


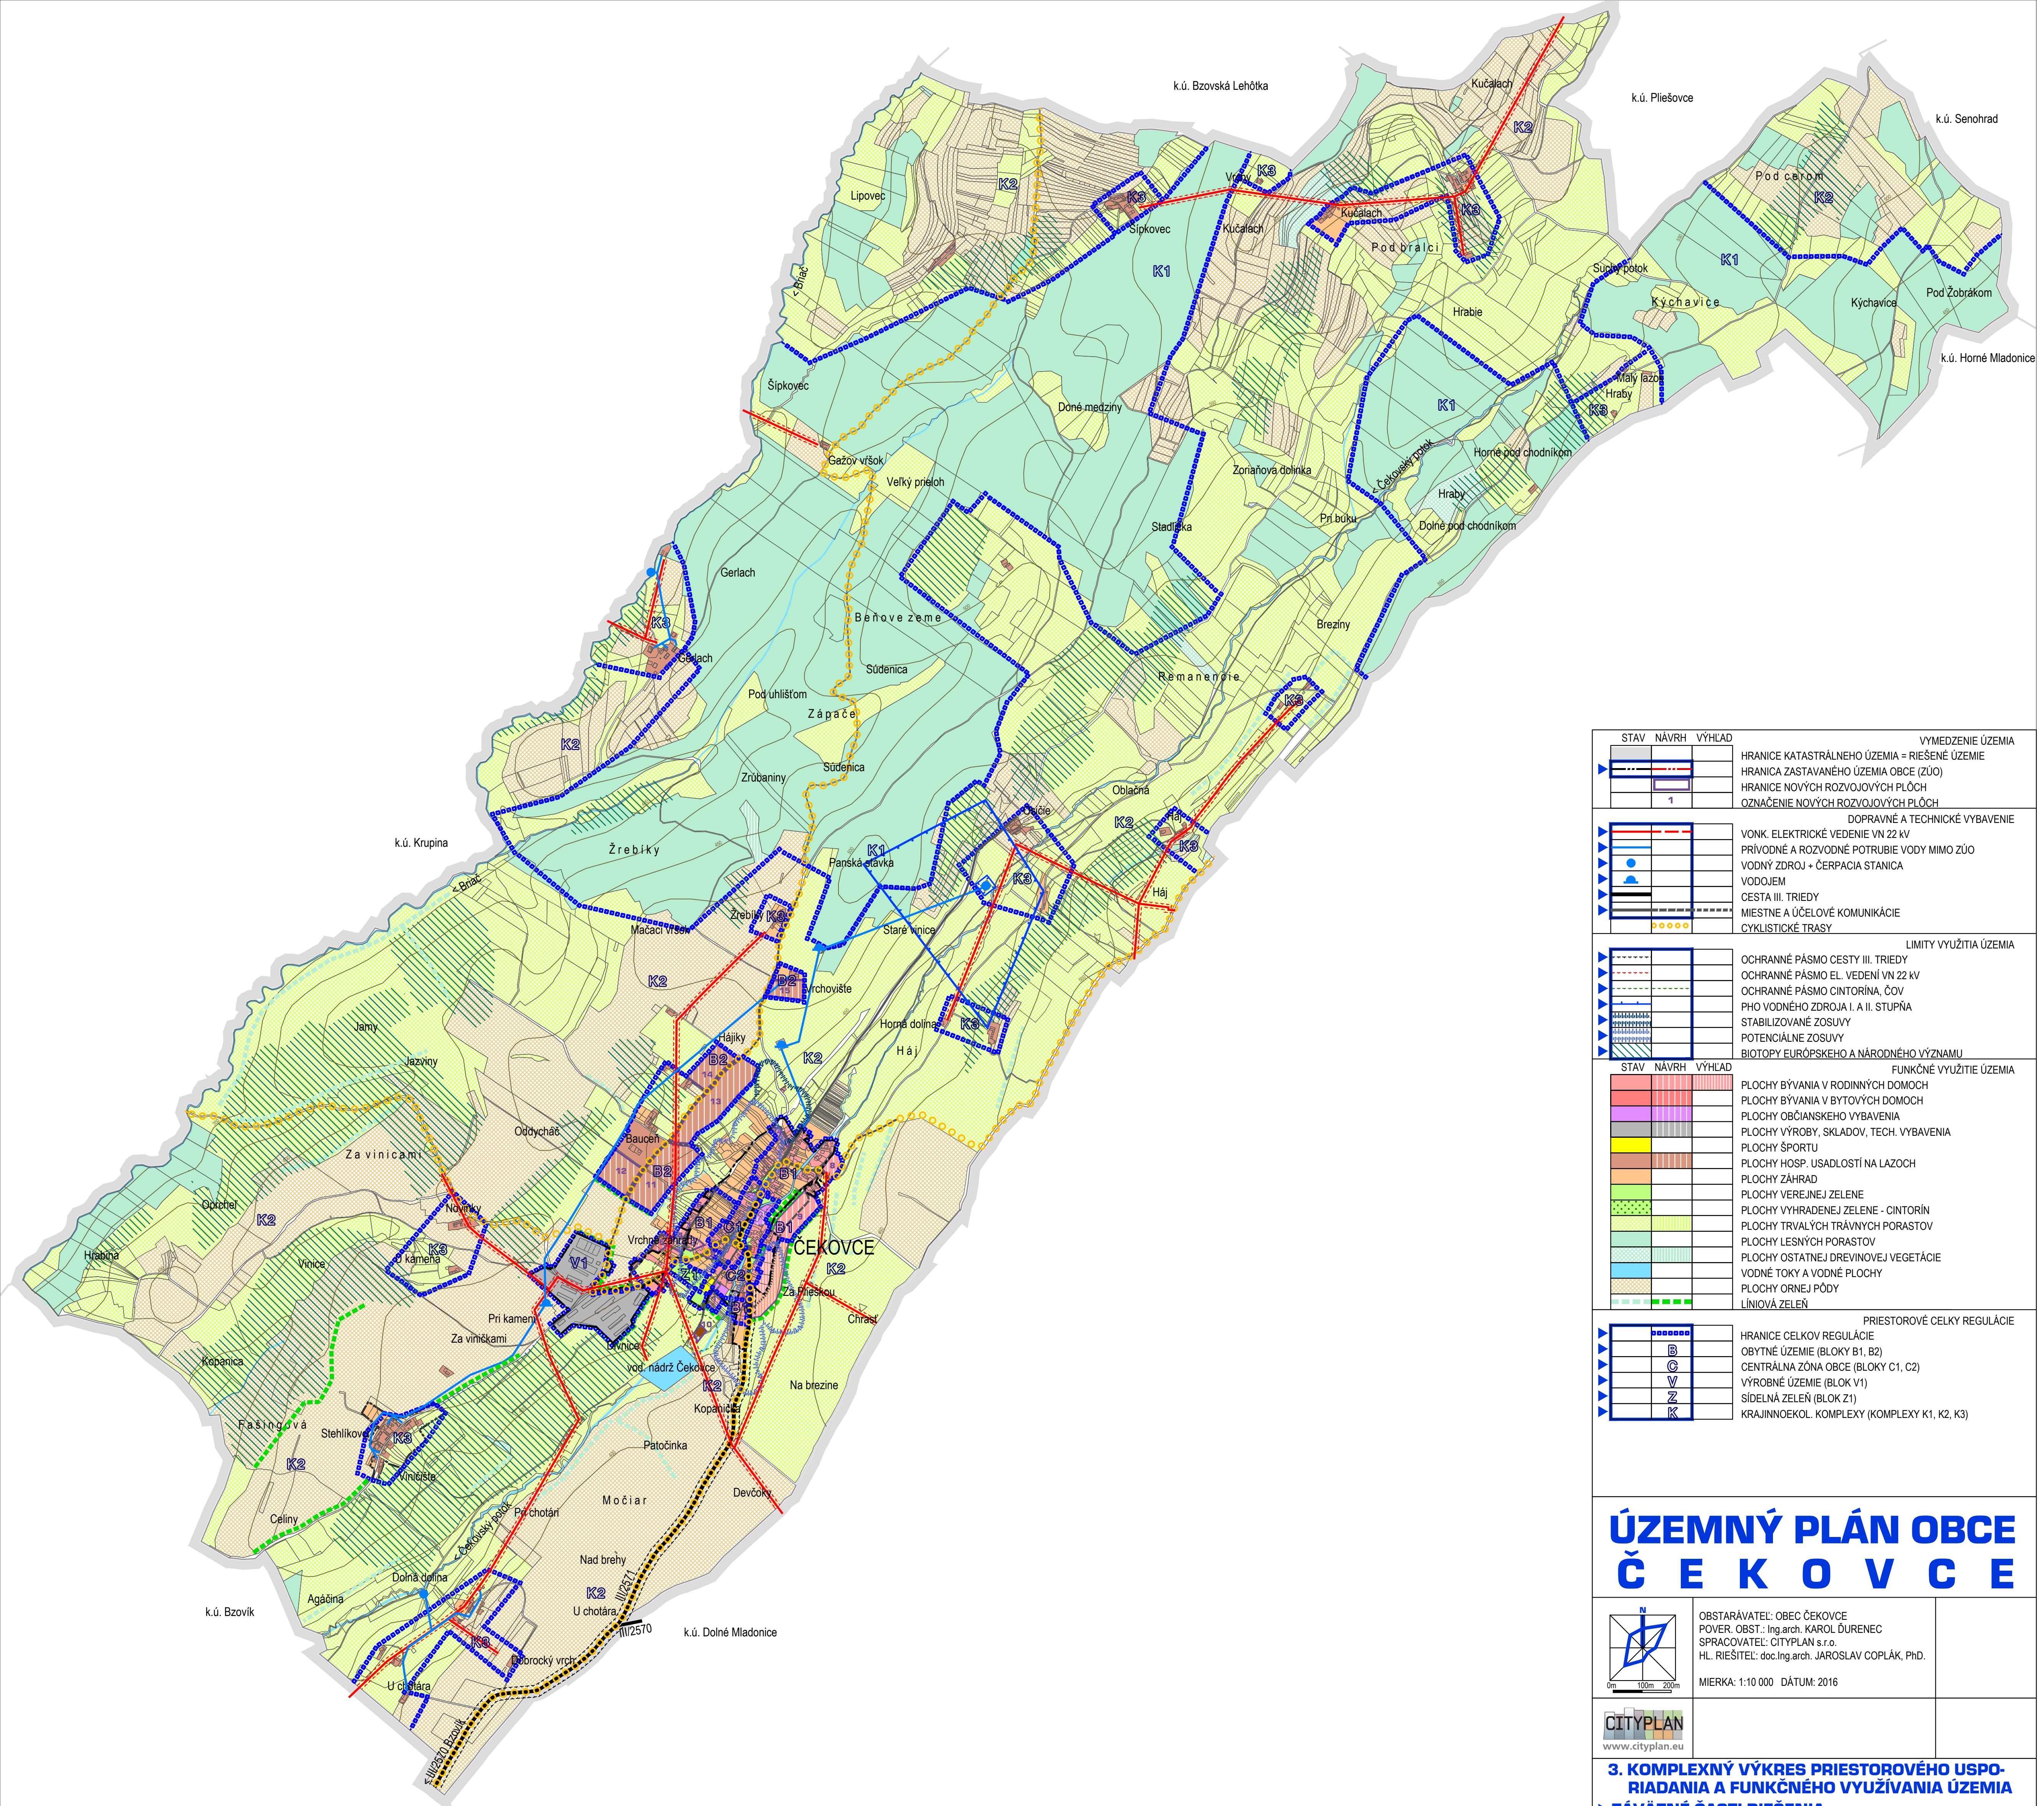

STAV	NAVHR	VÝHLAD	VYMEDZENIE ÚZEMIA
			HRANICE KATASTRÁLNEHO ÚZEMIA = RIEŠENÉ ÚZEMIE HRANICA ZASTAVANÉHO ÚZEMIA (ZÚO) HRANICE NOVÝCH ROZVOJOVÝCH PLÔCH OZNAČENIE NOVÝCH ROZVOJOVÝCH PLÔCH
			DOPRAVNÉ A TECHNICKÉ VYBAVENIE VONK. ELEKTRICKÉ VEDENIE VN 22 KV PRÍRODNÉ A ROZVODNÉ POTRUBIE VODY MIMO ZÚO VODNÝ ZDROJ + ČERPACIA STANICA VODOJEM CESTA III. TRIEDY MIESTNE A ÚČELOVÉ KOMUNIKÁCIE CYKLISTICKÉ TRASY
			LIMITY VYUŽITIA ÚZEMIA OCHRANNÉ PÁSMO CESTY III. TRIEDY OCHRANNÉ PÁSMO EL. VEDENÍ VN 22 KV OCHRANNÉ PÁSMO CINTORÍNA, ČOV PHO VODNÉHO ZDROJA I. A II. STUPŇA STABILIZOVANÉ ZOSUVY POTENCIÁLNE ZOSUVY BIOTOPY EURÓPSKEHO A NÁRODNÉHO VÝZNAMU
STAV	NAVHR	VÝHLAD	FUNKČNÉ VYUŽITIE ÚZEMIA
			PLOCHY BÝVANIA V RODINNÝCH DOMOCH PLOCHY BÝVANIA V BYTOVÝCH DOMOCH PLOCHY OBČIANSKEHO VYBAVENIA PLOCHY VÝROBY, SKLADOV, TECH. VYBAVENIA PLOCHY ŠPORTU PLOCHY HOSP. ÚSADLOSTÍ NA LAZOCH PLOCHY ZÁHRAD PLOCHY VEREJNEJ ZELENÉ PLOCHY VYHRADENEJ ZELENÉ - CINTORÍN PLOCHY TRVALÝCH TRÁVNÝCH PORASTOV PLOCHY LESNÝCH PORASTOV PLOCHY OSTATNEJ DREVINOVEJ VEGETÁCIE VODNÉ TOKY A VODNÉ PLOCHY PLOCHY ORNEJ PÔDY LÍNOVÁ ZELEŇ
			PRIESTOROVÉ CELKY REGULÁCIE HRANICE CELKOV REGULÁCIE OBYTNÉ ÚZEMIE (BLOKY B1, B2) CENTRÁLNA ZÓNA OBCE (BLOKY C1, C2) VÝROBNÉ ÚZEMIE (BLOK V1) SIDELNÁ ZELEŇ (BLOK Z1) KRAJINNOKOL. KOMPLEXY (KOMPLEXY K1, K2, K3)

ÚZEMNÝ PLÁN OBCE Č E K O V C E

0m 100m 200m

OBSTARÁVATEL: OBEC ČEKOVCE
POVER. OBST.: Ing.arch. KAROL BURENEC
SPRACOVATEL: CITYPLAN s.r.o.
HL. RIEŠITEĽ: doc.Ing.arch. JAROSLAV COPLÁK, PHD.

MIERKA: 1:10 000 DÁTUM: 2016

www.cityplan.eu

3. KOMPLEXNÝ VÝKRES PRIESTOROVÉHO USPO-RIADANIA A FUNKČNÉHO VYUŽÍVANIA ÚZEMIA

► ZÁVÄZNÉ ČÁSTI RIEŠENIA