


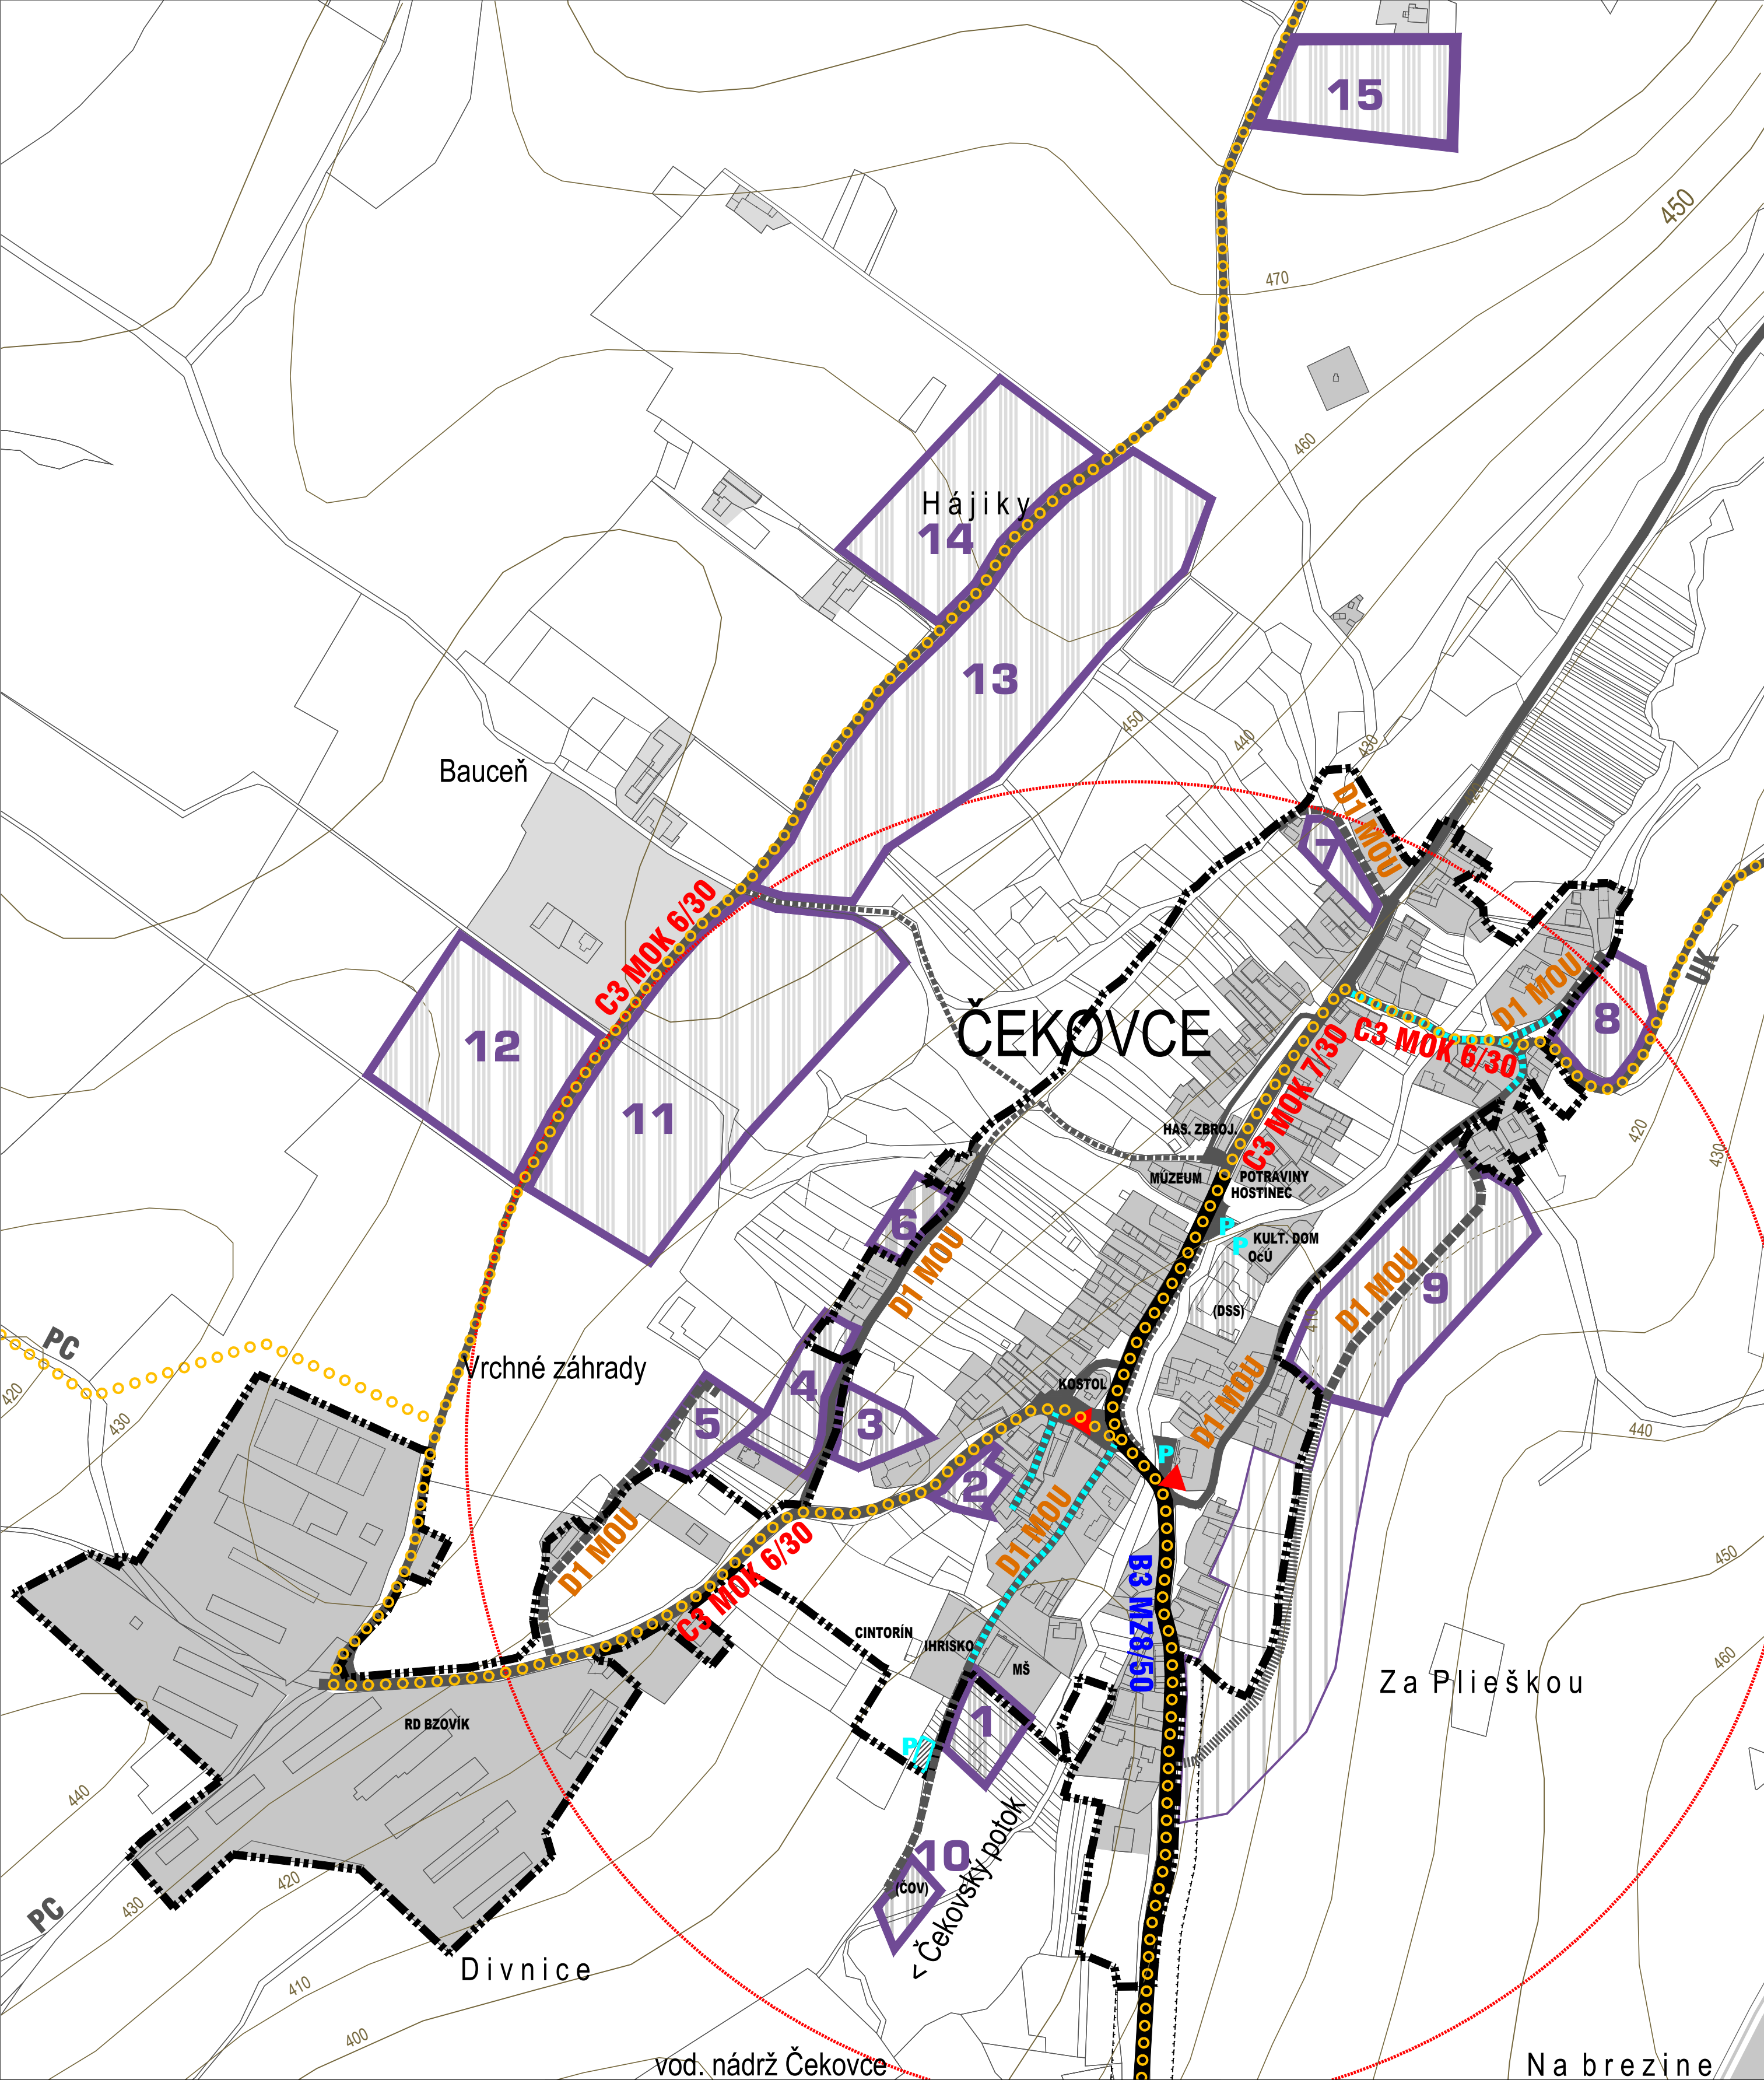

STAV	NÁVRH	VÝHLAD	VYMEDZENIE ÚZEMIA
			HRANICE KATASTRÁLNEHO ÚZEMIA ČEKOVCE
			HRANICA ZASTAVANÉHO ÚZEMIA OBCE
			HRANICE NOVÝCH ROZVOJOVÝCH PLÔCH
			OZNAČENIE NOVÝCH ROZVOJOVÝCH PLÔCH
			VOĽNÉ PRIELUKY NA ZASTAVANIE
			ZASTAVANÉ PLOCHY
			NADRADENÁ DOPRAVNÁ INFRAŠTRUKTÚRA
			CESTA III. TRIEDY
			OCHRANNÉ PÁSMO CESTY III. TRIEDY
STAV	NÁVRH	VÝHLAD	FUNKČNÉ TRIEDY A KATEGÓRIE KOMUNIKÁCIÍ
			ZBERNÁ KOMUNIKÁCIA B3 (MZ8,5(8)/50)
			OBSLUŽNÁ KOMUNIKÁCIA C3 (MOK 7/30, 6/30)
			UPOKOJENÁ KOMUNIKÁCIA D1 (MOU)
			ÚČELOVÉ KOMUNIKÁCIE MIMO ZÚO (š. 6m/4,5m)
			POLNÉ CESTY
			NAVROVANÉ OPATRENIA
			REKONŠTRUKCIA / ROZŠÍRENIE CIEST
			NEMOTOROVÁ DOPRAVA
			CYKLISTICKÁ TRASA
			PEŠÍ CHODNÍK
			DOPRAVNÉ ZARIADENIA
			PLOCHY STATICKEJ DOPRAVY - PARKOVISKÁ
			ZASTÁVKY HROMADNEJ DOPRAVY
			PEŠIA DOSTUPNOSŤ K ZASTÁVKAM (400 m)

ÚZEMNÝ PLÁN OBCE Č E K O V C E

OBSTARÁVATEL: OBEC ČEKOVCE
POVER. OBST.: Ing.arch. KAROL ĎURENEC
SPRACOVATEL: CITYPLAN s.r.o.
HL. RIEŠITEĽ: doc. Ing. arch. JAROSLAV COPLÁK, PhD.
ODBORNÁ SPOLUPRÁCA: Ing. P. KLÚČIK
MIERKA: 1:2880 DÁTUM: 2016

4. VÝKRES RIEŠENIA VEREJNÉHO DOPRAVNÉHO VYBAVENIA