


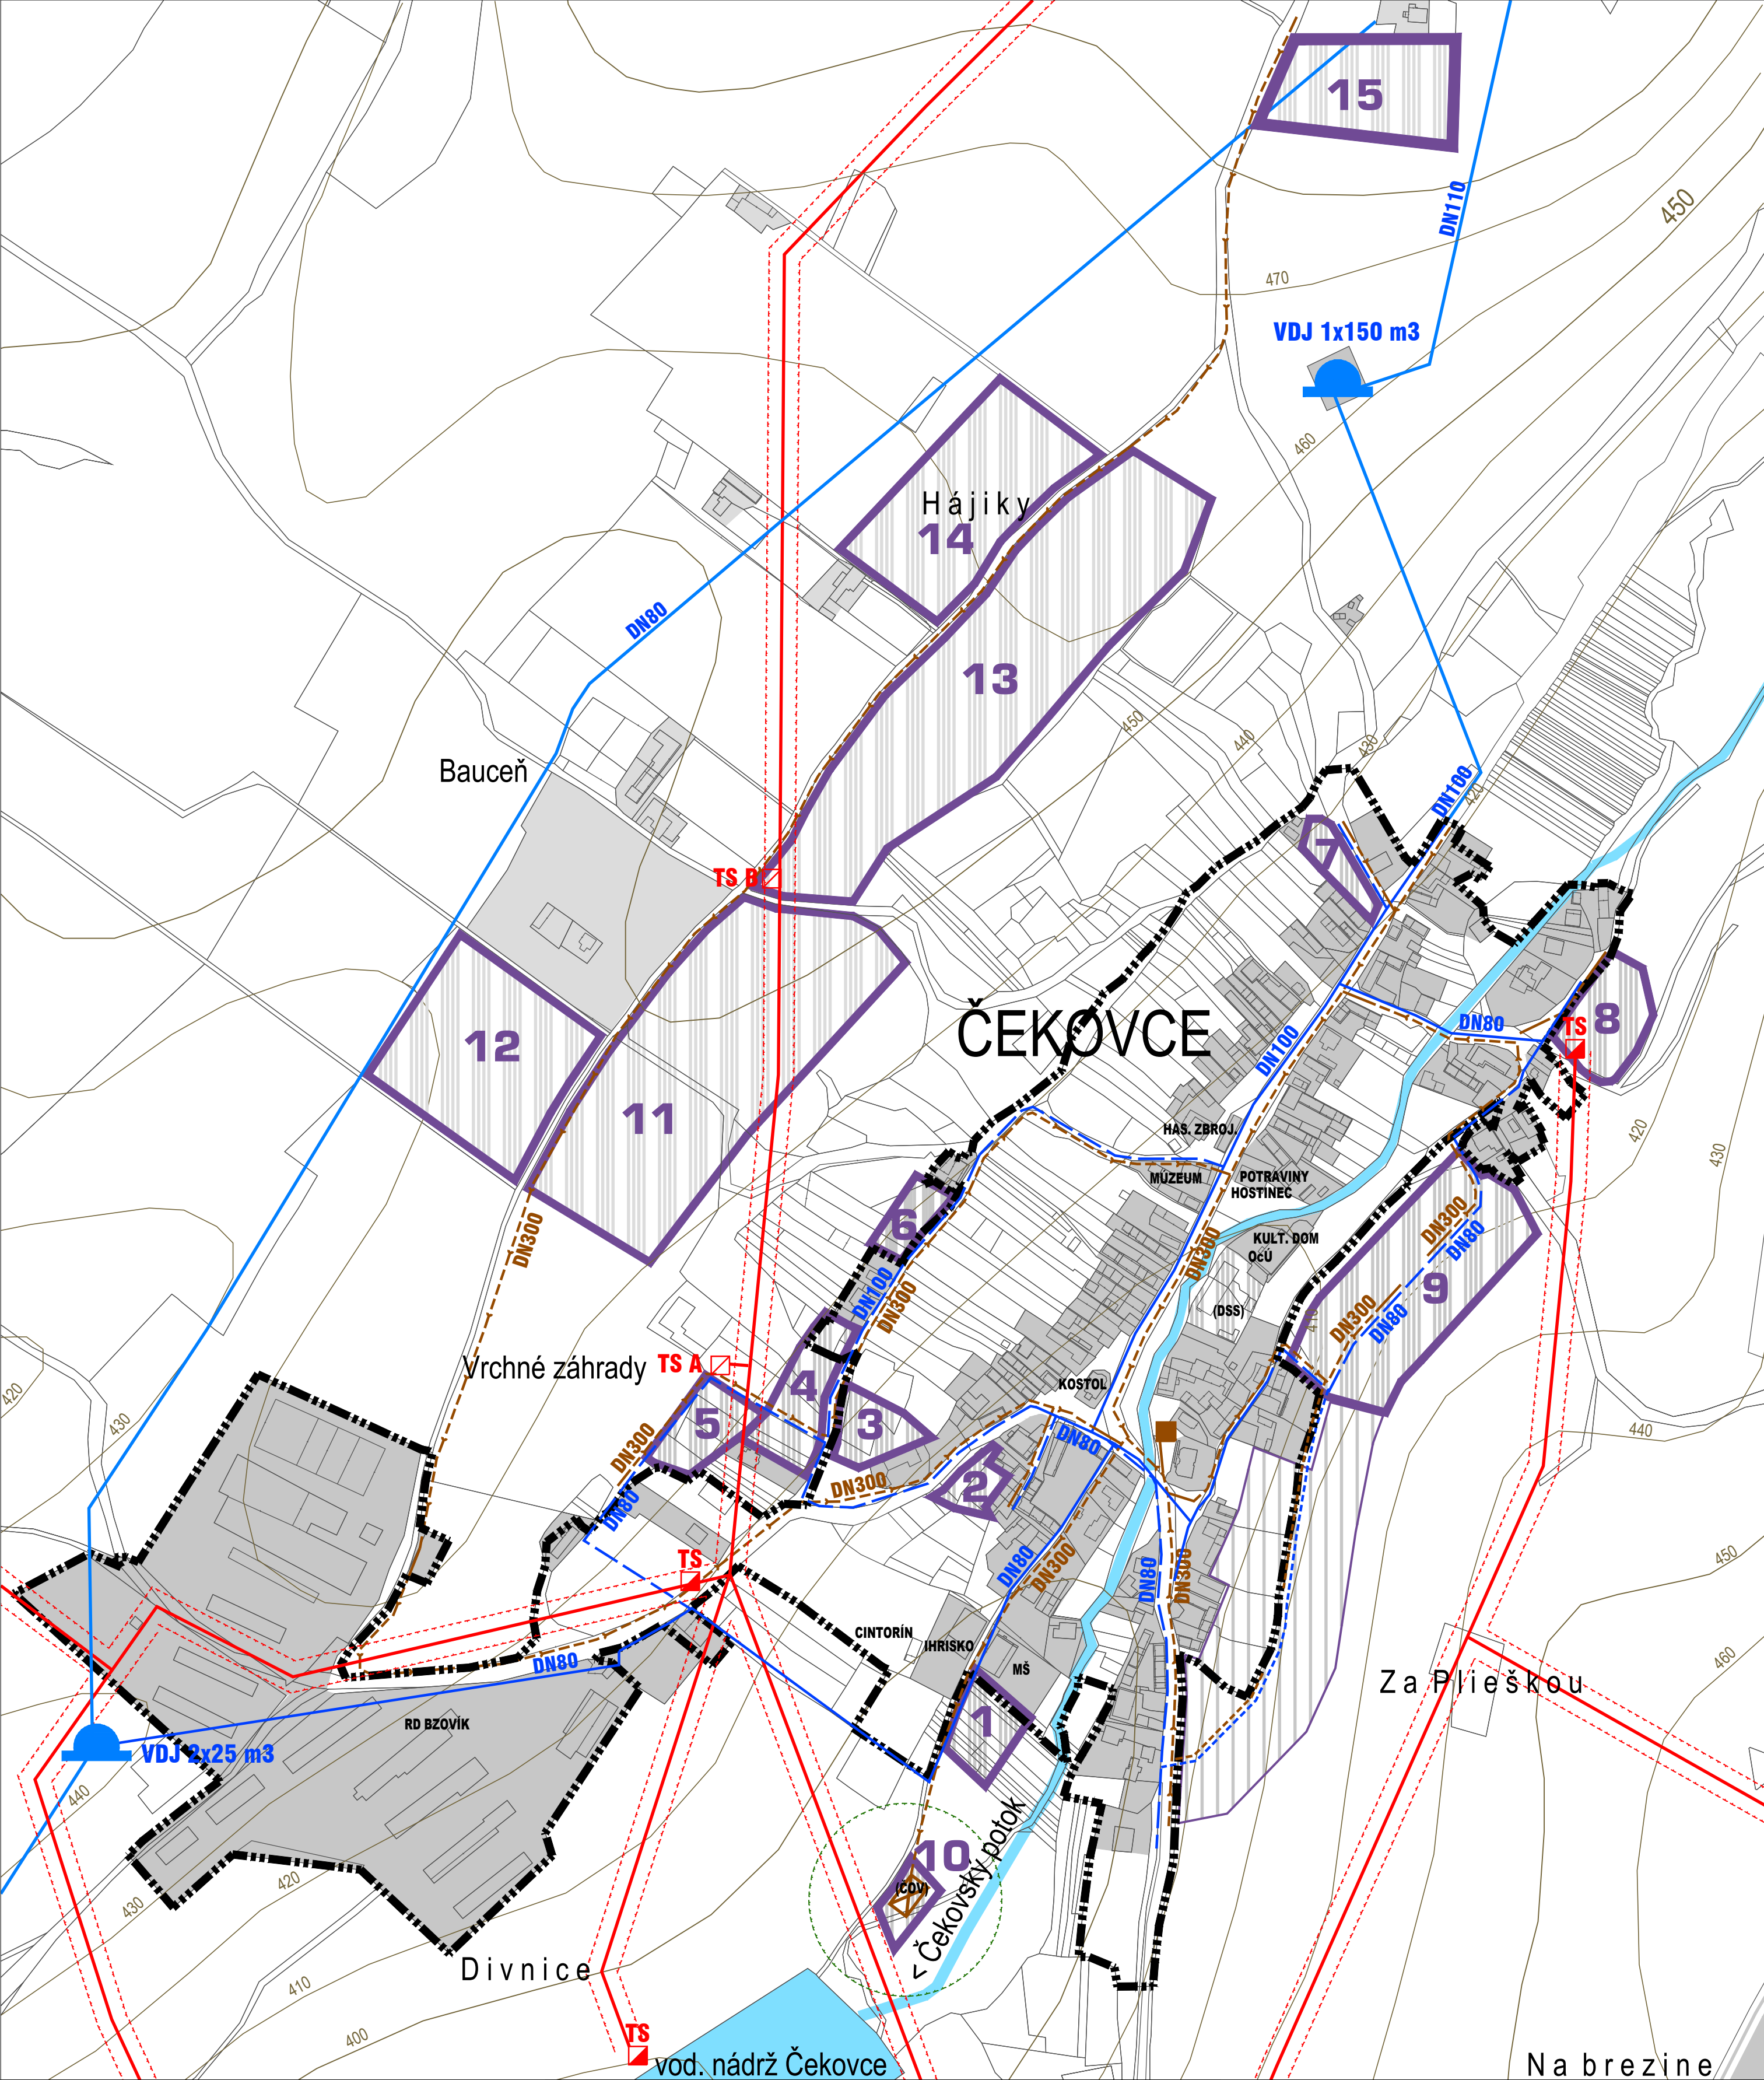

STAV	NÁVRH	VÝHLAD	VYMEDZENIE ÚZEMIA
			HRANICE KATASTRÁLNEHO ÚZEMIA ČEKOVCE
			HRANICA ZASTAVANÉHO ÚZEMIA OBCE
			HRANICE NOVÝCH ROZVOJOVÝCH PLÔCH
			OZNAČENIE NOVÝCH ROZVOJOVÝCH PLÔCH
			VOLNÉ PRIELUKY NA ZASTAVANIE
			ZASTAVANÉ PLOCHY
			NADRADENÁ DOPRAVNÁ INFRAŠTRUKTÚRA
			VONKAJŠIE ELEKTRICKÉ VEDENIE VN 22 KV
			TRANSFORMAČNÉ STANICE
			OCHRANNÉ PÁSMA EL. VEDENÍ VN 22 KV

STAV	NÁVRH	VÝHLAD	VODNÉ HOSPODÁRSTVO
			PRÍRODNÉ A ROZVODNÉ POTRUBIE VODY
			ROZVODNÉ POTRUBIE PITNEJ VODY
			VODOJEM
			VODNÝ ZDROJ + ČERPACIA STANICA
			VODNÝ TOK
			VODNÁ PLOCHA
			SPLAŠKOVÁ KANALIZÁCIA
			DOMOVÁ ČISTIAREŇ ODPADOVÝCH VÔD
			ČISTIAREŇ ODPADOVÝCH VÔD (ČOV)
			OCHRANNÉ PÁSMA ČOV

ÚZEMNÝ PLÁN OBCE

Č E K O V C E

OBSTARÁVATEL: OBEC ČEKOVCE
POVER. OBST.: Ing.arch. KAROL ĎURENEC
SPRACOVATEL: CITYPLAN s.r.o.
HL. RIEŠITEĽ: doc.Ing.arch. JAROSLAV COPLÁK, PhD.
SPOLUPRÁCA: Ing. M. DOBOŠOVÁ, M. BREZOVSKÝ
MIERKA: 1:2880 DÁTUM: 2016

5. VÝKRES RIEŠENIA VEREJNÉHO TECHNICKÉHO VYBAVENIA