


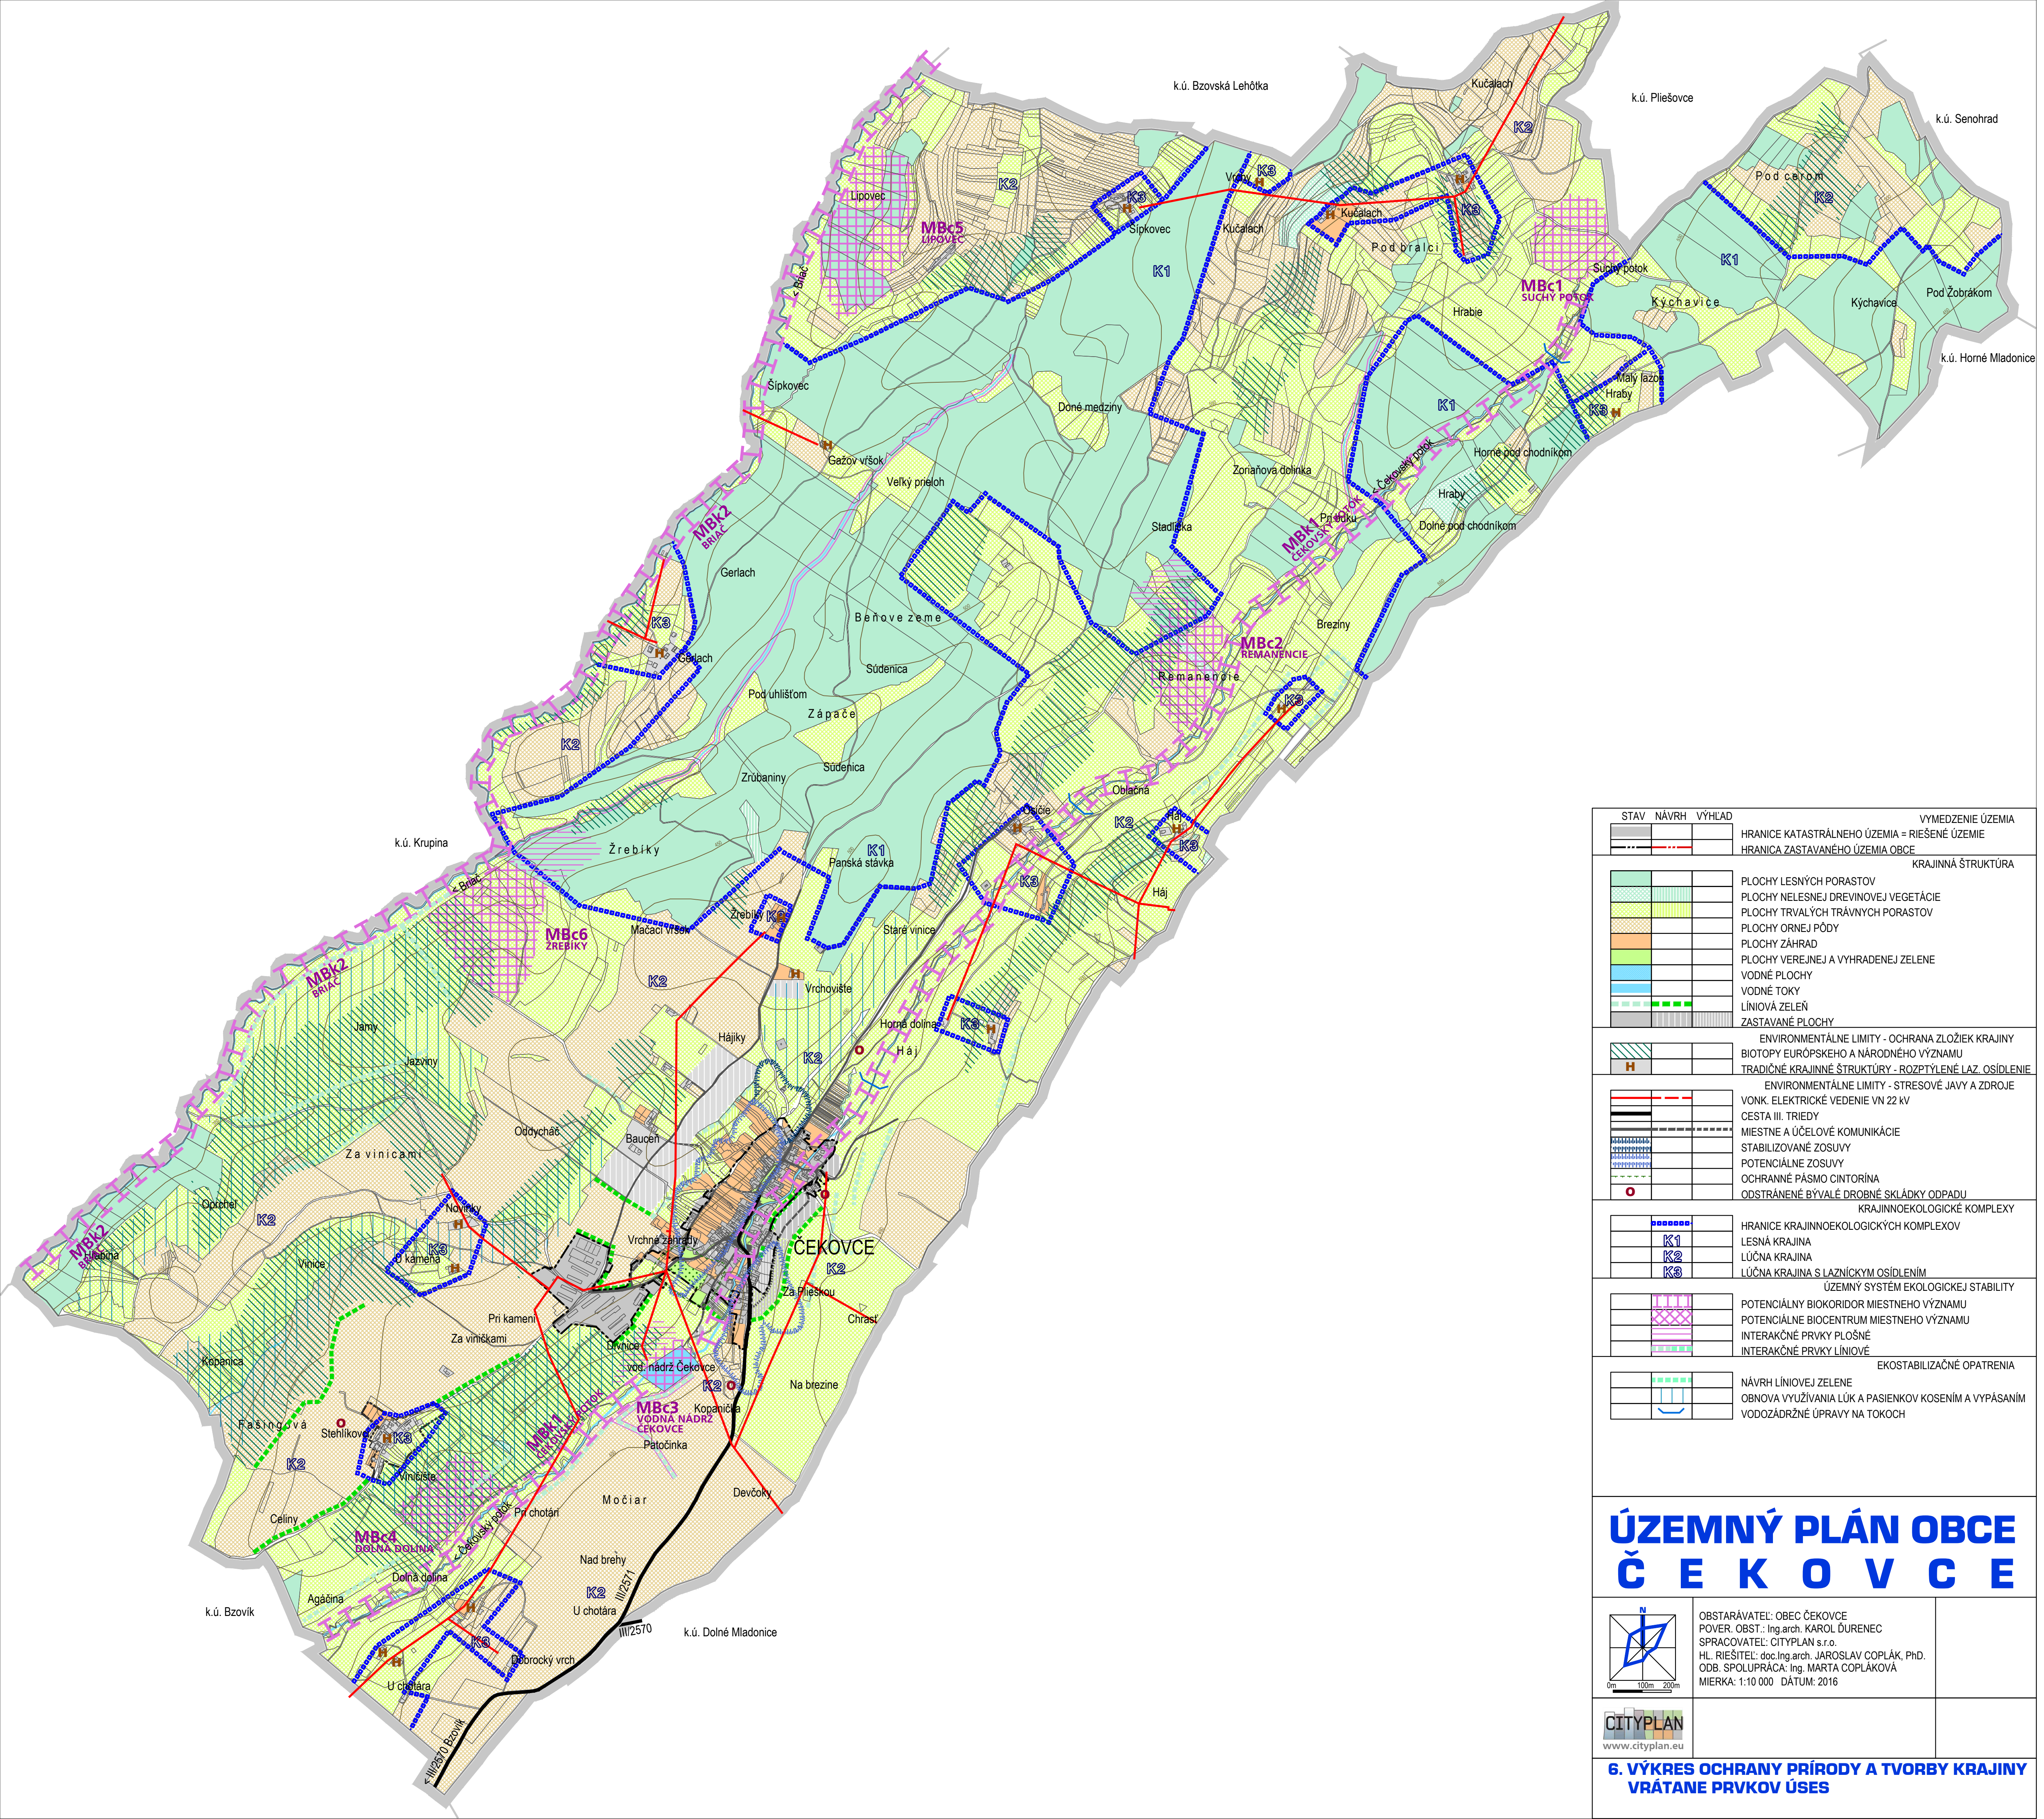

STAV	NÁVRH	VÝHLAD	VYMEDZENIE ÚZEMIA
			HRANICE KATASTRÁLNEHO ÚZEMIA = RIEŠENÉ ÚZEMIE
			HRANICA ZASTAVANÉHO ÚZEMIA OBCE
			KRAJINNÁ ŠTRUKTÚRA
			PLOCHY LESNÝCH PORASTOV
			PLOCHY NELESEJ DREVINOVEJ VEGETÁCIE
			PLOCHY TRVALÝCH TRÁVNÝCH PORASTOV
			PLOCHY ORNEJ PÔDY
			PLOCHY ZÁHRAD
			PLOCHY VEREJNEJ A VYHRADENEJ ZELENÉ
			VODNÉ PLOCHY
			VODNÉ TOKY
			LÍNOVÁ ZELEN
			ZASTAVANÉ PLOCHY
			ENVIRONMENTÁLNE LIMITY - OCHRANA ZLOŽIEK KRAJINY
			BIOTOPY EURÓPSKEHO A NÁRODNÉHO VÝZNAMU
			TRADIČNÉ KRAJINNÉ ŠTRUKTÚRY - ROZPTÝLENÉ LAZ. OSÍDLENIE
			ENVIRONMENTÁLNE LIMITY - STRESOVÉ JAVY A ZDROJE
			VONK. ELEKTRICKÉ VEDENIE VN 22 kV
			CESTA III. TRIEDY
			MIESTNE A ÚČELOVÉ KOMUNIKÁCIE
			STABILIZOVANÉ ZOSUVY
			POTENCIÁLNE ZOSUVY
			OCHRANNÉ PÁSMO CINTORÍNA
			ODSTRÁNENÉ BYVÁLÉ DROBNÉ SKLÁDKY ODPADU
			KRAJINNOEKOLOGICKÉ KOMPLEXY
			HRANICE KRAJINNOEKOLOGICKÝCH KOMPLEXOV
			LESNÁ KRAJINA
			LÚČNA KRAJINA
			LÚČNA KRAJINA S LAZNÍCKYM OSÍDLENÍM
			ÚZEMNÝ SYSTÉM EKOLOGICKEJ STABILITY
			POTENCIÁLNY BIKORIDOR MIESTNEHO VÝZNAMU
			POTENCIÁLNE BIOCENTRUM MIESTNEHO VÝZNAMU
			INTERAKČNÉ PRVKY PLOŠNÉ
			INTERAKČNÉ PRVKY LÍNOVÉ
			EKOSTABILIZAČNÉ OPATRENIA
			NÁVRH LÍNOVEJ ZELENÉ
			OBNOVA VYUŽÍVANIA LÚK A PASIENKOV KOSENÍM A VYPÁSANÍM
			VODOZÁDRŽNÉ ÚPRAVY NA TOKOCH

ÚZEMNÝ PLÁN OBCE

Č E K O V C E

OBSTARÁVATEL: OBEC ČEKOVCE
POVER. OBST.: Ing.arch. KAROL ĎURENEC
SPRACOVATEL: CITYPLAN s.r.o.
HL. RIEŠITEĽ: doc.Ing.arch. JAROSLAV COPLÁK, Ph.D.
ODB. SPOLUPRÁCA: Ing. MARTA COPLÁKOVÁ
MIERKA: 1:10 000 DÁTUM: 2016

www.cityplan.eu

6. VÝKRES OCHRANY PRÍRODY A TVORBY KRAJINY

VRÁTANE PRVKOV ÚSES