Skilandia, s.r.o.
Františka Klimeša 686/14, 031 01 Liptovský Mikuláš
Lyžiarske stredisko „Šuľkovo“ Demänovská Dolina
Zámer podľa zák. NR SR č. 24/2006 Z.z. v znení neskorších predpisov

URBANISTICKÉ RIEŠENIE REKREAČNO-UBYTOVACIEHO KOMPLEXU - LOKALITA JASNÁ - ZÁDNÉ, PLOSKÉ

PRÍLOHA 5

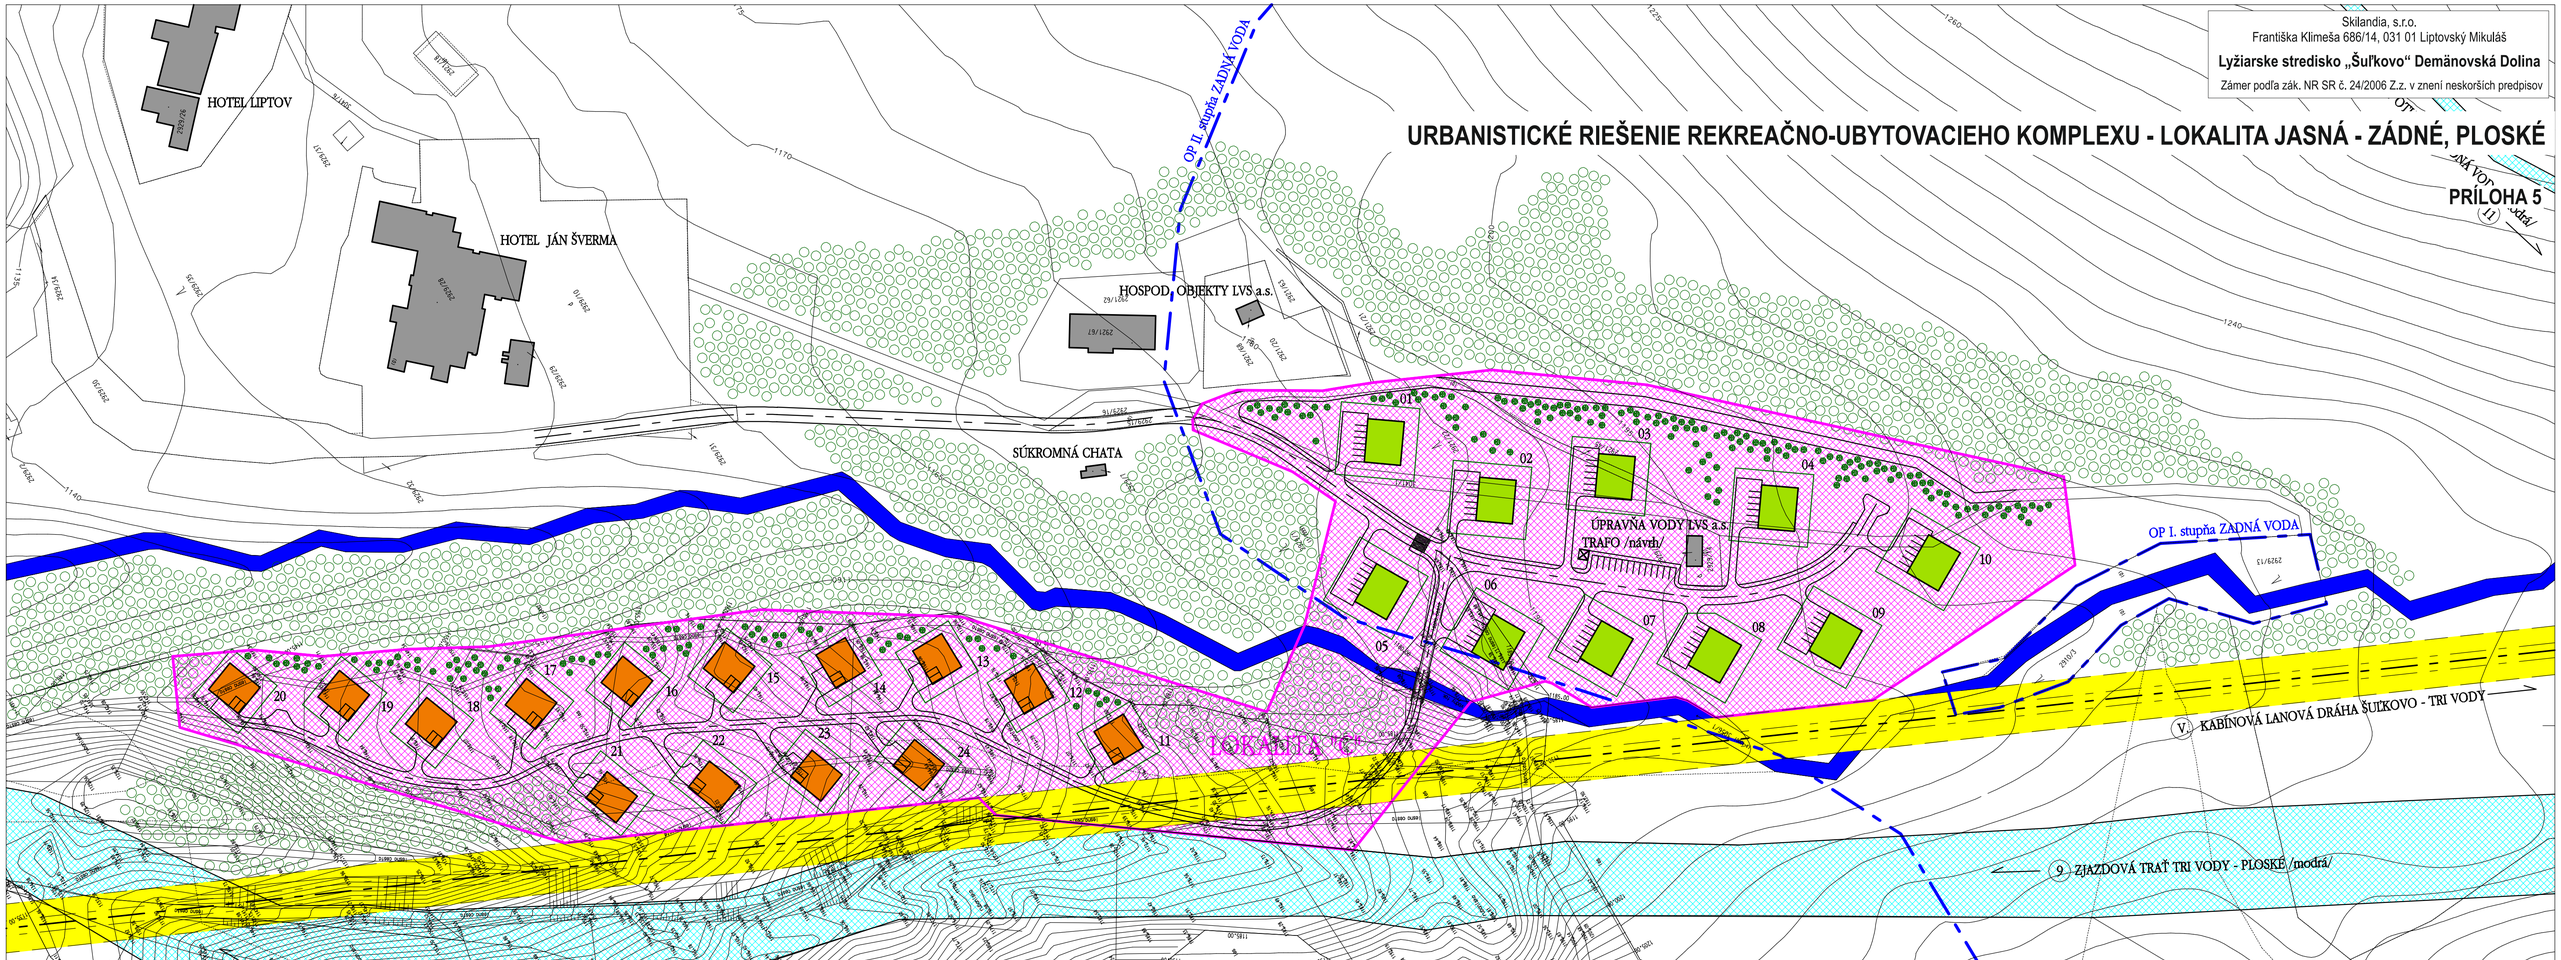

JESTVUJÚCI LESNÝ PORAST

NOVONAVRHOVANÝ LESNÝ PORAST RESP. REKULTIVÁCIA JESTVUJÚCEHO LESA

P.c.	Objekt	Podlažnosť	Obostavaný priestor (m3)	Počet lôžok	Počet stoličiek	Počet zamestnancov	Statická doprava	Iná náplň	Plyn
Lokalita- Zadné									
1	Penzión	2NP, P	2430	20	0	0	6	sauna	áno
2	Penzión	2NP, P	2430	20	0	0	6	sauna	áno
3	Penzión	2NP, P	2430	20	0	0	6	sauna	áno
4	Penzión	2NP, P	2430	20	0	0	6	sauna	áno
5	Penzión	2NP, P	2430	20	0	0	6	sauna	áno
6	Penzión	2NP, P	2430	20	0	0	6	sauna	áno
7	Penzión	2NP, P	2430	20	0	0	6	sauna	áno
8	Penzión	2NP, P	2430	20	0	0	6	sauna	áno
9	Penzión	2NP, P	2430	20	0	0	6	sauna	áno
10	Penzión	2NP, P	2430	20	0	0	6	sauna	áno

P.c.	Objekt	Podlažnosť	Obostavaný priestor (m3)	Počet lôžok	Počet stoličiek	Počet zamestnancov	Statická doprava	Iná náplň	Plyn
Lokalita- Ploské									
11	Nadštandardná rekreačná chata	1NP, P	1350	8	0	0	2	sauna	áno
12	Nadštandardná rekreačná chata	1NP, P	1350	8	0	0	2	sauna	áno
13	Nadštandardná rekreačná chata	1NP, P	1350	8	0	0	2	sauna	áno
14	Nadštandardná rekreačná chata	1NP, P	1350	8	0	0	2	sauna	áno
15	Nadštandardná rekreačná chata	1NP, P	1350	8	0	0	2	sauna	áno
16	Nadštandardná rekreačná chata	1NP, P	1350	8	0	0	2	sauna	áno
17	Nadštandardná rekreačná chata	1NP, P	1350	8	0	0	2	sauna	áno
18	Nadštandardná rekreačná chata	1NP, P	1350	8	0	0	2	sauna	áno
19	Nadštandardná rekreačná chata	1NP, P	1350	8	0	0	2	sauna	áno
20	Nadštandardná rekreačná chata	1NP, P	1350	8	0	0	2	sauna	áno
21	Nadštandardná rekreačná chata	1NP, P	1350	8	0	0	2	sauna	áno
22	Nadštandardná rekreačná chata	1NP, P	1350	8	0	0	2	sauna	áno
23	Nadštandardná rekreačná chata	1NP, P	1350	8	0	0	2	sauna	áno
24	Nadštandardná rekreačná chata	1NP, P	1350	8	0	0	2	sauna	áno

ZDROJ:
LYŽIARSKE STREDISKO ŠUĽKOVO, DEMÄNOVSKÁ DOLINA - štúdie zastavovacích plánov — JÚL 2013

URBANISTICKÉ RIEŠENIE
LOKALITA "C" - ZADNÉ, PLOSKÉ
- rekreačno-ubytovací komplex

SPRACOVATEL: ING. ARCH. VLADIMÍR BÁTIK, ING. VLADIMÍR BÁTIK, ING. ARCH. MILOŠ DZÚR

04

HES - COMGEO spol. s r.o.
Kostiviarska cesta 4, 974 01 Banská Bystrica
Tel.: 048/4285153
e-mail: hes-comgeo@hes-comgeo.sk

Upravil: Ing. Daniel Danko