
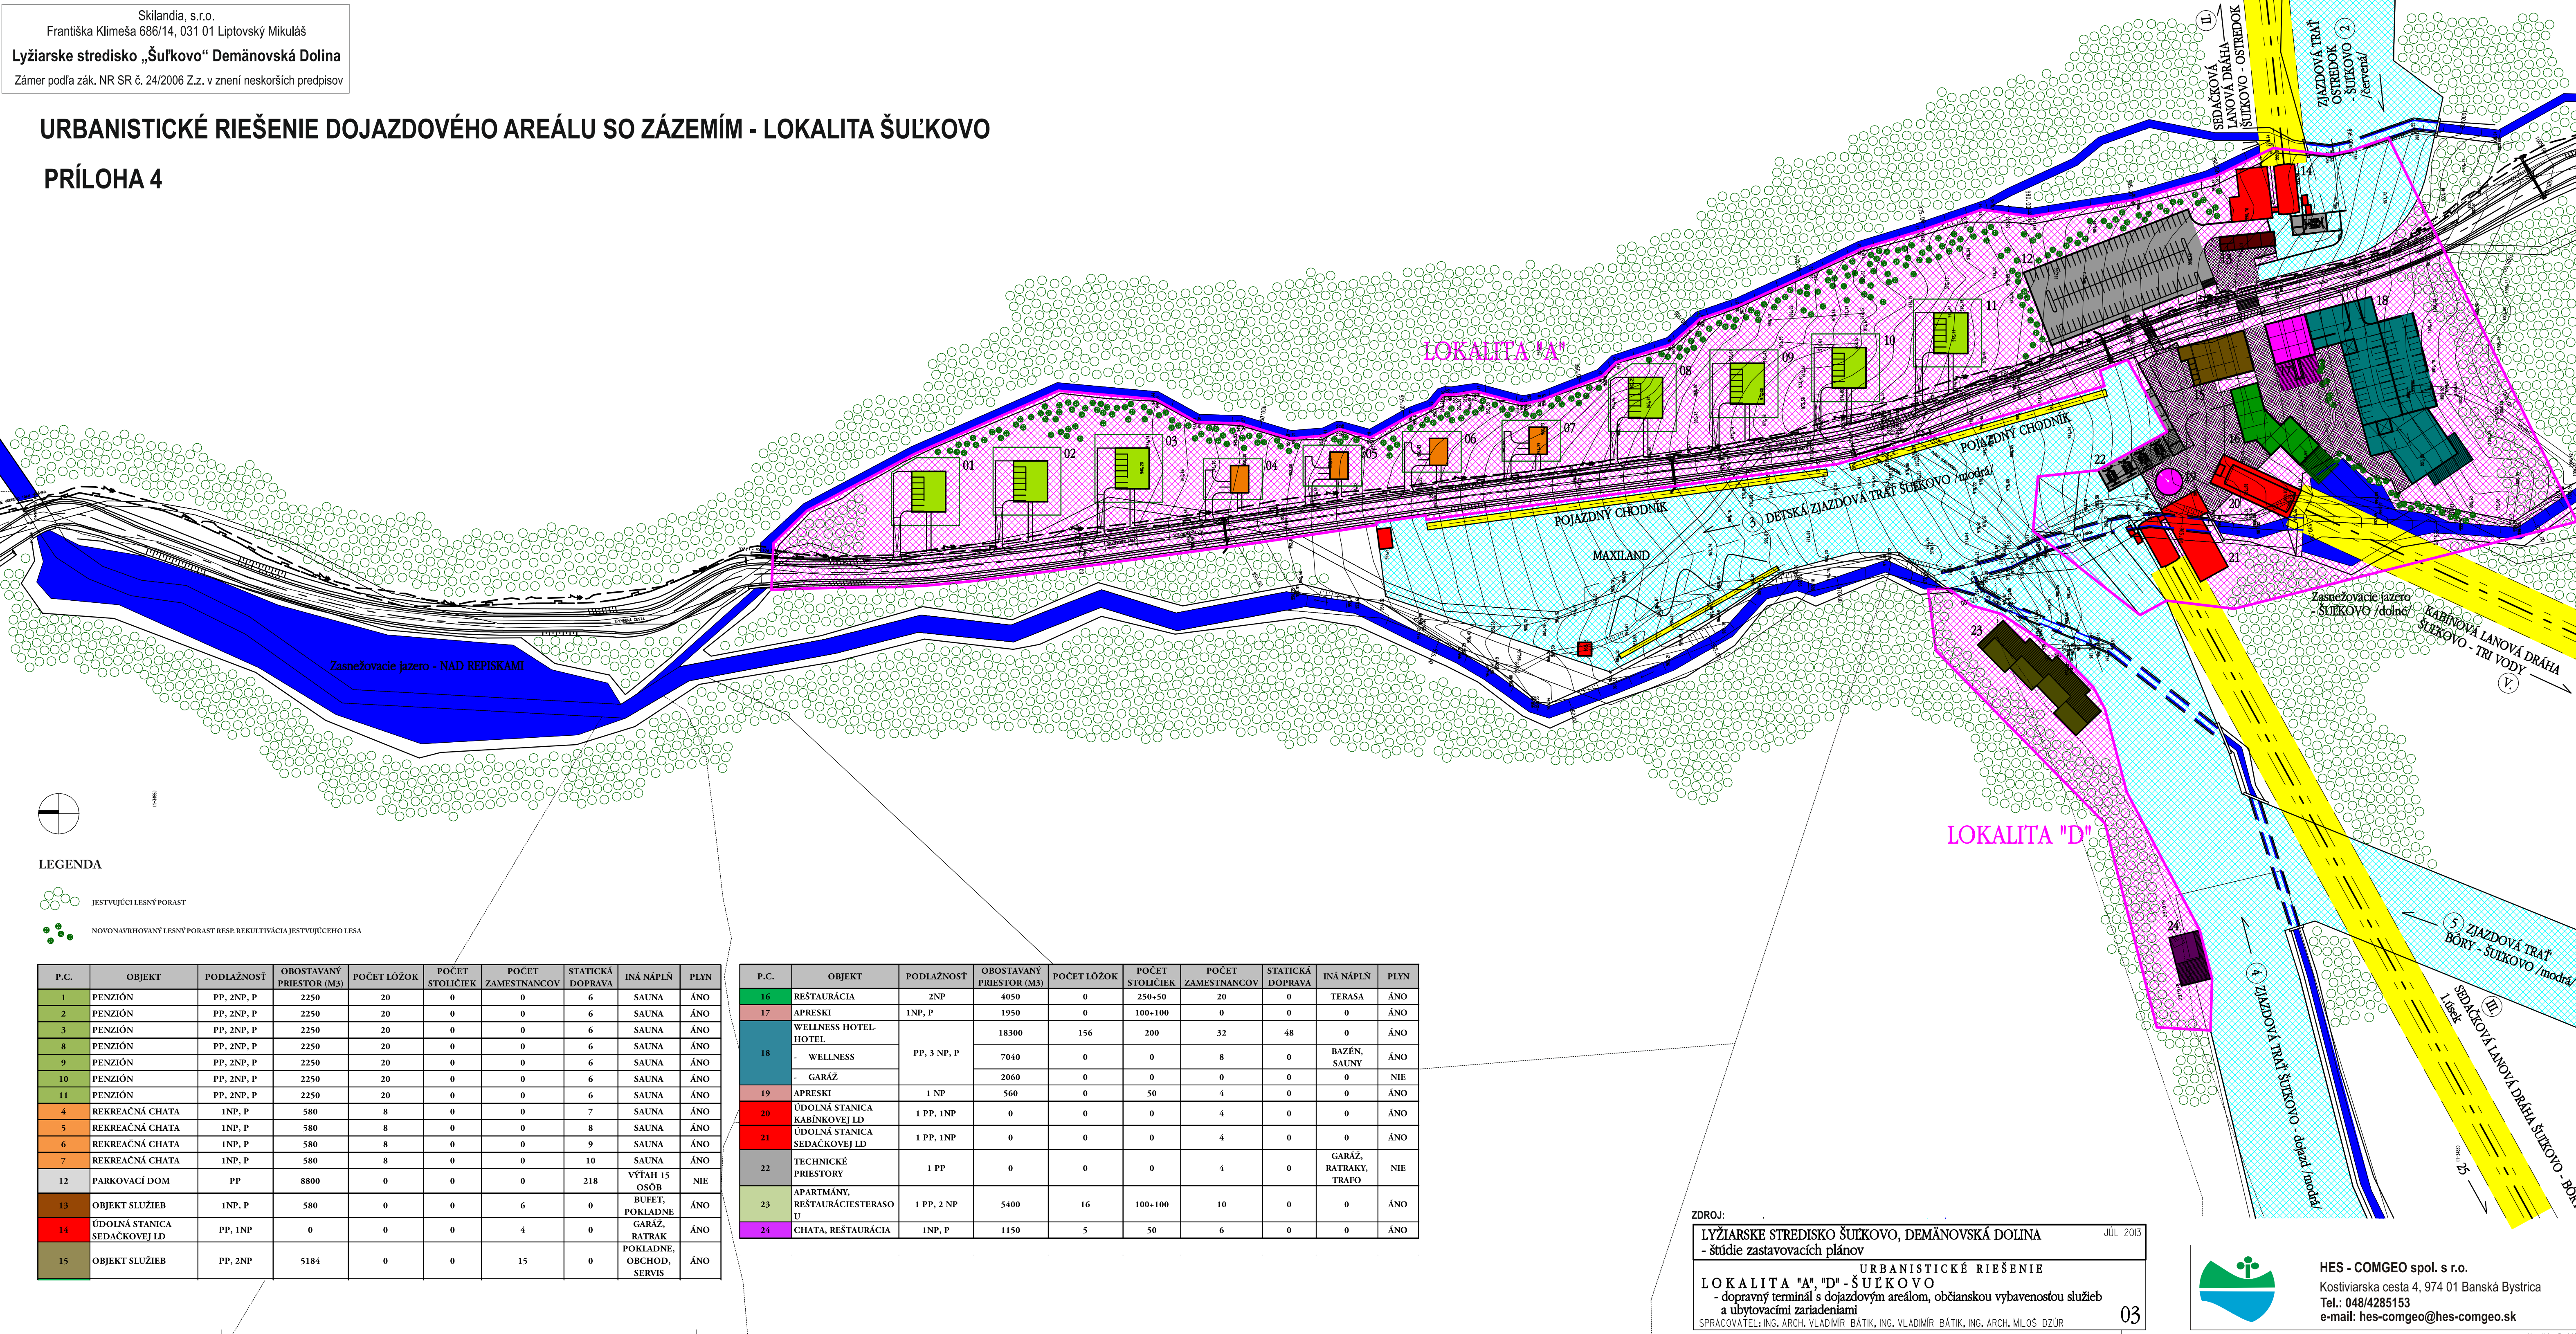


URBANISTICKÉ RIEŠENIE DOJAZDOVÉHO AREÁLU SO ZÁZEMÍM - LOKALITA ŠUL'KOVO

PRÍLOHA 4

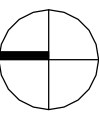


1:1000

LEGENDA

 JESTVUJÚCI LESNÝ PORAST

 NOVOHAVRHOVANÝ LESNÝ PORAST RESP. REKULTIVÁCIA JESTVUJÚCEHO LESA

P.C.	OBJEKT	PODLAŽNOSŤ	OBOSTAVANÝ PRIESTOR (M3)	POČET LÔŽOK	POČET STOLIČIEK	POČET ZAMESTNANCOV	STATICKÁ DOPRAVA	INÁ NÁPLŇ	PLYN
1	PENZIÓN	PP, 2NP, P	2250	20	0	0	6	SAUNA	ÁNO
2	PENZIÓN	PP, 2NP, P	2250	20	0	0	6	SAUNA	ÁNO
3	PENZIÓN	PP, 2NP, P	2250	20	0	0	6	SAUNA	ÁNO
8	PENZIÓN	PP, 2NP, P	2250	20	0	0	6	SAUNA	ÁNO
9	PENZIÓN	PP, 2NP, P	2250	20	0	0	6	SAUNA	ÁNO
10	PENZIÓN	PP, 2NP, P	2250	20	0	0	6	SAUNA	ÁNO
11	PENZIÓN	PP, 2NP, P	2250	20	0	0	6	SAUNA	ÁNO
4	REKREAČNÁ CHATA	1NP, P	580	8	0	0	7	SAUNA	ÁNO
5	REKREAČNÁ CHATA	1NP, P	580	8	0	0	8	SAUNA	ÁNO
6	REKREAČNÁ CHATA	1NP, P	580	8	0	0	9	SAUNA	ÁNO
7	REKREAČNÁ CHATA	1NP, P	580	8	0	0	10	SAUNA	ÁNO
12	PARKOVACÍ DOM	PP	8800	0	0	0	218	VÝŤAH 15 OSÔB	NIE
13	OBJEKT SLUŽIEB	1NP, P	580	0	0	6	0	BUFET, POKLADNE	ÁNO
14	ÚDOLNÁ STANICA SEDAČKOVEJ LD	PP, 1NP	0	0	0	4	0	GARÁŽ, RATRAK	ÁNO
15	OBJEKT SLUŽIEB	PP, 2NP	5184	0	0	15	0	POKLADNE, OBCHOD, SERVIS	ÁNO

P.C.	OBJEKT	PODLAŽNOSŤ	OBOSTAVANÝ PRIESTOR (M3)	POČET LÔŽOK	POČET STOLIČIEK	POČET ZAMESTNANCOV	STATICKÁ DOPRAVA	INÁ NÁPLŇ	PLYN
16	REŠTAURÁCIA	2NP	4050	0	250+50	20	0	TERASA	ÁNO
17	APRESKI	1NP, P	1950	0	100+100	0	0	0	ÁNO
18	WELLNESS HOTEL- HOTEL	PP, 3 NP, P	18300	156	200	32	48	0	ÁNO
			7040	0	0	8	0	BAZÉN, SAUNY	ÁNO
			2060	0	0	0	0	0	NIE
19	APRESKI	1 NP	560	0	50	4	0	0	ÁNO
20	ÚDOLNÁ STANICA KABÍNKOVEJ LD	1 PP, 1NP	0	0	0	4	0	0	ÁNO
21	ÚDOLNÁ STANICA SEDAČKOVEJ LD	1 PP, 1NP	0	0	0	4	0	0	ÁNO
22	TECHNICKÉ PRIESTORY	1 PP	0	0	0	4	0	GARÁŽ, RATRAKY, TRAFU	NIE
23	APARTMÁNY, REŠTAURÁCIA	1 PP, 2 NP	5400	16	100+100	10	0	0	ÁNO
24	CHATA, REŠTAURÁCIA	1NP, P	1150	5	50	6	0	0	ÁNO

ZDROJ:

LYŽIARSKÉ STREDISKO ŠUL'KOVO, DEMÄNOVSKÁ DOLINA

- štúdie zastavovacích plánov

URBANISTICKÉ RIEŠENIE

LOKALITA "A", "D" - ŠUL'KOVO

- dopravný terminál s dojazdovým areálom, občianskou vybavenosťou služieb a ubytovacími zariadeniami

SPRACOVATEL: ING. ARCH. VLADIMÍR BÁTÍK, ING. VLADIMÍR BÁTÍK, ING. ARCH. MILOŠ DŽÚR

JÚL 2013

03



HES - COMGEO spol. s r.o.
Kostiviarska cesta 4, 974 01 Banská Bystrica
Tel.: 048/4285153
e-mail: hes-comgeo@hes-comgeo.sk