



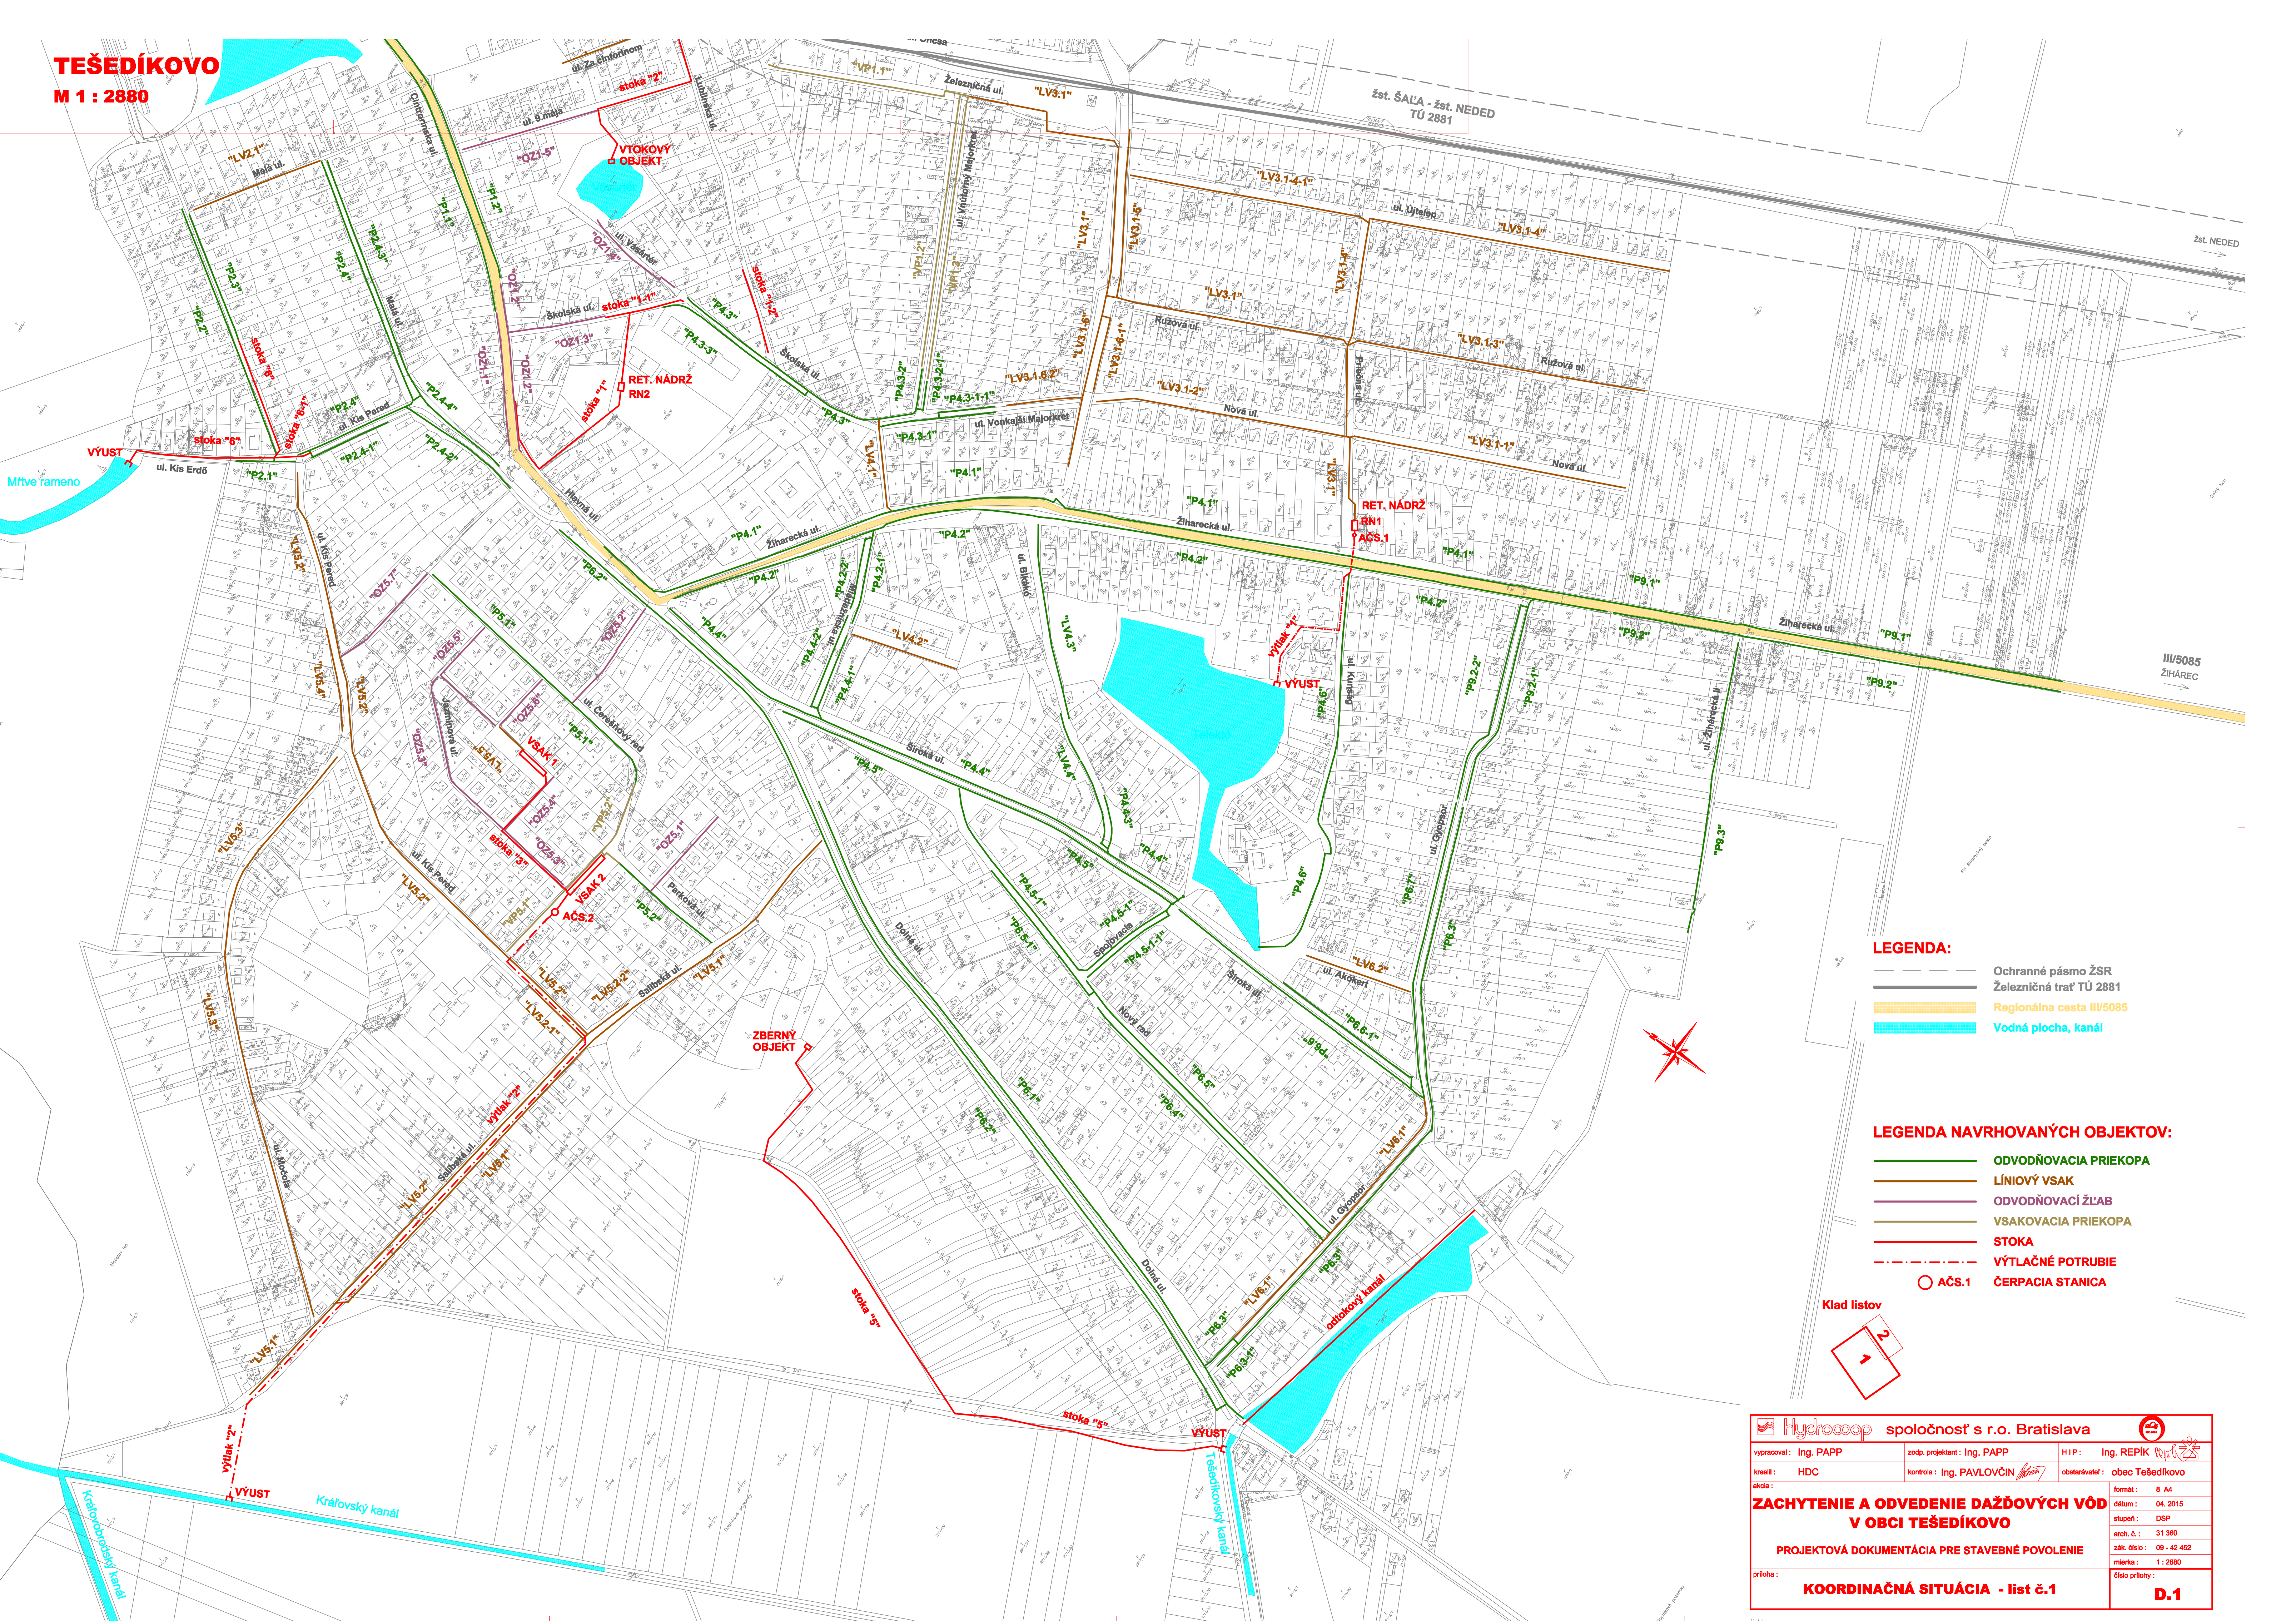

- LEGENDA:**
- Ochranné pásmo ŽSR
 - Železničná trať TÚ 2881
 - Regionálna cesta III/5085
 - Vodná plocha, kanál

- LEGENDA NAVRHOVANÝCH OBJEKTOV:**
- ODVODŇOVACIA PRIEKOPA
 - LÍNIOVÝ VSAK
 - ODVODŇOVACÍ ŽĽAB
 - VSAKOVACIA PRIEKOPA
 - STOKA
 - VÝTLAČNÉ POTRUBIE
 - Č.ČS.1 ČERPACIA STANICA

Klad listov

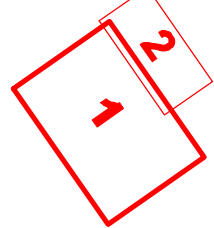

 spoločnosť s r.o. Bratislava			
vypracoval: Ing. PAPP		zodp. projektant: Ing. PAPP	
HIP: Ing. REPÍK 			
kreslil: HDC	kontrola: Ing. PAVLOVČIN 	obstarávateľ: obec Tešedíkovo	
akcia:		formát: 8 A4	
ZACHYTENIE A ODVEDENIE DAŽĎOVÝCH VÔD V OBCI TEŠEDÍKOVO		dátum: 04. 2015	
		stupeň: DSP	
		arch. č.: 31 360	
		zák. číslo: 09 - 42 452	
		mierka: 1 : 2880	
PROJEKTOVÁ DOKUMENTÁCIA PRE STAVEBNÉ POVOLENIE			
príloha:		číslo prílohy:	
KOORDINAČNÁ SITUÁCIA - list č.1		D.1	