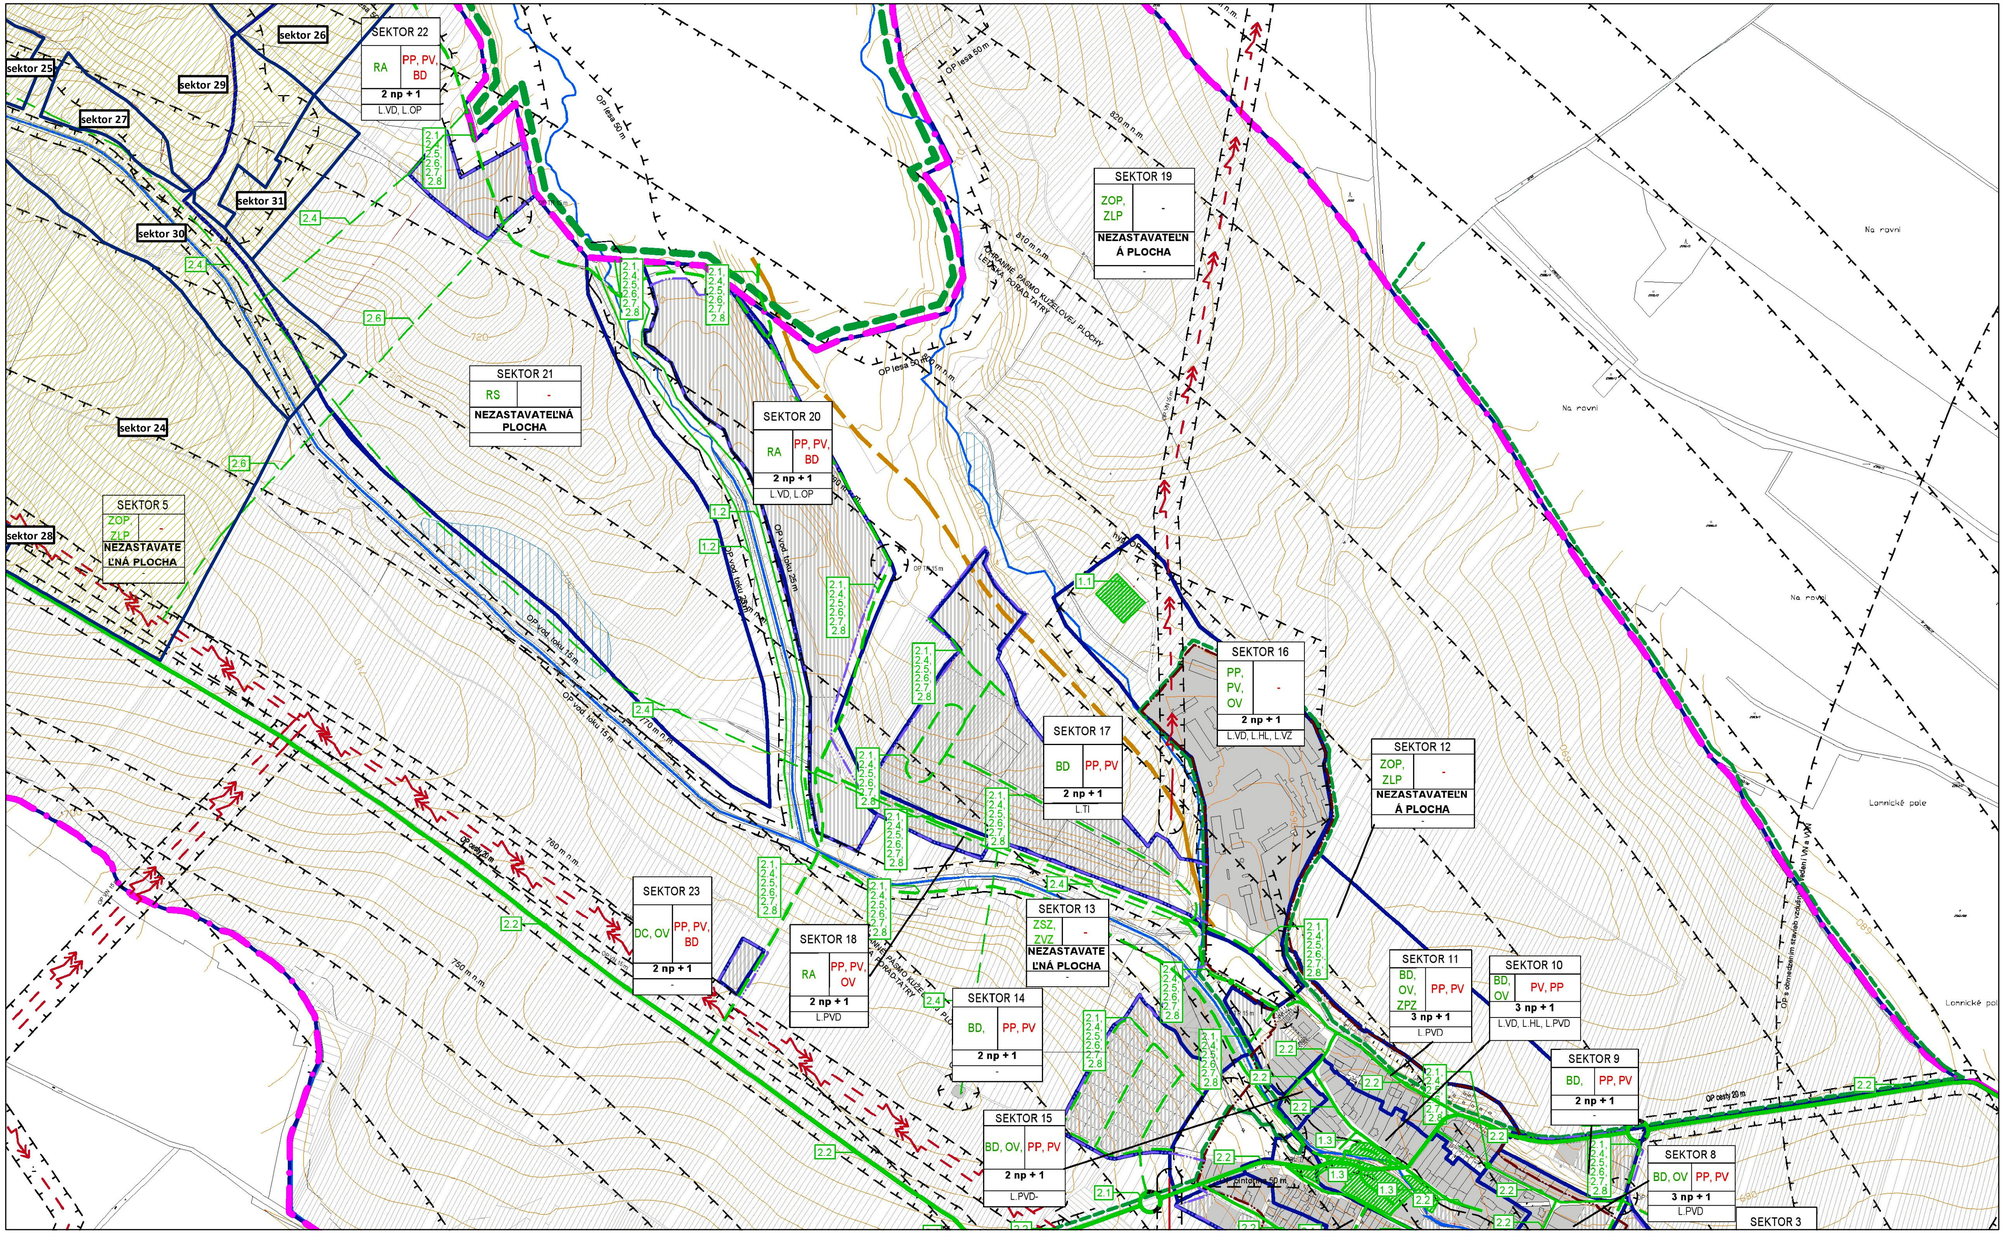

LEGENDA

STAV	NÁVRH	
		KATASTRÁLNA HRANICA
		HRANICA ZASTAVANÉHO ÚZEMIA
		HRANICA TANAP-u
		HRANICA OCHRANNÉHO PÁSMA TANAP-u
		VODNÉ TOKY A PLOCHY
		OCHRANNÉ PÁSMO VŠETKÝCH DRUHOV
		VZDUŠNÉ VEDENIE ELEKTRICKEJ ENERGIE
		ZASTAVANÉ PLOCHY
	2.4	VEREJNOPROSPSNÁ STAVBA A JEJ OZNAČENIE

ZOZNAM VEREJNOPROSPEŠNÝCH STAVIEB

1 STAVBY PRE VEREJNOPROSPEŠNÉ SLUŽBY:

1.1 KOMPOSTÁREŇ A DOTRIEĎOVANIE ODPADU,

1.2 SADOVNÍCKE ÚPRAVY OKOLO ČERVENÉHO POTOKA,

1.3 SADOVNÍCKE ÚPRAVY ZELENE V CENTRE OBCE.

2 STAVBY VEREJNÉHO TECHNICKÉHO VYBAVENIA:

2.1 NAVRHOVANÉ MIESTNE KOMUNIKÁCIE, VRÁTANE CHODNÍKOV PRE PEŠÍCH A CYKLISTOV,

2.2 ÚPRAVY EXISTUJÚCICH MIESTNYCH KOMUNIKÁCII VRÁTANE CHODNÍKOV PRE PEŠÍCH A CYKLISTOV A REKONŠTRUKCIE A MODERNIZÁCIE MIESTNEJ KOMUNIKÁCIE MLYNICA, LOKALITA SEVER - ČERVENÝ POTOK S CHODNÍKOM,

2.3 VEREJNÉ PARKOVISKÁ,

2.4 NAVRHOVANÉ VODOVODNÉ ROZVODY S PRÍSLUŠNÝMI ZARIADENIAMI,

2.5 NAVRHOVANÁ KANALIZAČNÁ SIEŤ,

2.6 NAVRHOVANÉ PREKLÁDKY A NOVÉ ROZVODY ELEKTRICKEJ ENERGIE S PRÍSLUŠNÝMI ZARIADENIAMI (TRAFOSTANICE),

2.7 NAVRHOVANÉ PREKLÁDKY A NOVÉ ROZVODY ZEMNÉHO PLYNU S PRÍSLUŠNÝMI ZARIADENIAMI (NAPR. REGULAČNÉ STANICE),

2.8 NAVRHOVANÉ PREKLÁDKY A NOVÉ SLABOPRÚDOVÉ ROZVODY (TELEKOMUNIKÁCIE) S PRÍSLUŠNÝMI ZARIADENIAMI.

ZaD č.1

názov dokumentácie :

ÚPN-O MLYNICA

URBAN DESIGN s.r.o.
URBAN DESIGN s.r.o. OKRUŽNÁ 19 038 01 POPRAD TEL.+421 52/7720816

etapa : čistopis

obsah výkresu : **VÝKRES REGULÁCIE PRIESTOROVÉHO A FUNKČNÉHO USPORIADANIA ÚZEMIA**

mierka : 1:5000

spracovateľ :	Ing. arch. Dušan Genčanský	číslo výkresu: 9
obstarávateľ :	Obec Mlynica	
osoba odborne spôsobilá na obstaranie ÚPD a ÚPP:	Ing. Jaroslav Lizák,E.B.D. Kežmarok	
autorský kolektív :	Ing. arch. Dušan Genčanský Ing. arch. Martin Baloga, PhD.	

dátum : marec 2012 č. zakázky : 06/2010 formát: 18A4