
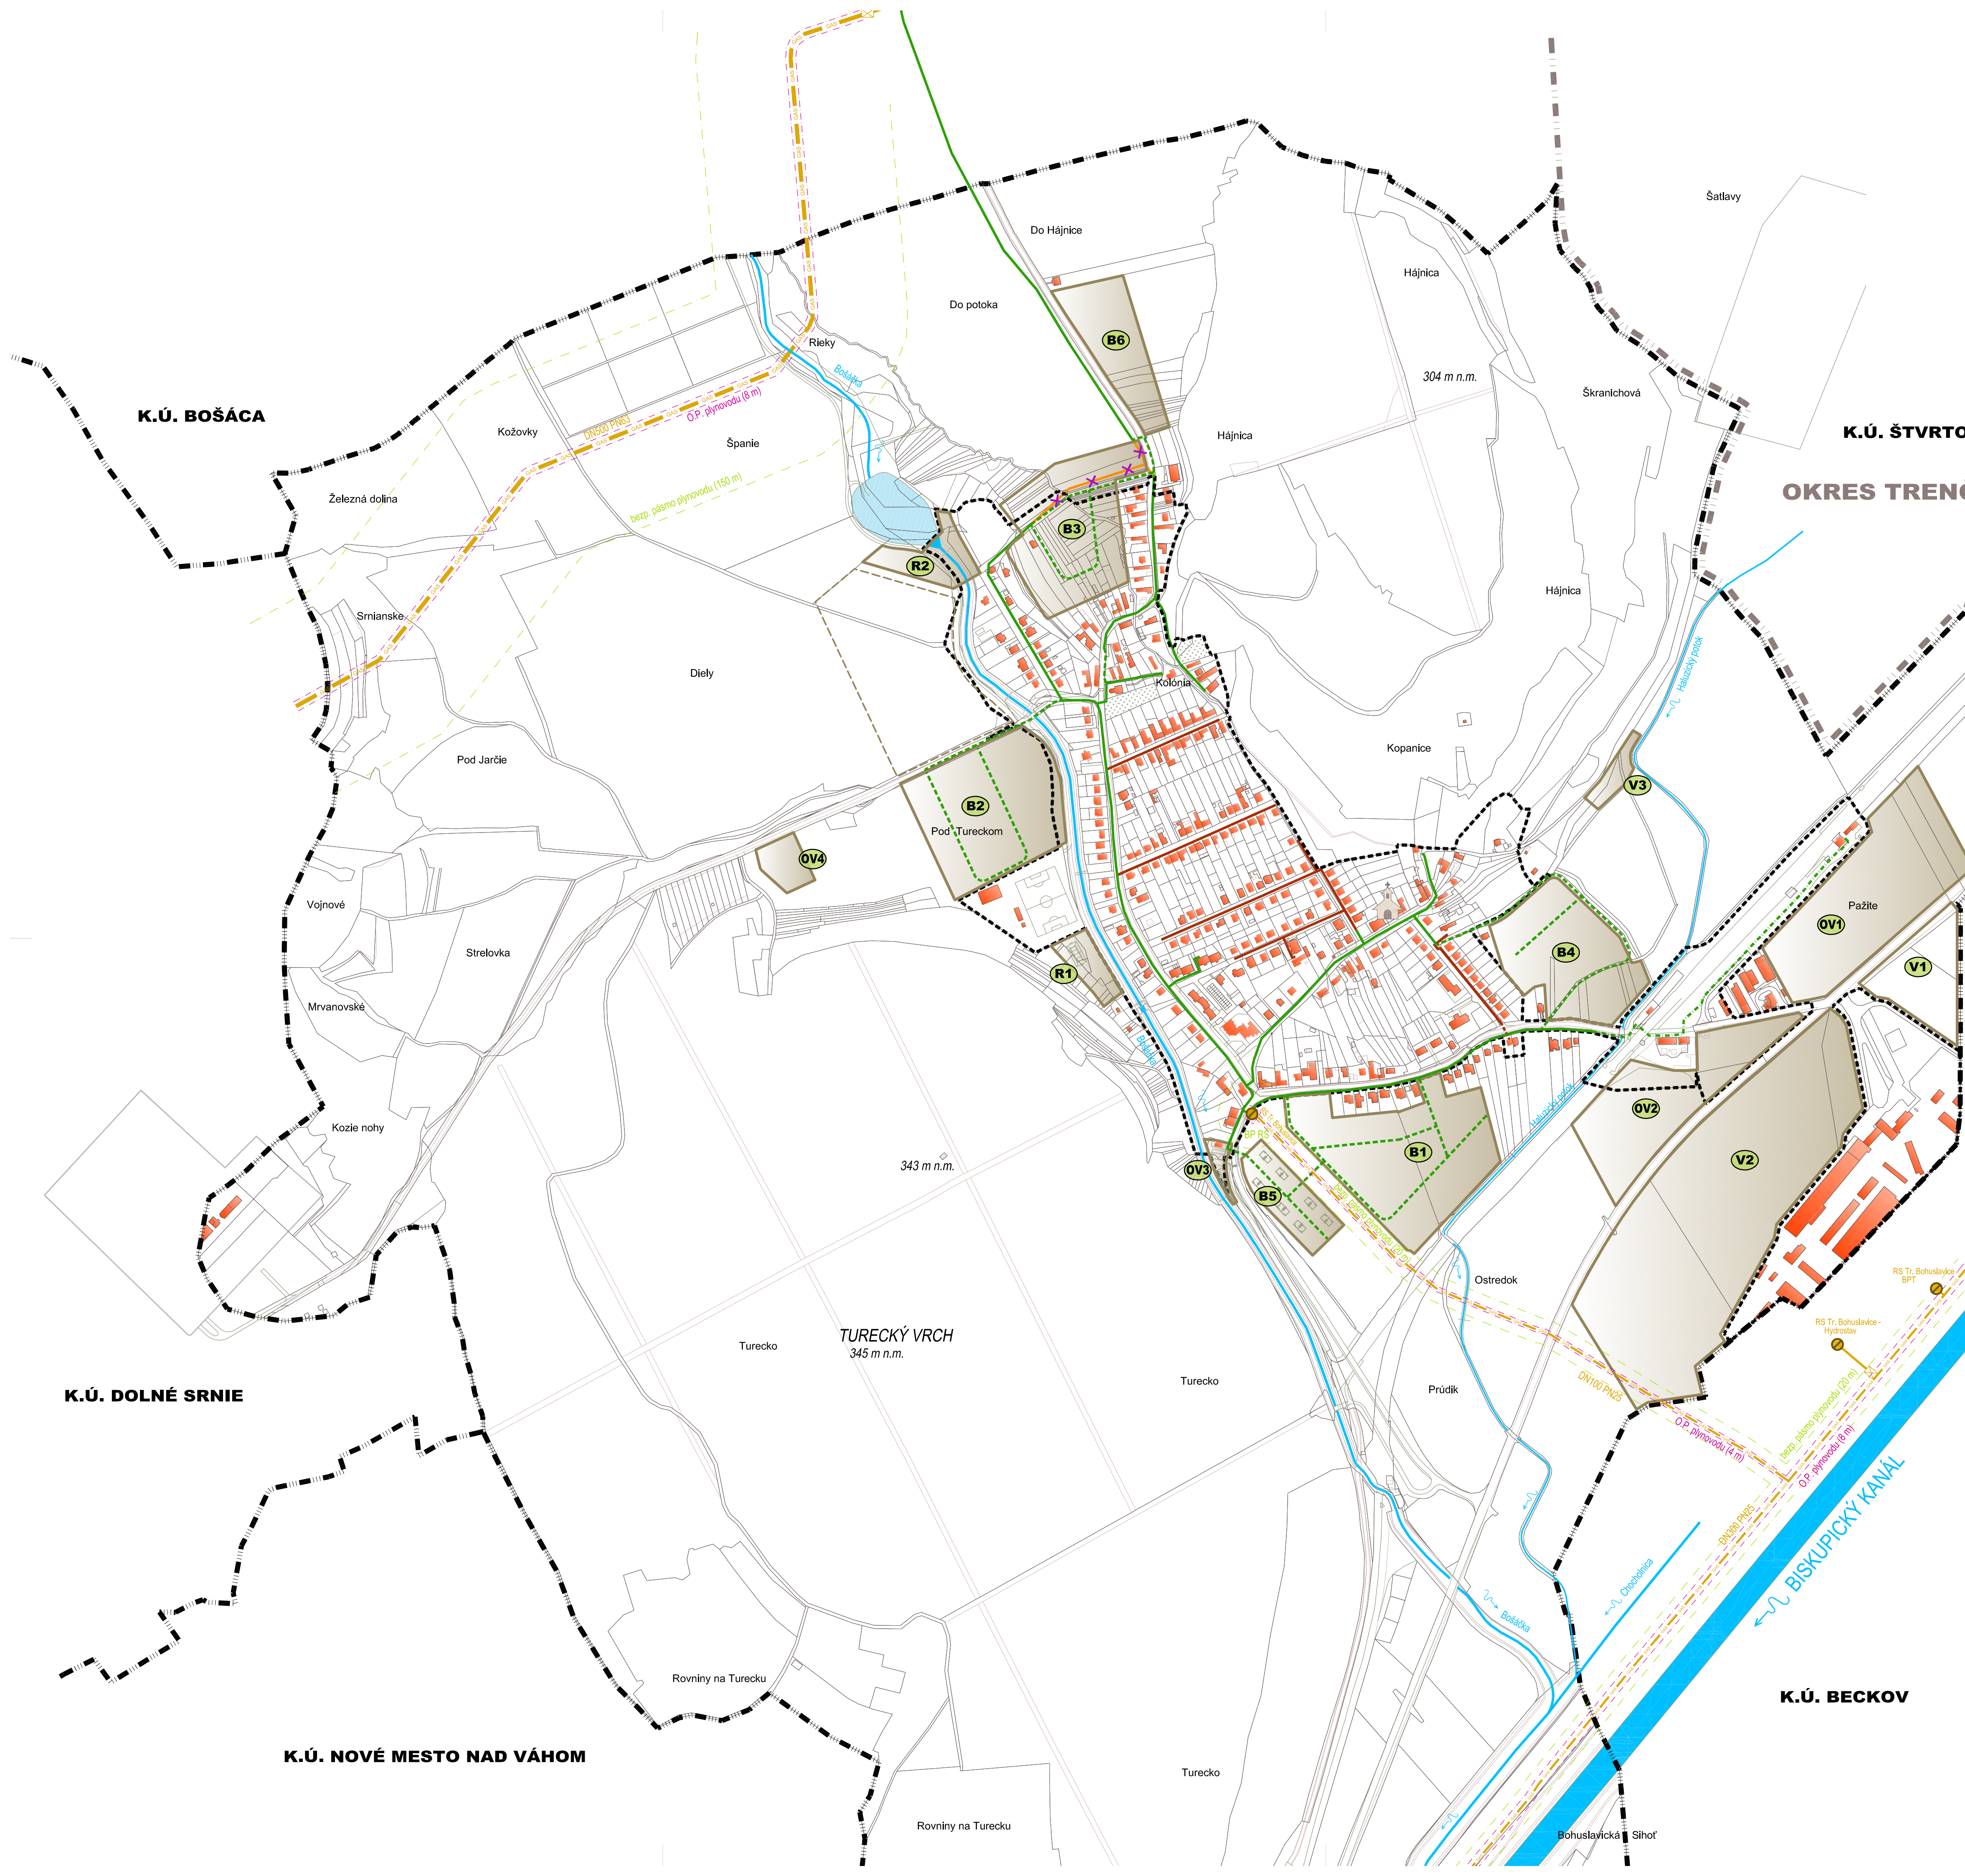


TRENČIANSKE BOHUSLAVICE

NÁVRH ÚPN-O

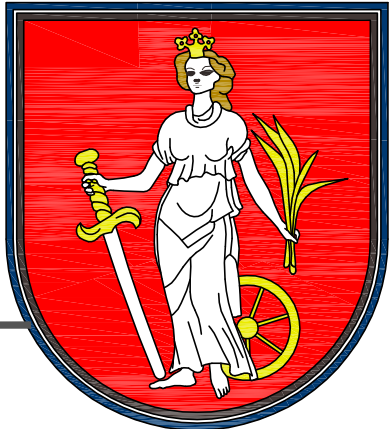

LEGENDA

STAV	NÁVRH	
		STL2 MIESTNY PLYNOVOD
		ČASŤ TRASY STL PLYNOVODU URČENÁ NA ZRUŠENIE
		NTL MIESTNY PLYNOVOD
		VTL PLYNOVOD - DN500 PN63, DN300 PN25, DN100 PN25
		REGULAČNÁ STANICA PLYNU VTL / STL
		OCHRANNÉ PÁSMO PLYNOFICAČNÝCH ZARIADENÍ A SIETÍ
		BEZPEČNOSTNÉ PÁSMO PLYNOFICAČNÝCH ZARIADENÍ A SIETÍ
		ROZVOJOVÉ LOKALITY
		REZERVNÁ ROZVOJOVÁ LOKALITA (VÝHLAD)
		JESTVUJÚCE OBJEKTY
		VODNÝ TOK
		PRIEHRADA NA POTOKU, T.Č. ZANESENÁ NÁPLAVAMI
		HRANICA ZASTAVANÉHO ÚZEMIA K 1.1.1990
		HRANICA KATASTRA
		HRANICA OKRESU

POZN.: V grafickej časti ÚPN nie je zakreslené napojenie rozvojových lokalít OV1, OV2, V1, V2 na inžinierske siete - z dôvodov, že plochy týchto lokalít nebudú zastavané v 1 etape, jedná sa o veľké lokality a nie je možné predpokladať, v ktorých častiach lokalít výstavba začne, ani presný charakter výstavby. S napojením týchto lokalít na inžinierske siete sa počítá, bude to ale predmetom riešenia ďalších stupňov projektovej dokumentácie (projekt pre ÚR / SP) pre konkrétne objekty. Pre tieto lokality nie sú zakreslené ani prípadné preddávky jestvujúcich sietí.

NÁVRH ÚPN-O

OBSTARÁVATEL: Obec Trenčianske Bohuslavice Trenčianske Bohuslavice 135, 913 07	SPRACOVATEL: Ing. arch. Rastislav Kočajda - autorizovaný architekt (1260AA)	
VYPRACOVAL: Ing. arch. Róbert Kimle Ing. arch. Martin Fabian Ing. Ľuboš Balázovič		
KRAJ: Trenčiansky		
OKRES: Nové Mesto nad Váhom		
MIERKA: 1:5 000		
FORMÁT: 8 A4		
DÁTUM: 07 / 2016		
NÁZOV VÝKRESU: NÁVRH TECHNICKÉHO VYBAVENIA - PLYNOFIKÁCIA		