
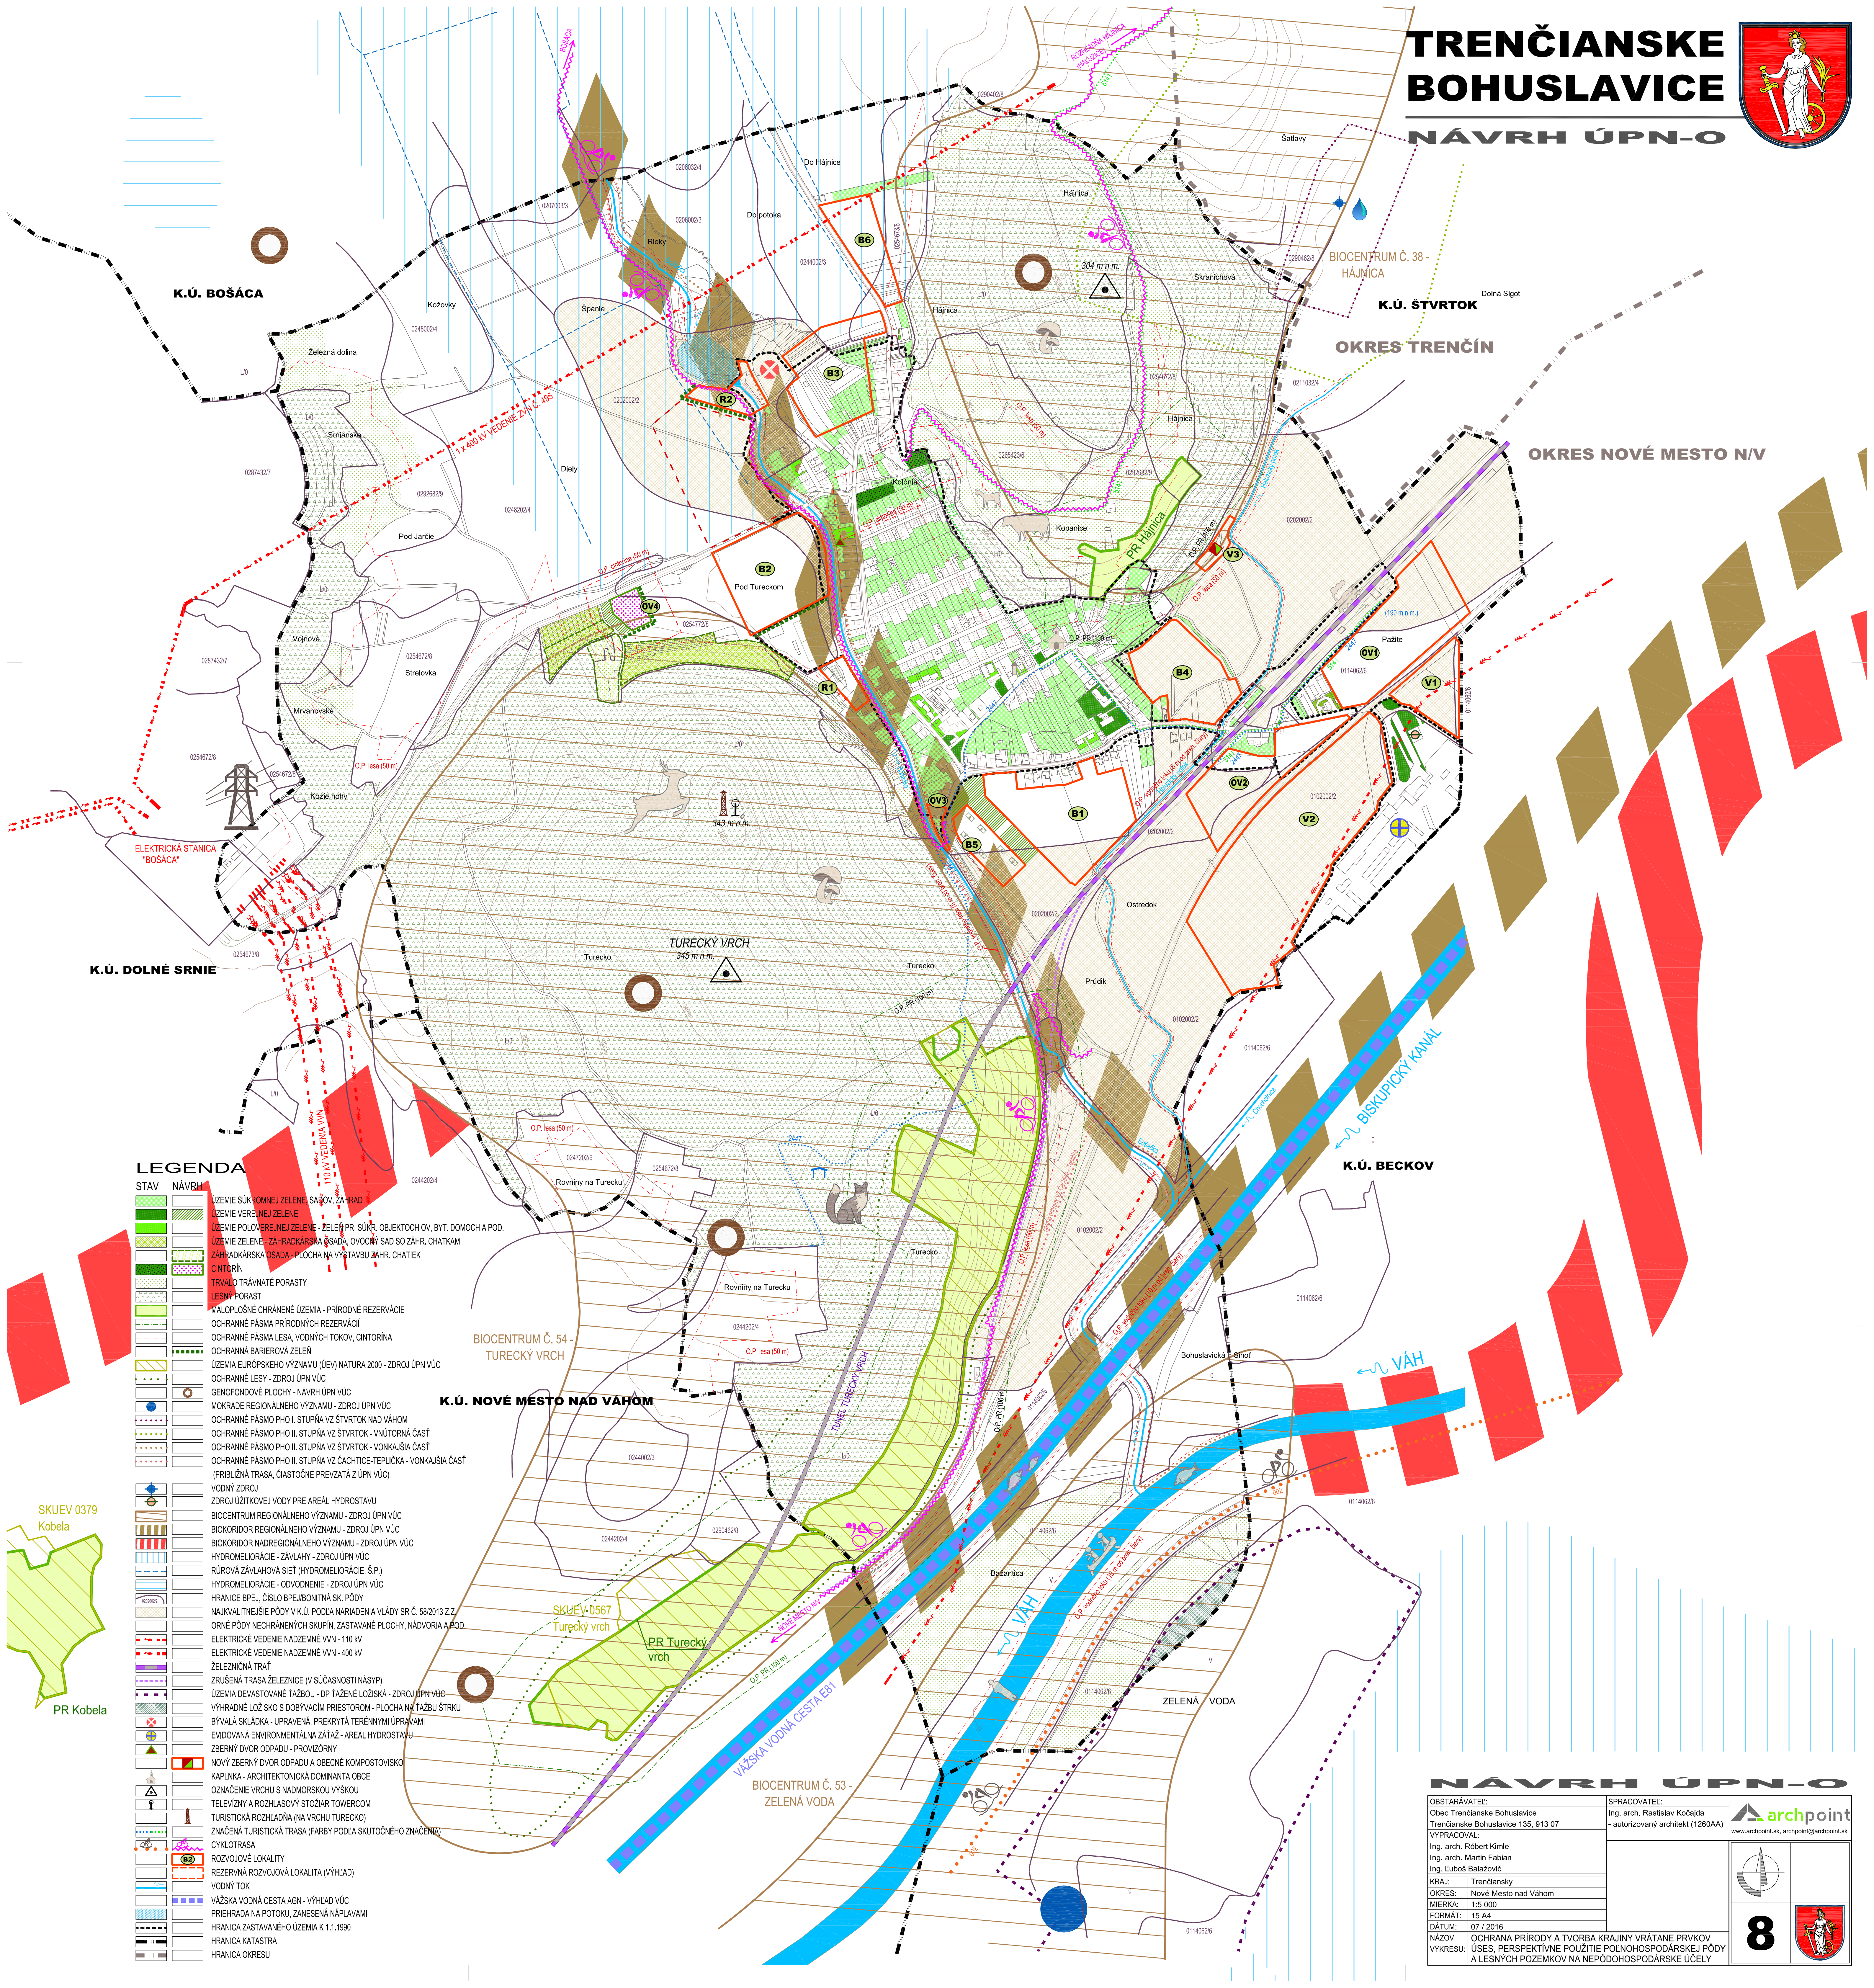


TRENČIANSKE BOHUŠLAVICE

NÁVRH ÚPN-O

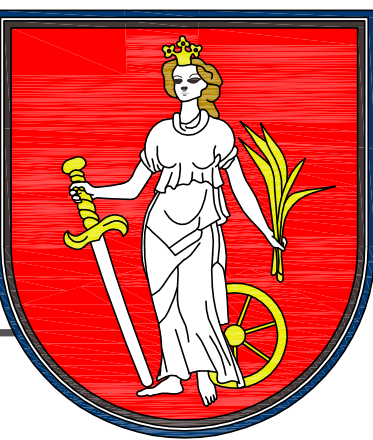

LEGENDA

STAV	NÁVRH	OPIS
		ÚZEMIE SÚKROMNEJ ZELENÉ, SAGOV, ZÁHRAD
		ÚZEMIE VEREJNEJ ZELENÉ
		ÚZEMIE POLOVEREJNEJ ZELENÉ - ZELEN PRI SÚKR. OBJEKTOCH OV, BYT, DOMOV A POD.
		ÚZEMIE ZELENÉ - ZÁHRADKÁRSKA OSADA, OVOCNÝ SAD SO ZÁHR. CHATKAMI
		ZÁHRADKÁRSKA OSADA - PLOCHA NA VÝSTAVBU ZÁHR. CHATIEK
		ONTORIN
		TRVALO TRÁVNATE PORASTY
		LESNÝ PORAST
		MALOPLOŠNÉ CHRÁNENÉ ÚZEMIA - PRIRODNÉ REZERVÁCIE
		OCHRANNE PÁSMA PRIRODNÝCH REZERVÁCIÍ
		OCHRANNE PÁSMA LESA, VODNÝCH TOKOV, ONTORINA
		OCHRANNA BARIÉROVÁ ZELEN
		ÚZEMIA EURÓPSKEHO VÝZNAMU (ÚEV) NATURA 2000 - ZDROJ ÚPN VÚC
		OCHRANNE LESY - ZDROJ ÚPN VÚC
		GENOFONDOVÉ PLOCHY - NÁVRH ÚPN VÚC
		MOKRADE REGIONÁLNEHO VÝZNAMU - ZDROJ ÚPN VÚC
		OCHRANNE PÁSMA PHO I. STUPŇA VZ ŠTVRTOK NAD VAHOM
		OCHRANNE PÁSMA PHO II. STUPŇA VZ ŠTVRTOK - VNÚTORNÁ ČASŤ
		OCHRANNE PÁSMA PHO II. STUPŇA VZ ŠTVRTOK - VONKAJŠIA ČASŤ
		OCHRANNE PÁSMA PHO II. STUPŇA VZ ČÁSTICE-TEPLIČKA - VONKAJŠIA ČASŤ (PŘIBLIŽNÁ TRASA, ČIASŤOČNE PREVZATÁ Z ÚPN VÚC)
		VODNÝ ZDROJ
		ZDROJ ÚŽITKOVEJ VODY PRE AREÁL HYDROSTAVU
		BIOCENTRUM REGIONÁLNEHO VÝZNAMU - ZDROJ ÚPN VÚC
		BIOKORIDOR REGIONÁLNEHO VÝZNAMU - ZDROJ ÚPN VÚC
		BIOKORIDOR NADREGIONÁLNEHO VÝZNAMU - ZDROJ ÚPN VÚC
		HYDROMELIORÁCIE - ZÁVLAHY - ZDROJ ÚPN VÚC
		RÚROVÁ ZÁVLAHOVÁ SIET (HYDROMELIORÁCIE, Š.P.)
		HYDROMELIORÁCIE - ODVODNENIE - ZDROJ ÚPN VÚC
		HRANICE BPEJ, ČÍSLO BPEJ/BONITNA SK. PÓDY
		NAKVALITNEJŠIE PÓDY V K.Ú. PODĽA NARIADENIA VLÁDY SR Č. 58/2013 Z.Z.
		ORNÉ PÓDY NECHRÁNENÝCH SKUPÍN ZASTAVENÉ PLOCHY, NÁDVORIA A POD.
		ELEKTRICKÉ VEDENIE NADZEMNÉ VVN - 110 kV
		ELEKTRICKÉ VEDENIE NADZEMNÉ VVN - 400 kV
		ŽELEZIČNÁ TRAT
		ZRUŠENÁ TRASA ŽELEZNICE (V SÚČASNOSTI NÁSPY)
		ÚZEMIA DEVASTOVANÉ ŤAŽBOU - DP ŤAŽENÉ LOŽISKÁ - ZDROJ ÚPN VÚC
		VÝHRADNÉ LOŽISKO S DOBYVACÍM PRIESTOROM - PLOCHA NA ŤAŽBU ŠTRKU
		BÝVALÁ SKLÁDKA - UPRAVENÁ, PREKRYTÁ TERÉNNYMI ÚPRAVAMI
		EVIDOVANÁ ENVIRONMENTÁLNA ZÁŤAŽ - AREÁL HYDROSTAVU
		ZBERNÝ DVOR ODPADU - PROVIZÓRNÝ
		NOVÝ ZBERNÝ DVOR ODPADU A OBEČNÉ KOMPOSTOVISKU
		KAPLANKA - ARCHITEKTONICKÁ DOMINANTA OBCE
		OZNAČENIE VRCHU S NADMORSKOU VÝŠKOU
		TELEVIZNÝ A ROZHLASOVÝ STÔŽIAR TOWERCOM
		TURISTICKÁ ROZHĽADNÁ (NA VRCHU TURECKO)
		ZNAČENÁ TURISTICKÁ TRASA (FARBY PODĽA SKUTOČNÉHO ZNAČENIA)
		CYKLOTRASA
		ROZVOJOVÉ LOKALITY
		REZERVNÁ ROZVOJOVÁ LOKALITA (VÝHLAD)
		VODNÝ TOK
		VÁŽSKÁ VODNÁ CESTA AGN - VÝHLAD VÚC
		PRIEHRAĎA NA POTOKU, ZANIESENÁ NÁPLAVAMI
		HRANICA ZASTAVANÉHO ÚZEMIA K 1.1.1990
		HRANICA KATASTRA
		HRANICA OKRESU

NÁVRH ÚPN-O

OBSTARÁVATEL: Obec Trenčianske Bohuslavice Trenčianske Bohuslavice 135, 913 07	SPRACOVATEL: Ing. arch. Rastislav Kočajda - autorizovaný architekt (1260AA)	
VYPRACOVAL: Ing. arch. Robert Kímle Ing. arch. Martin Fabian Ing. Ľuboš Balažovič	KRAJ: Trenčiansky	
OKRES: Nové Mesto nad Váhom	MIERKA: 1:5 000	
FORMÁT: 15 A4	DATUM: 07 / 2016	
NÁZOV: OCHRANA PRIRODY A TVORBA KRAJINY VRÁTANE PRVKOV	VÝKRESU: ÚSES, PERSPEKTIVNE POUŽITIE POĽNOHOSPODÁRSKEJ PÓDY	
A LESNÝCH POZEMKOV NA NEPÓDOHOSPODÁRSKE ÚČELY		