
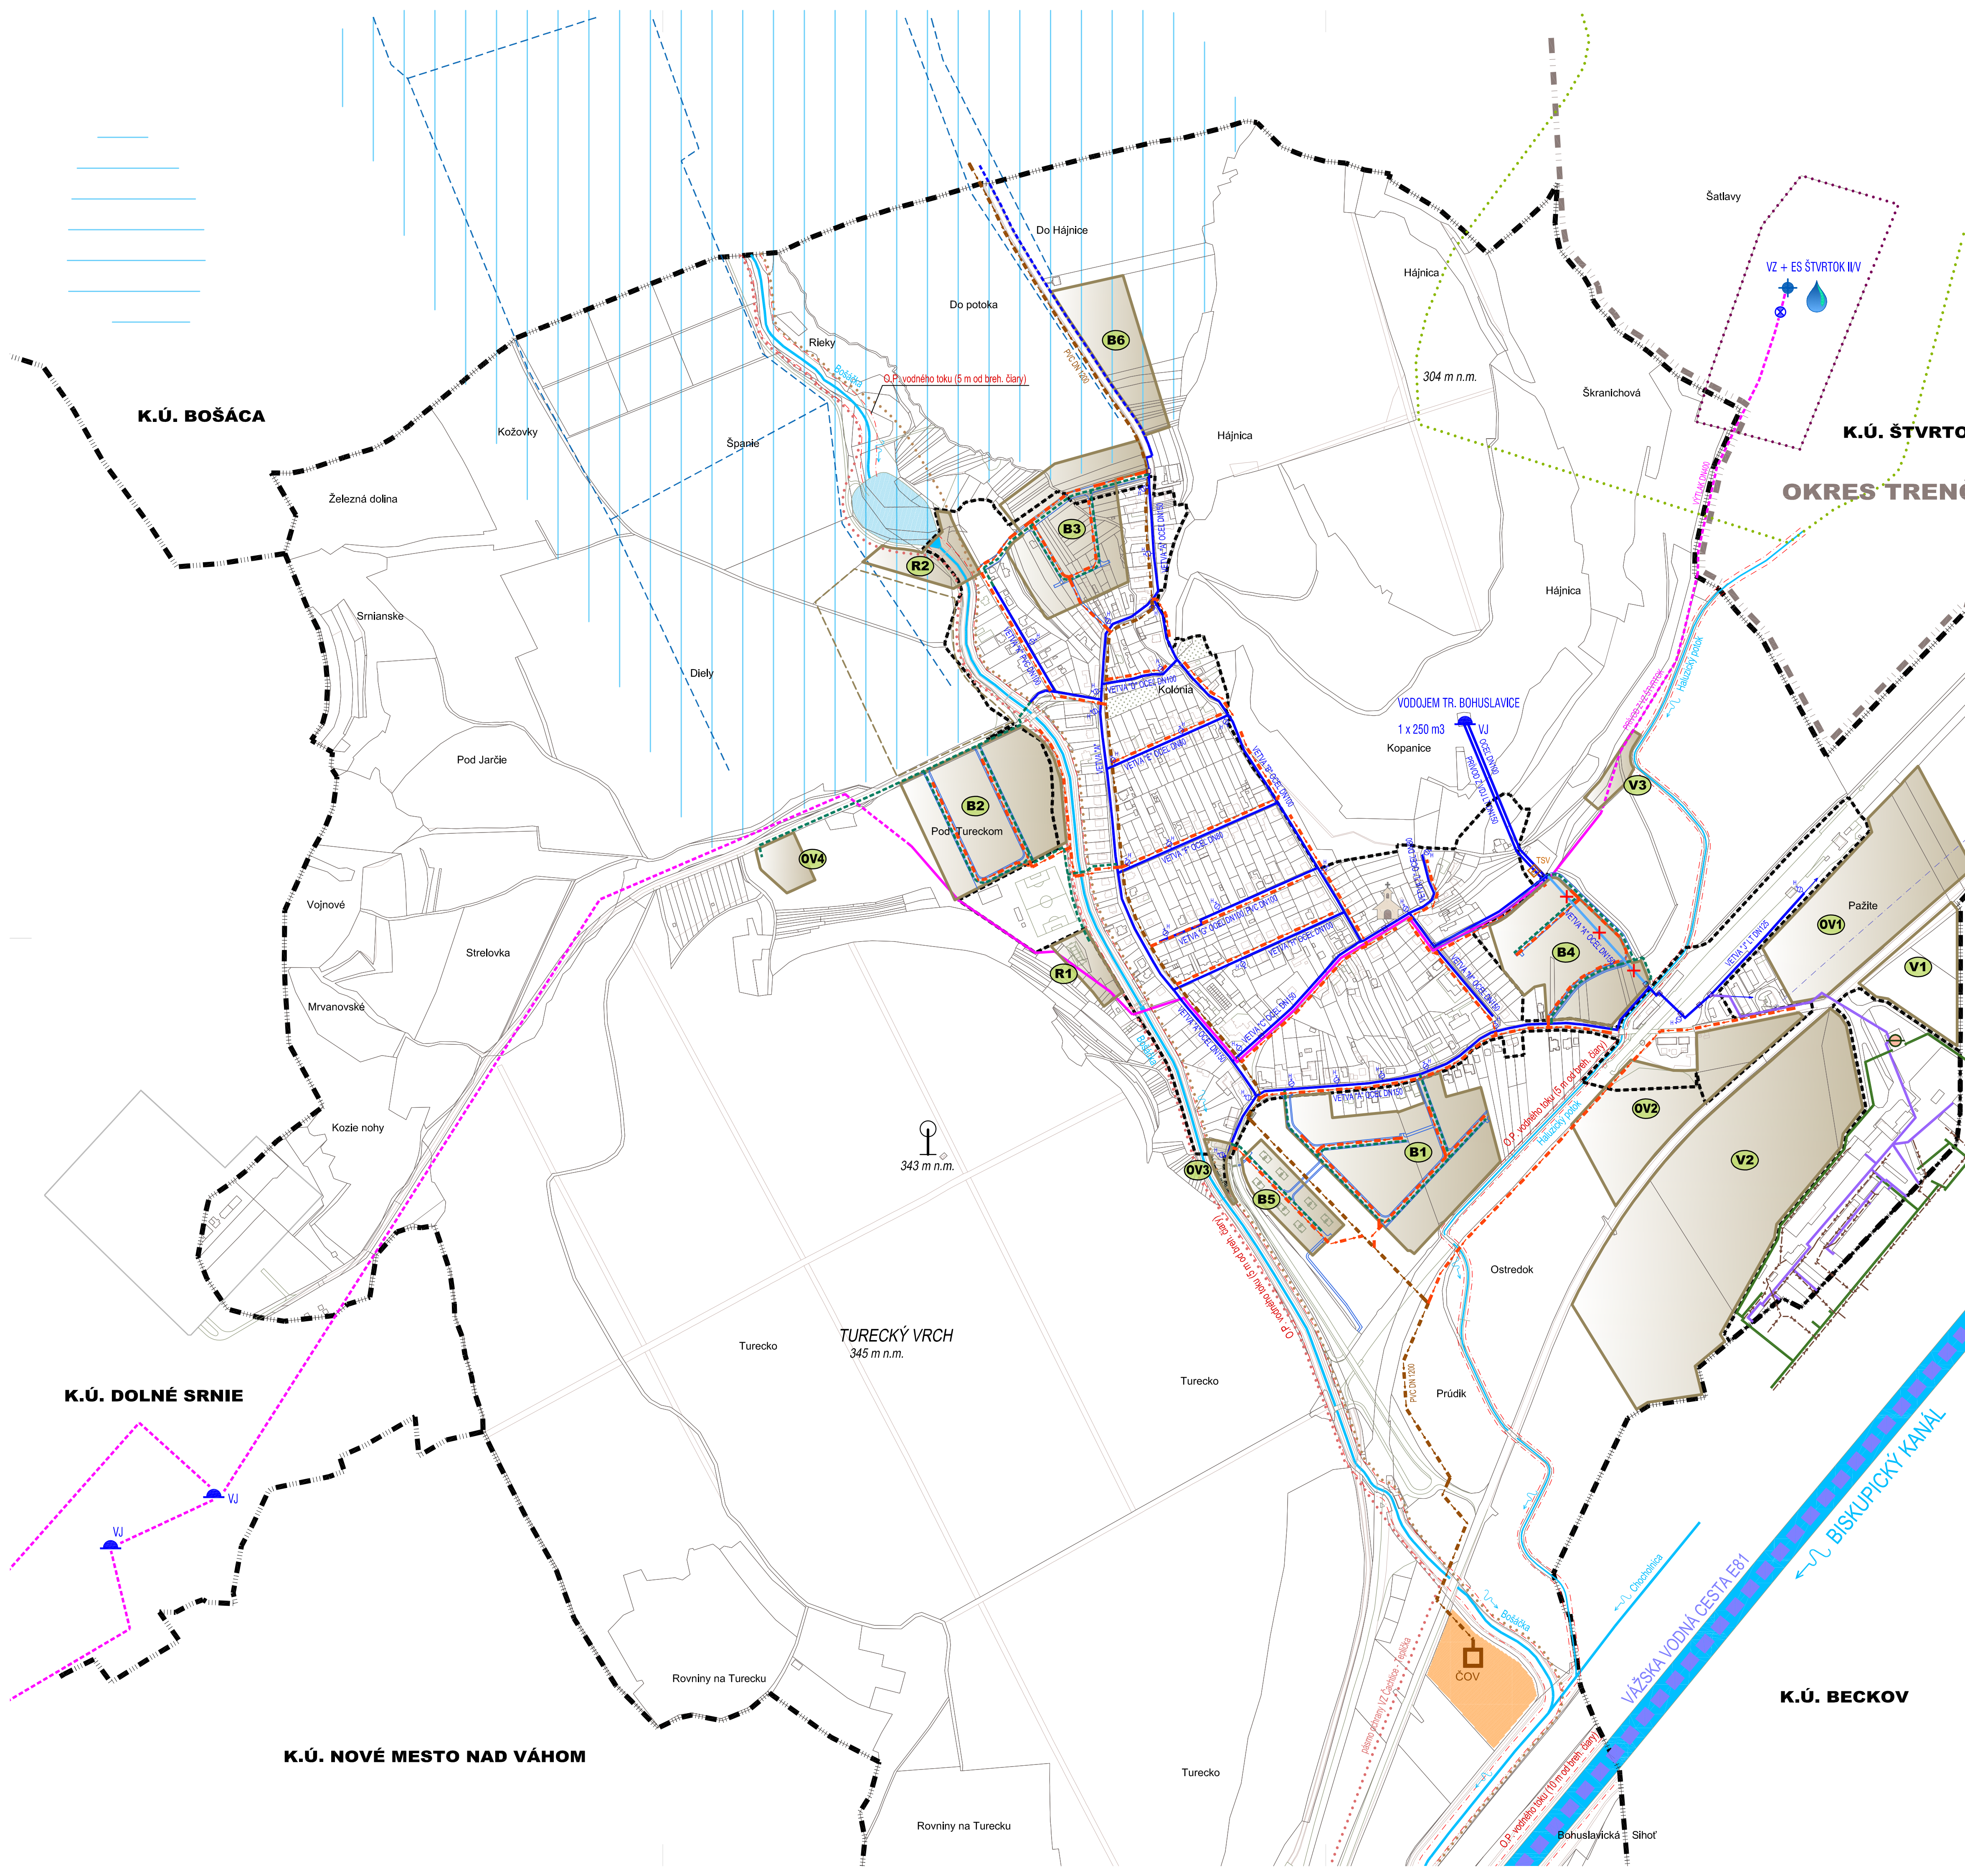


TRENČIANSKE BOHUSLAVICE

NÁVRH ÚPN-O

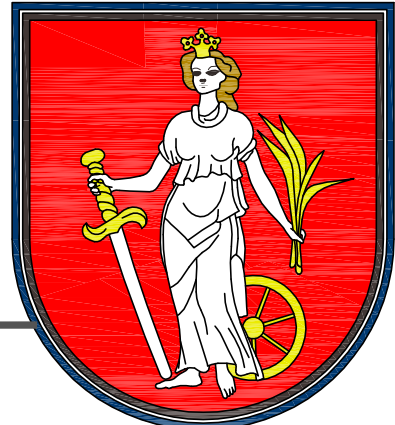

LEGENDA

STAV	NÁVRH
	VODOVODNÉ POTRUBIE (TRASA Z PODKLADU OD TVK)
	VODOVODNÉ POTRUBIE (PREDPOKLADANÁ TRASA)
	ZRUŠENIE ČASTI JESTV. VODOVODNÉHO POTRUBIA
	VODOVODNÉ POTRUBIE NAVRHOVANÉ
	VODOVODNÉ POTRUBIE - NÁPOJENIE AREÁLU HYDROSTAVU
	ROZVOD ÚŽITKOVEJ A POŽIARNEJ VODY PRE AREÁL HYDROSTAVU
	HYDRANT
	VODOMERNÁ (ARMATÚRNA ŠACHTA)
	VODNÝ ZDROJ
	ZDROJ ÚŽITKOVEJ VODY PRE AREÁL HYDROSTAVU
	VODOJEM
	ČERPACIA STANICA VODOVODNÁ
	TECHNICKÁ STANICA VODOVODU
	NAVHROVANÝ AREÁL ČISTIČKY ODPADOVÝCH VÔD - ČOV
	HLAVNÁ KANALIZAČNÁ VETVA - NÁVRH FIRMY DAQE SLOVAKIA, ODKANALIZOVANIE 6 OBCÍ BOŠÁCKEJ DOLINY - PVC DN 1200
	NAVHROVANÁ VEREJNÁ KANALIZÁCIA
	SPLÁŠKOVÁ KANALIZÁCIA V AREÁLI HYDROSTAVU
	OCHRANNÉ PÁSMO PHO I. STUPŇA VZ ŠTVRTOK NAD VÁHOM
	OCHRANNÉ PÁSMO PHO II. STUPŇA VZ ŠTVRTOK - VNÚTORNÁ ČASŤ
	OCHRANNÉ PÁSMO PHO II. STUPŇA VZ ŠTVRTOK - VONKAJŠIA ČASŤ
	OCHRANNÉ PÁSMO PHO II. STUPŇA VZ ČAČHTICE-TEPLIČKA - VONKAJŠIA ČASŤ
	(PŘIBLIŽNÁ TRASA, ČIASTOČNE PREVZATÁ Z ÚPN VÚC)
	HYDROMELIORÁCIE - ZÁVLAHY - ZDROJ ÚPN VÚC
	RÚROVÁ ZÁVLAHOVÁ SIŤ (HYDROMELIORÁCIE, Š.P.)
	HYDROMELIORÁCIE - ODVODNENIE - ZDROJ ÚPN VÚC
	OCHRANNÉ PÁSMO VODNÝCH TOKOV
	ROZVOJOVÉ LOKALITY
	REZERVNÁ ROZVOJOVÁ LOKALITA (VÝHLAD)
	VODNÝ TOK
	VÁŽSKA VODNÁ CESTA AGN - VÝHLAD VÚC
	PRIEHRADA NA POTOKU, T.Č. ZANESENÁ NÁPLAVAMI
	HRANICA ZASTAVANÉHO ÚZEMIA K 1.1.1990
	HRANICA KATASTRA
	HRANICA OKRESU

POZN.: V grafickej časti ÚPN nie je zakreslené napojenie rozvojových lokalít OV1, OV2, V1, V2 na inžinierske siete - z dôvodov, že plochy týchto lokalít nebudú zastavané v 1. etape, jedná sa o veľké lokality a nie je možné predpokladať, v ktorých častiach lokalít výstavba začne, ani presný charakter výstavby. S napojením týchto lokalít na inžinierske siete sa počítá, bude to ale predmetom riešenia ďalších stupňov projektovej dokumentácie (projekt pre ÚR / SP) pre konkrétne objekty. Pre tieto lokality nie sú zakreslené ani prípadné prechádzky jestvujúcich sietí.

NÁVRH ÚPN-O

OBSTARÁVATEL: Obec Trenčianske Bohuslavice Trenčianske Bohuslavice 135, 913 07	SPRACOVATEL: Ing. arch. Rastislav Kočajda - autorizovaný architekt (1260AA)	 www.archpoint.sk, archpoint@archpoint.sk
VYPRACOVAL: Ing. arch. Róbert Kimle Ing. arch. Martin Fabian Ing. Ľuboš Balázovič		
KRAJ: Trenčiansky		 7
OKRES: Nové Mesto nad Váhom		
MIERKA: 1:5 000		
FORMÁT: 8 A4		
DÁTUM: 07 / 2016		
NÁZOV VÝKRESU: NÁVRH TECHNICKÉHO VYBAVENIA - VODNÉ HOSPODÁRSTVO		