


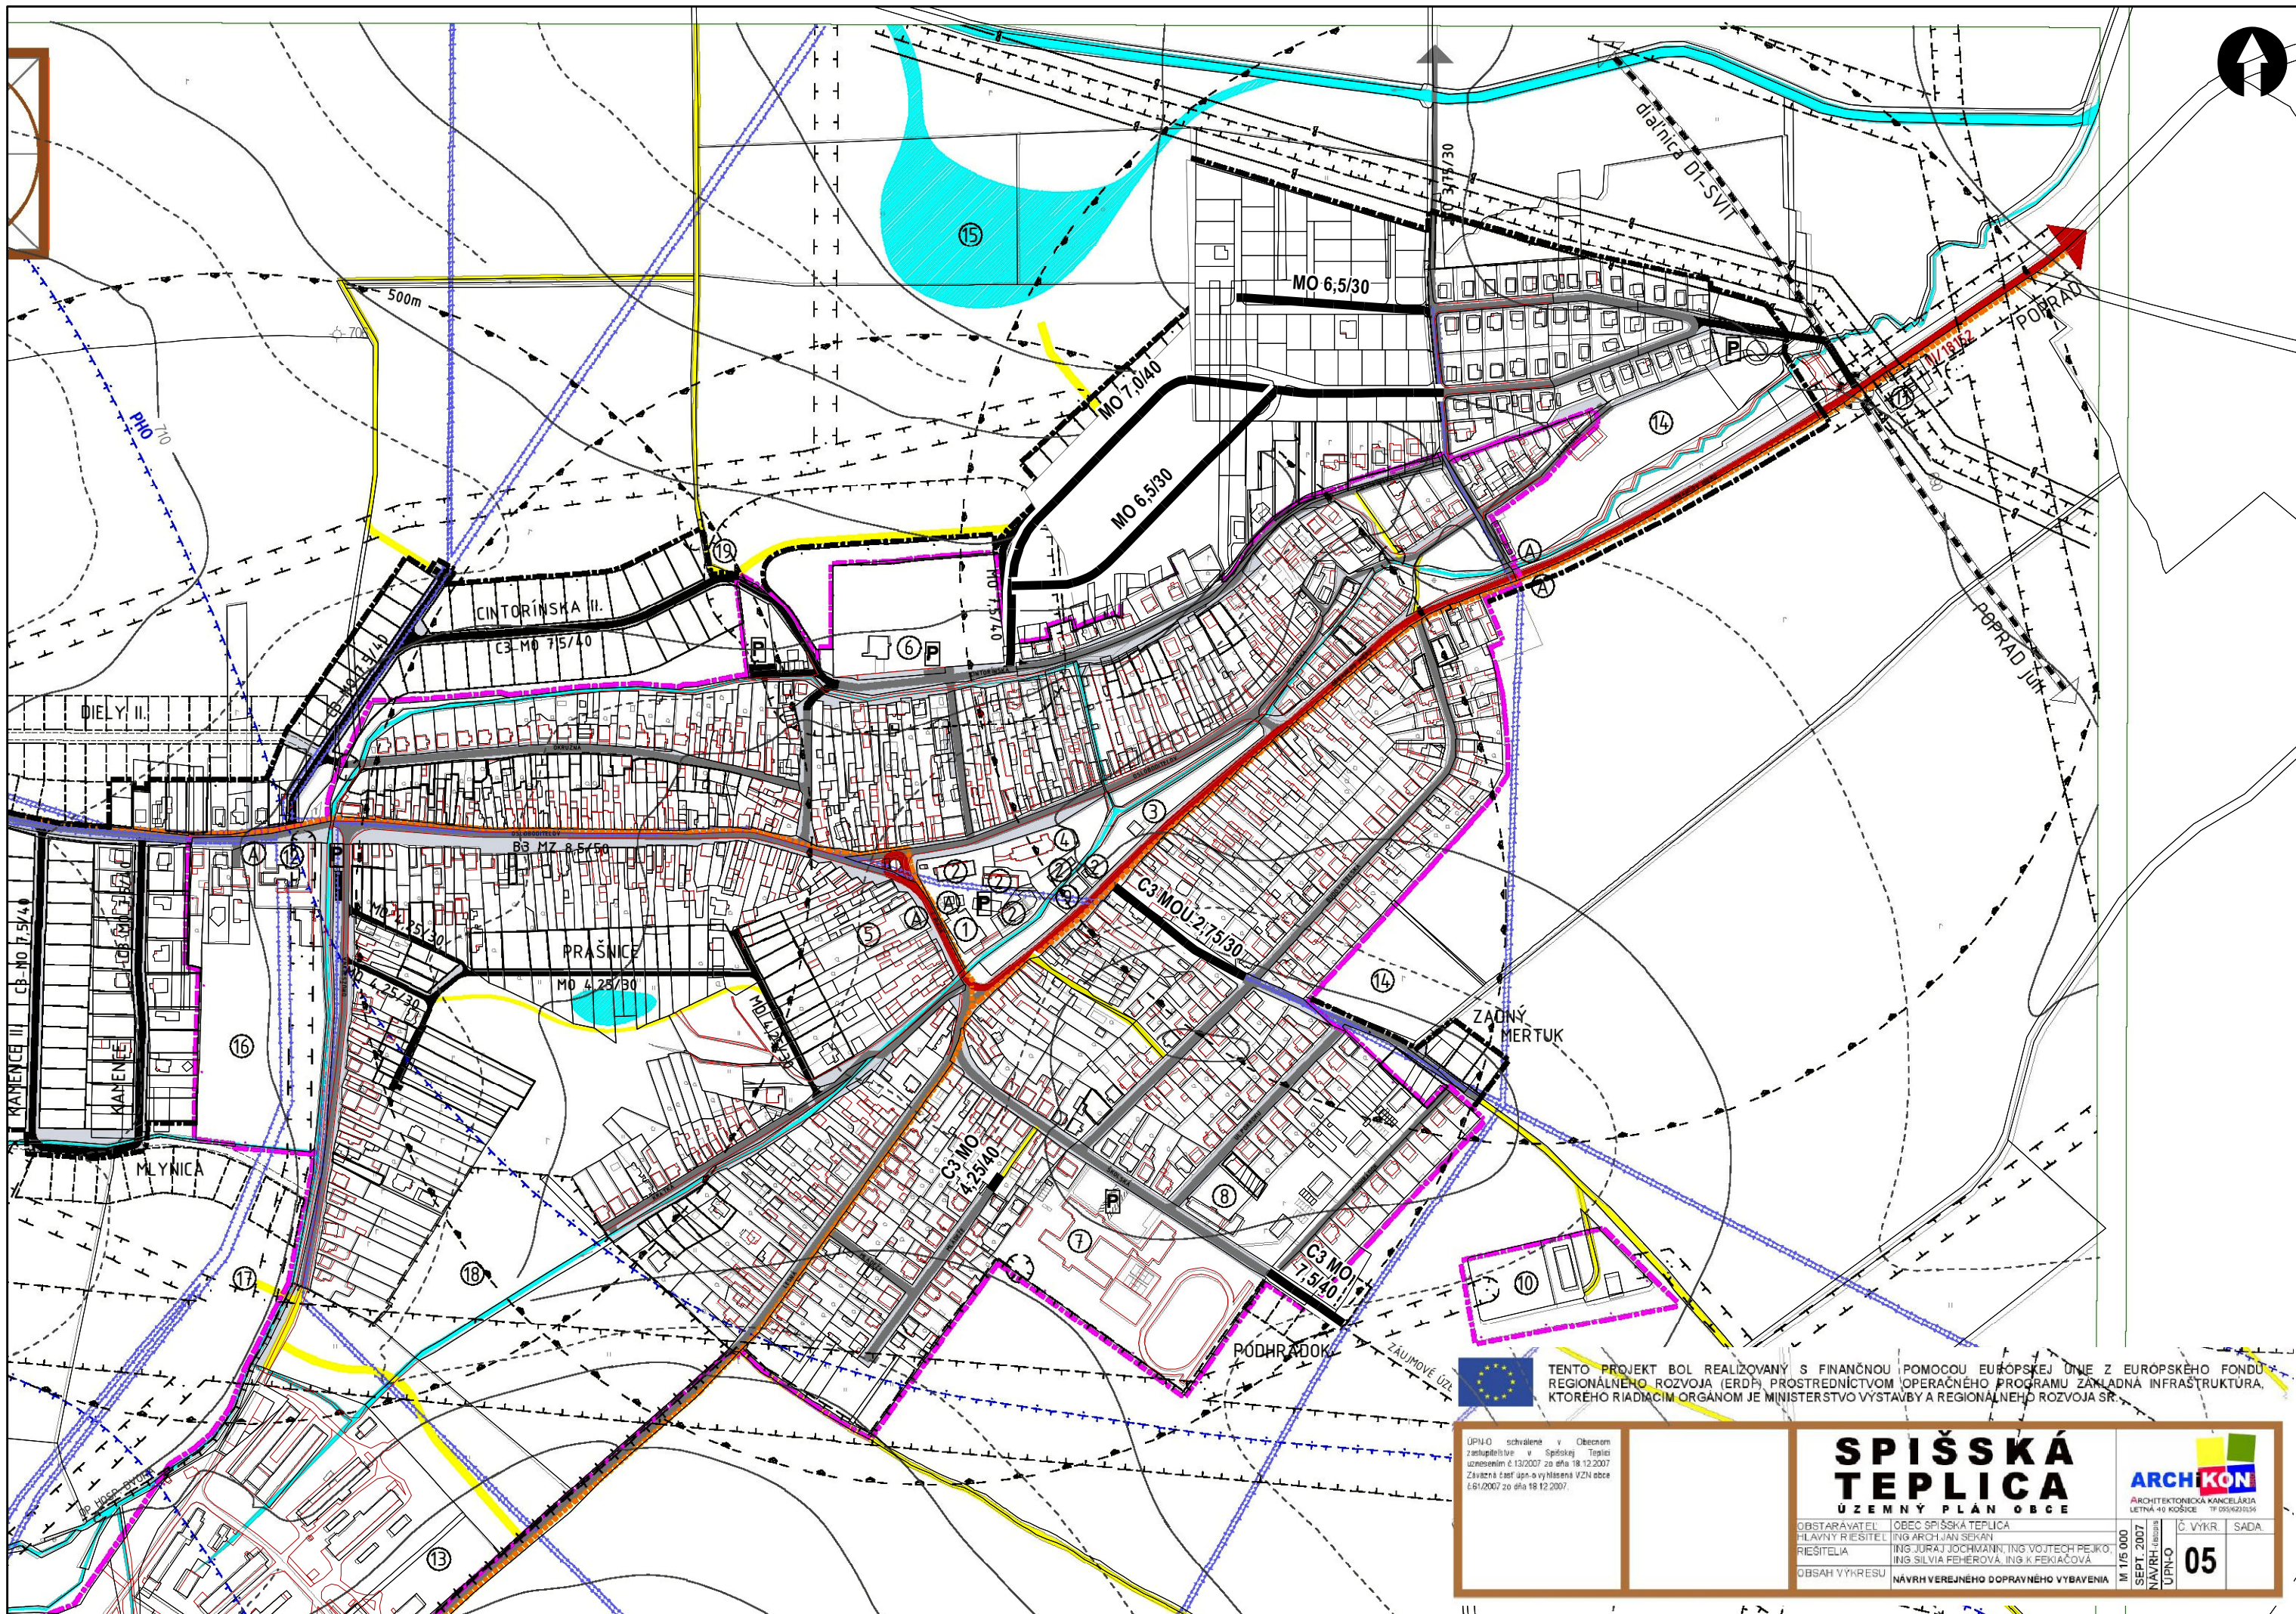

TENTO PROJEKT BOL REALIZOVANÝ S FINANČNOU POMOCOU EURÓPSKEJ ÚNIE Z EURÓPSKEHO FONDU REGIONÁLNEHO ROZVOJA (ERDF) PROSTREDNÍCTVOM OPERAČNEHO PROGRAMU ZÁKLADNÁ INFRAŠTRUKTÚRA, KTORÉHO RIADICIM ORGÁNOM JE MINISTERSTVO VÝSTAVBY A REGIONÁLNEHO ROZVOJA SR.

ÚPN-O schválené v Obecnom zastupiteľstve v Spišskej Teplici uznesením č. 13/2007 zo dňa 18.12.2007
Záväzná časť úpn-o vyhlásená VZN obce č. 6/2007 zo dňa 18.12.2007.

SPIŠSKÁ TEPLICA

ÚZEMNÝ PLÁN OBCE

OBSTARÁVATEL: OBEC SPIŠSKÁ TEPLICA
HLAVNÝ RIŠITEĽ: ING. ARCH. JÁN SEKAN
RIŠITELIA: ING. JURAJ JOCHMANN, ING. VOJTECH PEJKO, ING. SILVIA FEHEROVÁ, ING. K. FEJÁČOVÁ
OBSAH VÝKRESU: NÁVRH VEREJNÉHO DOPRAVNÉHO VYBAVENIA



ARCHITEKTONICKÁ KANCELÁRIA
LETNÁ 40, KOŠICE TF: 050/6231336
M 1/5 000
SEPT. 2007
NÁVRH
ÚPN-O
Č. VÝKR. SADA
05