


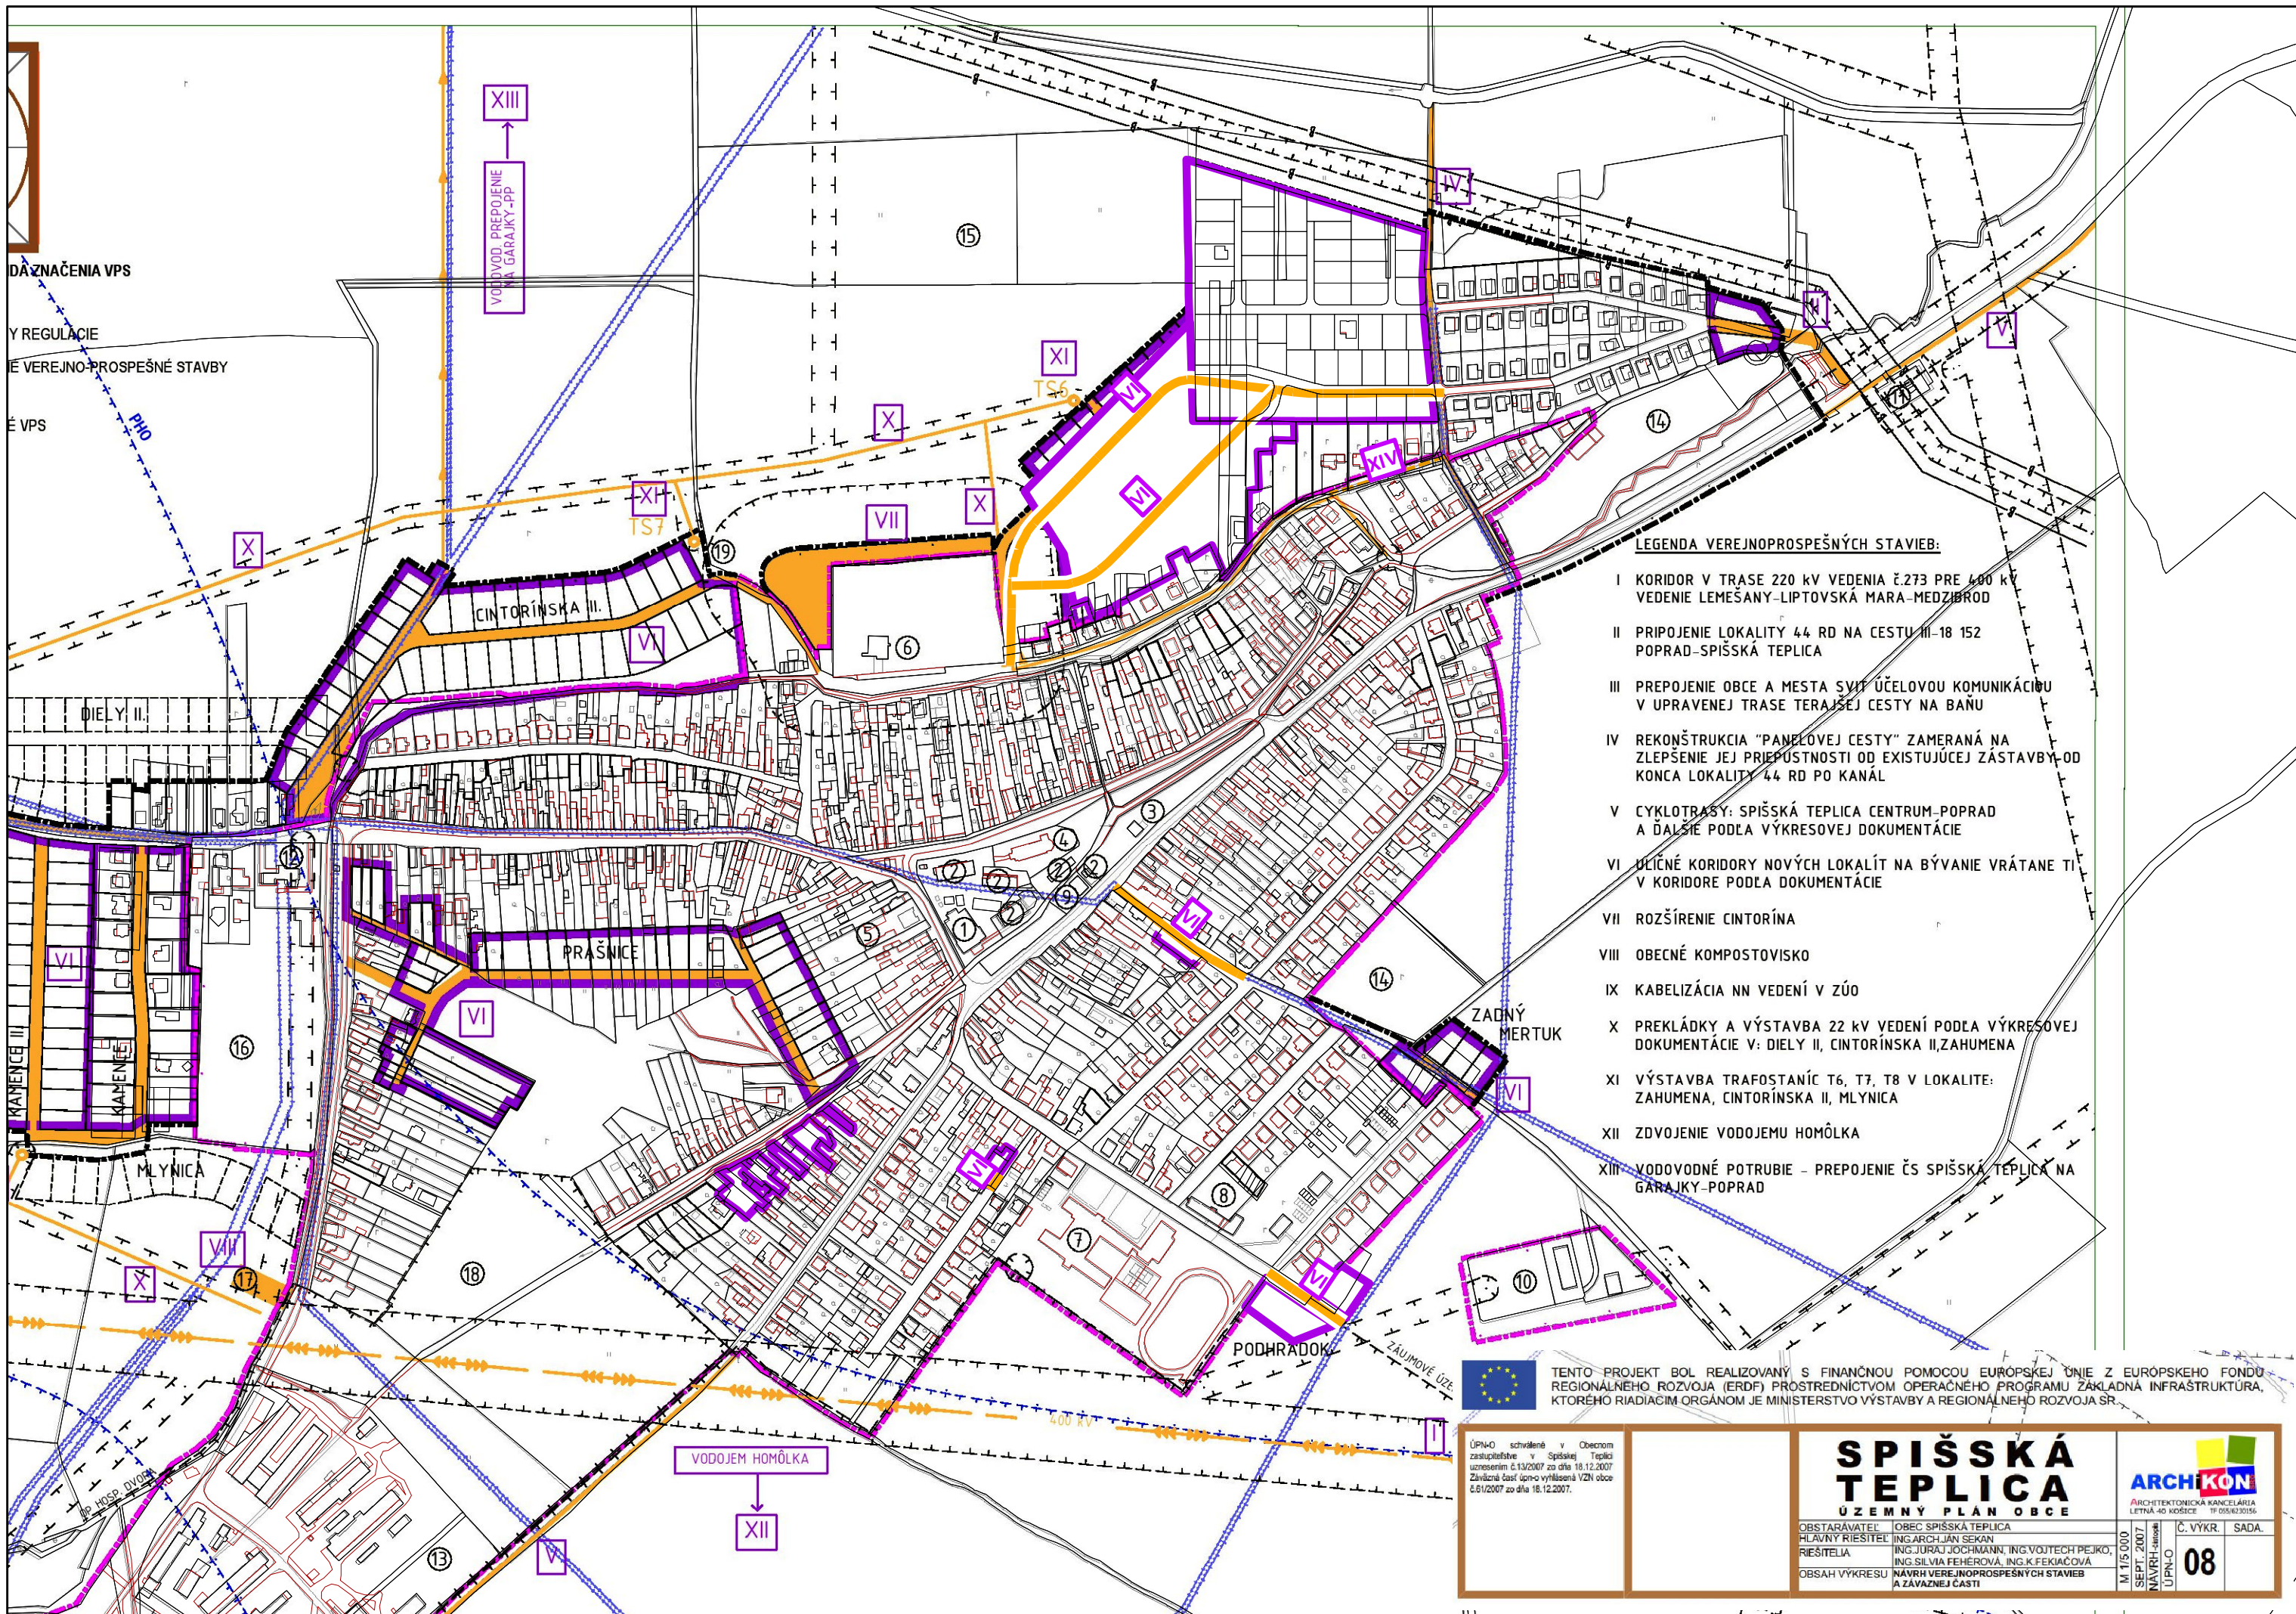

LEGENDA VEREJNOPROSPEŠNÝCH STAVIEB:

- I KORIDOR V TRASE 220 KV VEDENIA Č.273 PRE 400 KV VEDENIE LEMEŠANY-LIPTOVSKÁ MARA-MEDZIBRÓD
- II PRIPOJENIE LOKALITY 44 RD NA CESTU III-18 152 POPRAD-SPIŠSKÁ TEPLICA
- III PREPOJENIE OBCE A MESTA SVITŮ ÚČELOVOU KOMUNIKÁCIU V UPRAVENEJ TRASE TERAJŠEJ CESTY NA BAŇU
- IV REKONŠTRUKCIA "PANELOVEJ CESTY" ZAMERANÁ NA ZLEPŠENIE JEJ PRIEPÚSTNOSTI OD EXISTUJÚCEJ ZÁSTAVBY OD KONCA LOKALITY 44 RD PO KANÁL
- V CYKLOTRASY: SPIŠSKÁ TEPLICA CENTRUM-POPRAD A ĎALŠIE PODĽA VÝKRESOVEJ DOKUMENTÁCIE
- VI ÚČIŇNÉ KORIDORY NOVÝCH LOKALÍT NA BÝVANIE VRÁTANE TI V KORIDORE PODĽA DOKUMENTÁCIE
- VII ROZŠÍRENIE CINTORÍNA
- VIII OBECNÉ KOMPOSTOVISKO
- IX KABELIZÁCIA NN VEDENÍ V ZÚO
- X PREKLÁDKY A VÝSTAVBA 22 KV VEDENÍ PODĽA VÝKRESOVEJ DOKUMENTÁCIE V: DIELY II, CINTORÍNSKA II, ZAHUMENA
- XI VÝSTAVBA TRAFOSTANÍC T6, T7, T8 V LOKALITE: ZAHUMENA, CINTORÍNSKA II, MLYNICA
- XII ZDOJENIE VODOJEMU HOMÔLKA
- XIII VODOVODNÉ POTRUBIE - PREPOJENIE ČS SPIŠSKÁ TEPLICA NA GARAJKY-POPRAD



TENTO PROJEKT BOL REALIZOVANÝ S FINANČNOU POMOCOU EURÓPSKEJ ÚNIE Z EURÓPSKEHO FONDU REGIONÁLNEHO ROZVOJA (ERDF) PROSTREDNÍCTVOM OPERAČNEHO PROGRAMU ZÁKLADNÁ INFRAŠTRUKTÚRA, KTORÉHO RADIÁCIM ORGÁNOM JE MINISTERSTVO VÝSTAVBY A REGIONÁLNEHO ROZVOJA SR.

ÚPN-O schválené v Obecnom zastupiteľstve v Spišskej Teplici uznesením č.13/2007 zo dňa 18.12.2007. Záväzná časť úpn-o vyhlásená VZN obce č.6/2007 zo dňa 18.12.2007.

**SPIŠSKÁ
TEPLICA**
ÚZEMNÝ PLÁN OBCE

OBSTARÁVATEĽ	OBEC SPIŠSKÁ TEPLICA
HLAVNÝ RIŠITEĽ	ING. JÚRAJ JOCHMANN, ING. VOJTECH PEJKO,
RIŠITEĽIA	ING. JÚRAJ JOCHMANN, ING. VOJTECH PEJKO,
	ING. SILVIA FEHEROVÁ, ING. K. FEKIAČOVÁ
OBSAH VÝKRESU	NAVHR VEREJNOPROSPEŠNÝCH STAVIEB A ZÁVAZNÉJ ČASŤI

M 1/5 000	Č. VÝKR.	SADA
SEPT. 2007	08	
NAVHR-arch		
ÚPN-O		