


ÚZEMNÝ PLÁN OBCE

ZLIECHOV

KOMPLEXNÝ URBANISTICKÝ NÁVRH KATASTRÁLNEHO ÚZEMIA OBCE - NÁVRH TVORBY KRAJINY, OCHRANY PRÍRODY A ÚSES

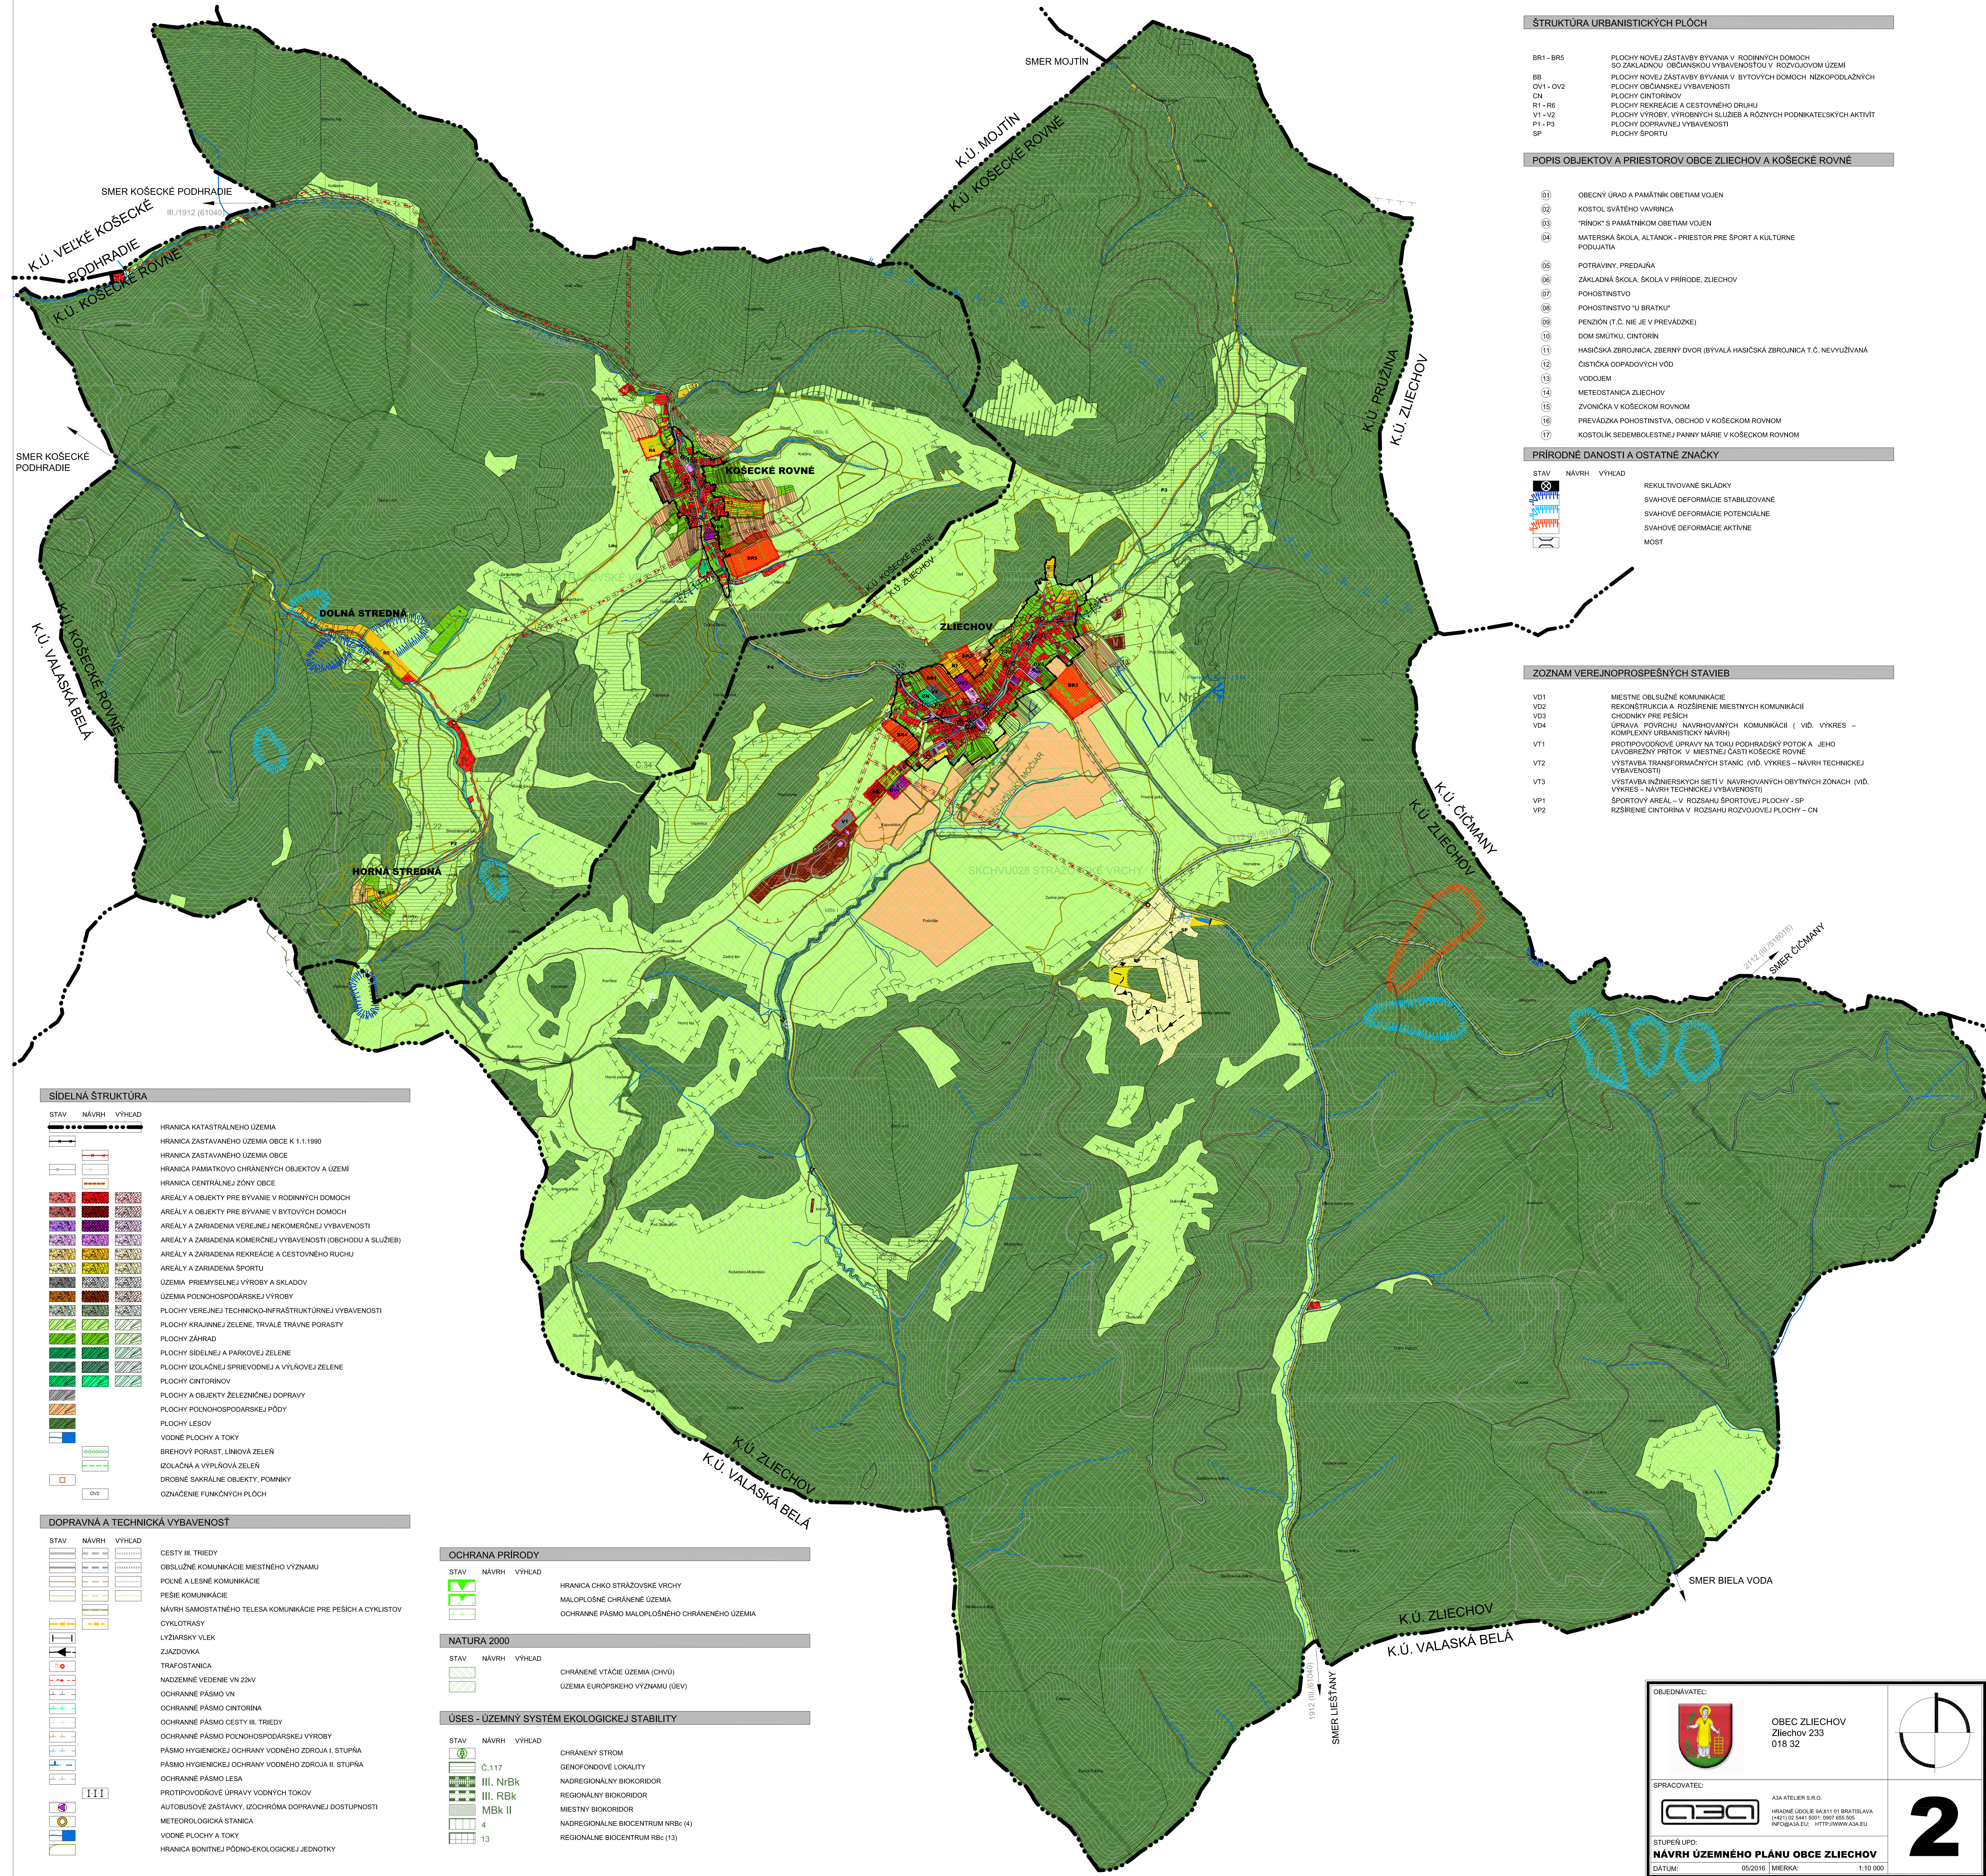

ŠTRUKTÚRA URBANISTICKÝCH PLŔCH

BR1 - BR5	PLOCHY NOVEJ ZÁSTAVBY BÝVANIA V RODINNÝCH DOMOCH SO ZÁKLADNOU OBČANSKOU VYBAVENOSŤOU V ROZVOJOVOM ÚZEMÍ
BB	PLOCHY NOVEJ ZÁSTAVBY BÝVANIA V BYTOVÝCH DOMOCH NÍZKOPODLAŽNÝCH
OV1 - OV2	PLOCHY OBČANSKEJ VYBAVENOSTI
CN	PLOCHY CINTORÍNOV
R1 - R6	PLOCHY REKREÁCIE A CESTOVNEHO DRUHU
V1 - V2	PLOCHY VÝROBY, VÝROBNÝCH SLUŽIEB A RÔZNYCH PODNIKATEĽSKÝCH AKTÍV
P1 - P3	PLOCHY DOPRAVNEJ VYBAVENOSTI
SP	PLOCHY ŠPORTU

POPIS OBJEKTÓV A PRIESTOROV OBCE ZLIECHOV A KOŠECKÉ ROVNÉ

01	OBEČNÝ ÚRAD A PAMÁTIK OBETIAM VOJEN
02	KOSTOL SVÄTÉHO VAVRINCA
03	"RINOK" S PAMÁTIKOM OBETIAM VOJEN
04	MATERSKÁ ŠKOLA, ALTÁNK - PRIESTOR PRE ŠPORT A KULTÚRNE PODUJATIA
05	POTRAVINÝ, PREDAJŇA
06	ZÁKLADNÁ ŠKOLA, ŠKOLA V PRÍRODE, ZLIECHOV
07	POHOŠTINSTVO
08	POHOŠTINSTVO "J BRATKU"
09	PENZIÓN (T.Č. NIE JE V PREVÁDZKE)
10	DOM SMÚTKU, CINTORÍN
11	HASIČSKÁ ZBRANICA, ZBERNÝ DVOR (BYVALÁ HASIČSKÁ ZBRANICA T.Č. NEVYUŽÍVANÁ)
12	ČISTIČKA ODPADOVÝCH VÔD
13	VODOJEM
14	METEOSTANICA ZLIECHOV
15	ZVONÍČKA V KOŠECKOM ROVNOM
16	PREVÁDŽKA POHOŠTINSTVA, OBCHOD V KOŠECKOM ROVNOM
17	KOSTOLIK SEDEMOLESTNEJ PANNY MÁRIE V KOŠECKOM ROVNOM

PRIRODNÉ DANOSTI A OSTATNÉ ZNAČKY

STAV	NÁVRH	VÝHĽAD	
			REKULTIVOVANÉ SKLÁDKY
			SVANHOVE DEFORMÁCIE STABILIZOVANÉ
			SVANHOVE DEFORMÁCIE POTENCIÁLNE
			SVANHOVE DEFORMÁCIE AKTÍVNE
			MOŠT

ZOZNAM VEREJNOPROSPEŠNÝCH STAVIEB

VD1	MIESTNE OBLUŽNÉ KOMUNIKÁCIE
VD2	REKONŠTRUKCIA A ROZŠÍRENIE MIESTNYCH KOMUNIKÁCIÍ
VD3	CHODNIKY PRE PEŠÍCH
VD4	ÚPRAVA POVRCHU, NAVRHOVANÝCH KOMUNIKÁCIÍ (VÍD. VÝKRES - KOMPLEXNÝ URBANISTICKÝ NÁVRH)
VT1	PROTIPOVODNÉ ÚPRAVY NA TOKU PODHRADESKÝ POTOK A JEHO LAVOBREZNÝ PRÍTOK V MESTNEJ ČASTI KOŠECKÉ ROVNÉ
VT2	VYSTAVBA TRANSFORMAČNÝCH STANÍC (VÍD. VÝKRES - NÁVRH TECHNICKEJ VYBAVENOSTI)
VT3	VYSTAVBA INŽINIERSKÝCH SIETÍ V NAVRHOVANÝCH OBYTNÝCH ZÓNACH (VÍD. VÝKRES - NÁVRH TECHNICKEJ VYBAVENOSTI)
VP1	ŠPORTOVÝ AREÁL - V ROZSAHU ŠPORTOVEJ PLOCHY - SP
VP2	RZŠÍRENIE CINTORINIA V ROZSAHU ROZVOJOVEJ PLOCHY - CN

SIDELNÁ ŠTRUKTÚRA

STAV	NÁVRH	VÝHĽAD	
			HRANICA KATASTRÁLNEHO ÚZEMIA
			HRANICA ZASTAVANÉHO ÚZEMIA OBCE K 1.1.1990
			HRANICA ZASTAVANÉHO ÚZEMIA OBCE
			HRANICA PAMÄTIKOVY CHRANENÝCH OBJEKTÓV A ÚZEMÍ
			HRANICA CENTRÁLNEJ ZÓNY OBCE
			AREÁLY A OBJEKTY PRE BÝVANIE V RODINNÝCH DOMOCH
			AREÁLY A OBJEKTY PRE BÝVANIE V BYTOVÝCH DOMOCH
			AREÁLY A ZARIADENIA VEREJNEJ NEKOMERČNEJ VYBAVENOSTI
			AREÁLY A ZARIADENIA KOMERČNEJ VYBAVENOSTI (OBCHODU A SLUŽIEB)
			AREÁLY A ZARIADENIA REKREÁCIE A CESTOVNEHO RUCHU
			AREÁLY A ZARIADENIA ŠPORTU
			ÚZEMIA PRIEMYSELNEJ VÝROBY A SKLADOV
			ÚZEMIA POĽNOHOSPODÁRSKEJ VÝROBY
			PLOCHY VEREJNEJ TECHNICKO-INFRAŠTRUKTÚRNEJ VYBAVENOSTI
			PLOCHY KRAJINNEJ ZELENÉ, TRVÁLE TRAVNE PORASTY
			PLOCHY ZÁHRAD
			PLOCHY SIDELNEJ A PARKOVEJ ZELENÉ
			PLOCHY IZOLAČNEJ SPREVDONEJ A VÝHLAŤOVEJ ZELENÉ
			PLOCHY CINTORÍNOV
			PLOCHY A OBJEKTY ŽELEZNIČNEJ DOPRAVY
			PLOCHY POĽNOHOSPODÁRSKEJ PÔDY
			PLOCHY LEŠOV
			VODNÉ PLOCHY A TOKY
			BREHOVÝ PORAST, LÍNIOVÁ ZELEN
			IZOLAČNÁ A VÝPLŇOVÁ ZELEN
			DROBNÉ SAKRÁLNE OBJEKTY, POMNÍKY
			OZNAČENIE FUNKČNÝCH PLOCH

DOPRAVNÁ A TECHNICKÁ VYBAVENOSŤ

STAV	NÁVRH	VÝHĽAD	
			CESTY III. TRIEDY
			OBLUŽNÉ KOMUNIKÁCIE MIESTNEHO VÝZNAMU
			POČNÉ A LESNÉ KOMUNIKÁCIE
			PEŠIE KOMUNIKÁCIE
			NÁVRH SAMOSTATNEHO TEĽSA KOMUNIKÁCIE PRE PEŠÍCH A CYKLISTOV
			CYKLOTRASY
			LYŽIARSKY VLEK
			ZIAZDOVKA
			TRAFOSTANICA
			NADZEMNÉ VEDENIE VN 22KV
			OCHRANNÉ PÁSMO VN
			OCHRANNÉ PÁSMO CINTORINA
			OCHRANNÉ PÁSMO CESTY III. TRIEDY
			OCHRANNÉ PÁSMO POĽNOHOSPODÁRSKEJ VÝROBY
			PÁSMO HYGIENICKEJ OCHRANY VODNÉHO ZDROJA I. STUPŇA
			PÁSMO HYGIENICKEJ OCHRANY VODNÉHO ZDROJA II. STUPŇA
			OCHRANNÉ PÁSMO LEŠA
			PROTIPOVODNÉ ÚPRAVY VODNÝCH TOKOV
			AUTOBUSOVÉ ZASTÁVKY, IZOCHRNÁ DOPRAVNEJ DOSTUPNOSTI
			METEOROLOGICKÁ STANICA
			VODNÉ PLOCHY A TOKY
			HRANICA BONITNEJ PÔDO-ÉKOLOGICKEJ JEDNOTKY

OCHRANA PRÍRODY

STAV	NÁVRH	VÝHĽAD	
			HRANICA CHKO STRAŽOVSKÉ VRCHY
			MALOPLÔŠNÉ CHRÁNENÉ ÚZEMIA
			OCHRANNÉ PÁSMO MALOPLÔŠNEHO CHRÁNENÉHO ÚZEMIA

NATURA 2000

STAV	NÁVRH	VÝHĽAD	
			CHRÁNENÉ VTÁČIE ÚZEMIA (CHVÚ)
			ÚZEMIA EURÓPSKEHO VÝZNAMU (ÚEV)

ÚSES - ÚZEMNÝ SYSTÉM ÉKOLOGICKEJ STABILITY

STAV	NÁVRH	VÝHĽAD	
			CHRÁNENÝ STROM
			GENOFONDOVÉ LOKALITY
			NADREGIONÁLNY BIOKORIDOR
			REGIONÁLNY BIOKORIDOR
			MIESTNY BIOKORIDOR
			NADREGIONÁLNE BIOCENTRUM NRbC (4)
			REGIONÁLNE BIOCENTRUM RbC (13)

OBJEDNÁVATEĽ:

OBEĆ ZLIECHOV
Zliechov 233
018 32

SPRACOVATEĽ:

A3A ATELIER S.R.O.
HRANIE ÚDOLIE BA 011 01 BRATISLAVA
I+D+O 02 5441 5001 9907 655 550
INFO@A3A.EU - HTTP://WWW.A3A.EU

STUPEŇ UPD:

NÁVRH ÚZEMNÉHO PLÁNU OBCE ZLIECHOV

DÁTUM: 05/2016 | MIERKA: 1:10 000

2