


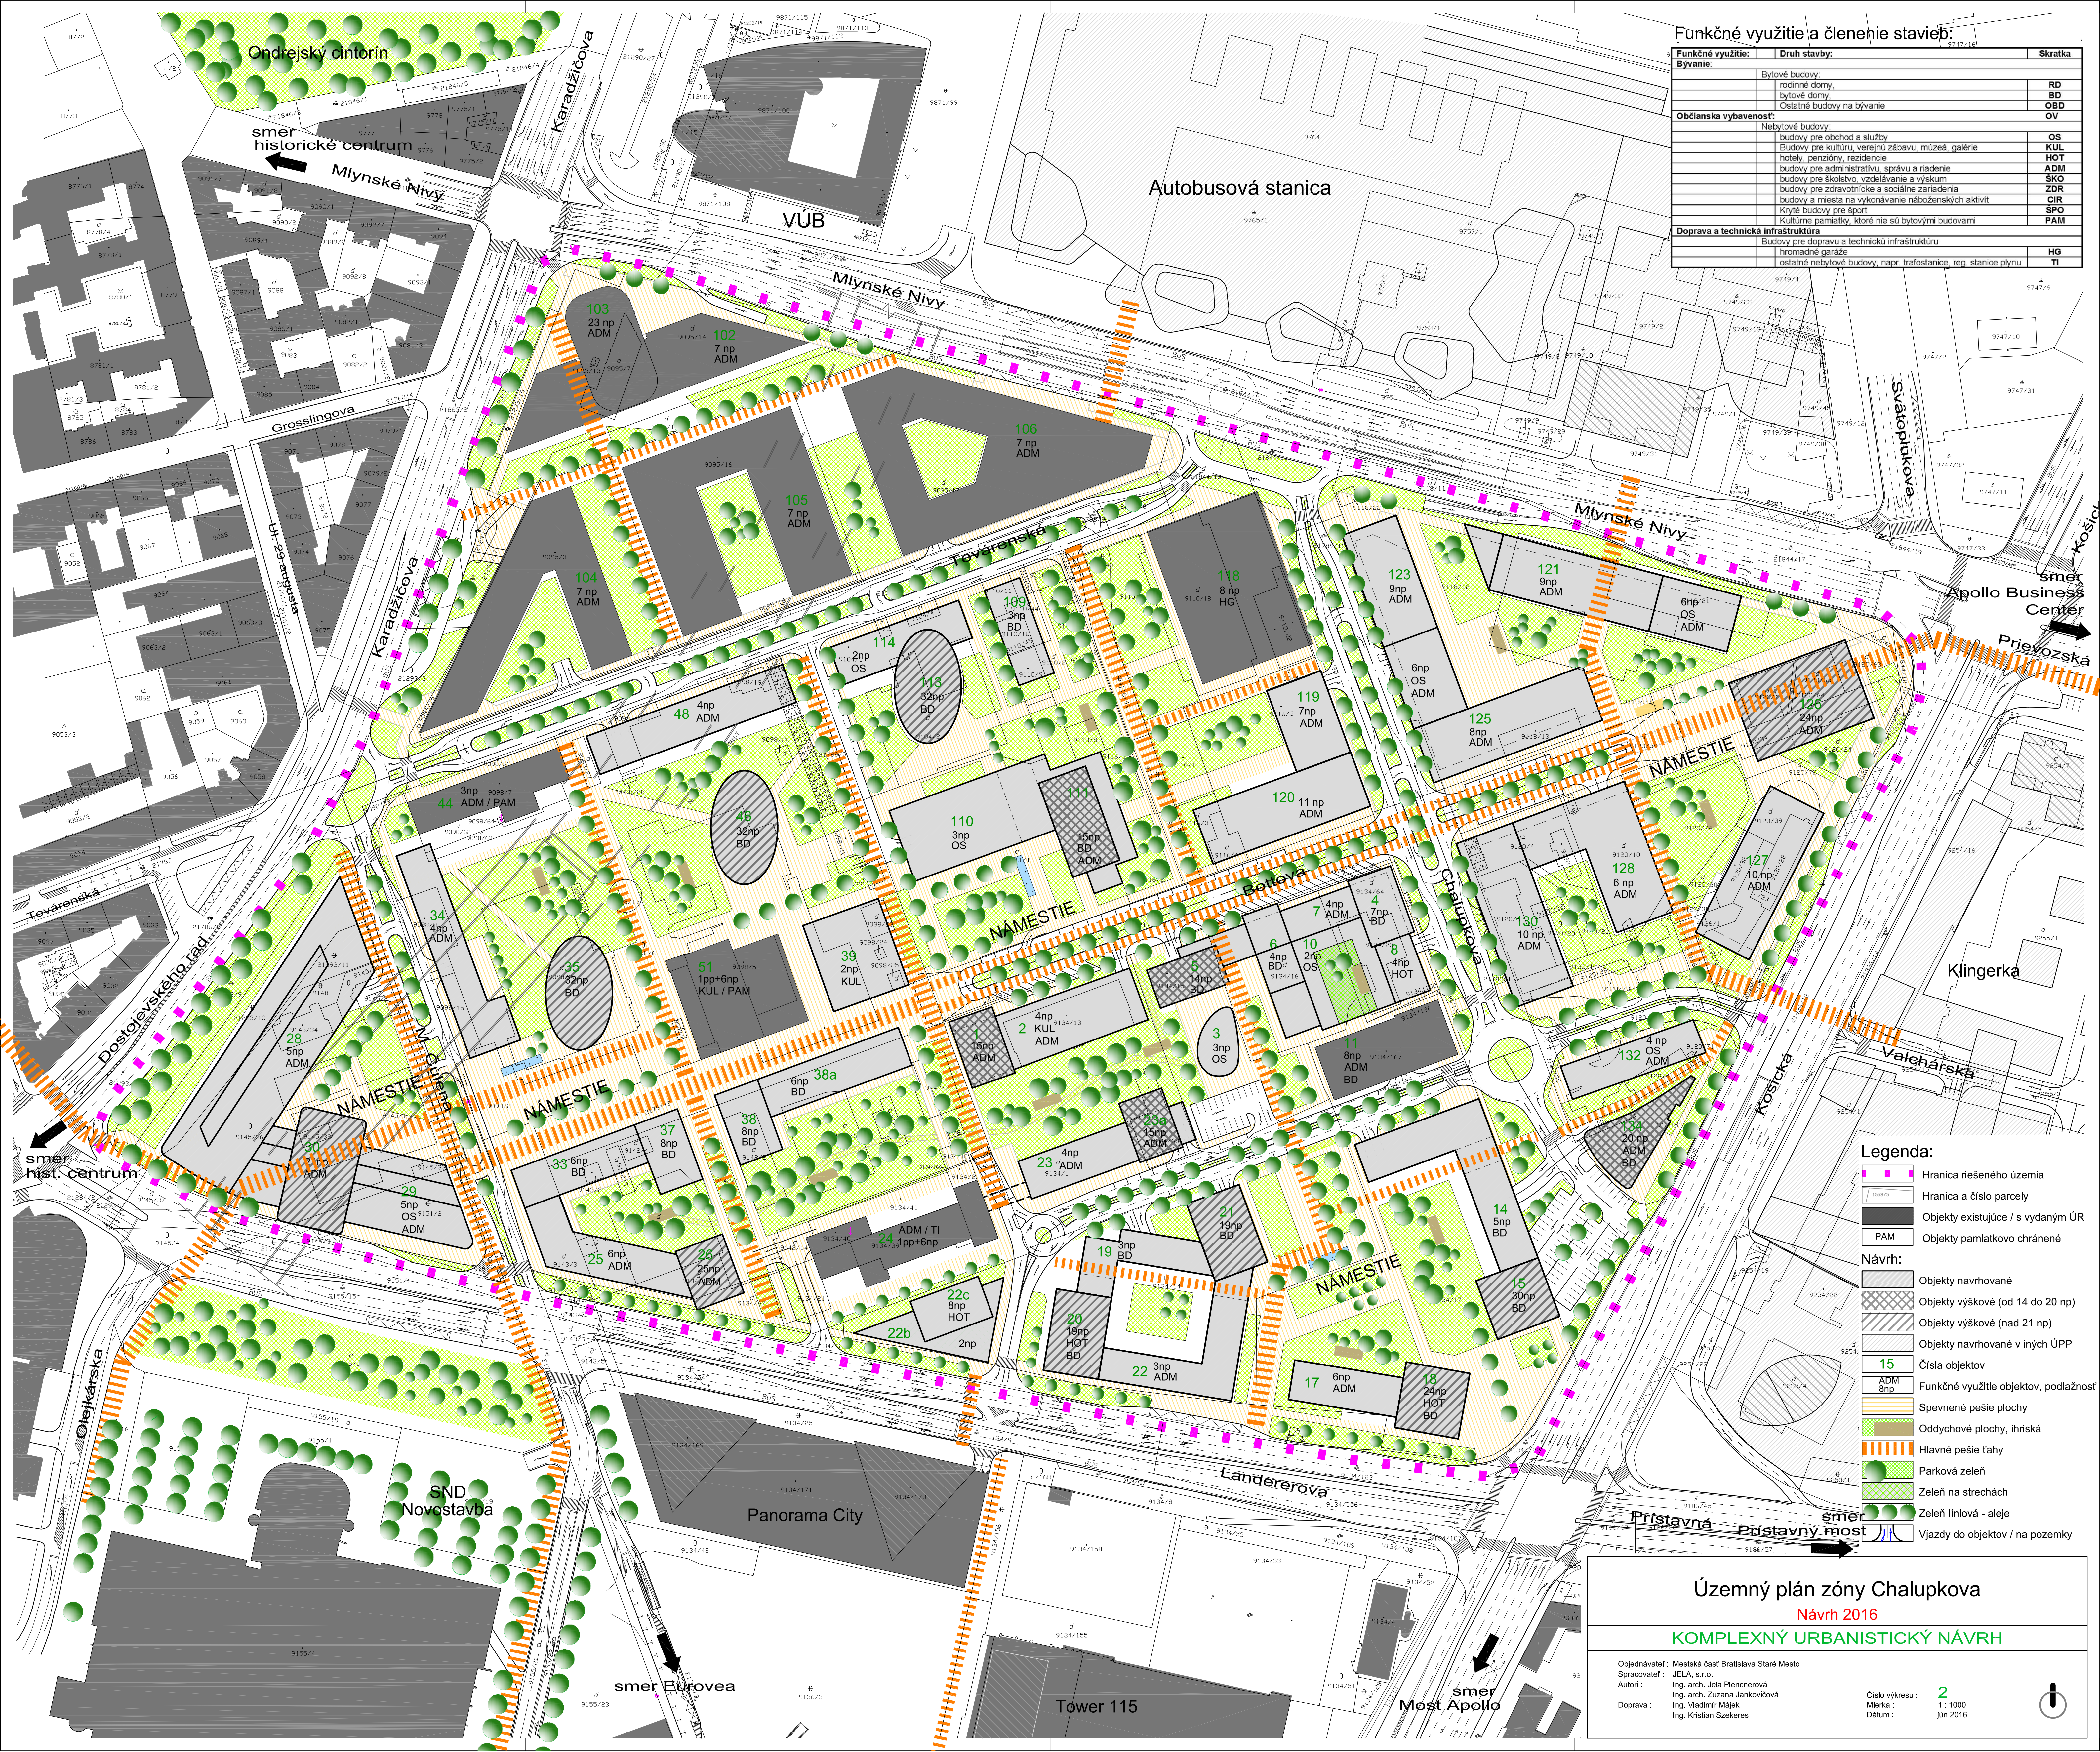

Funkčné využitie a členenie stavieb:		
Funkčné využitie:	Druh stavby:	Skratka
Bývanie:	Bytové budovy:	
	rodinné domy,	RD
	bytové domy,	BD
Občianska vybavenosť:	Ostatné budovy na bývanie	OB
		OV
Doprava a technická infraštruktúra:	Nebytové budovy:	
	budovy pre obchod a služby	OS
	Budovy pre kultúru, verejnú zábavu, múzeá, galérie	KUL
	hotely, penzióny, rezidence	HOT
	budovy pre administratívu, správu a riadenie	ADM
	budovy pre školstvo, vzdelávanie a výskum	SKO
	budovy pre zdravotníctvo a sociálne zariadenia	ZDR
	budovy a miesta na vykonávanie náboženských aktivít	CIR
	Kovové budovy pre šport	SPO
	Kultúrne pamiatky, ktoré nie sú bytovými budovami	PAM
Doprava a technická infraštruktúra:	Budovy pre dopravu a technickú infraštruktúru	
	hromadné garáže	HG
Doprava a technická infraštruktúra:	Ostatné nebytové budovy, napr. trafostanice, reg. stanice plynu	
		TI

- Legenda:**
- Hranica riešeného územia
 - Hranica a číslo parcely
 - Objekty existujúce / s vydaným ÚR
 - PAM: Objekty pamiatkovo chránené
 - Návrh:**
 - Objekty navrhované
 - Objekty výškové (od 14 do 20 np)
 - Objekty výškové (nad 21 np)
 - Objekty navrhované v iných ÚPP
 - 15: Číslo objektov
 - ADM: Funkčné využitie objektov, podlažnosť
 - 8np: Spevnené pešie plochy
 - Oddychové plochy, ihriská
 - Hlavné pešie ťahy
 - Parková zeleň
 - Zeleň na strechách
 - Zeleň líniová - aleje
 - Vjazdy do objektov / na pozemky

Územný plán zóny Chalupkova

Návrh 2016

KOMPLEXNÝ URBANISTICKÝ NÁVRH

Objednávateľ: Mestská časť Bratislava Staré Mesto

Spracovateľ: JELA, s.r.o.

Autori: Ing. arch. Jela Plencnerová

Doprava: Ing. arch. Zuzana Jankovičová

Ing. Vladimír Majek

Ing. Kristián Szekeres

Číslo výkresu: 2

Mierka: 1:1000

Dátum: jún 2016