


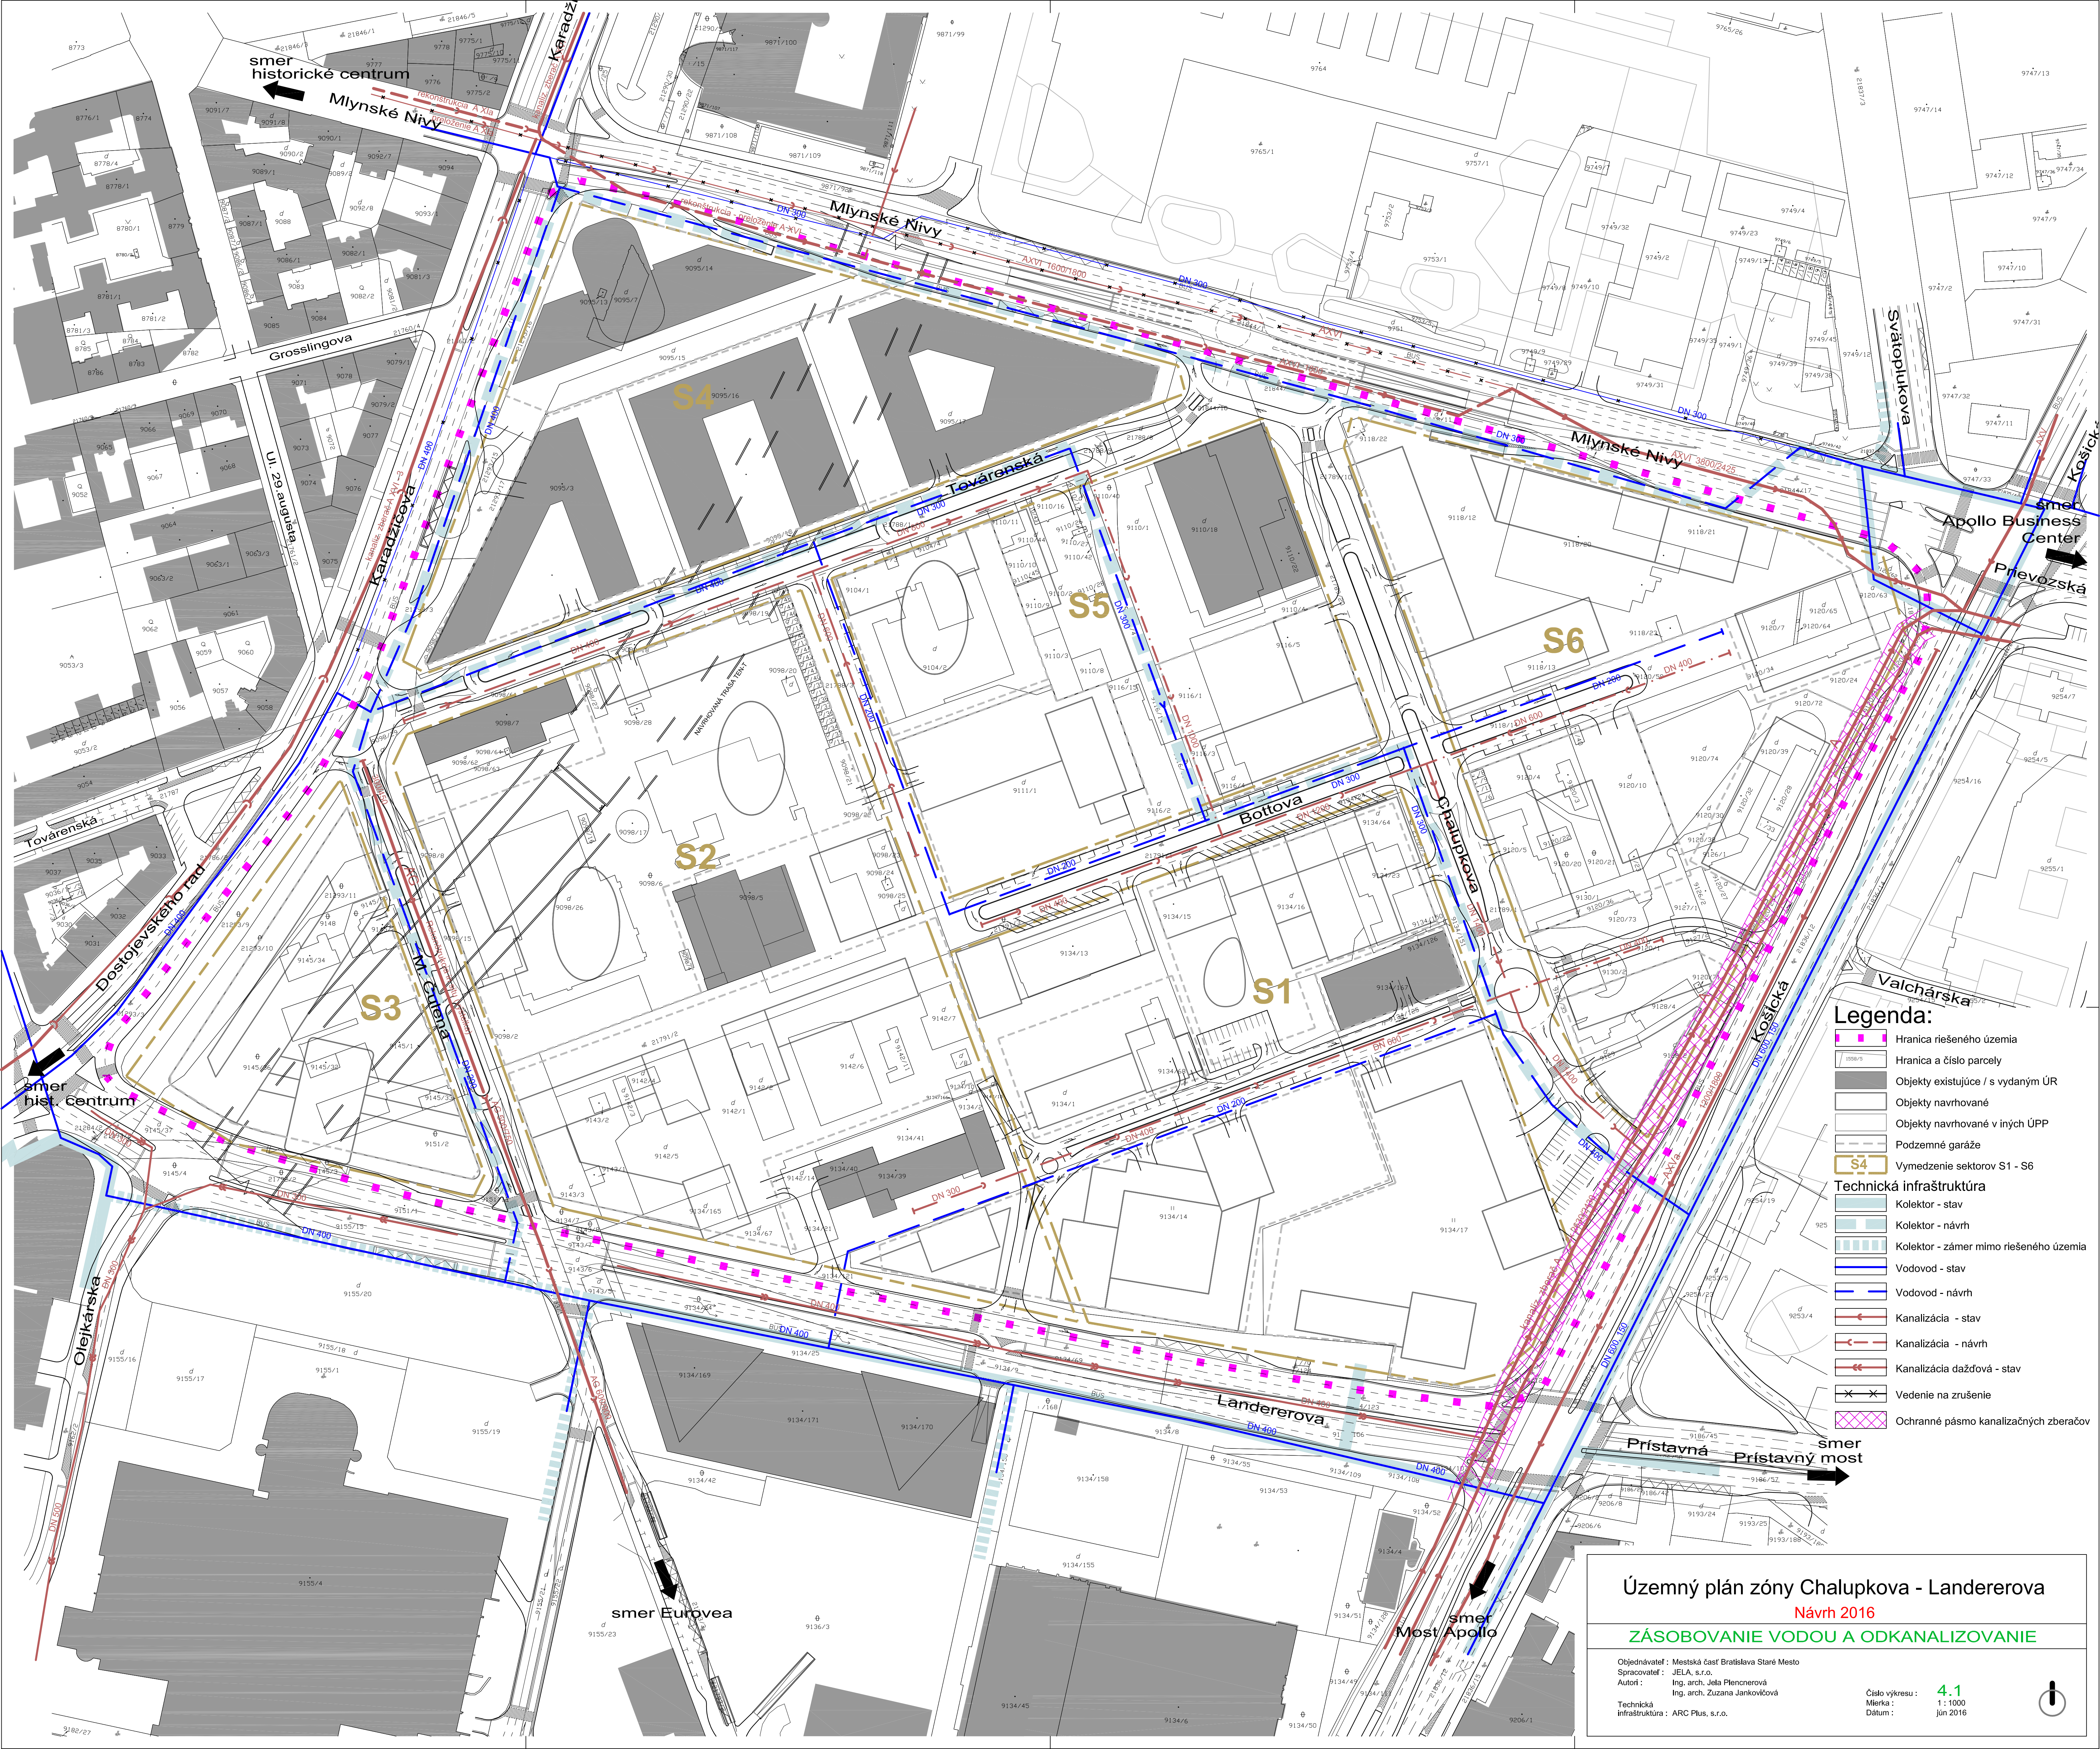

Legenda:

- Hranica riešeného územia
- Hranica a číslo parcely
- Objekty existujúce / s vydaným ÚR
- Objekty navrhované
- Objekty navrhované v iných ÚPP
- Podzemné garáže
- S4 Vymedzenie sektorov S1 - S6
- Technická infraštruktúra**
- Kolektor - stav
- Kolektor - návrh
- Kolektor - zámer mimo riešeného územia
- Vodovod - stav
- Vodovod - návrh
- Kanalizácia - stav
- Kanalizácia - návrh
- Kanalizácia dažďová - stav
- Vedenie na zrušenie
- Ochranné pásmo kanalizačných zberačov

Územný plán zóny Chalupkova - Landererova

Návrh 2016

ZÁSOBOVANIE VODOU A ODKANALIZOVANIE

Objednávateľ : Mestská časť Bratislava Staré Mesto
Spracovateľ : JELA, s.r.o.
Autori : Ing. arch. Jela Plencnerová
Ing. arch. Zuzana Jankovičová
Technická
infraštruktúra : ARC Plus, s.r.o.

Číslo výkresu : 4.1
Mierka : 1 : 1000
Dátum : jún 2016

