



ZLIECHOV

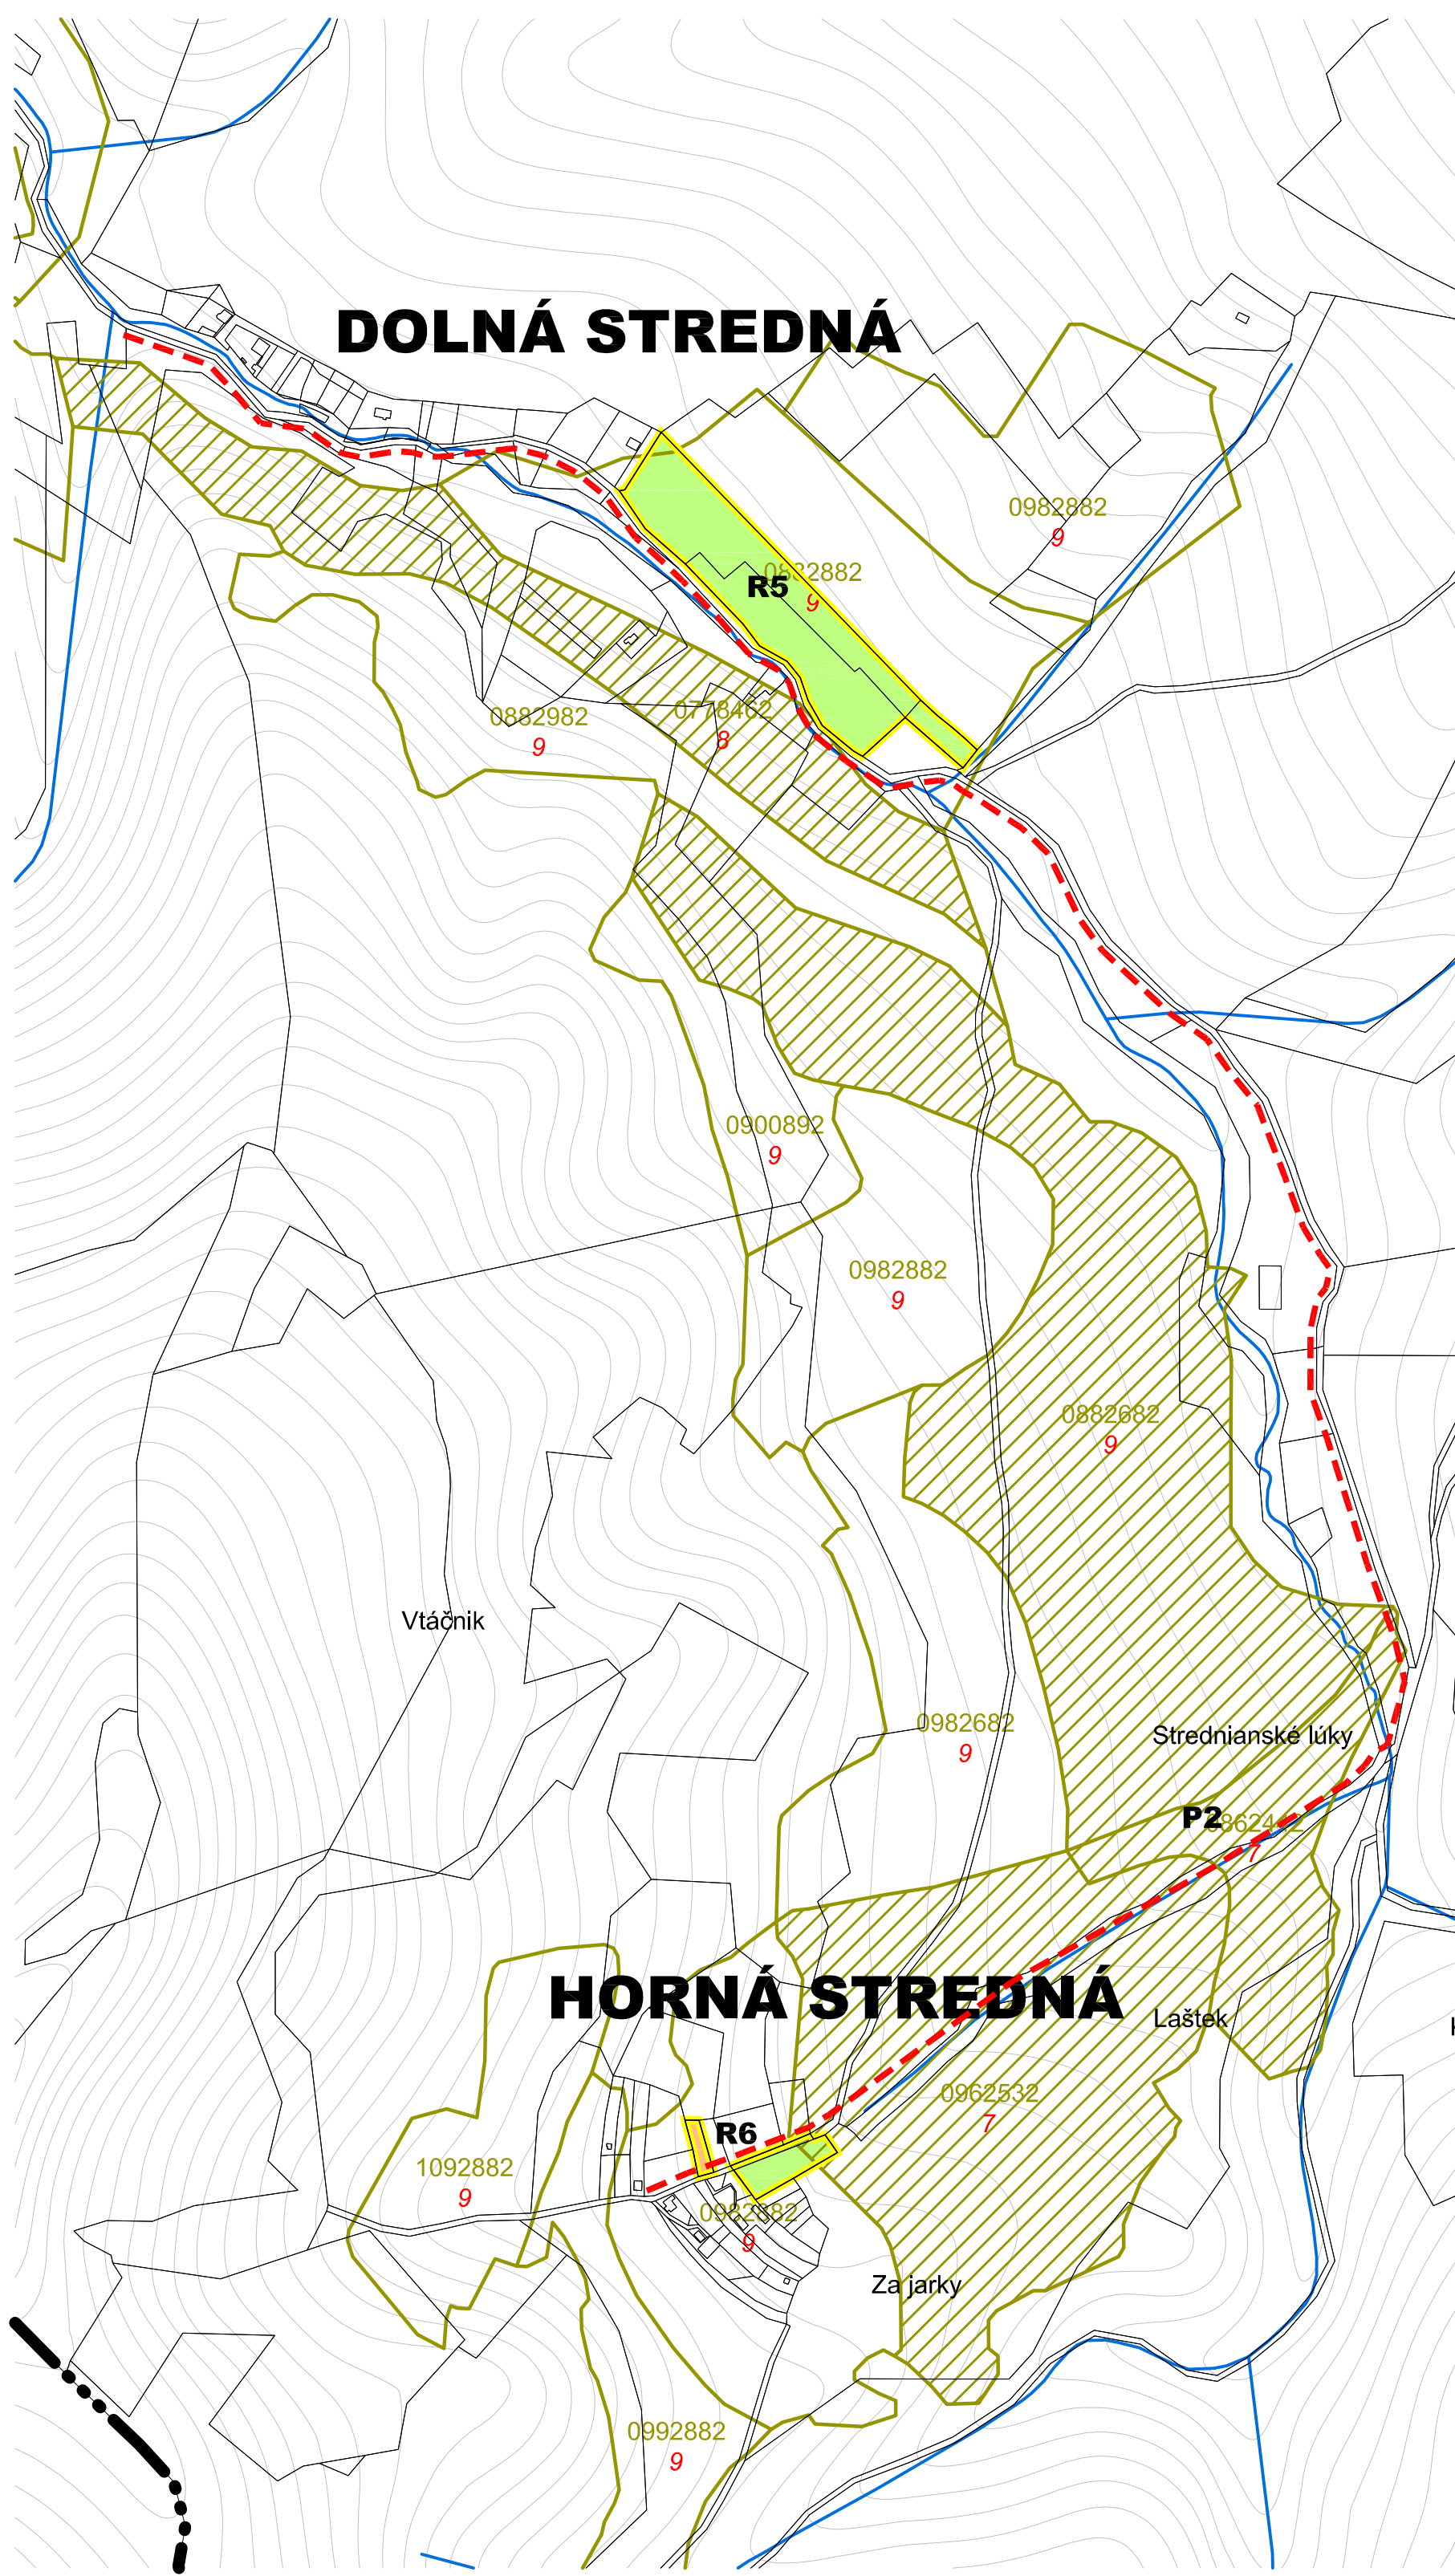

VYHODNOTENIE DÔSLEDKOV STAVEBNÝCH ZÁMEROV A INÝCH NÁVRHOV NA POĽNOHOSPODÁRSKEJ PÔDE A LESNÝCH POZEMKOCH

HORNÁ STREDNÁ A DOLNÁ STREDNÁ

ZLIECHOV A KOŠECKÉ ROVNÉ

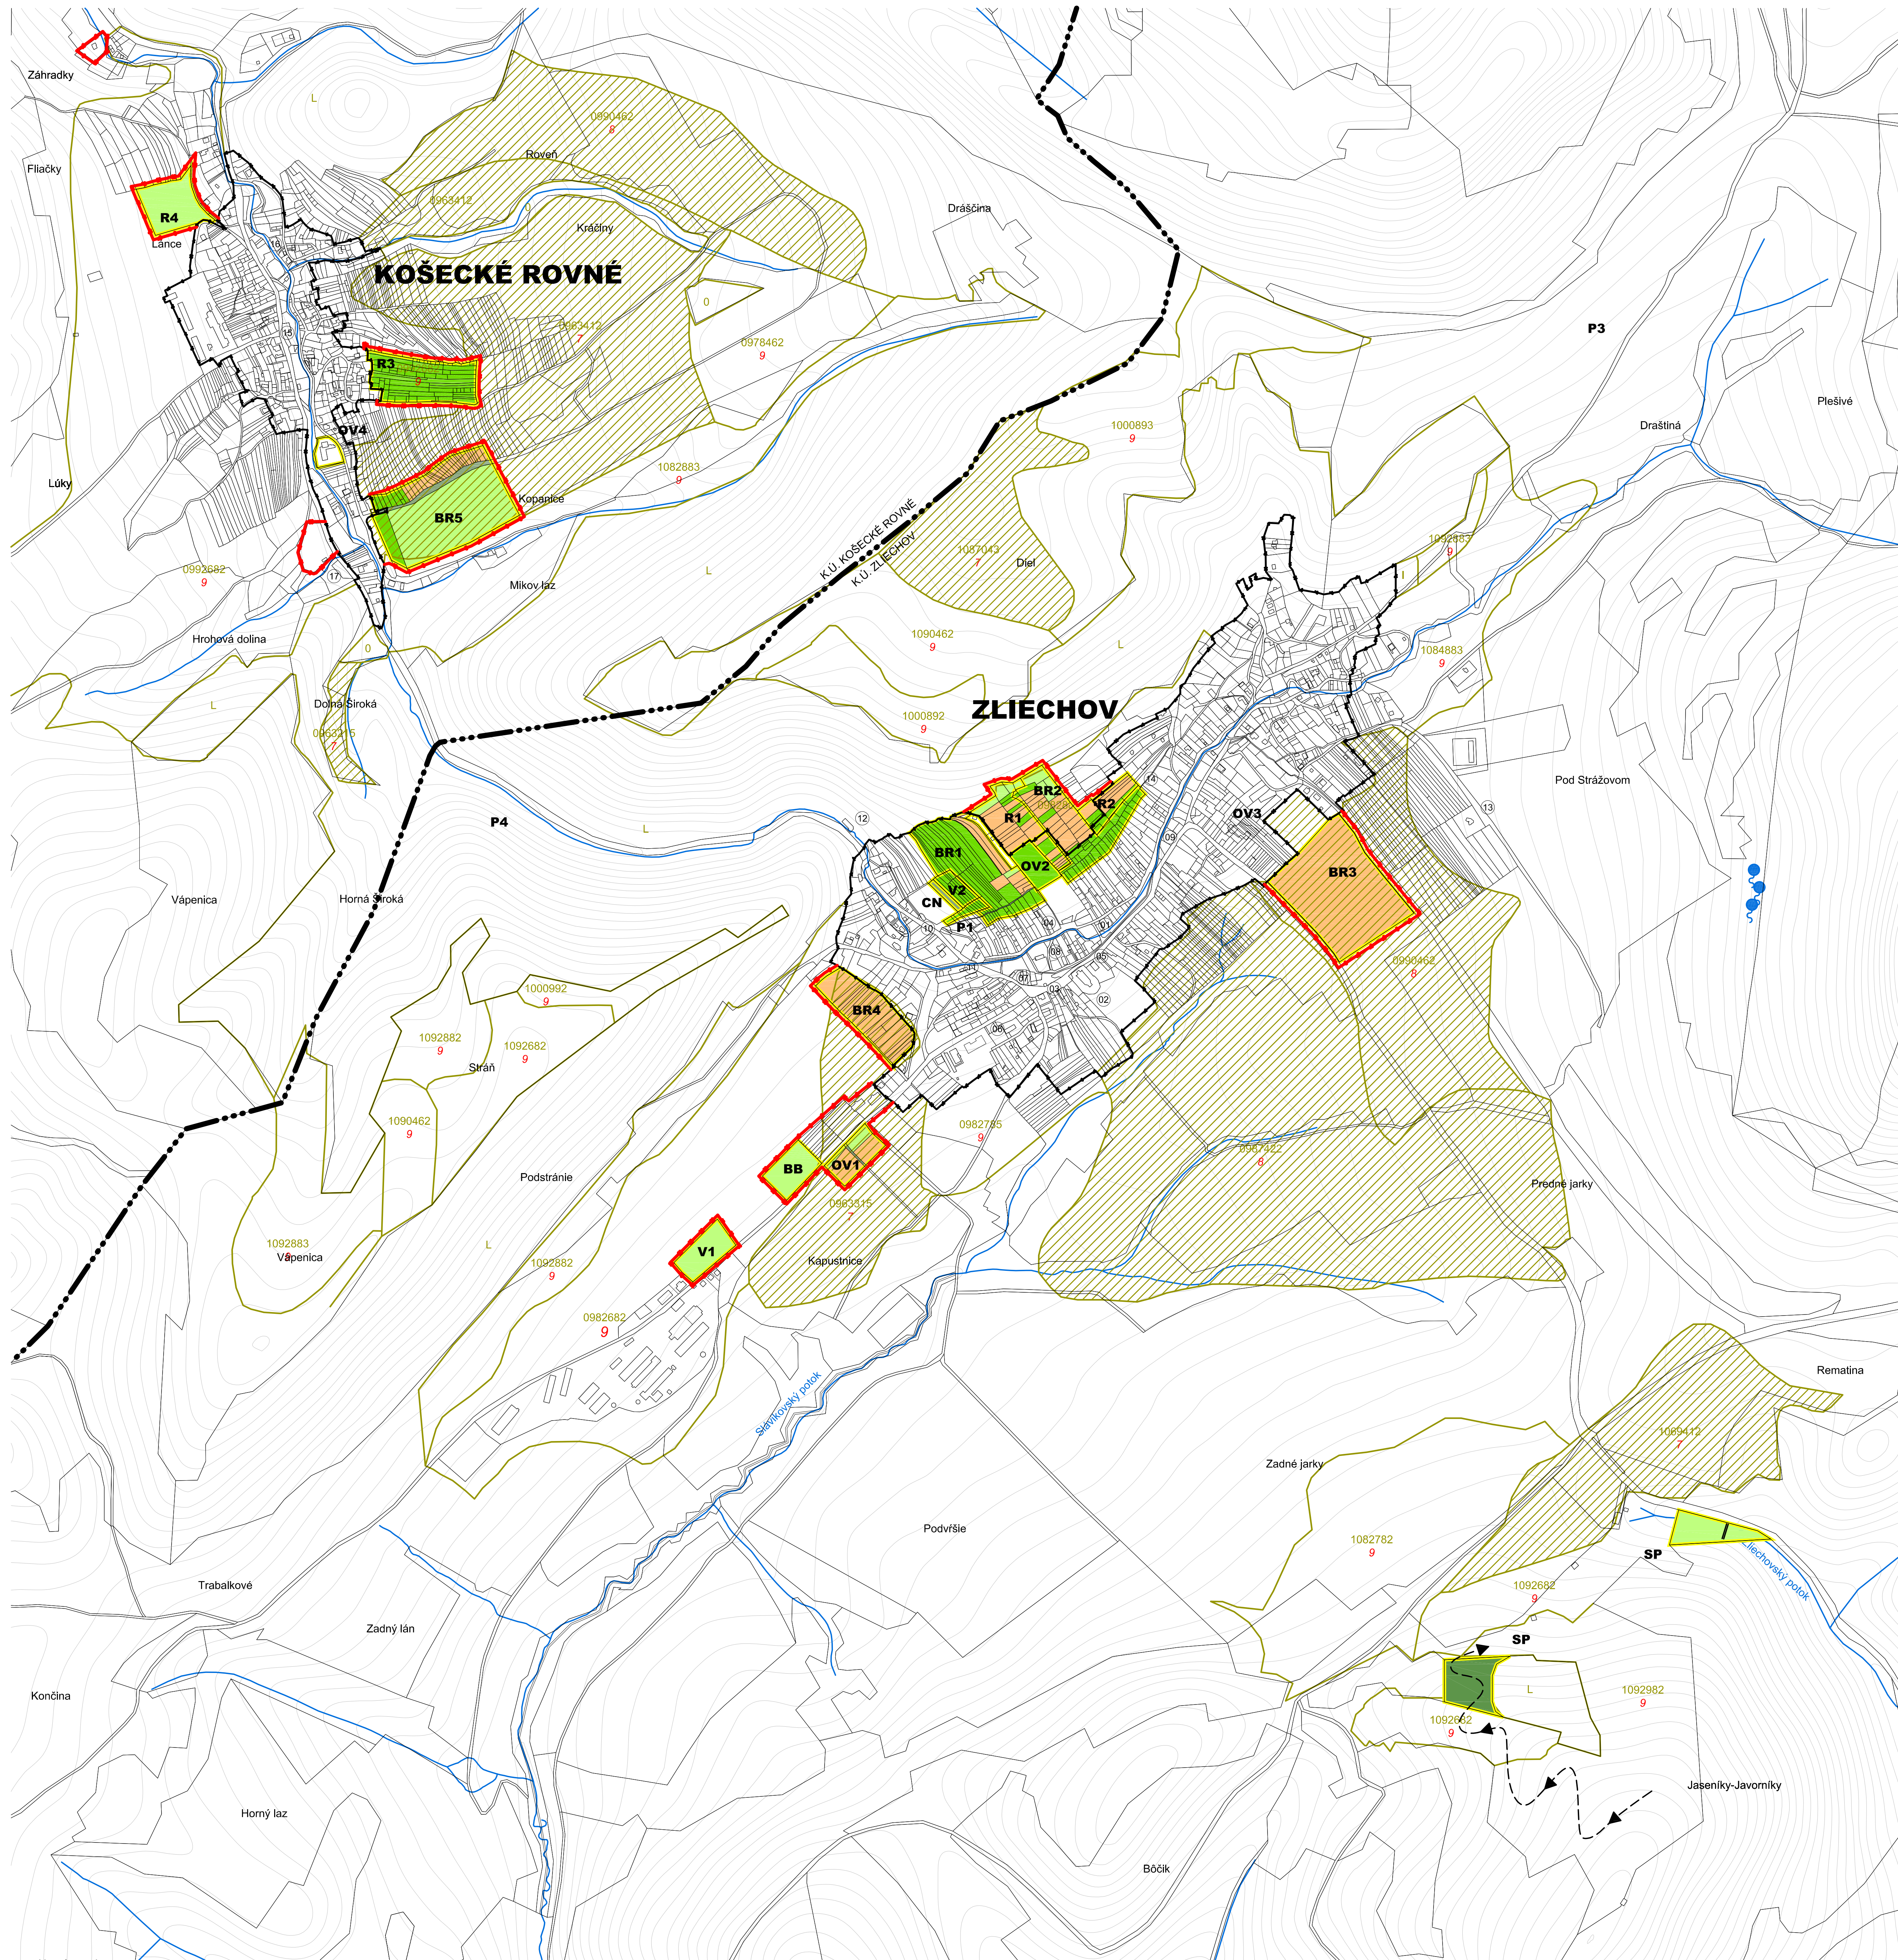

LEGENDA

STAV	NÁVRH	VÝHLED
		HRANICA KATASTRÁLNÉHO ÚZEMIA
		HRANICA ZASTAVANÉHO ÚZEMIA OBCE K 1.1.1990
		HRANICA ZASTAVANÉHO ÚZEMIA OBCE
		HRANICA LOKALITY PREDPOKLADANÉHO ZÁBERU POĽNOHOSPO. PÔDY
		PLOCHY POĽNOHOSPODÁRSKEJ PÔDYNAVHRNÚTE NA ODŇATIE
		PLOCHY TTP NAVHRNÚTE NA ODŇATIE
		PLOCHY ZÁHRAD NAVHRNÚTE NA ODŇATIE
		OSTATNÉ PLOCHY
		PLOCHY LESA NAVHRNÚTE NA ODŇATIE
		HRANICE PARCELY, STAVBY PODĽA KATASTRA NEHNUTEJNOSTÍ
		VODNÉ PLOCHY A TOKY
		HRANICA BONTINEJ PÔDO-ÉKOLOGICKEJ JEDNOTKY
		PLOCHY NAUKVALITNEJŠEJ PP V KATASTRÁLNOM ÚZEMÍ PODĽA BPJ
		KÓD A SKUPINA BPJ
		HRANICA A OZNAČENIE ROZVOJOVEJ PLOCHY


ŠTRUKTÚRA URBANISTICKÝCH PLÔCH


BR1 - BR5	PLOCHY NOVEJ ZASTAVBY BYŤANIA V RODINNÝCH DOMOCH SO ZAKLADNOU OBČANSKOU VYBAVENOSŤOU V ROZVOJOVOM ÚZEMÍ
BB	PLOCHY NOVEJ ZASTAVBY BYŤANIA V BYTOVÝCH DOMOCH NIZKOPODLAŽNÝCH
OV1 - OV2	PLOCHY OBČANSKEJ VYBAVENOSTI
CN	PLOCHY CINTORINOV
R1 - R6	PLOCHY REKREÁCIE A GESTOVNEHO DRUHÚ
V1 - V2	PLOCHY VÝROBY, VÝROBNÝCH SLUŽIE A RÔZNYCH PODNIKATEĽSKÝCH AKTIVÍT
P1 - P3	PLOCHY DOPRAVNÉJ VYBAVENOSTI
SP	PLOCHY ŠPORTU

POPIS OBJEKTOV A PRIESTOROV OBCE ZLIECHOV A KOŠECKÉ ROVNÉ

01	OBECNÝ ÚRAD A PAMÄTNÍK OBETIAM VOJEN
02	KOSTOL SVÄTÉHO VAVRINKA
03	"RIBNOK" S PAMÄTNÍKOM OBETIAM VOJEN
04	MATERSKÁ ŠKOLA, ALTANOK - PRIESTOR PRE ŠPORT A KULTÚRNE PODIUMIATA
05	POTRAVINY, PREDAJŇA
06	ZÁKLADNÁ ŠKOLA, V PRIRODE, ZLIECHOV
07	POHOŠTNÍSTVO
08	POHOŠTNÍSTVO "U BRATUK"
09	PENZION (T.Č. NIE JE V PREVÁDZKE)
10	DOM SMÚTKU CINTORIN
11	HASIČSKÁ ZBRŮJNICA, ZBERNÝ DVOR (BÝVALÁ HASIČSKÁ ZBRŮJNICA T.Č. NEVYUŽÍVANÁ)
12	ČISTIČKA ODPADOVÝCH VÔD
13	VODOJEM
14	METEOSTANICA ZLIECHOV
15	ZVONÍČKA V KOŠECKOM ROVNOM
16	PREVÁDŽKA PŮHOŠTNÍSTVA, OBCHOV V KOŠECKOM ROVNOM
17	KOSTOLIK SEDEMBŮLESTNEJ PANNY MARIE V KOŠECKOM ROVNOM

SCHÉMA VÝREZOV

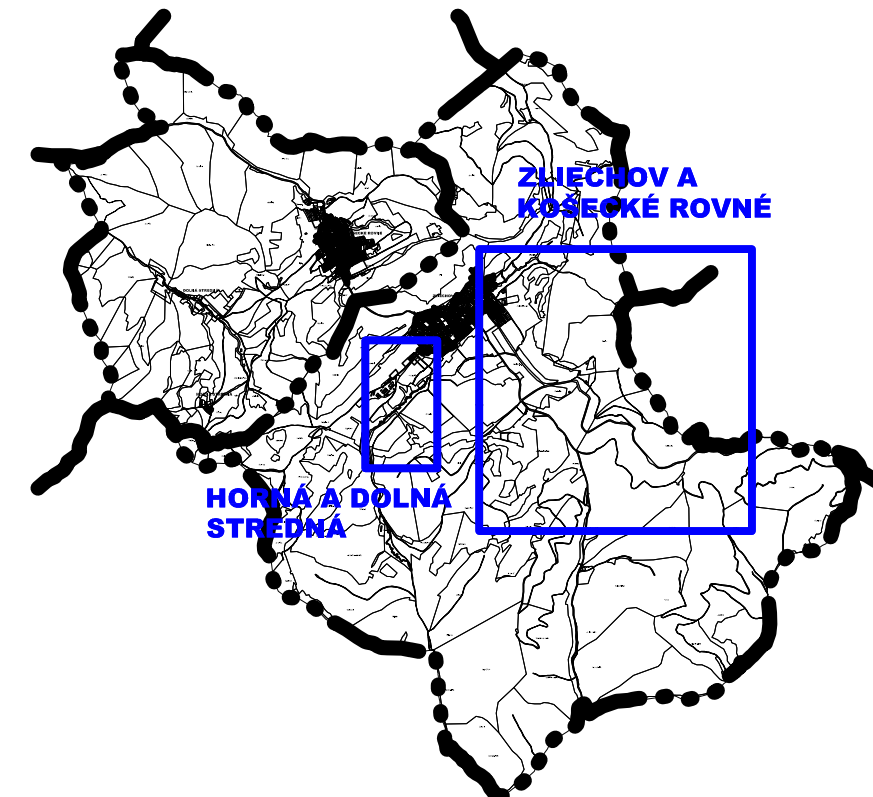

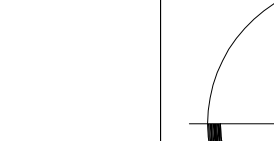OBJEDNÁVATEL:			
	OBC ZLIECHOV Zliechov 233 018 32		
SPRACOVATEL:	ASA ATELIER S.R.O. JIRÁČEK (DOLE) 84111 01 BRATISLAVA (+421) 02 6441 0001; 0967 695 505 INFO@ASA.SK - HTTP://WWW.ASA.SK		
STUPEŇ UPD:			
NÁVRH ÚZEMNÉHO PLÁNU OBCE ZLIECHOV			
DÁTUM:	05/2016	MIERKA:	1:5 000