


ÚZEMNÝ PLÁN OBCE

ZLIECHOV


VEREJNÁ TECHNICKÁ VYBAVENOSŤ



HORNÁ STREDNÁ A DOLNÁ STREDNÁ

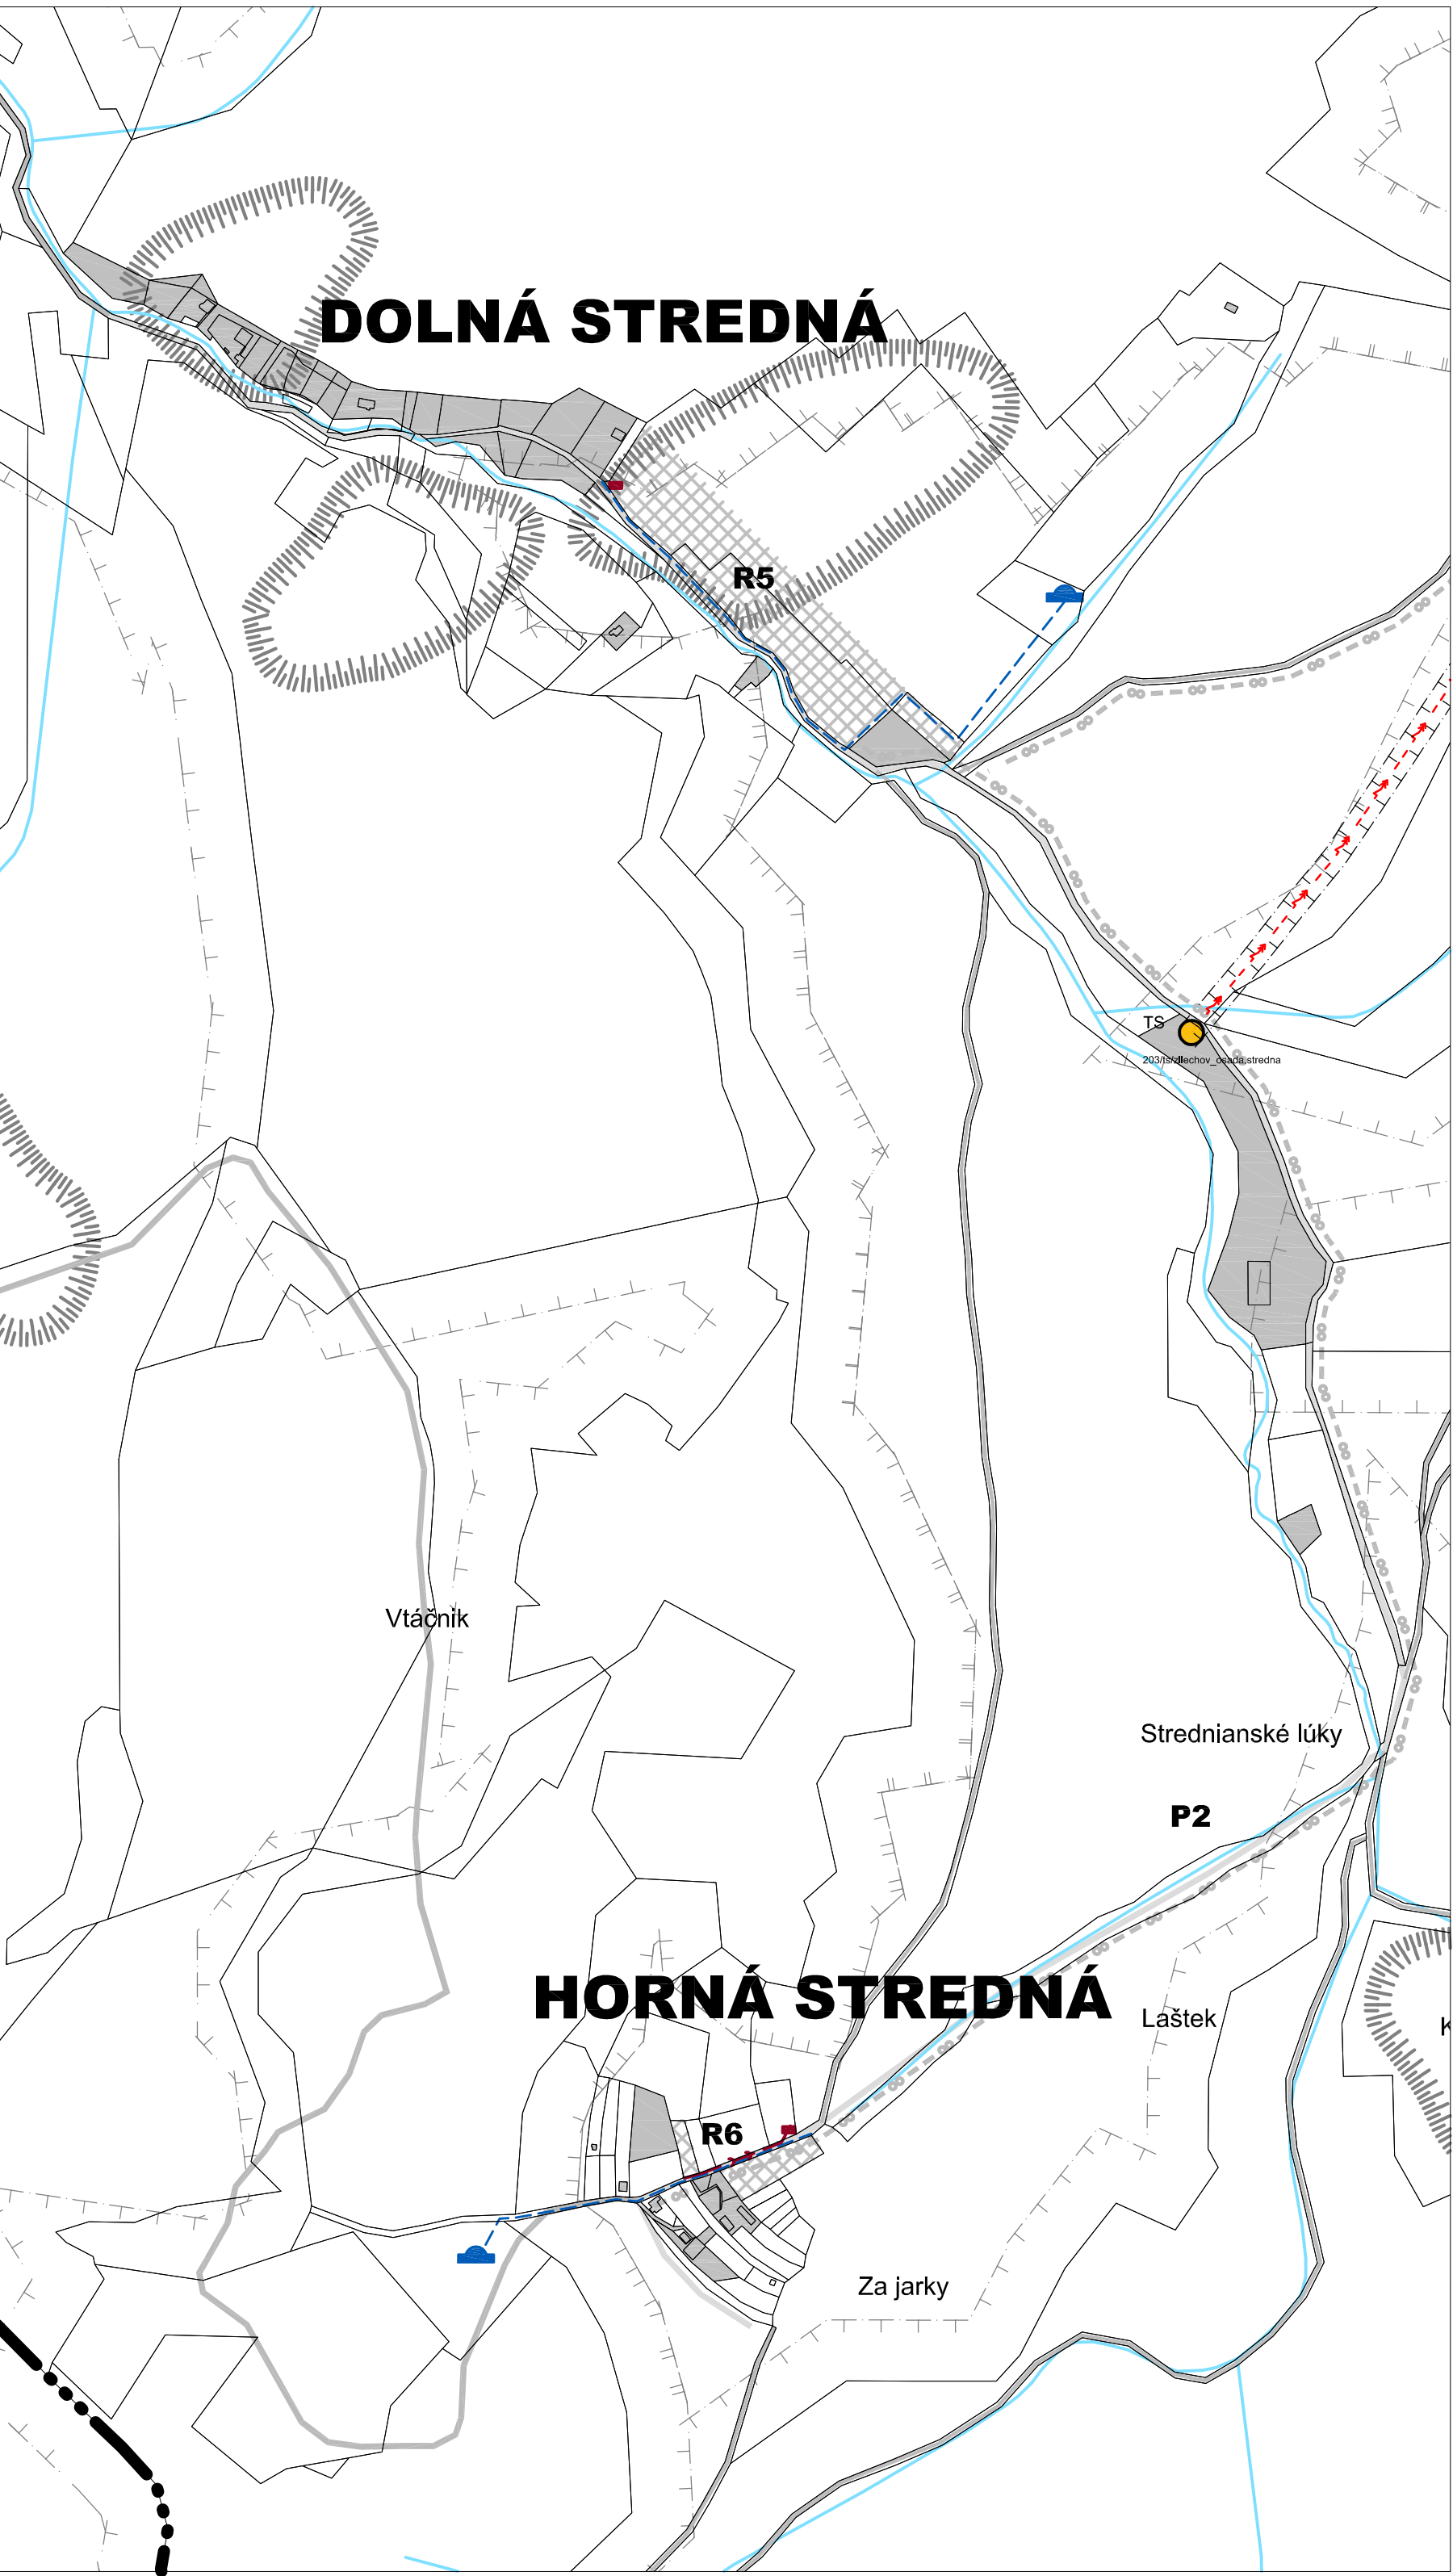

ZLIECHOV A KOŠECKÉ ROVNÉ

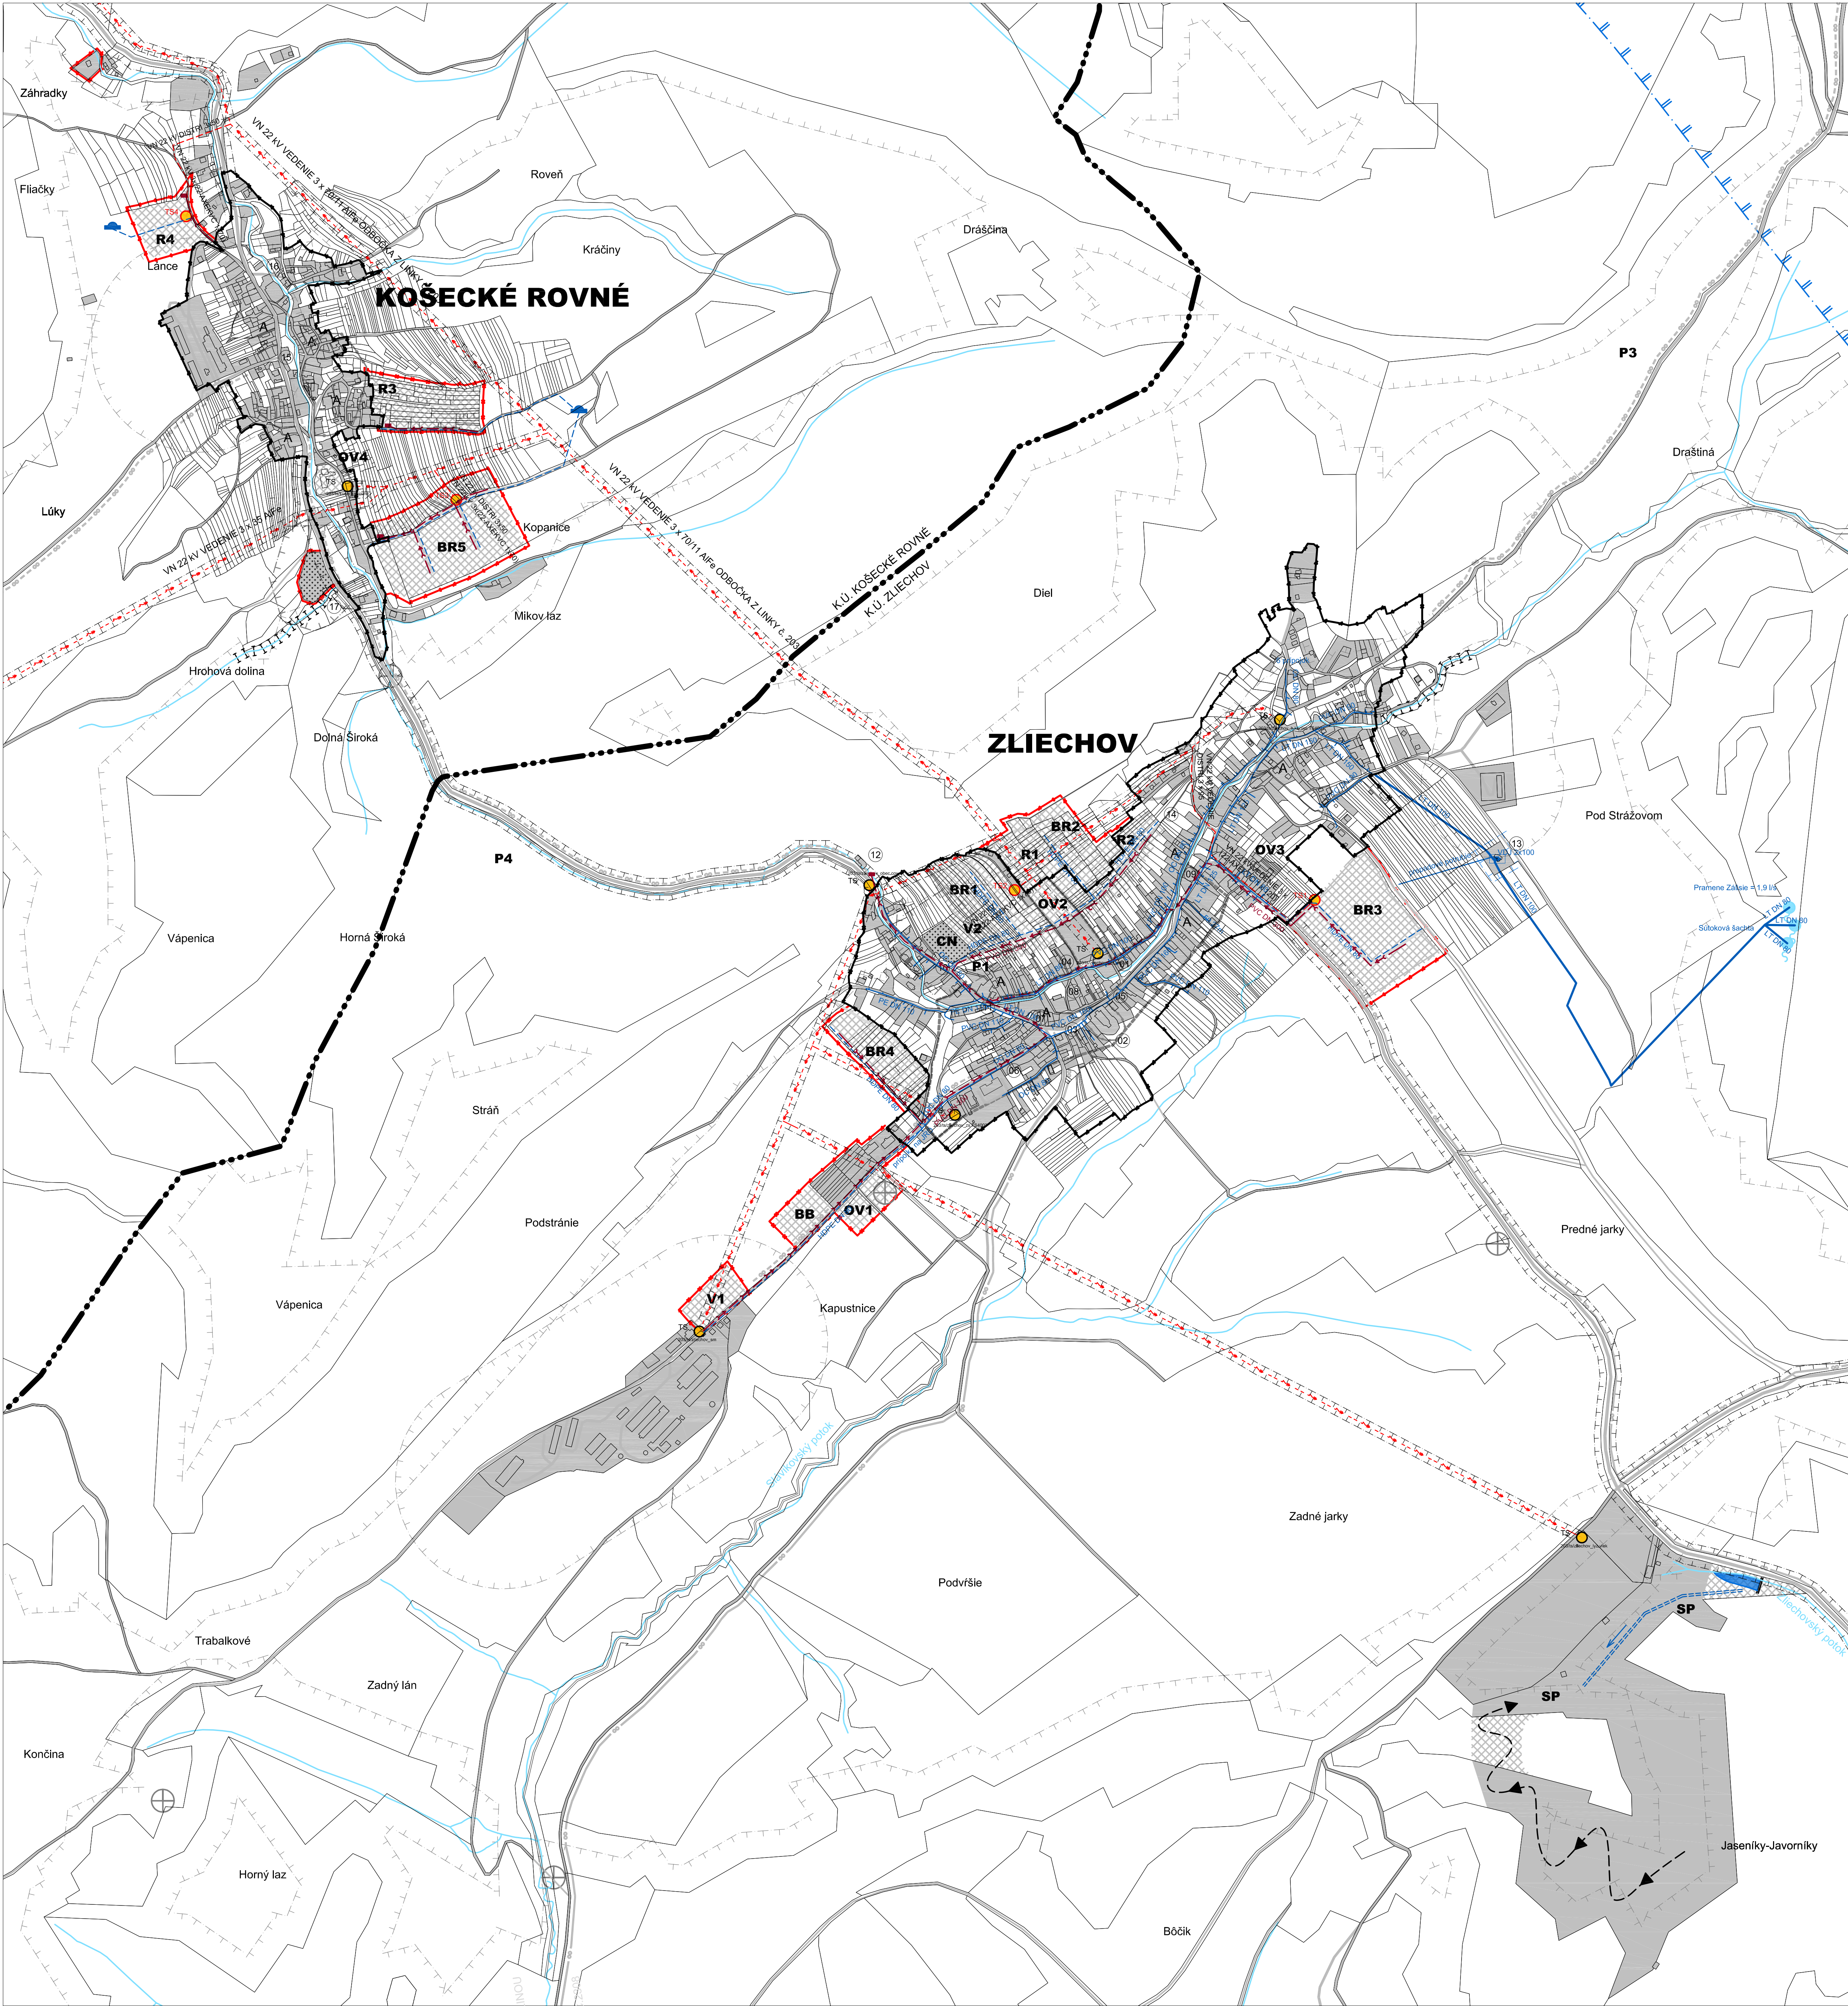

SIDELNÁ ŠTRUKTÚRA

STAV	NÁVRH	VÝHLAD	
			HRANICA KATASTRÁLNEHO ÚZEMIA
			HRANICA ZASTAVANÉHO ÚZEMIA OBCE K 1.1.1990
			HRANICA ZASTAVANÉHO ÚZEMIA OBCE
			HRANICA PAMIAŤKOVÝCH OCHRANENÝCH OBJEKTOV A ÚZEMÍ
			HRANICA CENTRÁLNEJ ZÓNY OBCE
			AREÁLY A OBJEKTY PRE BÝVANIE V RODINNÝCH DOMOCH
			AREÁLY A OBJEKTY PRE BÝVANIE V BYTOVÝCH DOMOCH
			AREÁLY A ZARIADENIA VEREJNEJ NEKOMERČNEJ VYBAVENOSTI
			AREÁLY A ZARIADENIA KOMERČNEJ VYBAVENOSTI (OBCHODU A SLUŽIEB)
			AREÁLY A ZARIADENIA REKREÁCIE A CESTOVNÉHO RUCHU
			AREÁLY A ZARIADENIA ŠPORTU
			ÚZEMIA PRIEMYSELNEJ VÝROBY A SKLADOV
			ÚZEMIA POĽNOHOSPODÁRSKEJ VÝROBY
			PLOCHY VEREJNEJ TECHNICKO-INFRAŠTRUKTÚRNEJ VYBAVENOSTI
			PLOCHY KRAJINNEJ ZELENÉ, TRVALÉ TRÁVNÉ PORASTY
			PLOCHY ZÁHRAD
			PLOCHY SIDELNEJ A PARKOVEJ ZELENÉ
			PLOCHY IZOLAČNEJ SPRIEVODNEJ A VÝLNOVEJ ZELENÉ
			PLOCHY CINTORÍNŮV
			PLOCHY A OBJEKTY ŽELEZIČNEJ DOPRAVY
			PLOCHY POĽNOHOSPODÁRSKEJ PÓDY
			PLOCHY LEŠOV
			VODNÉ PLOCHY A TOKY
			BREHOVÝ PORAST, LINIOVÁ ZELEN
			IZOLAČNÁ A VÝPLŇOVÁ ZELEN
			DROBNÉ SAKRÁLNE OBJEKTY, POMNÍKY
			OZNAČENIE FUNKČNÝCH PLOCH

DOPRAVNÁ A TECHNICKÁ VYBAVENOSŤ

STAV	NÁVRH	VÝHLAD	
			CESTY III. TRIEDY
			OBSLUŽNÉ KOMUNIKÁCIE MIESTNEHO VÝZNAMU
			POĽNÉ A LESNÉ KOMUNIKÁCIE
			PEŠIE KOMUNIKÁCIE
			NÁVRH SAMOSTATNÉHO TELESIA KOMUNIKÁCIE PRE PEŠÍCH A CYKLISTOV
			CYKLOTRASY

PRIRODNÉ DANOSTI A OSTATNÉ ZNAČKY

STAV	NÁVRH	VÝHLAD	
			REKULTIVOVANÉ SKLÁDKY
			SVAHOVÉ DEFORMÁCIE STABILIZOVANÉ
			SVAHOVÉ DEFORMÁCIE POTENCIÁLNE
			SVAHOVÉ DEFORMÁCIE AKTÍVNE
			MOST

TECHNICKÁ INFRAŠTRUKTÚRA

STAV	NÁVRH	VÝHLAD	
			OBECNÝ VODOVOD
			VODOJEM
			ZACHYTENIE PRÁMEŇA PRE ZÁSOBOVANIE VODOU
			NADZEMNÉ VEDENIE VN 22kV S OCHRANNÝM PÁSMOM 10m
			PODZEMNÉ VEDENIE VN 22kV S OCHRANNÝM PÁSMOM 1m
			TRANSFORMAČNÁ STANICA STOŽIAROVÁNIA/MUROVANÁ
			NAVROVANÁ KIOSKOVÁ TRANSFORMAČNÁ STANICA DO 630kVA
			KANALIZAČNÝ ZBERAČ
			NAVROVANÁ ČISTIČKA ODPADOVÝCH VÔD
			PÁSMO HYGIENICKEJ OCHRANY VODNÉHO ZDROJA I. STUPŇA
			PÁSMO HYGIENICKEJ OCHRANY VODNÉHO ZDROJA II. STUPŇA
			PROTIPOVODŇOVÉ ÚPRAVY VODNÝCH TOKOV
			HRANICA OCHRANENÝCH PÁSIEM VŠETKÝCH DRUHŮV
			PRÁMEŇ


ŠTRUKTÚRA URBANISTICKÝCH PLOCH


BR1 - BR5	PLOCHY NOVEJ ZÁSTAVBY BÝVANIA V RODINNÝCH DOMOCH SO ZÁKLADNOU OBČIANSKOU VYBAVENOSŤOU V ROZVOJOVOM ÚZEMÍ
BB - OV2	PLOCHY NOVEJ ZÁSTAVBY BÝVANIA V BYTOVÝCH DOMOCH NIZKOPODLAŽNÝCH
CN	PLOCHY OBČIANSKEJ VYBAVENOSTI
R1 - R8	PLOCHY REKREÁCIE A CESTOVNÉHO DRUHU
V1 - V2	PLOCHY VÝROBY, VÝROBNÝCH SLUŽIEB A RÔZNYCH PODNIKATEĽSKÝCH AKTIVÍT
P1 - P3	PLOCHY DOPRAVNEJ VYBAVENOSTI
SP	PLOCHY ŠPORTU

POPIS OBJEKTŮV A PRIESTOROV OBCE ZLIECHOV A KOŠECKÉ ROVNÉ

01	OBECNÝ ÚRAD A PAMÄŤNÍK OBETIAM VOJEN
02	KOSTOL SVÄTEHO VAVRINCA
03	"RINOK" S PAMÄŤNÍKOM OBETIAM VOJEN
04	MATERSKÁ ŠKOLA, ALŤANOK - PRIESTOR PRE ŠPORT A KULTÚRNE PODIATIA
05	POTRAVINÝ, PREDAJŇA
06	ZÁKLADNÁ ŠKOLA, ŠKOLA V PRIRODE, ZLIECHOV
07	POHOŠŤNISTVO
08	POHOŠŤNISTVO "U BRATKU"
09	PENZIÓN (T.Č. NIE JE V PREVADZKE)
10	DOM SMŮTKU, CINTORÍN
11	HASIČSKÁ ZBRŮJNICA, ZBERNÝ DVOR (BYVALÁ HASIČSKÁ ZBRŮJNICA T.Č. NEVYUŽÍVANÁ)
12	ČISTIČKA ODPADOVÝCH VÔD
13	VODOJEM
14	METEOSTANICA ZLIECHOV
15	ZVONICKÁ V KOŠECKOM ROVNOM
16	PREVÁDZKA POHOŠŤNISTVA, OBCHOD V KOŠECKOM ROVNOM
17	KOSTOLIK SEDEMBŮLESTNEJ PANNY MARIE V KOŠECKOM ROVNOM

SCHÉMA VÝREZOV

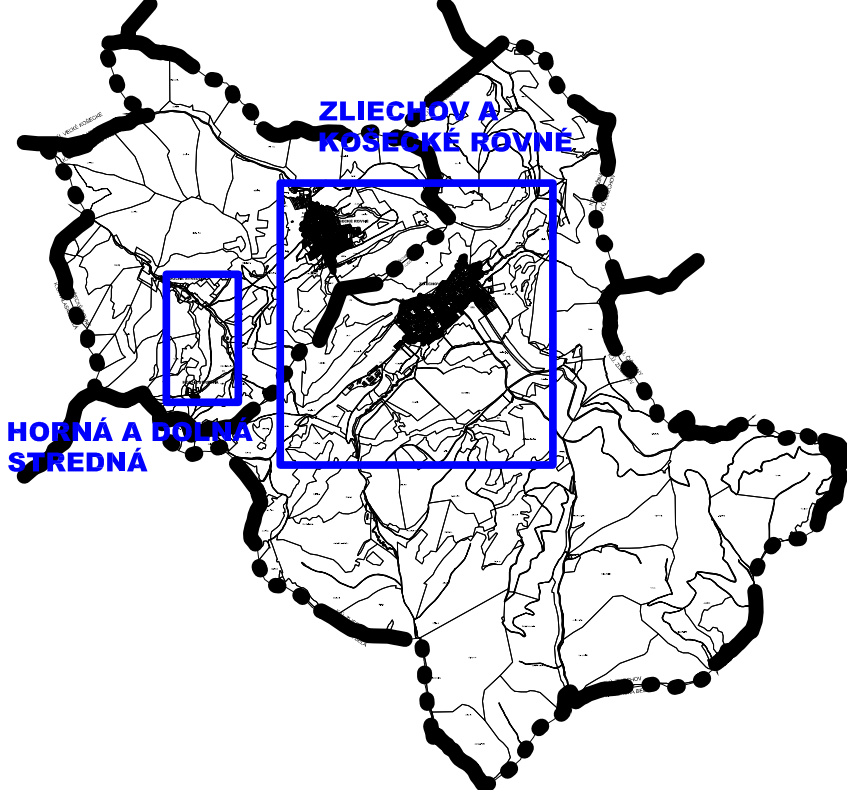

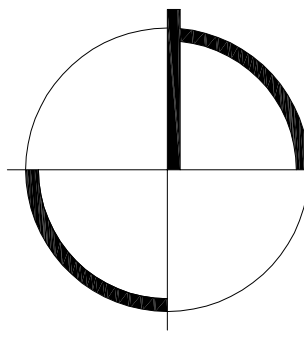OBJEDNÁVATEL:		OBEC ZLIECHOV Zliechov 233 018 32	
SPRACOVATEL:		A3A ATELIER S.R.O. HRADNÉ DOULE 8A/B11 01 BRATISLAVA (0421) 52 541 1900; 9987 855 555 INFO@A3A.EU HTTP://WWW.A3A.EU	
STUPEŇ UPD:	NÁVRH ÚZEMNÉHO PLÁNU OBCE ZLIECHOV		
DÁTUM:	05/2016	MIERKA:	1:5 000