


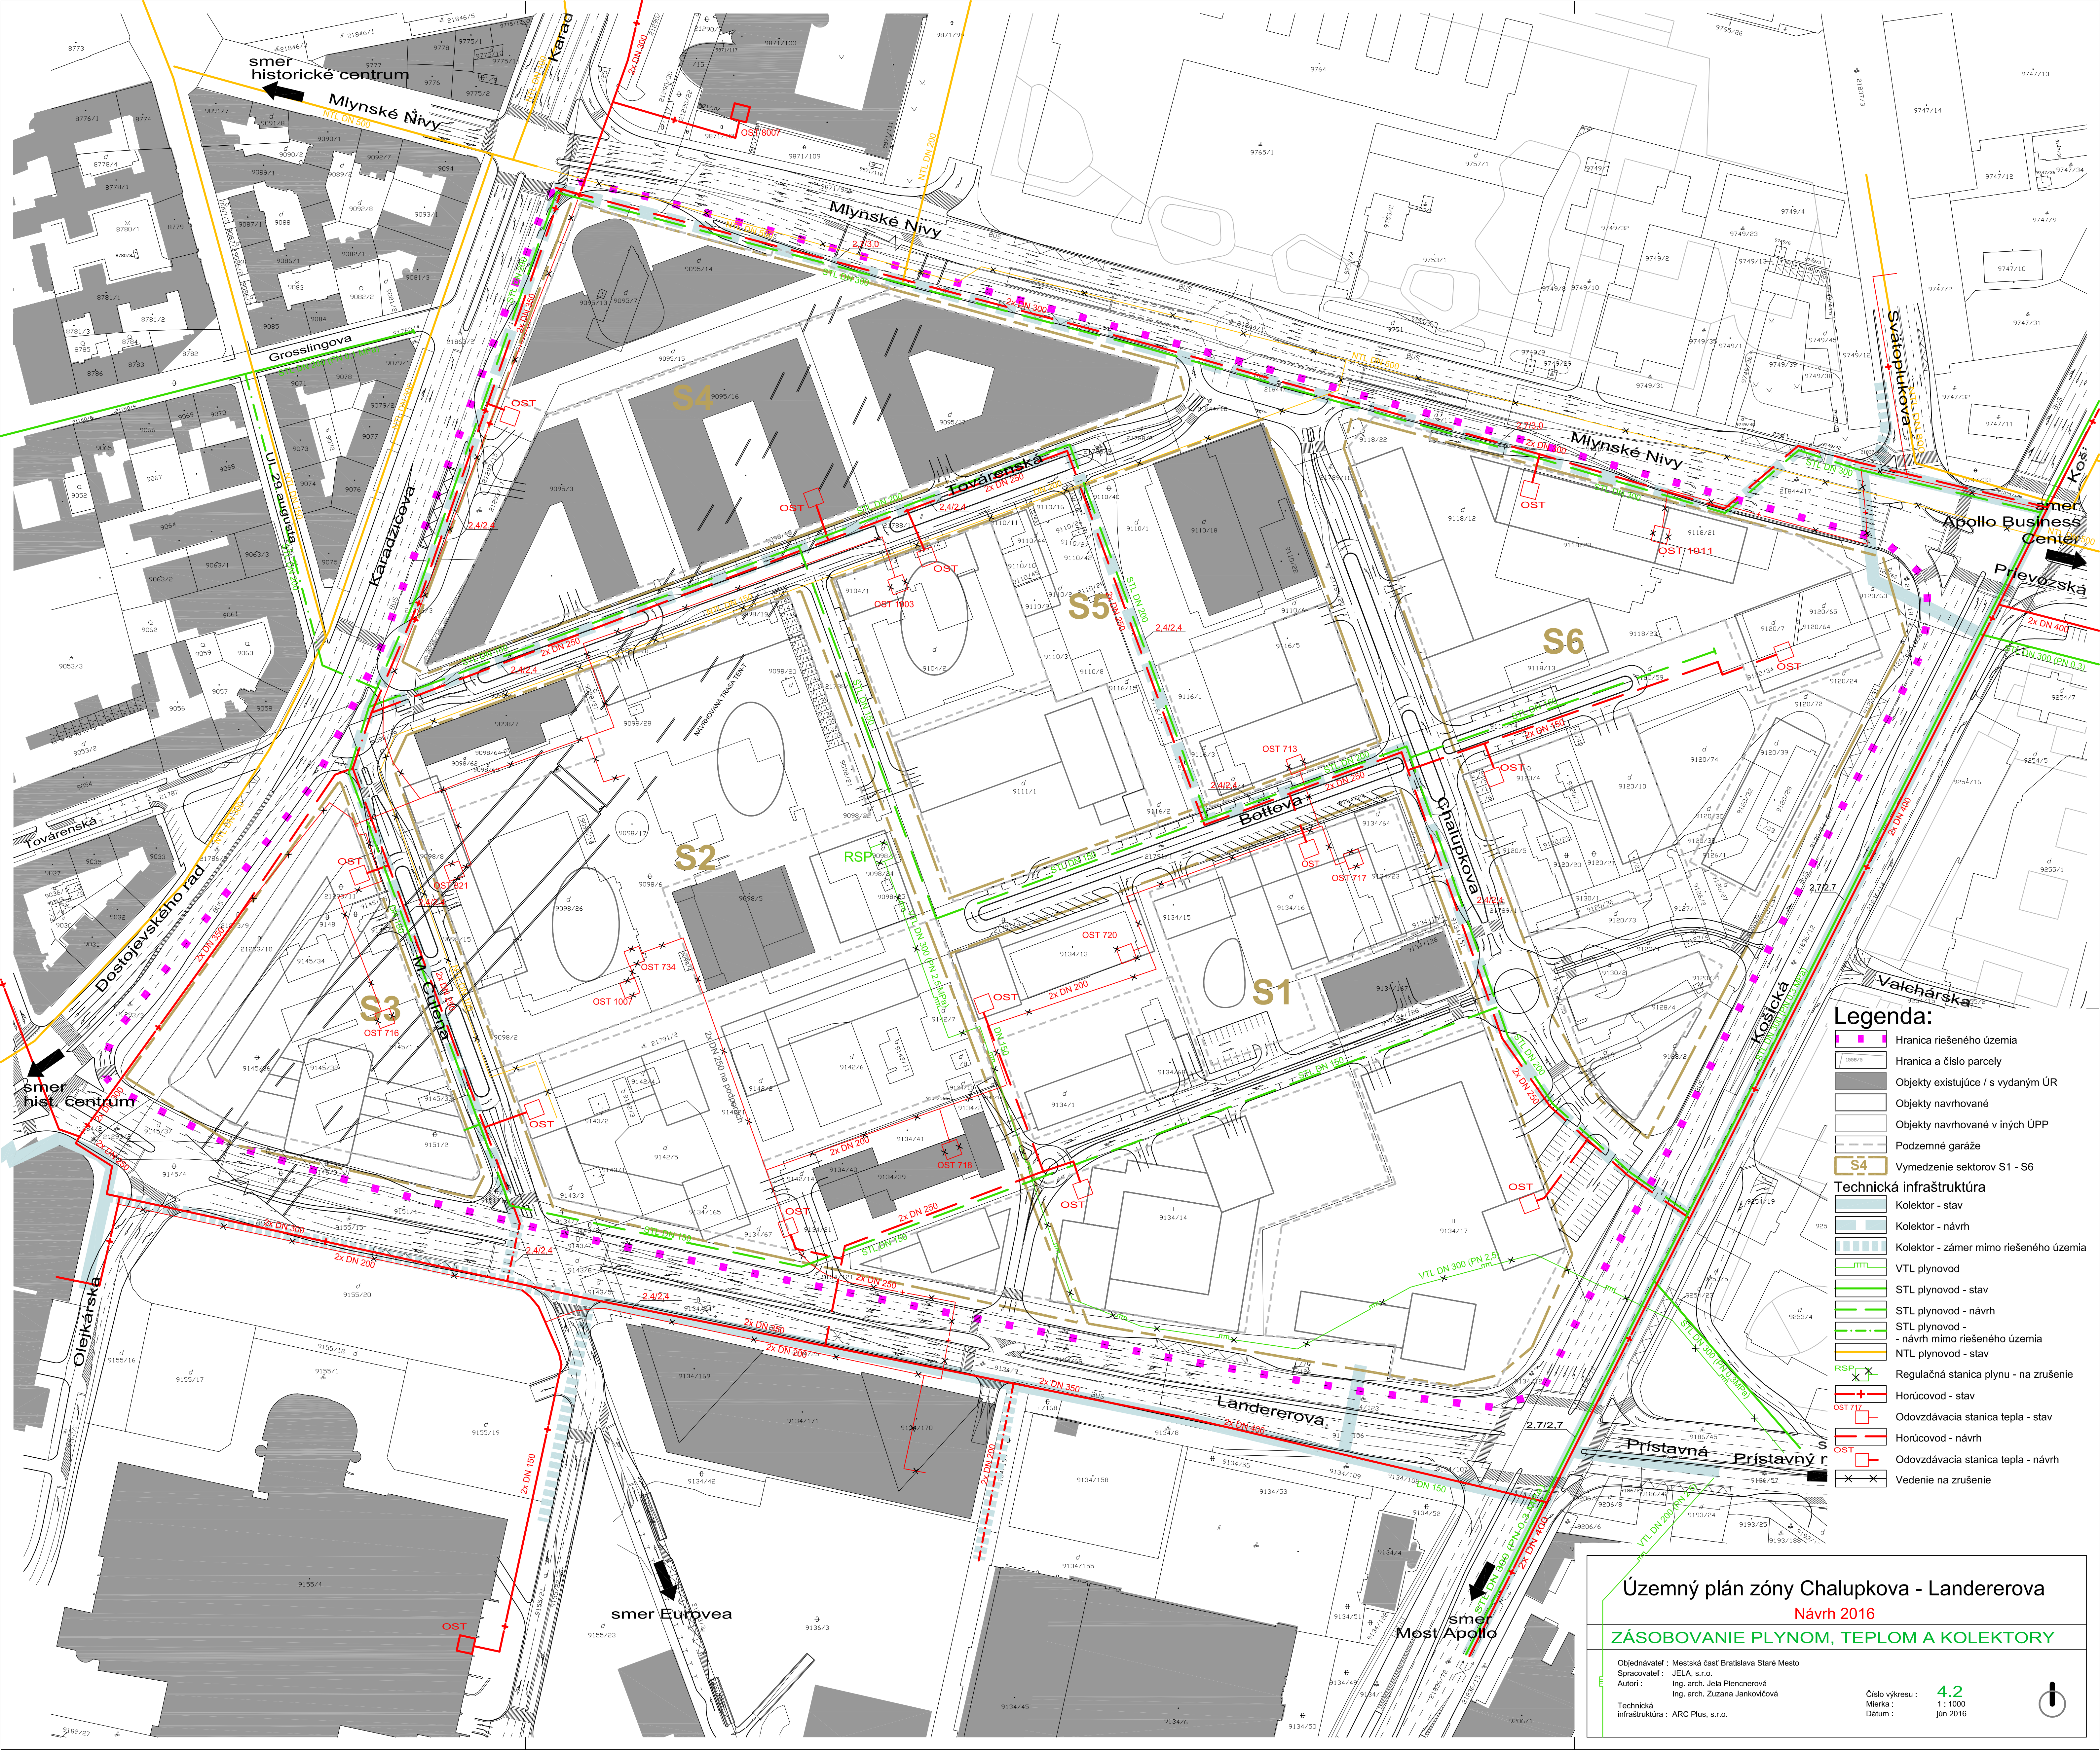

Legenda:

- Hranica riešeného územia
- Hranica a číslo parcely
- Objekty existujúce / s vydaným ÚR
- Objekty navrhované
- Objekty navrhované v iných ÚPP
- Podzemné garáže
- S4 Vymedzenie sektorov S1 - S6
- Technická infraštruktúra**
- Kolektor - stav
- Kolektor - návrh
- Kolektor - zámer mimo riešeného územia
- VTL plynovod
- STL plynovod - stav
- STL plynovod - návrh
- STL plynovod - návrh mimo riešeného územia
- NTL plynovod - stav
- Regulačná stanica plynu - na zrušení
- Horúcovod - stav
- OST 717
- Horúcovod - návrh
- OST
- Odvodňacia stanica tepla - návrh
- Vedenie na zrušení

Územný plán zóny Chalupkova - Landererova
Návrh 2016

ZÁSOBOVANIE PLYNOM, TEPLOM A KOLEKTORY

Objednávateľ : Mestská časť Bratislava Staré Mesto
Spracovateľ : JELA, s.r.o.
Autori : Ing. arch. Jela Plencnerová
Ing. arch. Zuzana Jankovičová
Technická infraštruktúra : ARC Plus, s.r.o.

Číslo výkresu : 4.2
Mierka : 1 : 1000
Datum : jún 2016