


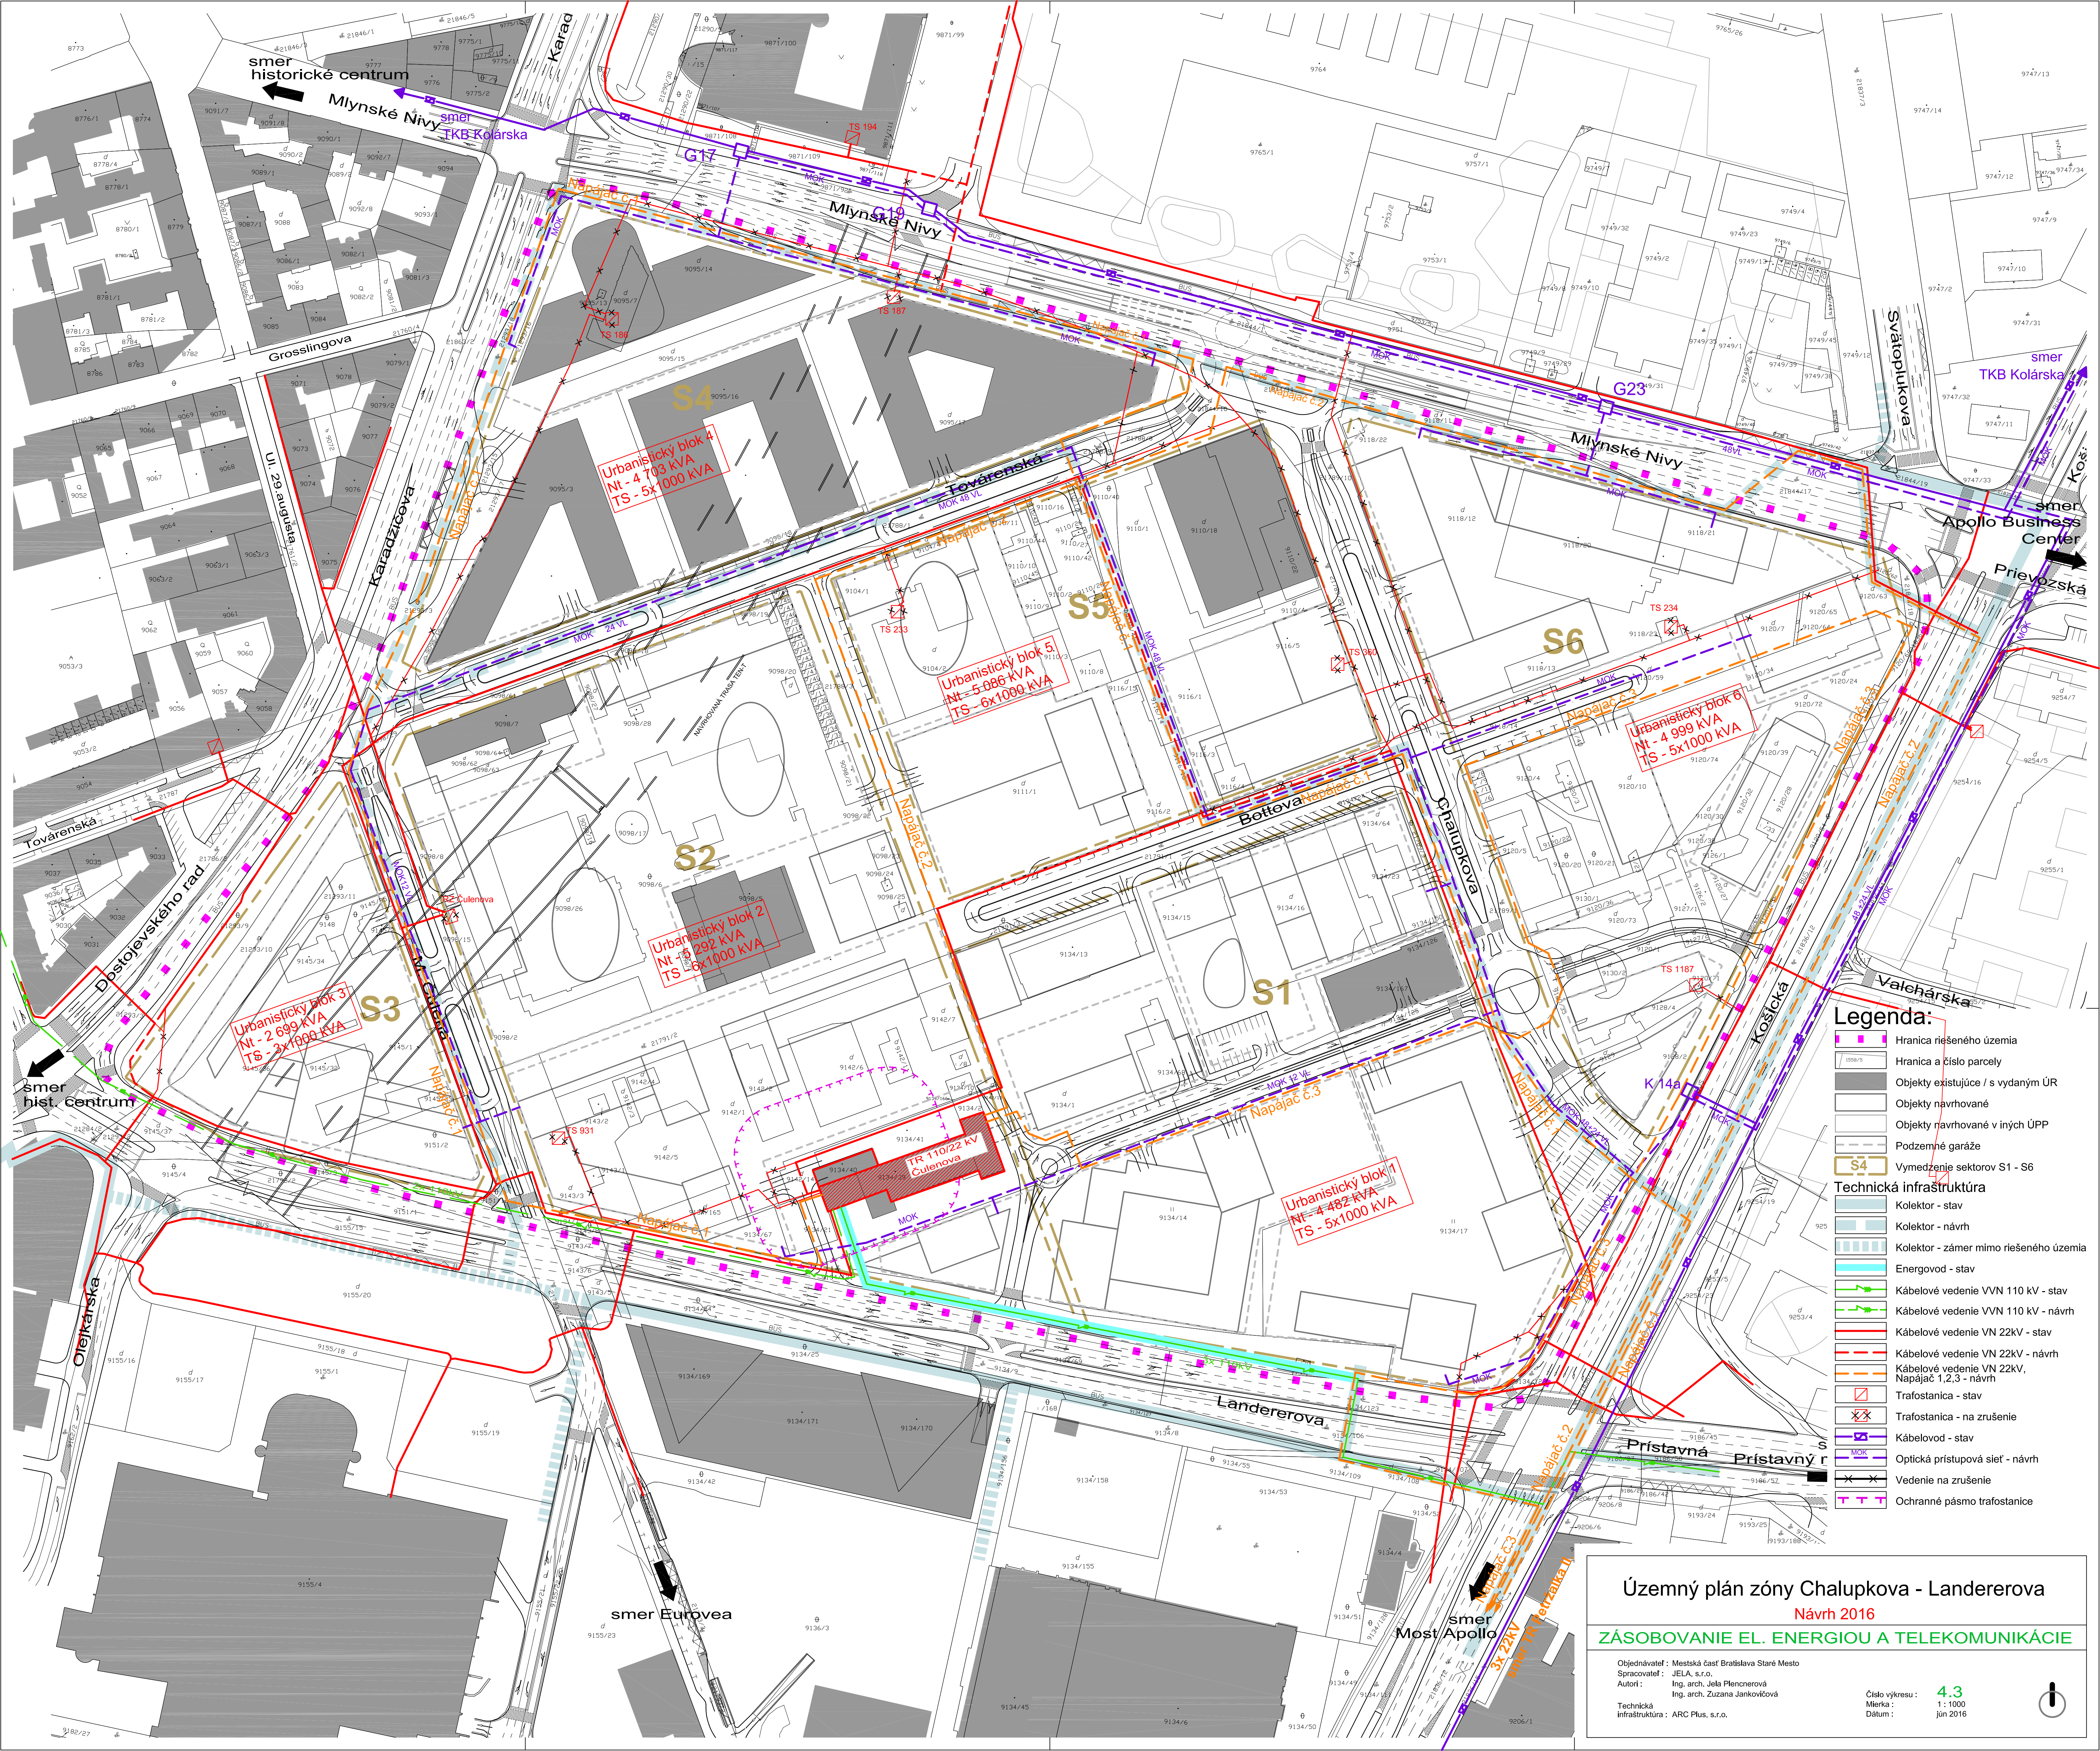

Legenda:

- Hranica riešeného územia
- Hranica a číslo parcely
- Objekty existujúce / s vydaným ÚR
- Objekty navrhované
- Objekty navrhované v iných ÚPP
- Podzemné garáže
- S4 Vymedzenie sektorov S1 - S6
- Technická infraštruktúra
 - Kolektor - stav
 - Kolektor - návrh
 - Kolektor - zámer mimo riešeného územia
 - Energovod - stav
 - Kábelové vedenie VVN 110 kV - stav
 - Kábelové vedenie VVN 110 kV - návrh
 - Kábelové vedenie VN 22kV - stav
 - Kábelové vedenie VN 22kV - návrh
 - Kábelové vedenie VN 22kV, Napájac 1,2,3 - návrh
 - Trafostanica - stav
 - Trafostanica - na zrušenie
 - Kábelovod - stav
 - Optická prístupová sieť - návrh
 - Vedenie na zrušenie
 - Ochranné pásmo trafostanice

Územný plán zóny Chalupkova - Landererova

Návrh 2016

ZÁSOBOVANIE EL. ENERGIU A TELEKOMUNIKÁCIE

Objednávateľ : Mestská časť Bratislava Staré Mesto

Spracovateľ : JELA, s.r.o.

Autori : Ing. arch. Jela Plencnerová

Ing. arch. Zuzana Jankovičová

Technická infraštruktúra : ARC Plus, s.r.o.

Císlo výkresu : 4.3

Mierka : 1 : 1000

Dátum : jún 2016