


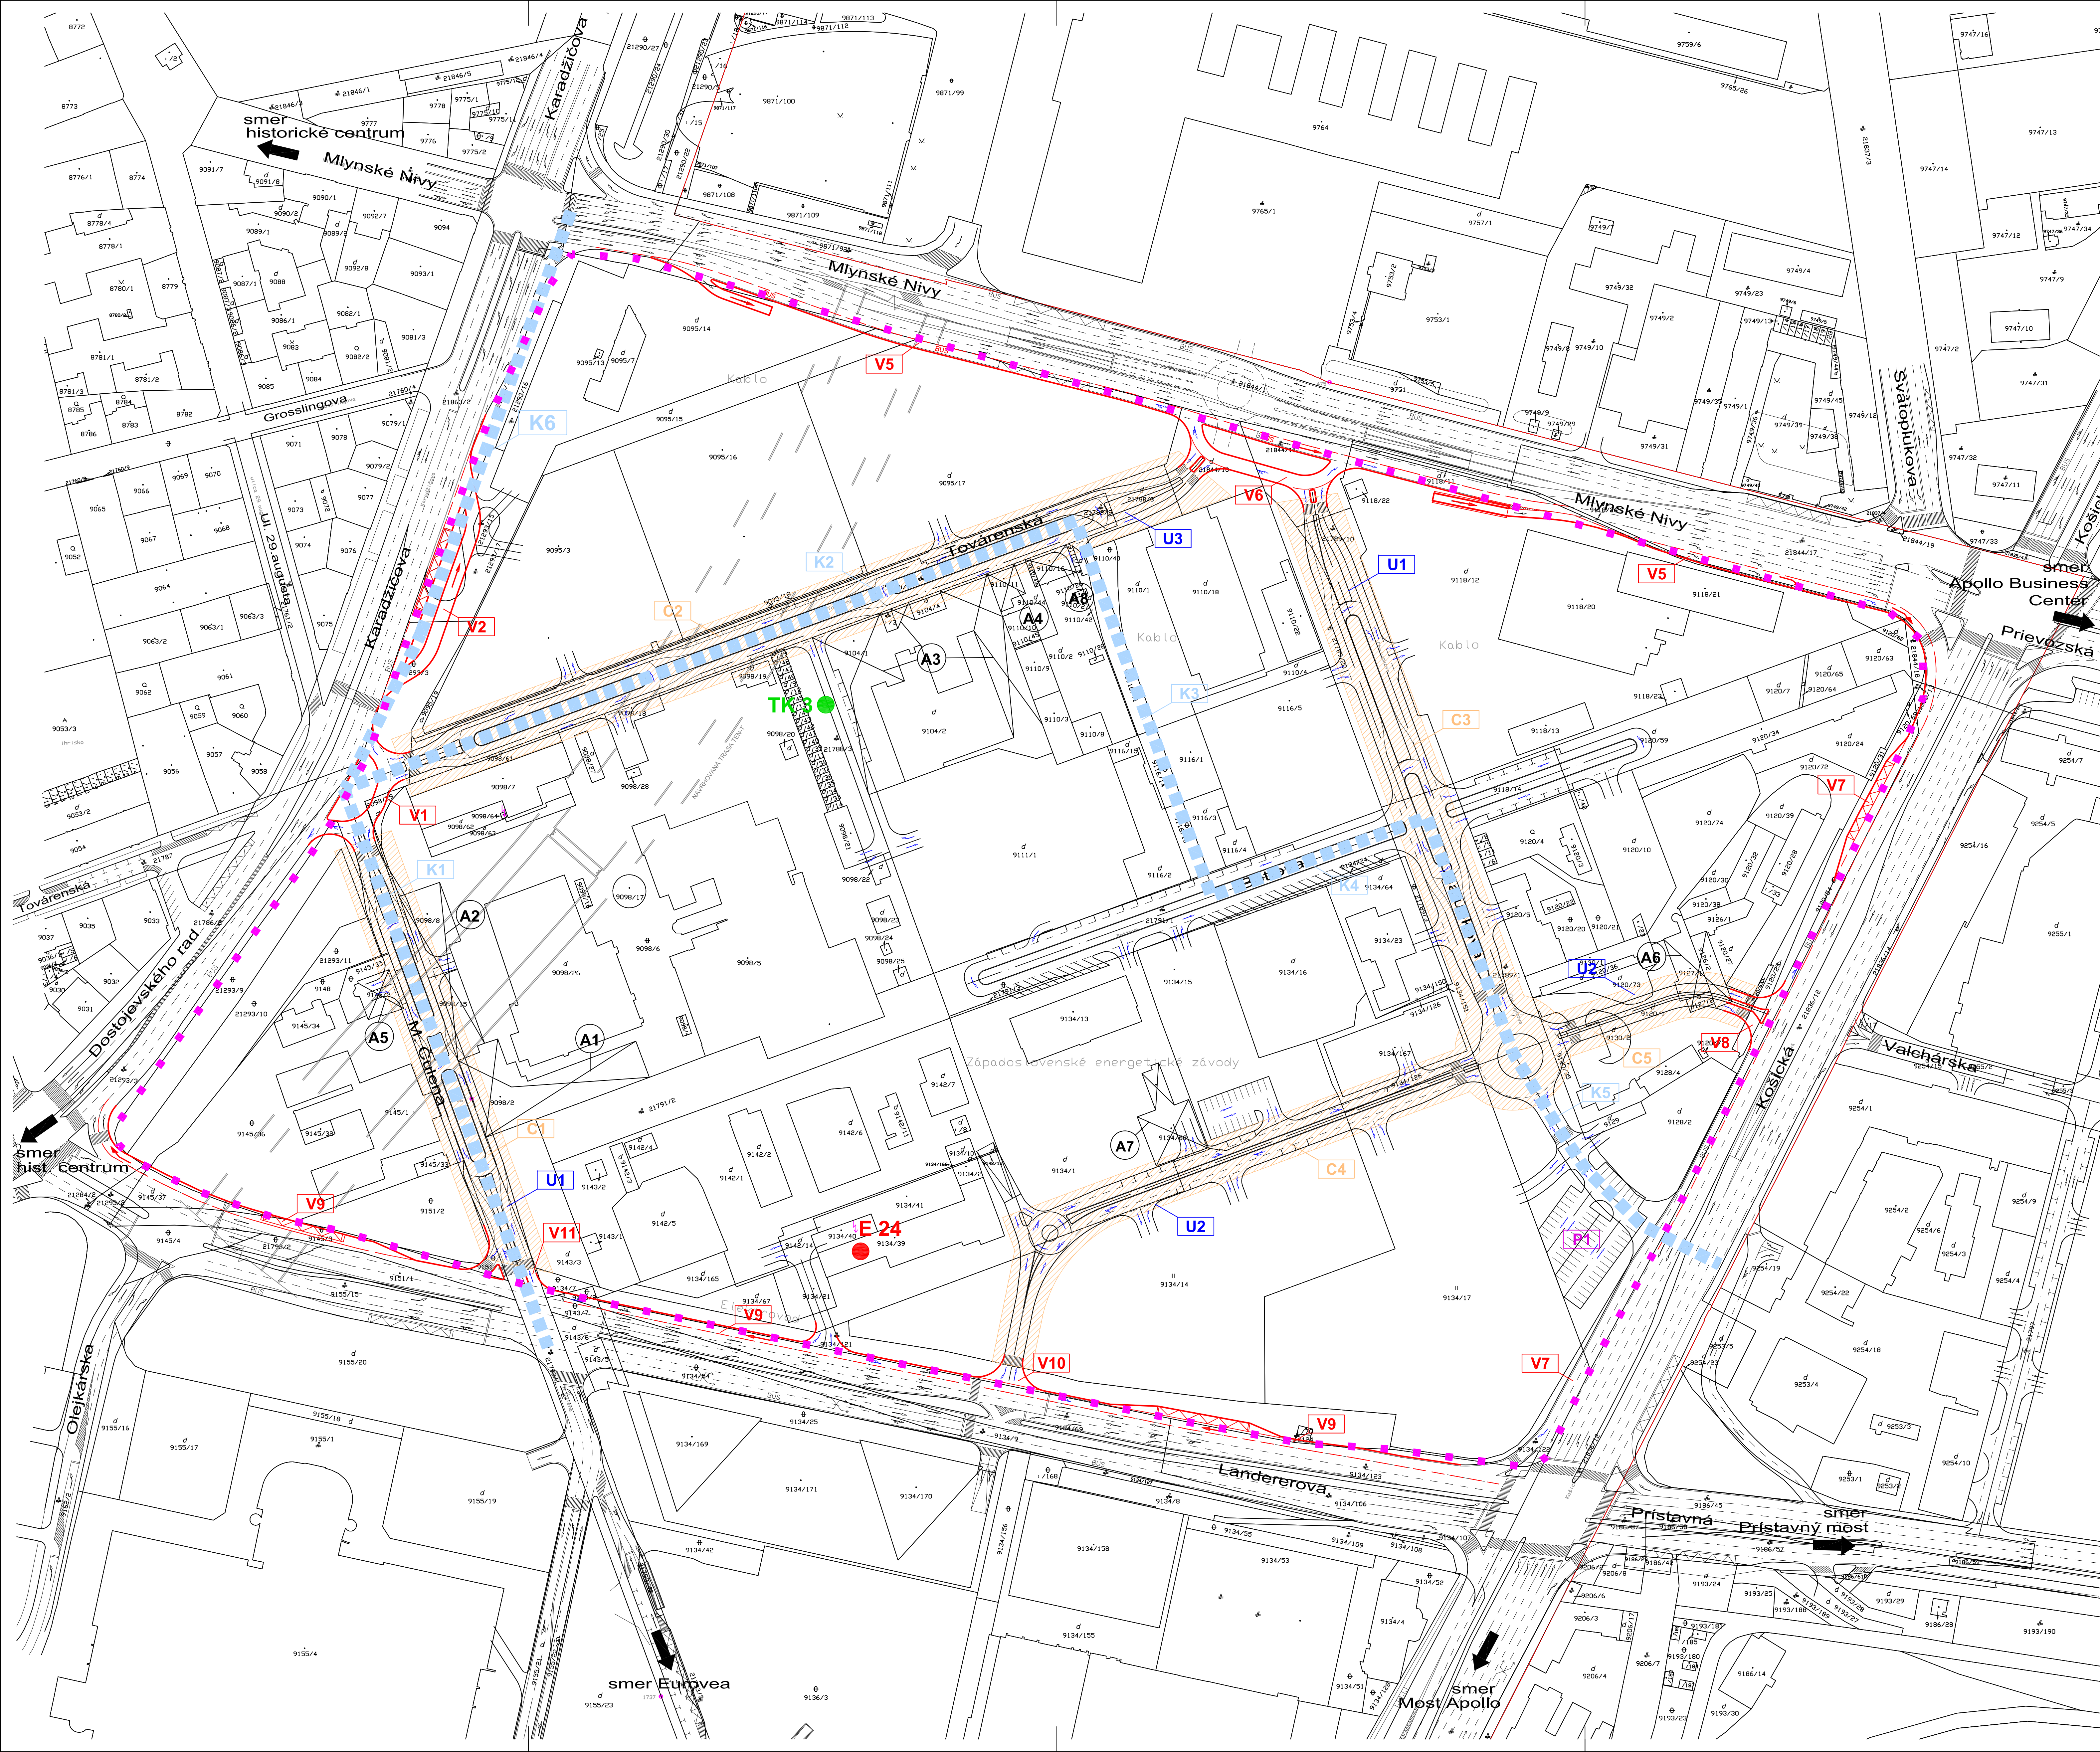

- Verejnoprospešné stavby**
Verejno-prospešné stavby dopravné
Cestná komunikačná sieť včítane úprav uličných koridorov
Zberné komunikácie - v dotyku s riešeným územím
- V1 - výstavba križovatky Dostojevského rad, Čulenova, Továrenská, Karadžičova
 - V2 - výstavba zastávky MHD Karadžičova
 - V5 - rozšírenie komunikácie Mlynské Nivy - juh
 - V6 - výstavba križovatky Továrenská, Mlynské Nivy, Chalupkova
 - V7 - rozšírenie komunikácie Košická - západ, výstavba zastávky MHD
 - V8 - výstavba križovatky Chalupkova, Košická, Valchárska
 - V9 - rozšírenie komunikácie Landererova - sever, výstavba 2 zastávok MHD
 - V10 - výstavba križovatky Landererova, novonavrhovaná komunikácia pri prevádzkovej budove ZSE
 - V11 úprava križovatky Landererova, Čulenova
- Obslužné komunikácie - v riešenom území**
- C1 - úprava a rozšírenie komunikácie Čulenova, včítane rozšírenia uličného koridoru
 - C2 - úprava a rozšírenie komunikácie Továrenská, včítane rozšírenia uličného koridoru
 - C3 - úprava a rozšírenie komunikácie Chalupkova, včítane úprav uličného koridoru
 - C4 - výstavba novej obslužnej komunikácie
 - C5 - výstavba novej obslužnej komunikácie
- Statická doprava**
- P1 - verejný parkovisko Chalupkova juh
- Pešia doprava**
- U1, U2, U3 - rozšírenie uličného koridoru včítane chodníkov vo vyznačených územiach

- Verejno-prospešné stavby technickej infraštruktúry**
Kolektory
- K1 - výstavba kolektora v ul. Čulenova
 - K2 - výstavba kolektora v ul. Továrenská
 - K3 - výstavba kolektora v prepojení Továrenská - Bottova
 - K4 - výstavba kolektora v ul. Bottova - východ
 - K5 - výstavba kolektora v ul. Chalupkova, napojenie na existujúci kolektor Košická
 - K6 - výstavba kolektora v ul. Karadžičova
- VPS premietnuté zo ZaD 02 ÚPN hl.m.SR Bratislava**
- E24 - 1x110 kV TR Čulenova - PPC Vajnorská
 - TK3 - MOK Koliárska - Továrenská
 - zmena trasy a dimenzie vodovodu DN 200 na DN 300 v zóne Chalupkova - umiestnené v kolektore K2, K3, K4 a K5 (označenie VPS v ZaD 02 ÚPN hl.m.SR - V 5)
 - zmena trasy STL plynovodu v zóne Chalupkova - umiestnené v kolektore K2, K3, K4 a K5 (označenie VPS v ZaD 02 ÚPN hl.m.SR - P 8)
 - kolektor Mlynské nivy - Karadžičova - Čulenova (označenie VPS v ZaD 02 ÚPN hl.m.SR - KO 09)
 - kolektor Továrenská - Bottova - Chalupkova (označenie VPS v ZaD 02 ÚPN hl.m.SR - KO 10)
 - miestna optická káblová trasa, zóna Chalupkova - umiestnené v kolektore K2, K3, K4 a K5 (označenie VPS v ZaD 02 ÚPN hl.m.SR - TK 25)
 - horúcovod v zóne Chalupkova v trase Továrenská - Bottova - Chalupkova - umiestnené v kolektore K2, K3, K4 a K5 (označenie VPS v ZaD 02 ÚPN hl.m.SR - T 5).

Objekty navrhnuté na asanáciu

Objekt	Parcelné číslo	Druh stavby podľa katastra nehnuteľností
A 1	9098 / 2	Iná budova označená súpisným číslom
A 2	9098 / 8, 9098 / 15	Príemyselná budova, sklad, nádrž a silo
A 3	9104 / 1	Iná budova označená súpisným číslom
A 4	9110 / 11	Iná budova označená súpisným číslom
A 5	9145 / 2	Iná budova označená súpisným číslom
A 6	9127 / 1, 9127 / 2, 9126 / 3, 9126 / 2	Zastavané plochy a nádvorja
A 7	9134 / 68	Budova technickej vybavenosti sídla (VS, TS, ČS, ČOV...)
A 8	9110 / 16	Príemyselná budova, sklad, nádrž a silo

- Legenda:**
- Hranica riešeného územia
 - Hranica a číslo parcely
- Verejnoprospešné stavby :**
- V8** Úpravy zberných komunikácií v dotyku s riešeným územím
 - C5** Uličné koridory vnútorné
 - U1** Vymedzenie uličných koridorov
 - K3** Označenie kolektora
 - K4** Trasovanie kolektora
 - P1** Statická doprava
- Asanácie:**
- A6** Označenie asanácie
 - Objekty navrhnuté na asanáciu

Územný plán zóny Chalupkova

Návrh 2016

VEREJNOPROSPEŠNÉ STAVBY A ASANÁCIE

Objednávateľ : Mestská časť Bratislava Staré Mesto
Spracovateľ : JELA, s.r.o.
Autor : Ing. arch. Jela Plencenová
Ing. arch. Zuzana Jankovičová

Doprava : Ing. Kristián Szekeres

Číslo výkresu : 5.1
Mierka : 1 : 1000
Dátum : jún 2016