


Mierka: 1 :25 000	Názov dokumentácie: ÚZEMNÝ PLÁN SÍDELNÉHO ÚTVARU RAJECKÉ TEPLICE - ZAD č.12	Čís. výkresu: 1	
Rok sprac.: 08/2016	Názov výkresu: VÝKRES ŠIRŠÍCH VZŤAHOV		
ING.ARCH. PIVARČI MARIÁN, AUTORIZOVANÝ ARCHITEKT GAŠTANOVÁ 25, 01007 ŽILINA, IČO: 617783607, 17783607			
Hlavný riešiteľ: Ing. arch. PIVARČI M.	Zodpovedný projektant: : Ing. arch. PIVARČI M.	Polnohospodárstvo: Ing. arch. KRAJČ P.	Grafické práce Ing. arch. KRAJČ P.

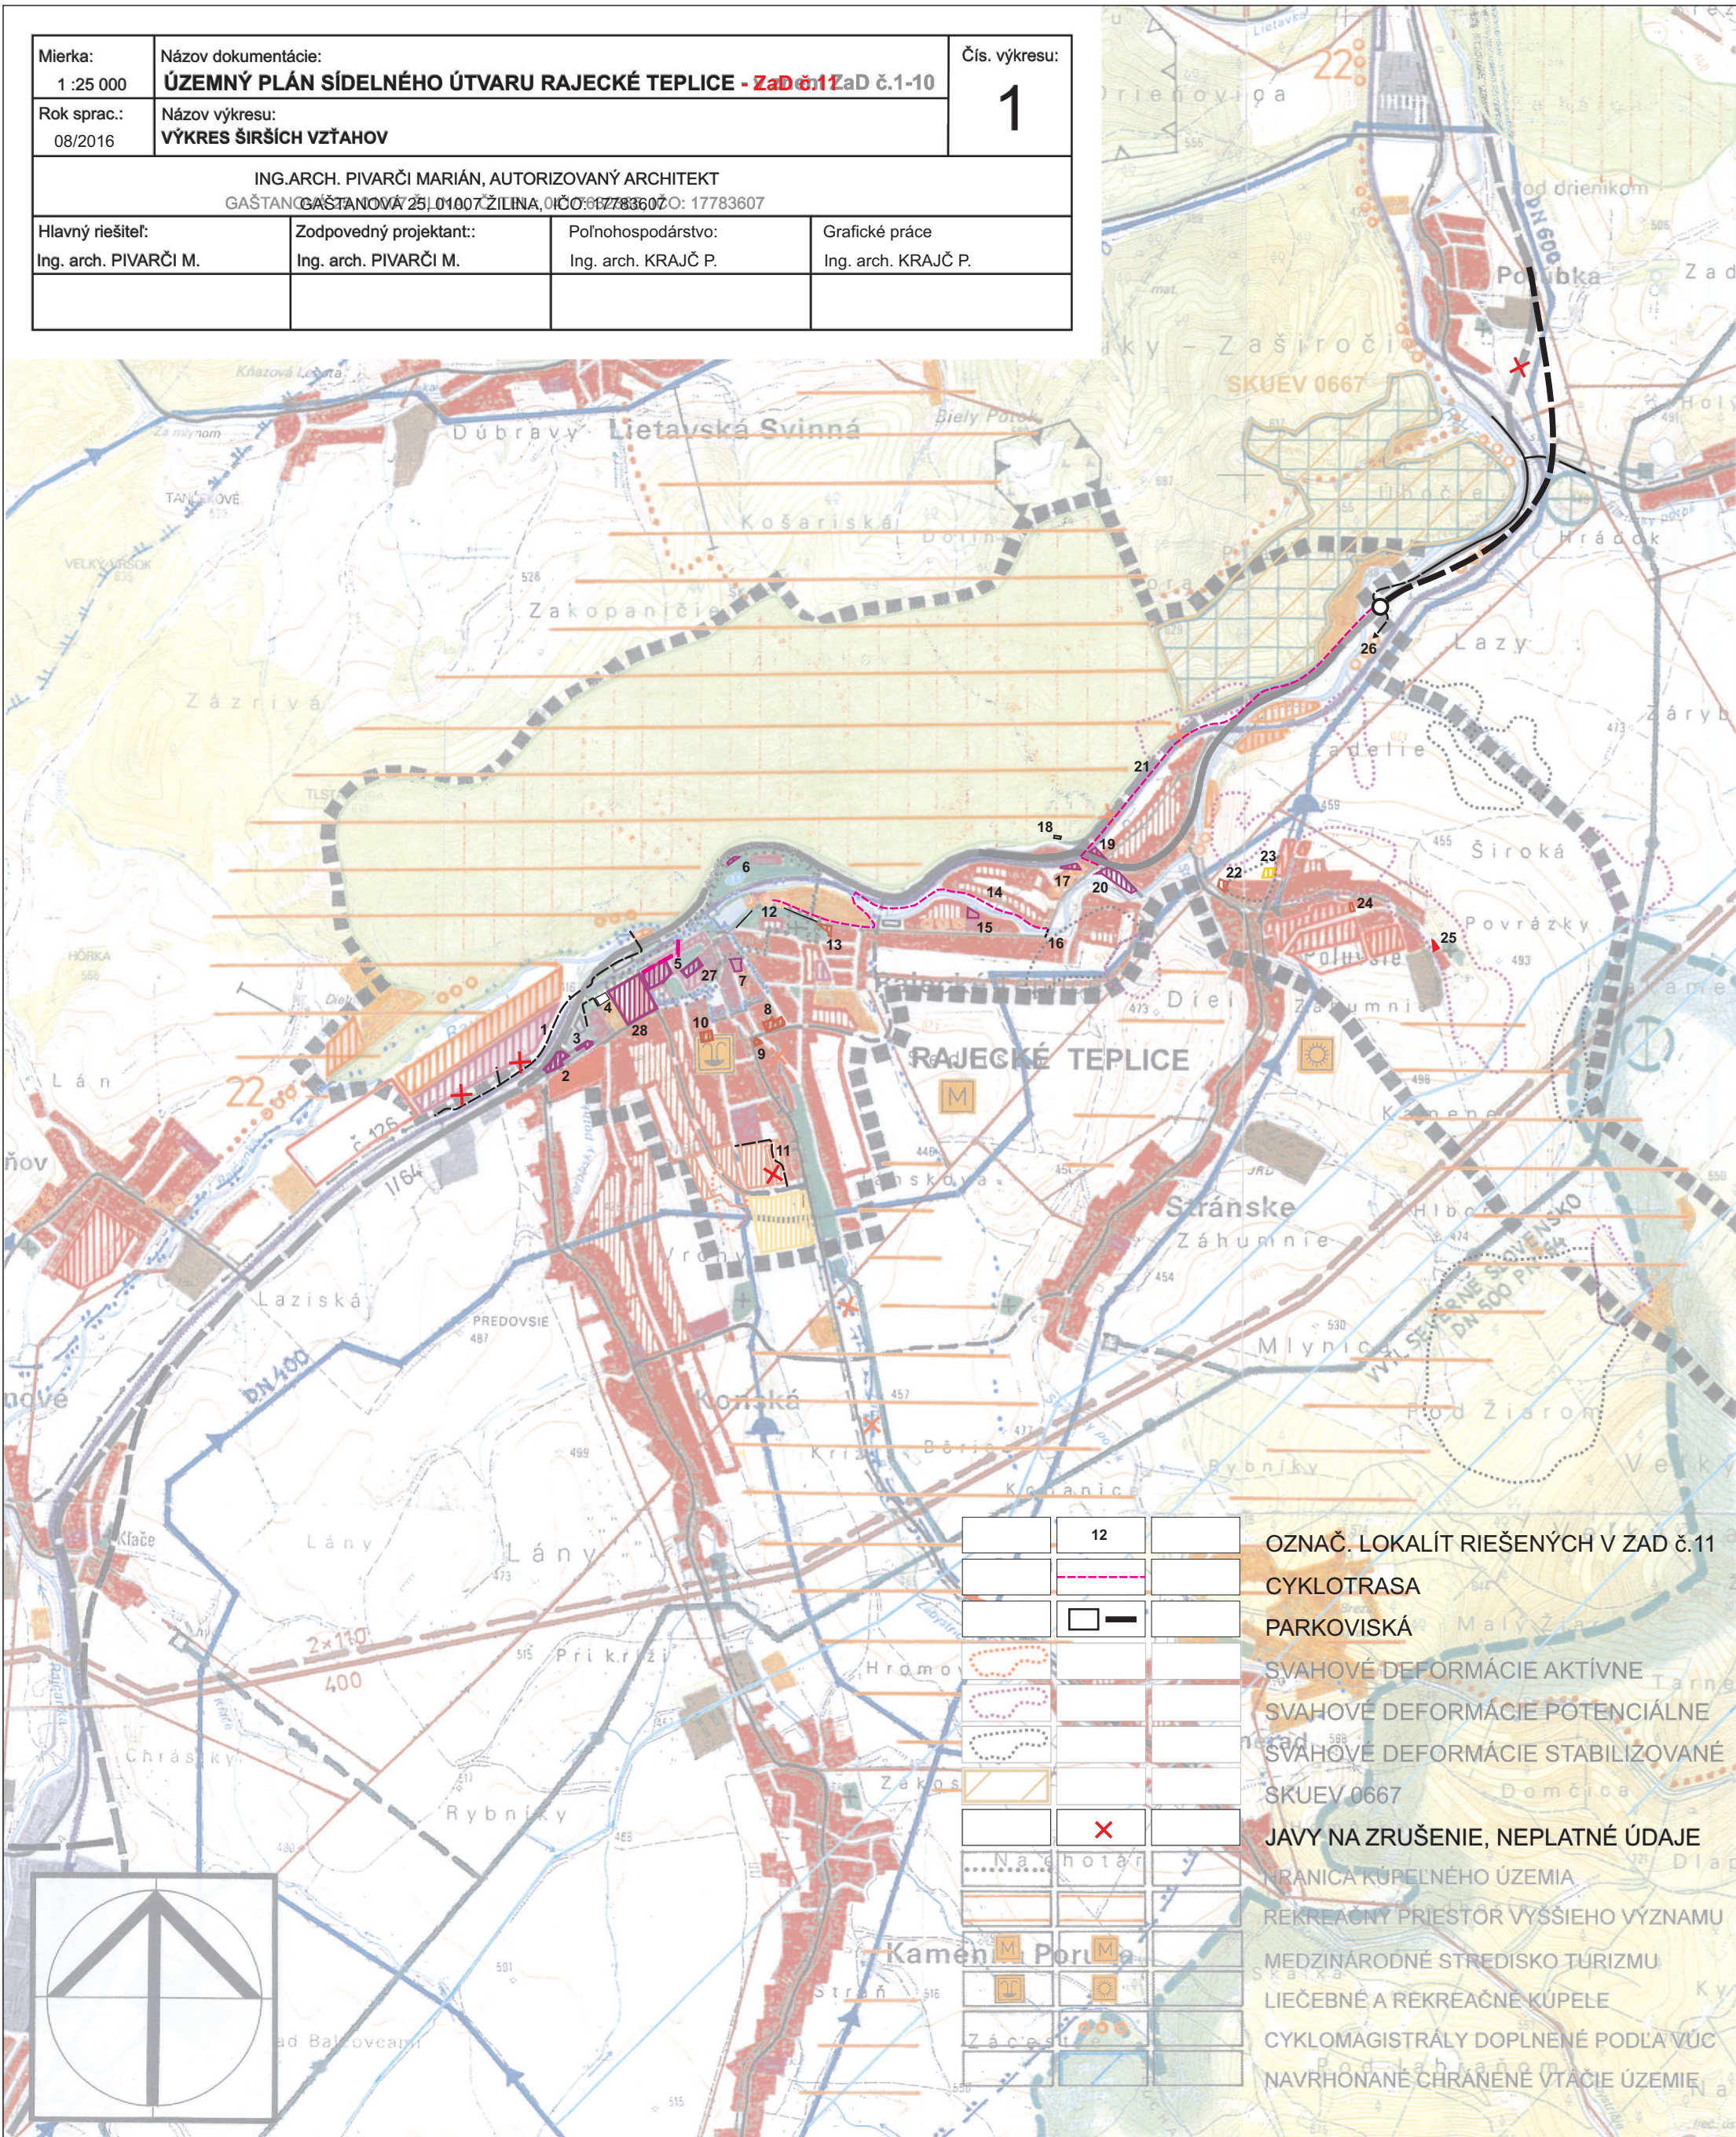

STAV	NÁVRH	VÝHLAD

- HRANICA RIEŠENÉHO ÚZEMIA
- HRANICA KATASTRÁLNEHO ÚZEMIA
- OBYTNÉ PLOCHY
- PLOCHY OBČIANSKEJ VYBAVENOSTI
- PLOCHY PRIEMYSELNEJ VÝROBY
- PLOCHY POĽNOHOSPODÁRSKEJ VÝROBY
- PLOCHY ŠPORTOVÝCH A REKREAČNÝCH ZARIADENÍ
- LESOPARK
- LYŽIARSKY VLEK
- PLOCHY VÝZNAMNEJ ZELENÉ
- CINTORÍN
- LOŽISKO NERASTNÝCH SUROVÍN - VYUŽÍVANÉ
- LOŽISKO NERASTNÝCH SUROVÍN - EVIDOVANÉ
- DIAĽNICA
- DIAĽNIČNÝ TUNEL
- CESTA I. TRIEDY
- VÝZNAMNÁ KOMUNIKÁCIA
- MIMOÚROVŇOVÁ KRIŽOVATKA
- ŽELEZNIČNÁ TRÁŤ
- PLOCHY ŽELEZNIČNEJ DOPRAVY
- VYSOKORÝCHLOSTNÁ ŽELEZNIČNÁ TRÁŤ
- VODNÁ CESTA , PRÍSTAV
- TERMINÁL KOMBINOVANEJ DOPRAVY
- SKLÁDKA KOMUNÁLNEHO ODPADU
- ODKALISKO
- CHRÁNENÁ KRAJINNÁ OBLASŤ
- NÁRODNÁ PRÍRODNÁ REZERVÁCIA
- PRÍRODNÁ REZERVÁCIA
- PRÍRODNÁ PAMiatKA
- CHRÁNENÝ AREÁL
- VODNÁ NÁDRŽ
- HRANICA CHRÁNENEJ VODOHOSPOD. OBLASTI
- PHO ZDROJOV PITNÝCH VÔD I°
- PHO ZDROJOV PITNÝCH VÔD II°
- OP I. STUPŇA PRÍROD. LIEČIVÝCH ZDROJOV V R. TEPLICIACH
- OP II. STUPŇA PRÍROD. LIEČIVÝCH ZDROJOV V R. TEPLICIACH
- ZDROJ PITNEJ VODY
- HLAVNÉ SKUPINOVÉ PRIVÁDZAČE PITNEJ VODY
- OSTATNÉ SKUPINOVÉ VODOVODY
- VODOJEM
- ČERPACIA STANICA
- ČISTIAREŇ ODPADOVÝCH VÔD
- SKUPINOVÝ KANALIZAČNÝ ZBERAČ
- ZVN 400 kV VEDENIE
- VVN 110 kV VEDENIE
- VN 22 kV VEDENIE
- ELEKTRICKÉ STANICE VVN / VN
- VVTL PLYNOVOD PN 64
- VTL PLYNOVOD PN 40 , 25
- STL PLYNOVOD PN 3
- REGULAČNÁ STANICA PLYNU

	12	

- OZNAČ. LOKALÍT RIEŠENÝCH V ZAD č.11
- CYKLOTRASA
- PARKOVISKÁ
- SVAHOVÉ DEFORMÁCIE AKTÍVNE
- SVAHOVÉ DEFORMÁCIE POTENCIÁLNE
- SVAHOVÉ DEFORMÁCIE STABILIZOVANÉ
- SKUEV 0667
- JAVY NA ZRUŠENIE, NEPLATNÉ ÚDAJE
- HRANICA KÚPEĽNÉHO ÚZEMIA
- REKREAČNÝ PRIESTOR VYŠŠIEHO VÝZNAMU
- MEDZINÁRODNÉ STREDISKO TÚRIZMU
- LIEČEBNÉ A REKREAČNÉ KÚPELE
- CYKLOMAGISTRÁLY DOPLNENÉ PODĽA VÚC
- NAVHRHONANÉ CHRÁNENÉ VTÁCIE ÚZEMIE