ÚZEMNÝ PLÁN OBCE
D I V Í N

OBSTARÁVATEĽ: OBEC DIVÍN
POVER. OBST.: Ing. MARTINA KUKUČKOVÁ
SPRACOVATEĽ: CITYPLAN s.r.o.
HL. RIEŠITEĽ: doc.Ing.arch. JAROSLAV COPLÁK, PhD.
ODBORNÁ SPOLUPRÁCA: Ing. P. KLÚČIK
MIERKA: 1:5 000 DÁTUM: 2016

CITYPLAN
www.cityplan.eu

KONCEPT - VARIANT A

4. VÝKRES RIEŠENIA VEREJNÉHO DOPRAVNÉHO VYBAVENIA

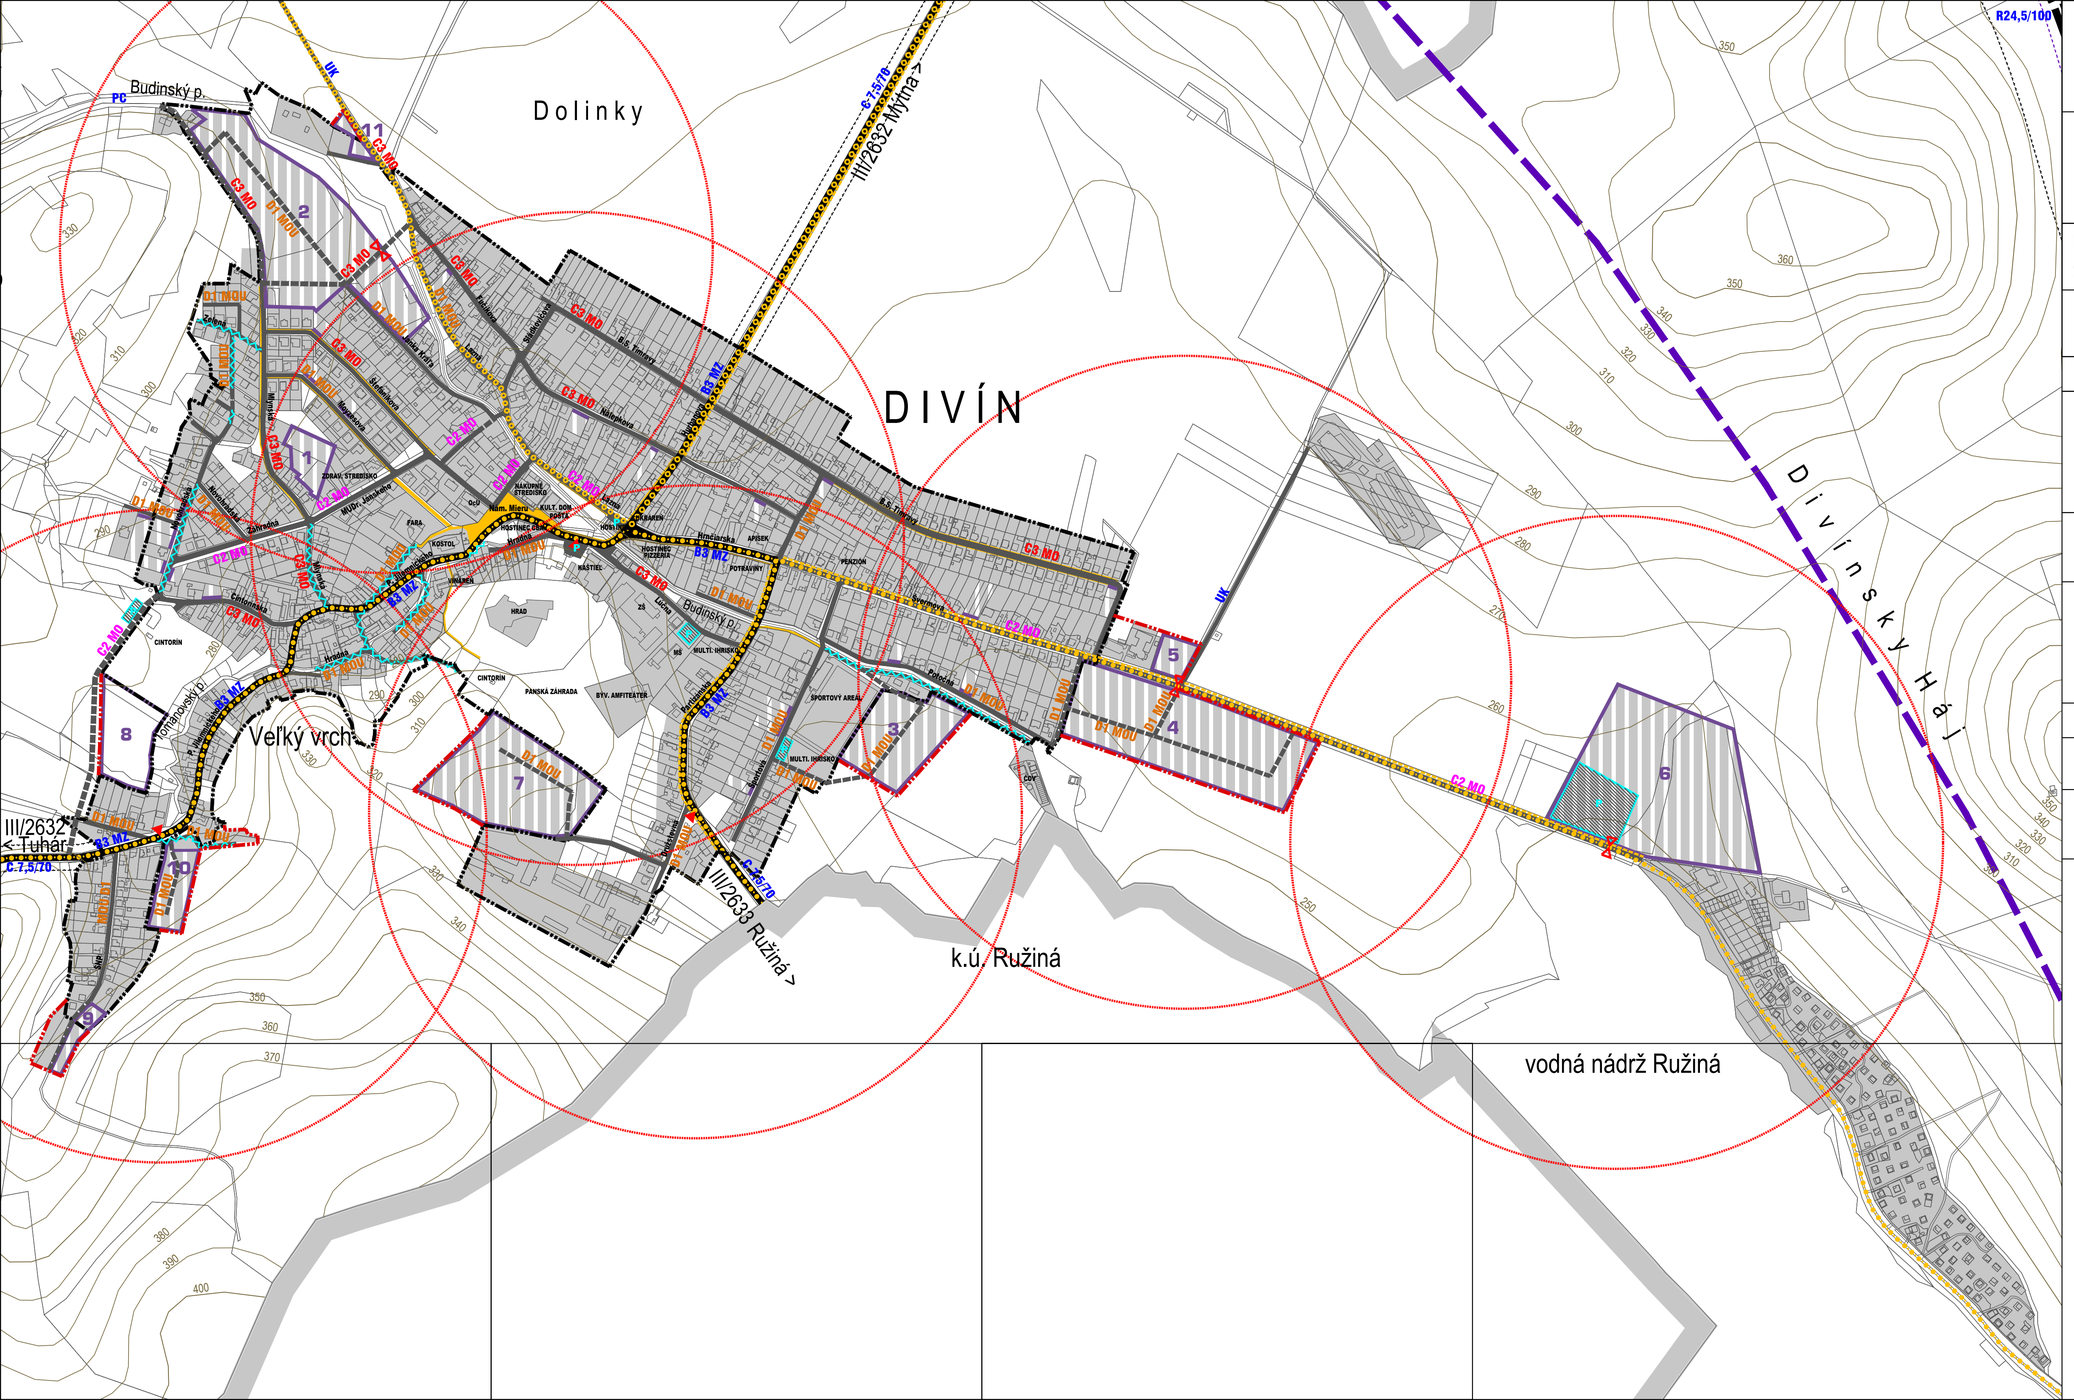

LEGENDA

STAV NÁVRH VÝHĽAD

VYMEDZENIE ÚZEMIA
- HRANICE KATASTRÁLNEHO ÚZEMIA = RIEŠENÉ ÚZEMIE
- HRANICA ZASTAVANÉHO ÚZEMIA OBCE
- HRANICE NOVÝCH ROZVOJOVÝCH PLÔCH
- OZNAČENIE NOVÝCH ROZVOJOVÝCH PLÔCH
- VOĽNÉ PRIELUKY NA ZASTAVANIE
- ZASTAVANÉ PLOCHY

NADRADENÁ DOPRAVNÁ INFRAŠTRUKTÚRA
- ŽELEZNICA
- RÝCHLOSTNÁ CESTA
- CESTA III. TRIEDY

FUNKČNÉ TRIEDY A KATEGÓRIE KOMUNIKÁCIÍ
- B3 MZ — ZBERNÁ KOMUNIKÁCIA B3 (MZ 8,5/50)
- C2 MO — OBSLUŽNÁ KOMUNIKÁCIA C2 (MO 7,5/30)
- C3 MO — OBSLUŽNÁ KOMUNIKÁCIA C3 (MO 7/30, MO 6/30)
- D1 MOU — UPOKOJENÁ KOMUNIKÁCIA D1 (MOU)
- UK — ÚČELOVÉ KOMUNIKÁCIE MIMO ZÚO (P4,5/30)
- PC — POĽNÉ A LESNÉ CESTY (P3,5/30, P3/30)

NAVRHOVANÉ OPATRENIA
- ODSTRÁNENIE LÍNIOVÝCH DOPRAVNÝCH ZÁVAD KOMUNIKÁCIÍ

NEMOTOROVÁ DOPRAVA
- CYKLISTICKÉ TRASY
- PEŠIE CHODNÍKY A PRIESTRANSTVÁ

DOPRAVNÉ ZARIADENIA
- P — PLOCHY STATICKEJ DOPRAVY - PARKOVISKÁ
- ZASTÁVKY HROMADNEJ DOPRAVY
- PEŠIA DOSTUPNOSŤ 500 m K ZASTÁVKAM HD

OCHRANNÉ PÁSMA
- OCHRANNÉ PÁSMA CIEST
- OCHRANNÉ PÁSMO ŽELEZNICE