ÚZEMNÝ PLÁN OBCE
D I V Í N

OBSTARÁVATEĽ: OBEC DIVÍN
POVER. OBST.: Ing. MARTINA KUKUČKOVÁ
SPRACOVATEĽ: CITYPLAN s.r.o.
HL. RIEŠITEĽ: doc.Ing.arch. JAROSLAV COPLÁK, PhD.
SPOLUPRÁCA: Ing. M. DOBOŠOVÁ, M. BREZOVSKÝ
MIERKA: 1:5 000 DÁTUM: 2016

CITYPLAN
www.cityplan.eu

KONCEPT - VARIANT A

5. VÝKRES RIEŠENIA VEREJNÉHO TECHNICKÉHO VYBAVENIA

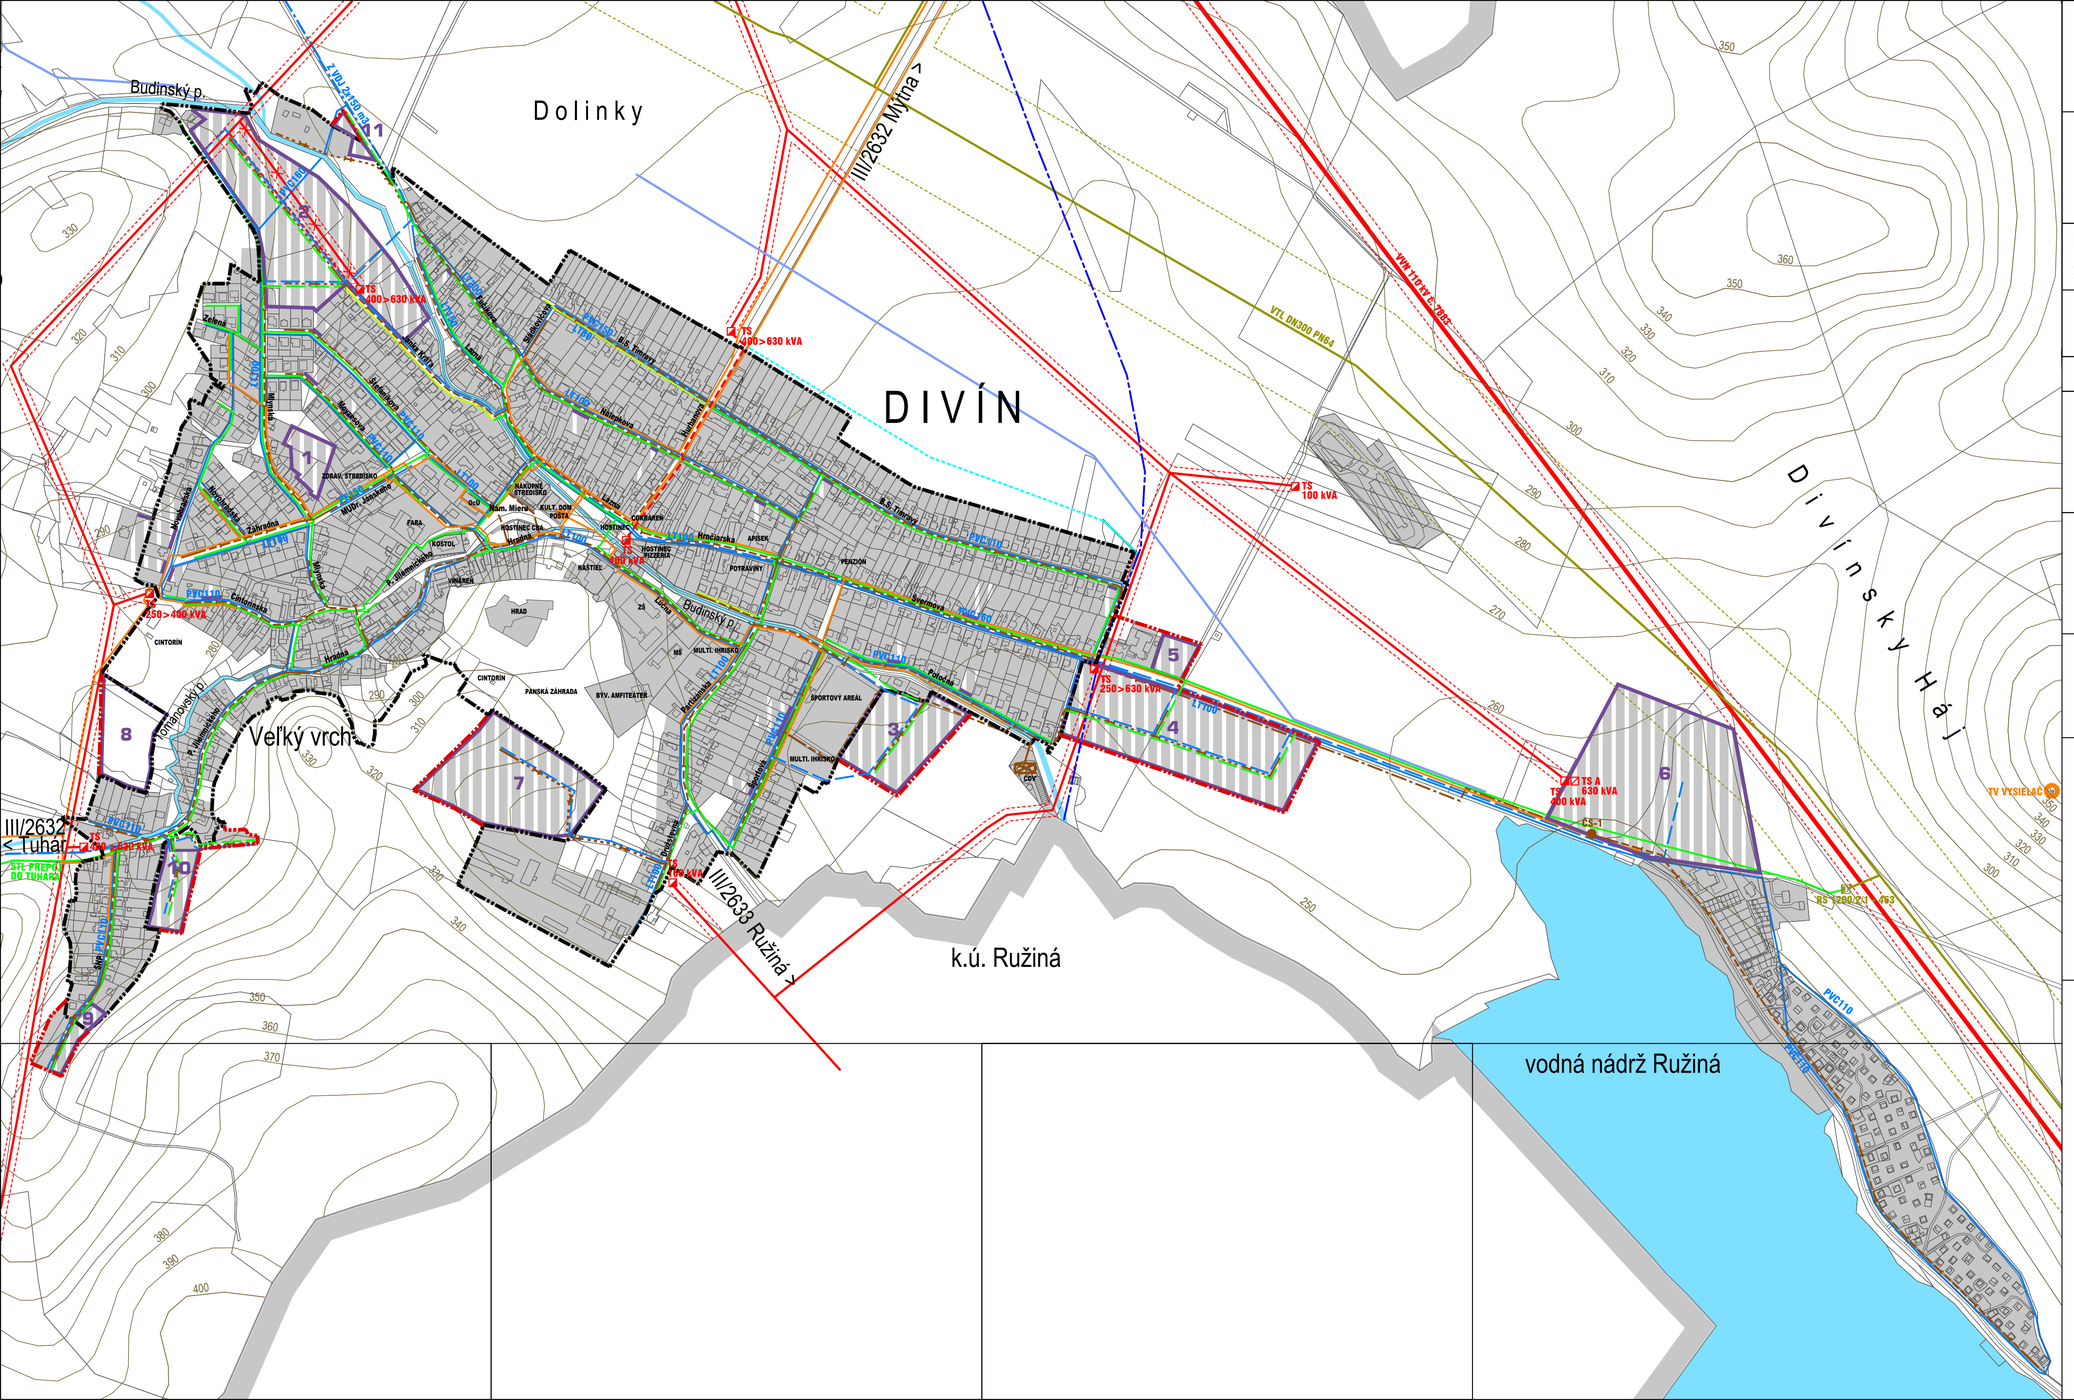
Budinský p.
Dolinky
III/2632 Mýtna >
DIVÍN
Divínsky Hj.
Veľký vrch
III/2632 < Tuhár
Tuhárovský p.
k.ú. Ružiná
III/2633 Ružiná >
vodná nádrž Ružiná
VTL DN300 PN64
VVL 110 kV A - REP
TS 400>630 kVA
TS 250>400 kVA
TS 250>630 kVA
TS 100 kVA
TS A 630 kVA 400 kVA
TV VYSIELAČ
CS-1
RS 1200/2,1
PVC110
ST. PREPOJ DO TUHARA
ZÁKL. ŠKOLA
MATERSKÁ ŠKOLA
ZDRAV. STREDISKO
MÚDr. Jankovič
FARA
KOSTOL
HRAD
CINTORÍN
PÁNSKA ZÁHRADA
BÝV. AMFITEATER
SPORTOVÝ AREÁL
MULTI. IHRISKO
POTRAVINY
PENZÓN
APISEK
HOSTINEC
HOSTINEC PIZZERIA
KASTEL
VINÁREŇ
NÁKUPNÉ STREDISKO
KULT. DOM
COOPMASS
Hám. Mieru
Hlinčiarska
Hrnčiarska
