ÚZEMNÝ PLÁN OBCE
D I V Í N

OBSTARÁVATEĽ: OBEC DIVÍN
POVER. OBST.: Ing. MARTINA KUKUČKOVÁ
SPRACOVATEĽ: CITYPLAN s.r.o.
HL. RIEŠITEĽ: doc.Ing.arch. JAROSLAV COPLÁK, PhD.
ODBORNÁ SPOLUPRÁCA: Ing. P. KLÚČIK
MIERKA: 1:5 000 DÁTUM: 2016

CITYPLAN
www.cityplan.eu

KONCEPT - VARIANT B

4. VÝKRES RIEŠENIA VEREJNÉHO DOPRAVNÉHO VYBAVENIA

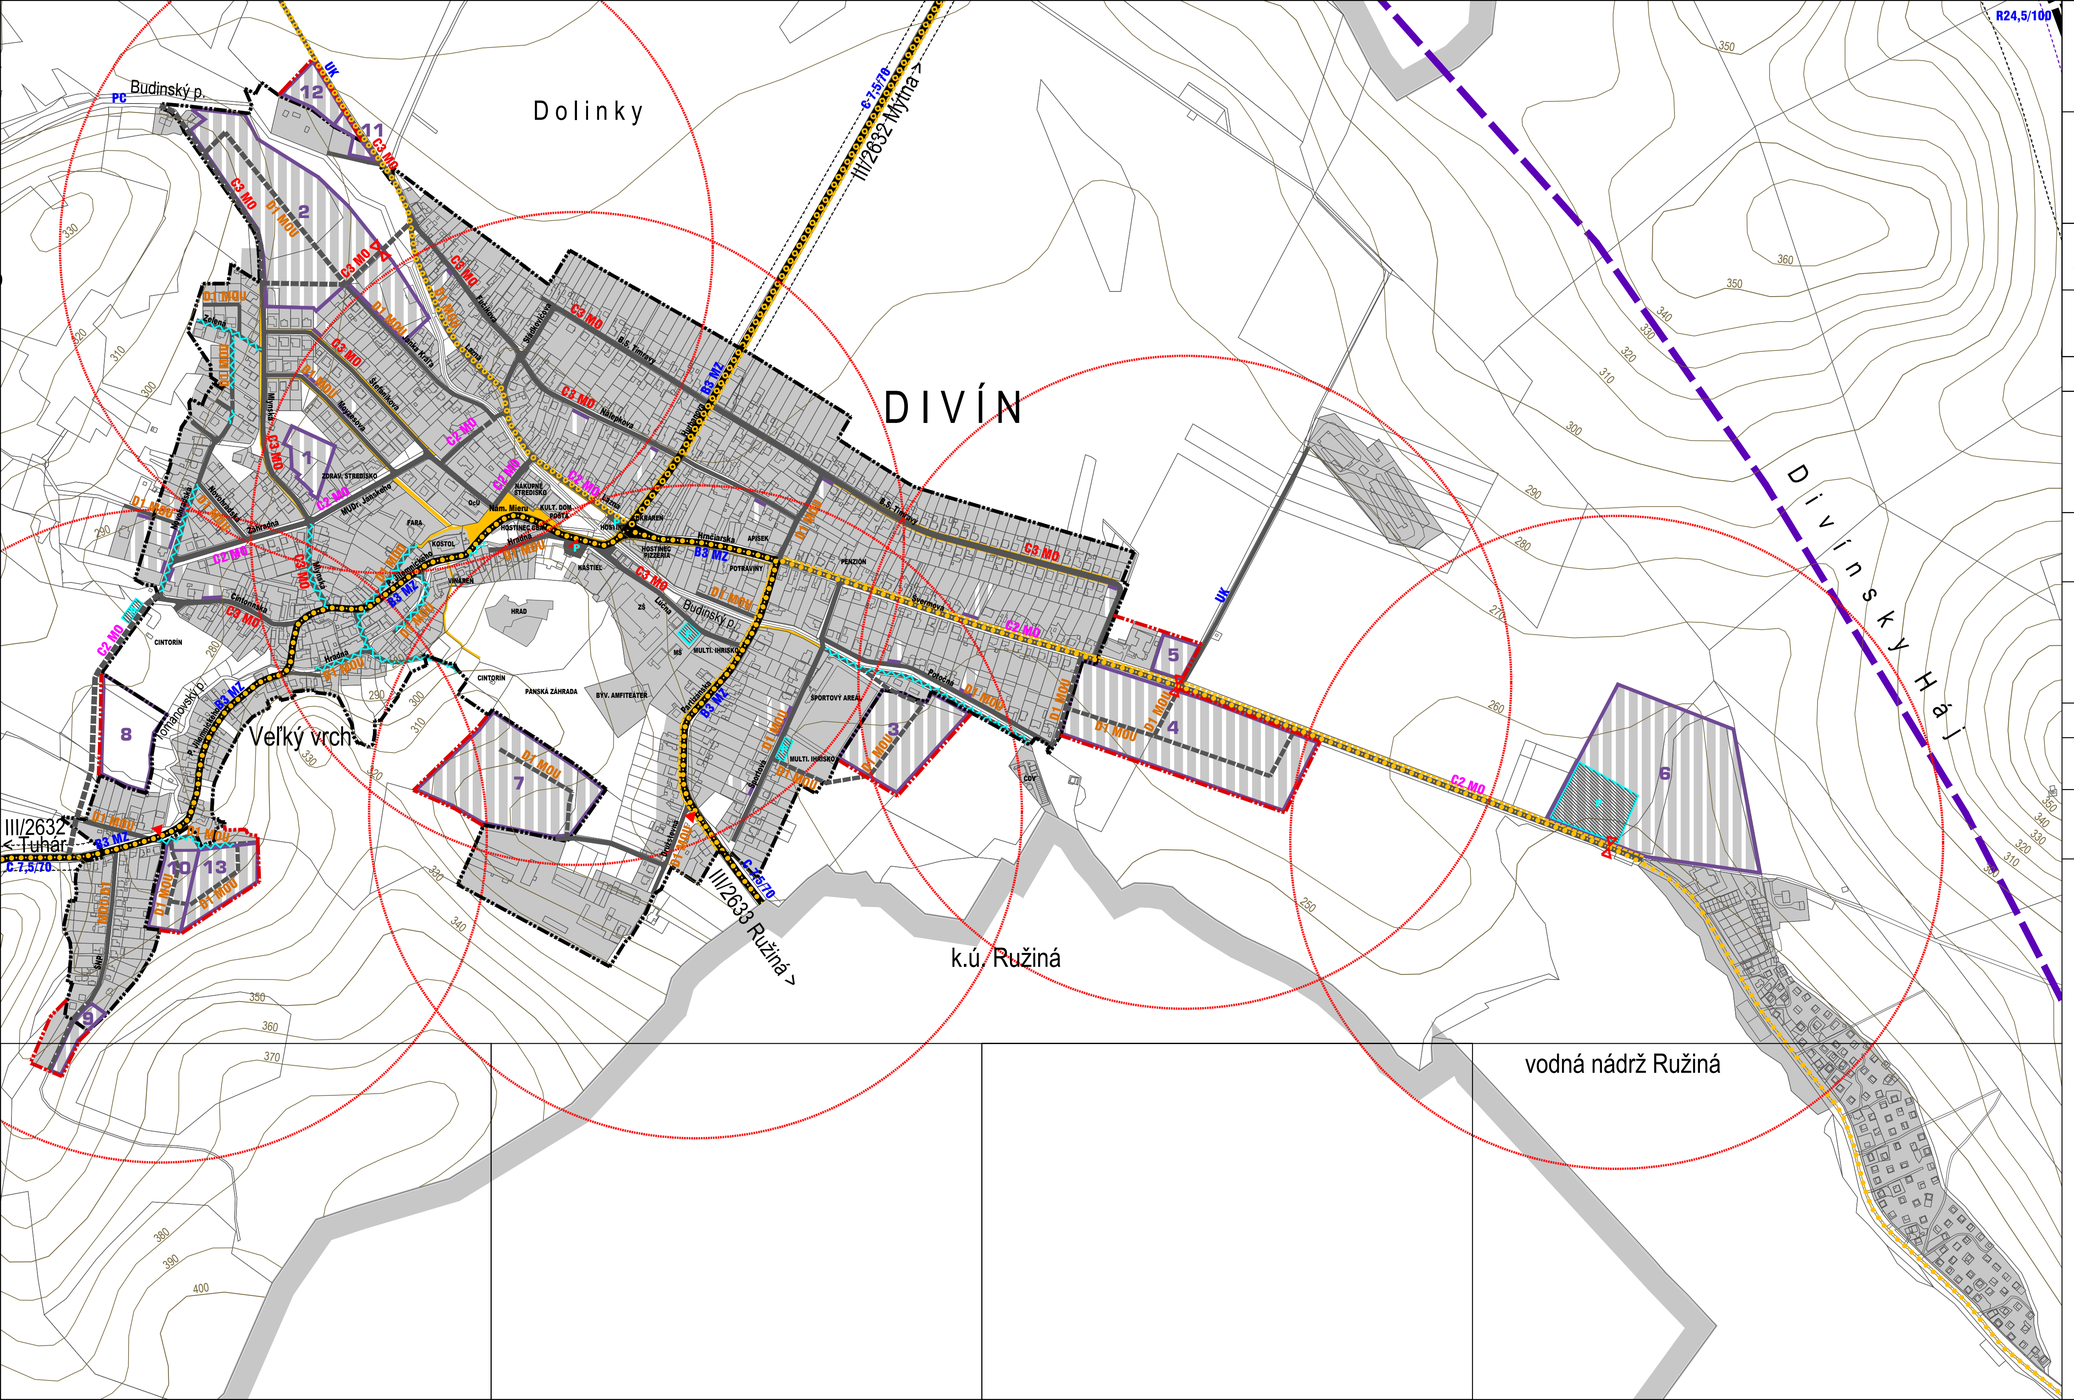

LEGENDA

STAV	NÁVRH	VÝHĽAD	
			VYMEDZENIE ÚZEMIA
			HRANICE KATASTRÁLNEHO ÚZEMIA = RIEŠENÉ ÚZEMIE
			HRANICA ZASTAVANÉHO ÚZEMIA OBCE
	1		HRANICE NOVÝCH ROZVOJOVÝCH PLÔCH
			OZNAČENIE NOVÝCH ROZVOJOVÝCH PLÔCH
			VOĽNÉ PRIELUKY NA ZASTAVANIE
			ZASTAVANÉ PLOCHY
			NADRADENÁ DOPRAVNÁ INFRAŠTRUKTÚRA
			ŽELEZNICA
			RÝCHLOSTNÁ CESTA
			CESTA III. TRIEDY
			FUNKČNÉ TRIEDY A KATEGÓRIE KOMUNIKÁCIÍ
B3 MZ			ZBERNÁ KOMUNIKÁCIA B3 (MZ 8,5/50)
C2 MO	C2 MO		OBSLUŽNÁ KOMUNIKÁCIA C2 (MO 7,5/30)
C3 MO	C3 MO		OBSLUŽNÁ KOMUNIKÁCIA C3 (MO 7/30, MO 6/30)
D1 MOU	D1 MOU		UPOKOJENÁ KOMUNIKÁCIA D1 (MOU)
UK			ÚČELOVÉ KOMUNIKÁCIE MIMO ZÚO (P4,5/30)
PC			POĽNÉ A LESNÉ CESTY (P3,5/30, P3/30)
			NAVRHOVANÉ OPATRENIA
			ODSTRÁNENIE LÍNIOVÝCH DOPRAVNÝCH ZÁVAD KOMUNIKÁCIÍ
			NEMOTOROVÁ DOPRAVA
			CYKLISTICKÉ TRASY
			PEŠIE CHODNÍKY A PRIESTRANSTVÁ
			DOPRAVNÉ ZARIADENIA
P			PLOCHY STATICKEJ DOPRAVY - PARKOVISKÁ
			ZASTÁVKY HROMADNEJ DOPRAVY
			PEŠIA DOSTUPNOSŤ 500 m K ZASTÁVKAM HD
			OCHRANNÉ PÁSMA
			OCHRANNÉ PÁSMA CIEST
			OCHRANNÉ PÁSMO ŽELEZNICE