


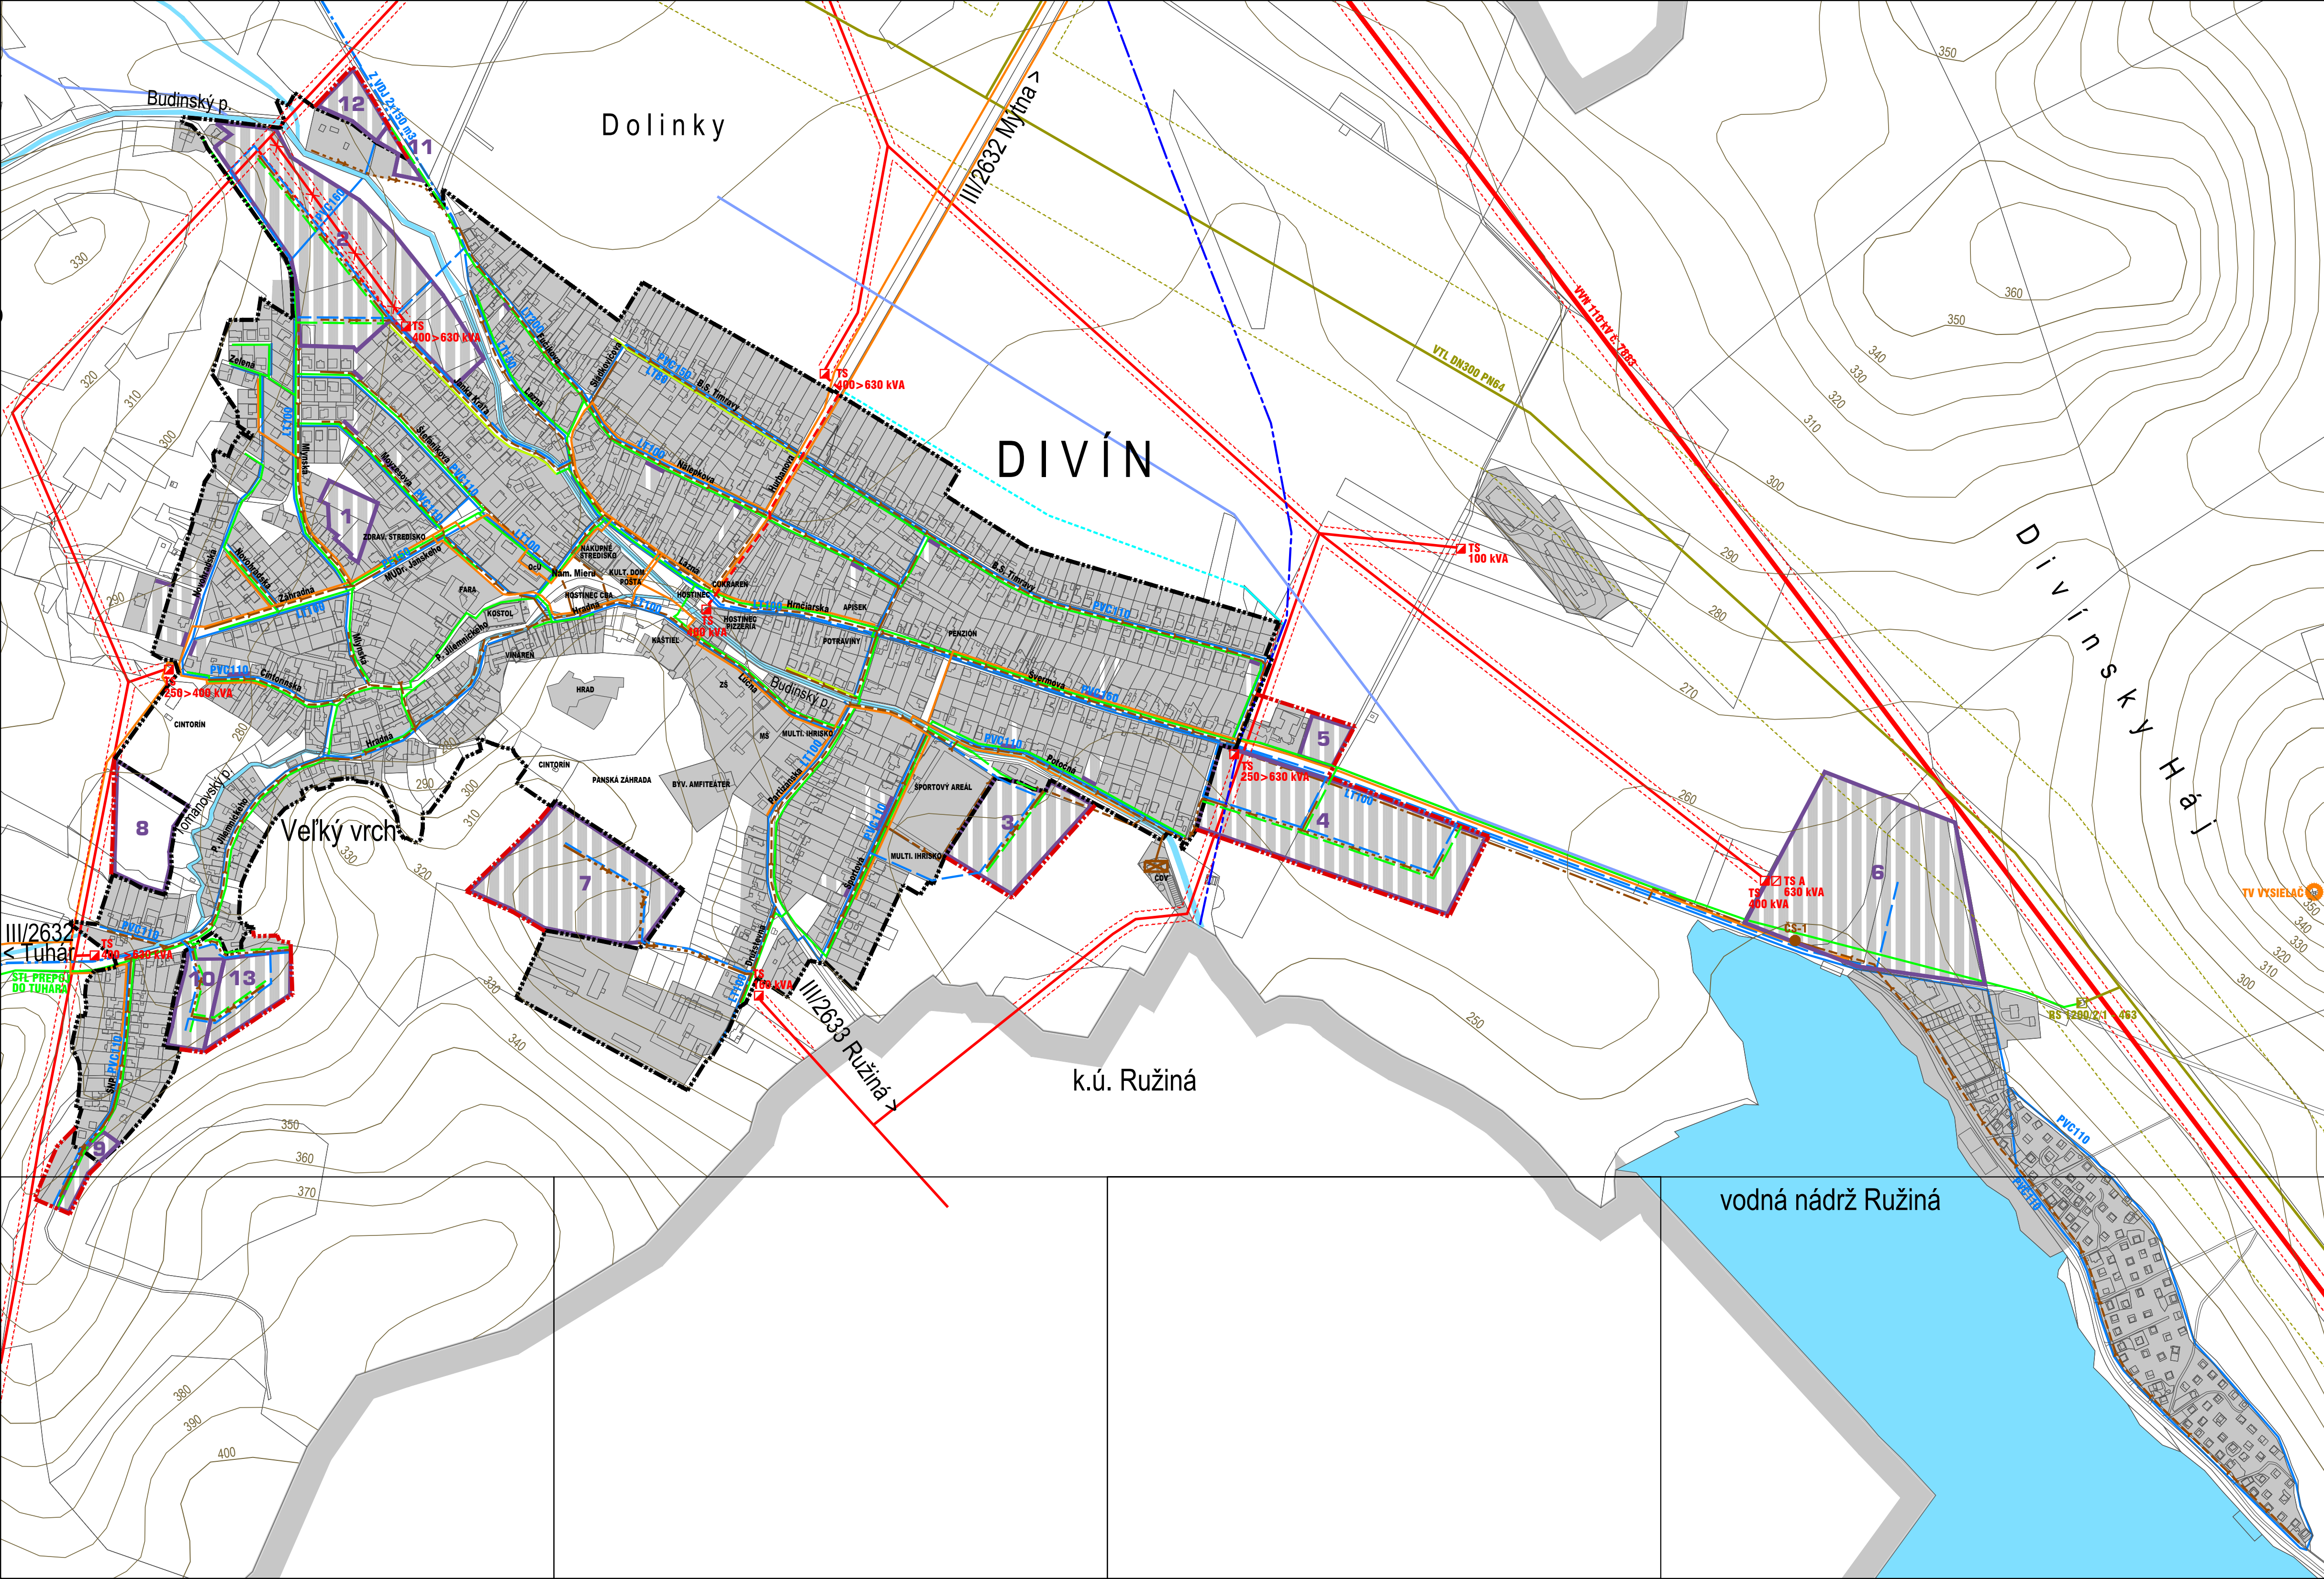

ÚZEMNÝ PLÁN OBCE D I V Í N

0m 50m 100m

OBSTARÁVATEĽ: OBEC DIVÍN
POVER. OBST.: Ing. MARTINA KUKUČKOVÁ
SPRACOVATEĽ: CITYPLAN s.r.o.
HL. RIEŠITEĽ: doc.Ing.arch. JAROSLAV COPLÁK, Ph.D.
SPOLUPRÁCA: Ing. M. DOBOŠOVÁ, M. BREZOVSKÝ
MIERKA: 1:5 000 DÁTUM: 2016

CITYPLAN
www.cityplan.eu

KONCEPT - VARIANT B

5. VÝKRES RIEŠENIA VEREJNÉHO TECHNICKÉHO VYBAVENIA

LEGENDA

STAV	NÁVRH	VÝHLAD

VYMEDZENIE ÚZEMIA

HRANICE KATASTRÁLNEHO ÚZEMIA = RIEŠENÉ ÚZEMIE
HRANICA ZASTAVANÉHO ÚZEMIA OBCE
HRANICE NOVÝCH ROZVOJOVÝCH PLÔCH
OZNAČENIE NOVÝCH ROZVOJOVÝCH PLÔCH
VOLNÉ PRIELUKY NA ZASTAVANIE
ZASTAVANÉ PLOCHY

ZÁSOBOVANIE ELEKTRICKOU ENERGIU

VONKAJŠIE ELEKTRICKÉ VEDENIE VN 110 kV (OP=15m)
ELEKTRICKÉ VEDENIE VN 22 kV - VONKAJŠIE (OP=10m)
ELEKTRICKÉ VEDENIE VN 22 kV - PODZEMNÉ KÁBLOVÉ (OP=1m)
ELEKTRICKÉ VEDENIE VN NA ZRUŠENIE, RESP. PRELOŽENIE
TRANSFORMAČNÉ STANICE (OP=DO 10m)
OCHRANNÉ PÁSMA ELEKTRICKÝCH VEDENÍ

ZÁSOBOVANIE PLYNOM

VYSOKOTLAKOVÝ PLYNOVOD (BP=100m)
STREDNOTLAKOVÝ PLYNOVOD
NÍZKOTLAKOVÝ PLYNOVOD
REGULAČNÁ STANICA PLYNU (BP=50m)
BEZPEČNOSTNÉ PÁSMA VTL PLYNOVODU A REG. STANICE

VODNÉ HOSPODÁRSTVO

PRÍVODNÉ A ZÁSOBNÉ POTRUBIE PITNEJ VODY (OP=1,5m)
ROZVODNÉ POTRUBIE PITNEJ VODY (OP=1,5m)
VODOJEM
VODNÝ TOK
VODNÁ NÁDRŽ
PODZEMNÝ PRÍVADZAČ VN MÝTNA - VN RUŽINÁ
DAŽŮVÝ RIGOL
ODVODŇOVACIE KANÁLY NA POLNOH. PÔDE
SPLAŠKOVÁ KANALIZÁCIA GRAVITAČNÁ (DN 300, OP=1,5m)
SPLAŠKOVÁ KANALIZÁCIA - VÝTLAČNÉ POTRUBIE (OP=1,5m)
ČERPAČIA STANICA ODPADOVÝCH VÔD
ČISTIAREŇ ODPADOVÝCH VÔD
OCHRANNÉ PÁSMA ČISTIARNE ODPADOVÝCH VÔD

TELEKOMUNIKÁCIE

TELEKOMUNIKAČNÉ KÁBLE
TELEKOMUNIKAČNÝ UZOL - ATÚ
TELEVÍZNY VYSIELAČ