



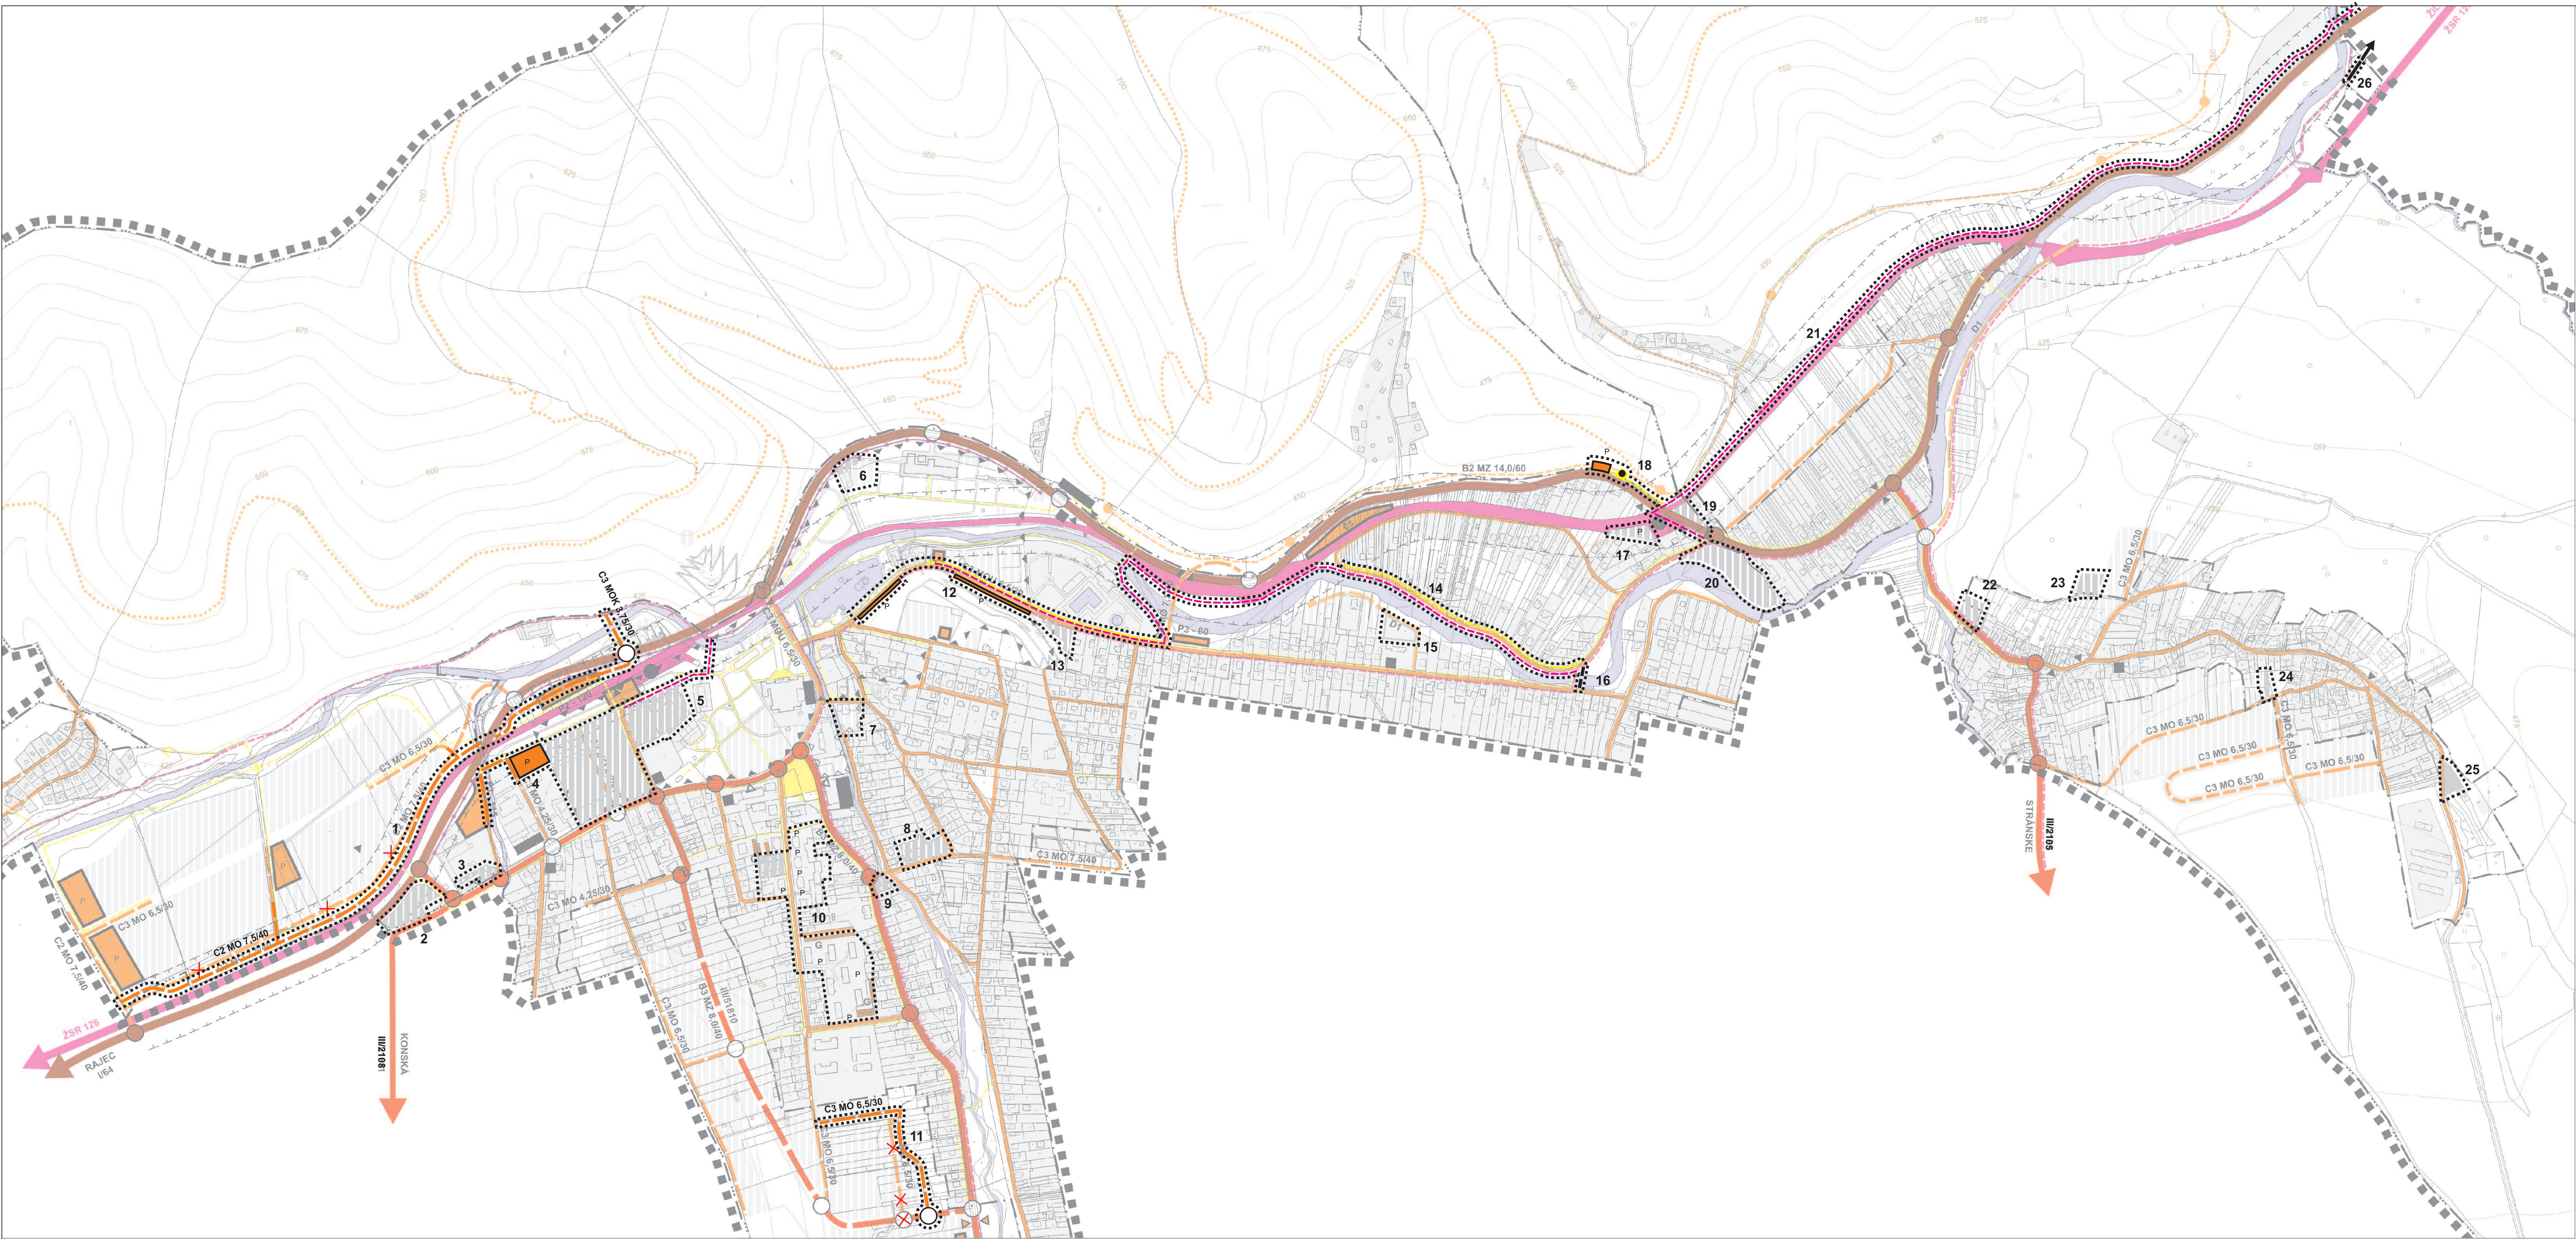

STAV	NÁVRH	
		HRANICA RIEŠENÉHO ÚZEMIA
		HRANICA ZASTAVANÉHO ÚZEMIA OBCE K 1.1.1990
		HRANICA KATASTRÁLNEHO ÚZEMIA
		HRANICA KÚPELNÉHO ÚZEMIA
		HRANICA OCHRANÉHO PÁSMA
		KOMUNIKÁCIA ZBERNÁ B2 - CESTA I/64
		KOMUNIKÁCIE ZBERNÉ B3
		KOMUNIKÁCIE OBSLUŽNÉ C2, C3
		KOMUNIKÁCIE OBSLUŽNÉ - VÝHLAD
		UPOKOJENÁ KOMUNIKÁCIA D1
		ÚROVŇOVÁ KRIŽOVATKA
		OSTATNÉ KOMUNIKÁCIE (POLNÉ A LESNÉ)
		ŽELEZNIČNÁ TRÁŤ ŽILINA - RAJEC č. 126
		ŽELEZNIČNÁ STANICA
		HLAVNÉ PEŠIE TRASY
		NÁMESTIE, PEŠIA ZÓNA
		NÁUČNÝ CHODNÍK
		TURISTICKÉ CHODNÍKY
		AUTOBUSOVÉ NÁSTUPISKO
		ZASTÁVKY AUTOBUSOVEJ DOPRAVY
		ČERPACIA STANICA PHM
		PARKOVISKÁ
		INDIVIDUÁLNE RADOVÉ GARÁŽE
		PROTIHLUKOVÁ BARIÉRA
		CYKLISTICKÉ TRASY
		FUNKČNÁ TRIEDA KOMUNIKÁCIE
		KATEGÓRIA KOMUNIKÁCIE
		OZNAČENIE RIEŠENÝCH LOKALÍT

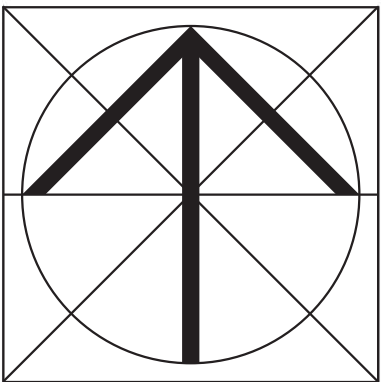

Mierka: 1:5 000	Názov dokumentácie: ÚZEMNÝ PLÁN SÍDELNÉHO ÚTVARU RAJECKÉ TEPLICE - ZAD 6.1 ZAD č.1-10	Čís. výkresu: 3
Rok sprac.: 08/2016	Názov výkresu: VÝKRES RIEŠENIA VEREJNÉHO DOPRAVNÉHO VYBAVENIA	
ING.ARCH. PIVARČI MARIÁN, AUTORIZOVANÝ ARCHITEKT GAŠTANOVÁ 2B, 01807 ŽILINA, IČO: 47558807, IČ: 17763607		
Hlavný riešiteľ: Ing. arch. PIVARČI M.	Zodpovedný projektant: Ing. arch. PIVARČI M.	Polnohospodárstvo: Ing. arch. KRAJČ P.
		Grafické práce: Ing. arch. KRAJČ P.