



CHMEĽOVEC

ÚZEMNÝ PLÁN OBCE - NÁVRH

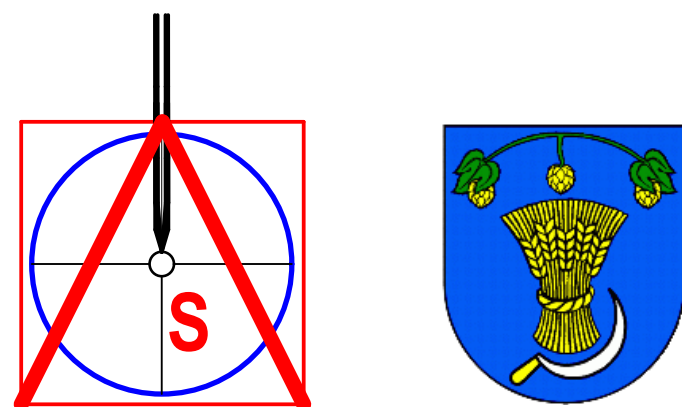

M = 1 : 2 000

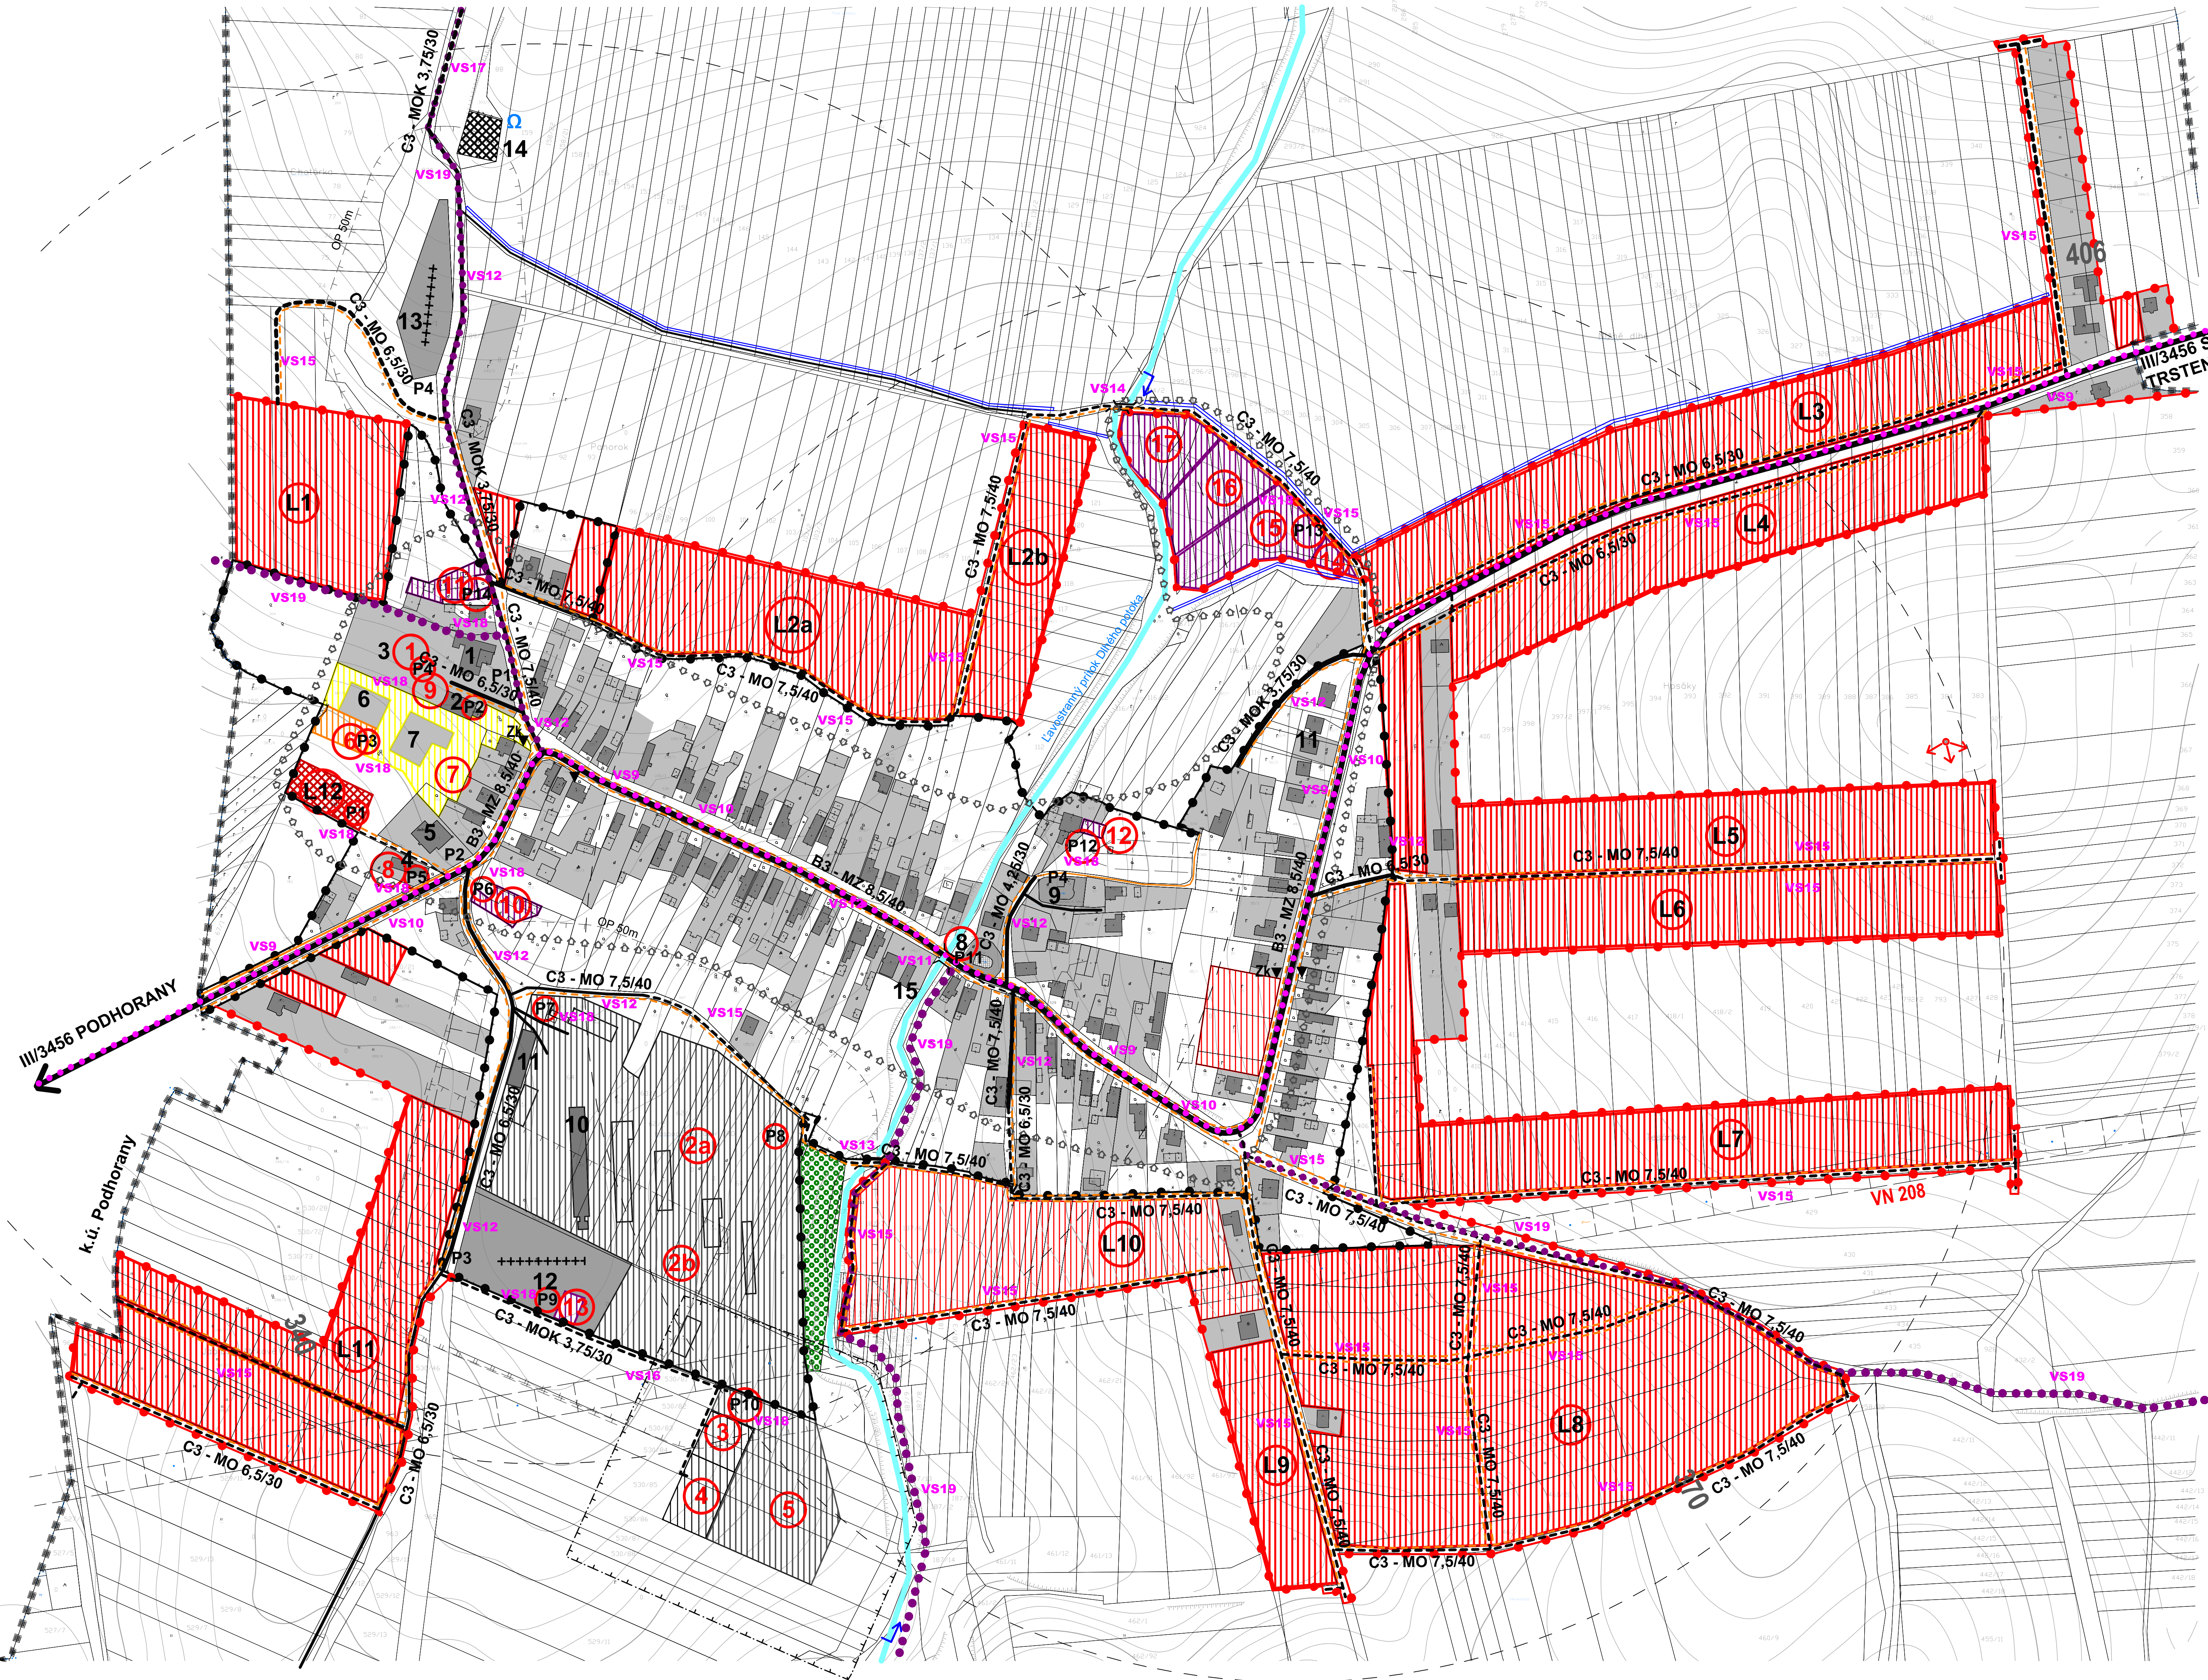

LEGENDA:

STAV	NÁVRH	VÝHLAD	
			KATASTRÁLNA HRANICA
			HRANICA ZASTAVANÉHO ÚZEMIA OBCE
			PLOCHA RODINNÝCH DOMOV
			PLOCHA BYTOVÝCH DOMOV
			PLOCHA OBČIANSKEHO VYBAVENIA
			PLOCHA CESTOVNÉHO RUCHU A REKREÁCIE
			PLOCHA ŠPORTU
			PLOCHA POĽNOHOSPODÁRSKEJ VÝROBY
			PLOCHA VÝROBY, SKLADOV
			PAMIATKA
			PLOCHA TECHNICKÉHO VYBAVENIA
			ZELENÍ CINTORÍNA
			ZELENÍ IZOLAČNÁ
			VODNÉ TOKY A PLOCHY
			REGULÁCIA VODNÝCH TOKOV
			CESTA III. TRIEDY
			MIESTNA KOMUNIKÁCIA
			VÝZNAMNÁ ÚČELOVÁ KOMUNIKÁCIA
			PEŠIA PLOCHA, PEŠÍ CHODNÍK
			CYKLISTICKÁ A TURISTICKÁ TRASA
			PARKOVISKO
			AUTOBUSOVÁ ZASTÁVKA KRYTÁ
			DOCHÁDZKOVÁ VZDIALENOSŤ K AUTOBUSOVEJ ZASTÁVKE
			VODOJEM
			CENTRUM OBCE
			OCHRANNÉ PÁSMA
			ZÁCHYTNA PRIEKOPA

Stav:
1 - Obecný úrad, 2 - Základná škola, materská škola, 3 - Futbalové ihrisko, 4 - Starý kultúrny dom, 5 - Pohostinstvo, predajňa rozličného tovaru, 6 - Kľzisko, 7 - Asfaltové ihrisko, 8 - Evanjelický kostol - NKP, 9 - Rímskokatolícky kostol Na nebo vzatia Panny Márie, 10 - Vyroba zámkovej dlažby, 11 - Stojárstvo, 12 - Nový cintorín, 13 - Starý cintorín, 14 - Vodojem, 15 - Evanjelická fara augsburského vyznania

NÁVRH:
1 - Zhranovňovací priestor, 2a - Areál remeselných výrobných a skladovacích priestorov, 2b - Výrobné služby, 3 - Kompostovisko, 4 - Zberný dvor, 5 - Výrobný areál, 6 - Rekreačný areál pri športovom areáli, 7 - Športový areál, 8 - Denný stacionár, 9 - Rozšírenie materskej školy, 10 - Služby, 11 - Služby, 12 - Služby, 13 - Dom nádeje, 14 - Lekáreň, 15 - Zdravotné stredisko, 16 - Nevýrobné služby, 17 - Maloobchodné zariadenia, L1 - L11 - lokalita rodinných domov, L12 - lokalita bytových domov

Zoznam verejnoprospesných stavieb
Stavby verejnej občianskej vybavenosti a sociálnej infraštruktúry
VS 1 Dostavba - rozšírenie materskej školy v centrálnej časti obce.
VS 2 Stavba rekonštrukcie budovy starého kultúrneho domu na denný stacionár v západnej časti obce.
VS 3 Stavba rekonštrukcie budovy obecného úradu a zriadenie kancelárie prvého kontaktu.
VS 4 Stavba zhranovňovacieho priestoru v západnej časti obce.
VS 5 Stavba zdravotného strediska a lekárne v severnej časti obce.
VS 6 Stavba domu nádeje pri novom cintoríne, v južnej časti obce.
VS 7 Stavba športového areálu v západnej časti obce (ako - dostavba a rozšírenie terajších športovísk).
VS 8 Stavba Relaxačno-oddychového areálu s prvkami drobnej architektúry v lokalite Košariská.
Stavby verejnej dopravy a verejného technického vybavenia
Stavby verejnej dopravy a dopravných zariadení
VS 9 Stavba úpravy cesty III/3456 (S45002) v zastavanej časti na kategóriu B3 - MZ 8,5(8)40, C3 - MO 6,5/30, C3 - MOK 3,75/30 a mimo zastavanú časť obce na kategóriu C 7,5/70, vrátane primeraných napojení MK a účelových komunikácií ako plnohodnotných krížovísk.
VS 10 Stavba obojstranných chodníkov pozdĺž cesty III/3456 (S45002) vrátane odvodnenia.
VS 11 Rekonštrukcia mosta nad ľavostranným prítokom Dlhého potoka na ceste III/3456 (S45002) na navrhované parametre tejto cesty.
VS 12 Rekonštrukcia existujúcich miestnych komunikácií na kategóriu C3-MO 4,25/30, C3-MO 7,5/40, s cieľom odstránenia existujúcich dopravných závad vrátane rekonštrukcie a dobudovania minimálne jednostranných chodníkov a normových napojení na nadradené komunikácie.
VS 13 Stavba mosta nad bezmenným potokom v južnej časti obce, za Farskou evanjelickou záhradou.
VS 14 Stavby dvoch mostov nad bezmennými potokmi v severnej časti obce, v lokalite navrhovaného občianskeho vybavenia.
VS 15 Stavby nových miestnych komunikácií v predstihu v lokalitách novej bytovej výstavby v kategórii C3-MO 7,5/40, C3 - MO 6,5/30.
VS 16 Stavba účelovej komunikácie v južnej časti obce v ochrannom pásme nového cintorína v kategórii C3 - MOK 3,75/30, dl. 210 m k Výrobnému areálu, zbernému dvoru a ku kompostovisku s obrátiskom (navrhujúca na miestnu komunikáciu, ktorá sprístupňuje nový cintorín).
VS 17 Stavba účelovej komunikácie severným smerom od centra obce, smerom po navrhovaný Relaxačno-oddychový priestor v kategórii C3 - MOK 3,75/30, dl. 250 m s obrátiskom.
VS 18 Stavby verejného parkoviska P1 - P14.
VS 19 Stavby dvoch cykloturistických trás - jednu na severe do obce Proč, tri na východe do obce Šarišská Trstená, jednu na juhu smerom do obce Nemcovce a dve západným smerom do obce Podhorany.
Stavby vodného hospodárstva
VS 20 Stavby rozšírenia verejného vodovodu.
VS 21 Stavby verejnej gravitačnej kanalizácie.
VS 22 Stavba vodojemu.
VS 23 Stavba ČOV.
Stavby energetiky a energetických zariadení
VS 24 Stavba novej trafostanice TS 3 a VN prípojok.
VS 25 Stavby trasy NN vedenia káblových rozvodov v zemi s napojením z existujúcich a nových zdrojov elektrickej energie.
VS 26 Stavby verejného osvetlenia v nových obytných, športových a rekreačných lokalitách.
VS 27 Stavby rozšírenia STL plynovodu.
Stavby telekomunikácií
VS 28 Stavby prípojností metalických a optických káblov pre jednotlivé lokality v súbehu s trasami vedení sekundárnej NN siete v obci.
Stavby v oblasti ochrany a tvorby životného prostredia
VS 29 Stavby regulácie a úpravy ľavostranného prítoku Dlhého potoka na ochranu už existujúcej a navrhovanej výstavby.
VS 30 Stavby na umiestnenie ochrany pred povrchovými vodami nad navrhovanou lokalitou L2 a L3.
VS 31 Stavba kompostoviska v južnej časti obce.
VS 32 Stavba zberného dvora odpadov v južnej časti obce.

OBJEDNÁVATEL:	Obec Chmeľovec	SPRACOVATEL:	Enviro s.r.o.
AUTOR:	Ing. arch. Václav Hrdáčik		Enviro s.r.o.
OBDOBIE PROJEKTANT:	Ing. arch. Václav Hrdáčik, Ing. Miroslava Galatoviča, Ing. Stanislava Galatoviča, Ing. Václava Hrdáčika, Ing. Ján Štefánik, Ing. Alexander Komarcák		Právor 080 01 tel. 051 7169520
DIGITÁLNE SPRACOVANIE:	Ing. Václav Hrdáčik	FORMÁT:	A4
OBŠAH VÝKRESU:	Výkres náčrtu verejného dopravného zariadenia	DAŤUM:	07.2016
NAZOV ARKIE:	Územný plán obce Chmeľovec - návrh	VERZIA:	1:2 000
		ČÍSLO VÝKRESU:	4