



CHMEĽOVEC

ÚZEMNÝ PLÁN OBCE - NÁVRH

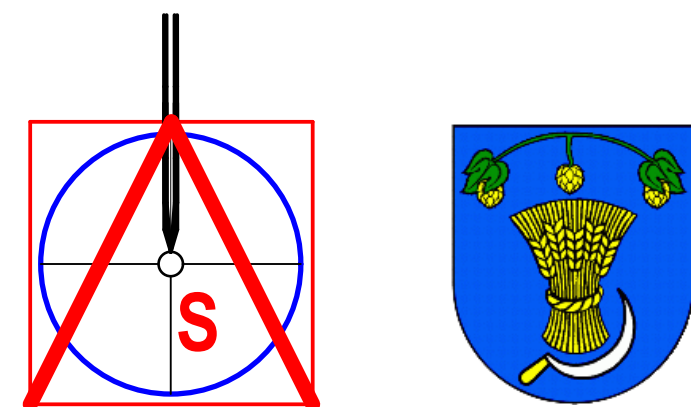

M = 1 : 2 000

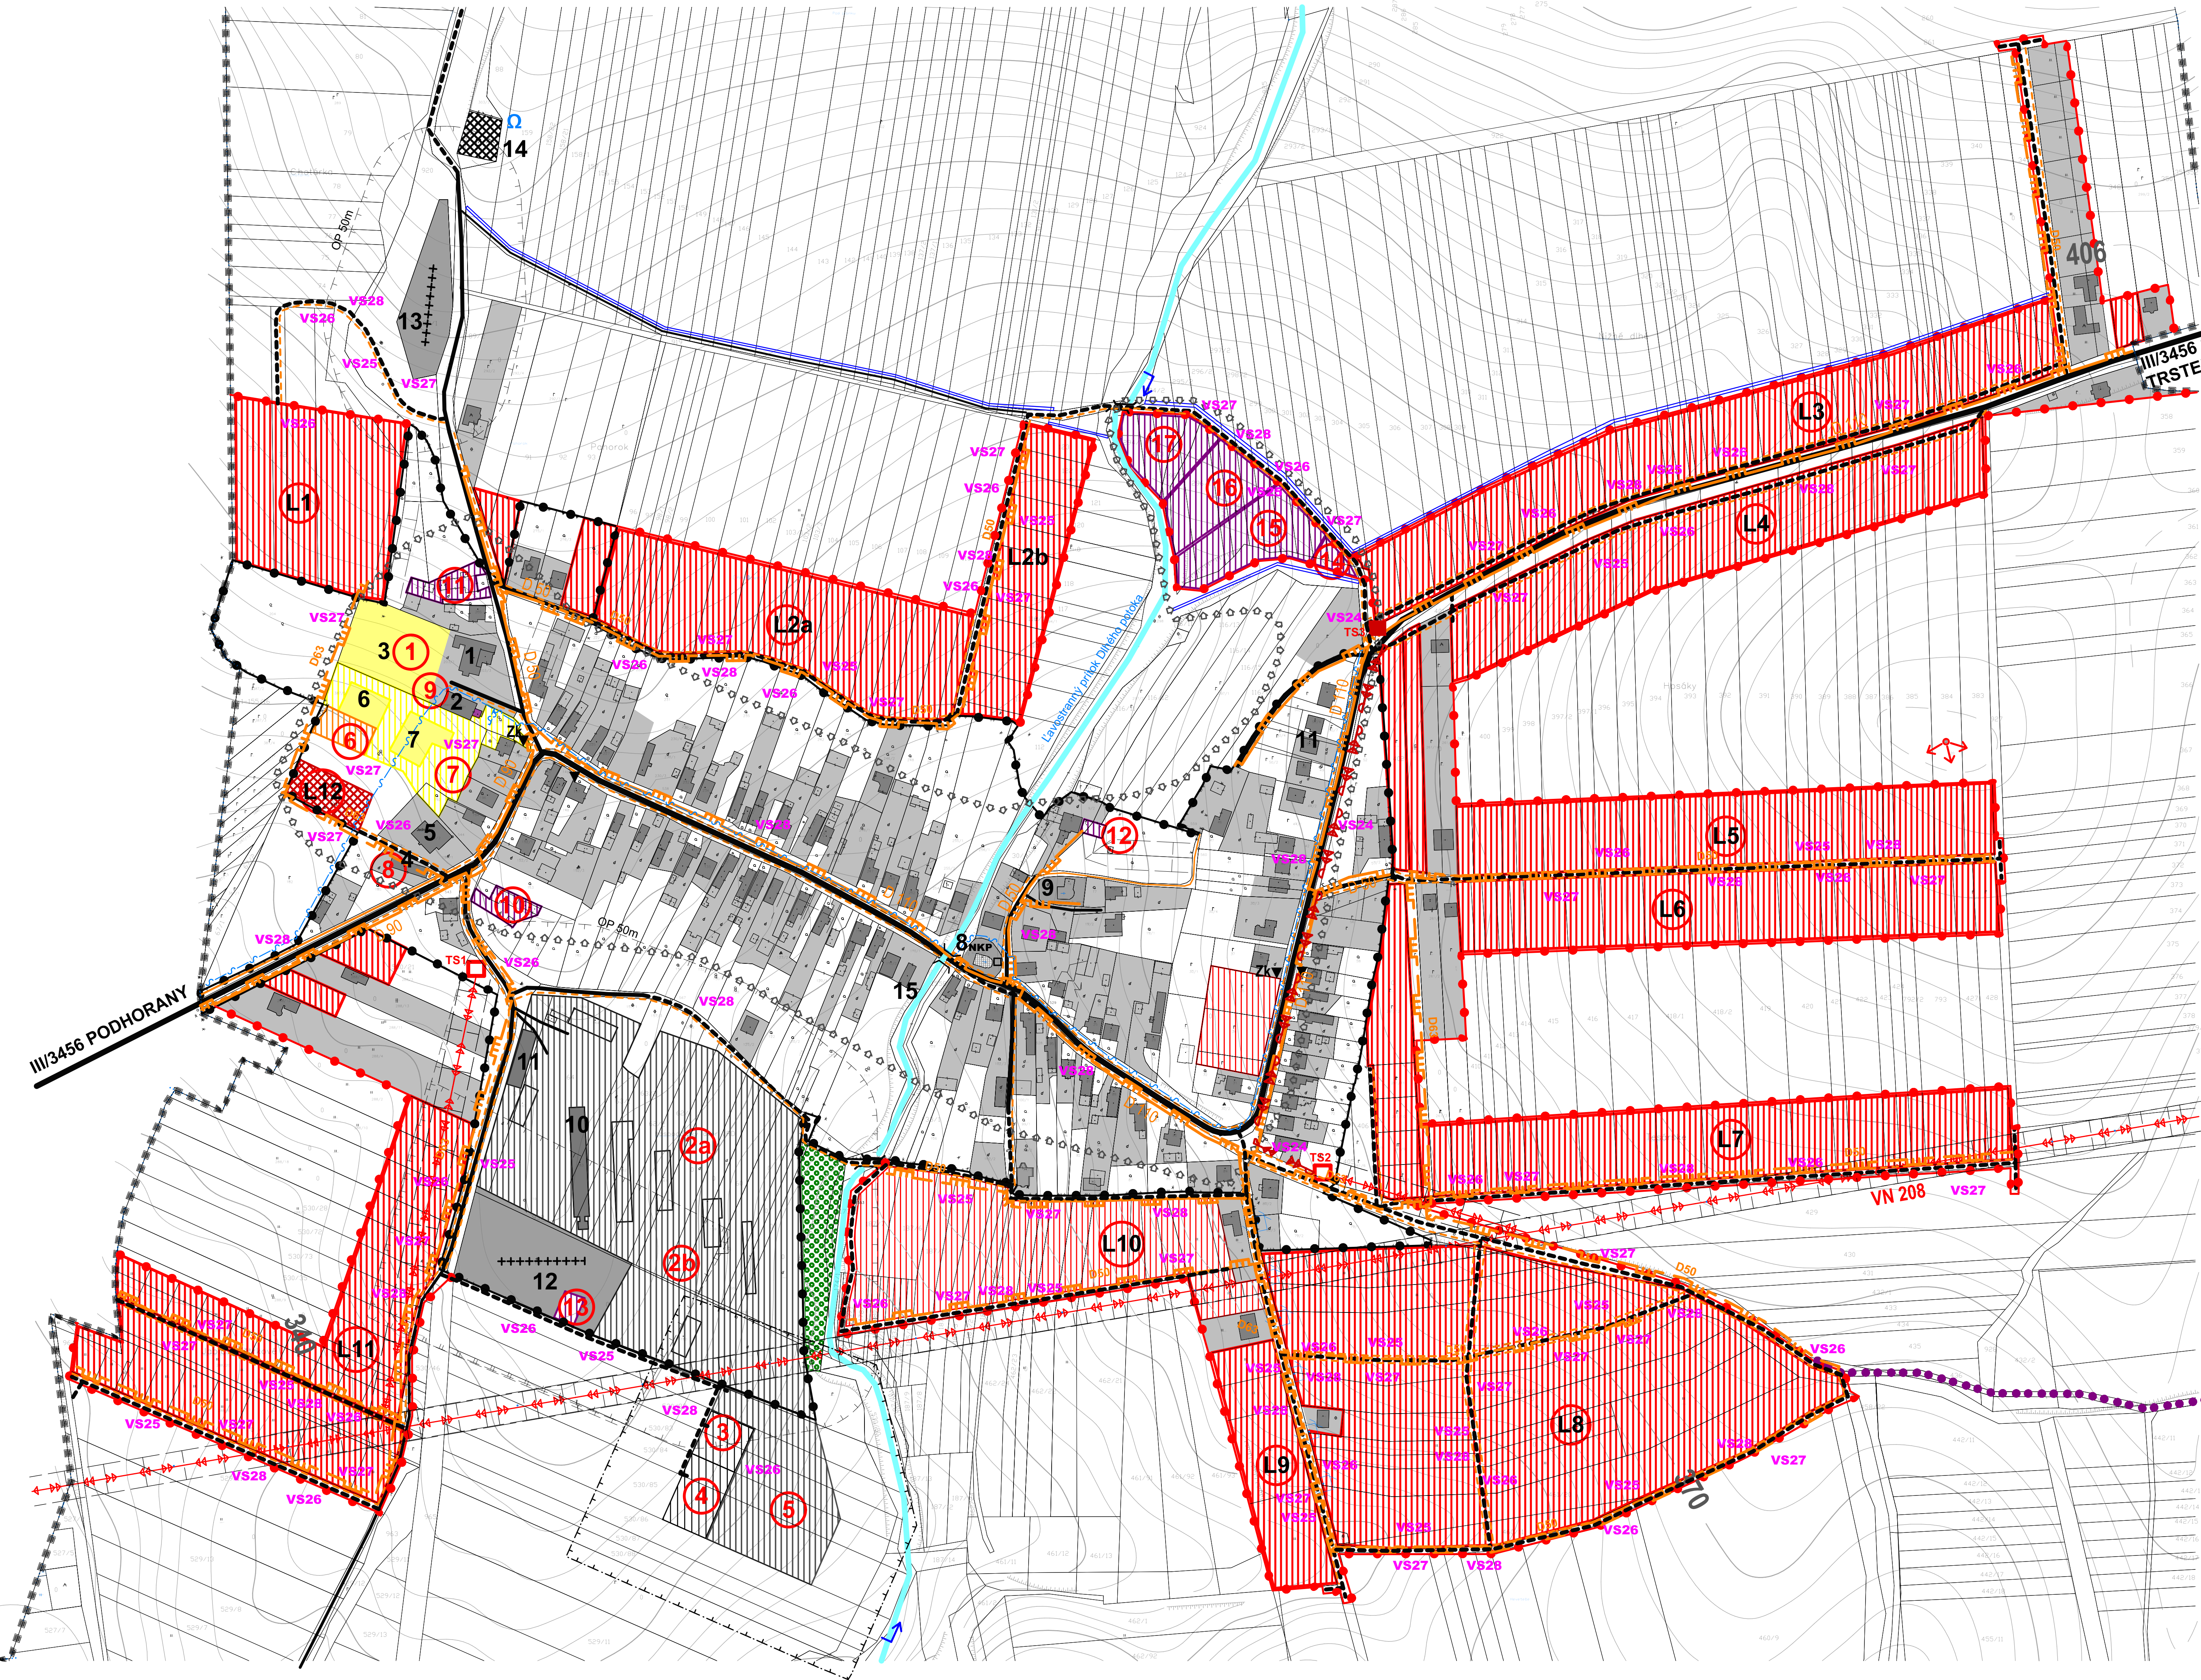

LEGENDA:					
STAV	NÁVRH	VÝHLAD			
			KATASTRÁLNA HRANICA		VODNÉ TOKY A PLOCHY
			HRANICA ZASTAVANÉHO ÚZEMIA OBCE		REGULÁCIA VODNÝCH TOKOV
			PLOCHA RODINNÝCH DOMOV		CESTA III. TRIEDY
			PLOCHA BYTOVÝCH DOMOV		MIESTNA KOMUNIKÁCIA
			PLOCHA OBČIANSKEHO VYBAVENIA		VÝZNAMNÁ ÚČELOVÁ KOMUNIKÁCIA
			PLOCHA CESTOVNÉHO RUCHU A REKREÁCIE		PEŠIA PLOCHA, PEŠÍ CHODNÍK
			PLOCHA ŠPORTU		VN VEDENIE VZDUŠNÉ
			PLOCHA POĽNOHOSPODÁRSKEJ VÝROBY		VN VEDENIE KÁBEĽOVÉ VZDUŠNÉ
			PLOCHA VÝROBY, SKLADOV		TRAFOSTANICA
			PAMIATKA		STL PLYNOROZVODY
			PLOCHA TECHNICKÉHO VYBAVENIA		OCHRANNE PÁSMA
			ZELEŇ CINTORÍNA		ZÁCHYTNÁ PRIEKOPA
			ZELEŇ IZOLAČNÁ		SLP VEDENIE V ZEMI

Stav:
1 - Obecný úrad, 2 - Základná škola, materská škola, 3 - Futbalové ihrisko, 4 - Starý kultúrny dom, 5 - Pohostinstvo, predajňa rozličného tovaru, 6 - Kúzlisko, 7 - Asfaltové ihrisko, 8 - Evanjelický kostol - NKP, 9 - Rímskokatolícky kostol Na nebo vzatia Panny Márie, 10 - Výroba zámkovej dlažby, 11 - Stolařstvo, 12 - Nový cintorín, 13 - Starý cintorín, 14 - Vodojem, 15 - Evanjelická fara augsburského vyznania

NÁVRH:
1 - Zhrmažďovací priestor, 2a - Areál remeselnej výroby a skladového hospodárstva, 2b - Výrobné služby, 3 - Kompostovisko, 4 - Zberný dvor, 5 - Výrobný areál, 6 - Rekreačný areál pri športovom areáli, 7 - Športový areál, 8 - Denný stacionár, 9 - Rozšírenie materskej školy, 10 - Služby, 11 - Služby, 12 - Služby, 13 - Dom nádeje, 14 - Lekáreň, 15 - Zdravotné stredisko, 16 - Nevýrobné služby, 17 - Maloobchodné zariadenia, L1 - L11 - lokalita rodinných domov, L12 - lokalita bytových domov

Zoznam verejnoprospešných stavieb
Stavby verejnej občianskej vybavenosti a sociálnej infraštruktúry
VS 1 Dostavba - rozšírenie materskej školy v centrálnej časti obce.
VS 2 Stavba rekonštrukcie budovy starého kultúrneho domu na denný stacionár v západnej časti obce.
VS 3 Stavba rekonštrukcie budovy obecného úradu a zriadenie kancelárie prvého kontaktu.
VS 4 Stavba zhrmažďovacieho priestoru v západnej časti obce.
VS 5 Stavba zdravotného strediska a lekárne v severnej časti obce.
VS 6 Stavba domu nádeje pri novom cintoríne, v južnej časti obce.
VS 7 Stavba športového areálu v západnej časti obce (ako dostavba a rozšírenie terajších športovísk).
VS 8 Stavba Relaxačno-oddychového areálu s prvkami drobnej architektúry v lokalite Košariská.
Stavby verejnej dopravy a verejného technického vybavenia
Stavby dopravy a dopravných zariadení
VS 9 Stavba úpravy cesty III/3456 (S45002) v zastavanej časti na kategóriu B3- MZ 8,5(8)40, C3 - MO 6,5/30, C3 - MOK 3,75/30 a mimo zastavanú časť obce na kategóriu C 7,5/70, vrátane primeraných napojení MK a účelových komunikácií ako plochodotných križovatiek.
VS 10 Stavba obojstranných chodníkov pozdĺž cesty III/3456 (S45002) vrátane odvodnenia.
VS 11 Rekonštrukcia mosta nad ľavostranným prítokom Dlhého potoka na ceste III/3456 (S45002) na navrhované parametre tejto cesty.
VS 12 Rekonštrukcia jestvujúcich miestnych komunikácií na kategóriu C3-MO 4,25/30, C3-MO 7,5/40, s cieľom odstránenia jestvujúcich dopravných závad vrátane rekonštrukcie a dobudovania minimálne jednostranných chodníkov a normových napojení na nadradené komunikácie.
VS 13 Stavba mosta nad bezmenným potokom v južnej časti obce, za Farskou evanjelickou záhradou.
VS 14 Stavby dvoch mostov nad bezmennými potokmi v severnej časti obce, v lokalite navrhovaného občianskeho vybavenia.
VS 15 Stavby nových miestnych komunikácií v predstihu v lokalitách novej bytovej výstavby v kategórii C3-MO 7,5/40, C3 - MO 6,5/30.
VS 16 Stavba účelovej komunikácie v južnej časti obce v ochrannom pásme nového cintorína v kategórii C3 - MOK 3,75/30, dl. 210 m k Výrobnému areálu, zbernému dvoru a ku kompostovisku s obrátiskom (nadväzujúca na miestnu komunikáciu, ktorá sprístupňuje nový cintorín).
VS 17 Stavba účelovej komunikácie severným smerom od centra obce, smerom po navrhovanom Relaxačno-oddychovom priestore v kategórii C3 - MOK 3,75/30, dl. 250 m s obrátiskom.
VS 18 Stavby verejného parkoviska P1-P14.
VS 19 Stavby dvoch cykloturistických trás - jednu na severe do obce Proč, tri na východe do obce Šaritská Trstená, jednu na juhu smerom do obce Nemcovce a dve západným smerom do obce Podhorany.

Stavby vodného hospodárstva
VS 20 Stavby rozšírenia verejného vodovodu.
VS 21 Stavby verejnej gravitačnej kanalizácie.
VS 22 Stavba vodojemu.
VS 23 Stavba ČOV.
Stavby energetiky a energetických zariadení
VS 24 Stavba novej trafostanice TS 3 a VN prípojok.
VS 25 Stavby tras NN vedenia káblových rozvodov v zemi s napojením z jestvujúcich a nových zdrojov elektrickej energie.
VS 26 Stavby verejného osvetlenia v nových obytných, športových a rekreačných lokalitách.
VS 27 Stavby rozšírenia STL plynovodov.
Stavby telekomunikácií
VS 28 Stavby prípojčných metalických a optických káblov pre jednotlivé lokality v súbehu s trasami vedení sekundárnej NN siete v obci.
Stavby v oblasti ochrany a tvorby životného prostredia
VS 29 Stavby regulácie a úpravy ľavostranného prítoku Dlhého potoka na ochranu už existujúcej a navrhovanej výstavby.
VS 30 Stavby na umiestnenie ochrany pred povrchovými vodami nad navrhovanou lokalitou L2 a L3.
VS 31 Stavba kompostoviska v južnej časti obce.
VS 32 Stavba zberného dvora odpadov v južnej časti obce.

OBJEDNÁVATEĽ	Obec Chmeľovec	SPRACOVATEĽ	Enviro s.r.o.
AUTOR	Ing. arch. Václav Hrdlička	Enviro s.r.o.	Levočská 2
OSOBNÉ PROJEKTANTI	Ing. arch. Václav Hrdlička, Ing. Miroslava Gáliková, Ing. Stefan Zelen, Ľubica Hrdličková, Ing. Václav Hrdlička, Ing. Jan Štárek, Ing. Alexander Komarcák	Právor 080 01	tel. 051/7465520
DIGITÁLNE SPRACOVANIE	Ing. Václav Hrdlička	FORMÁT	A4
OBSAH VÝKRESU	Výkresy riešenia verejného technického vybavenia - energetika	DAŤUM	07.2016
NAZOV ARKIE	Územný plán obce Chmeľovec - návrh	MERKA	1:2 000
		CILOVÝ VÝKRESU	6