


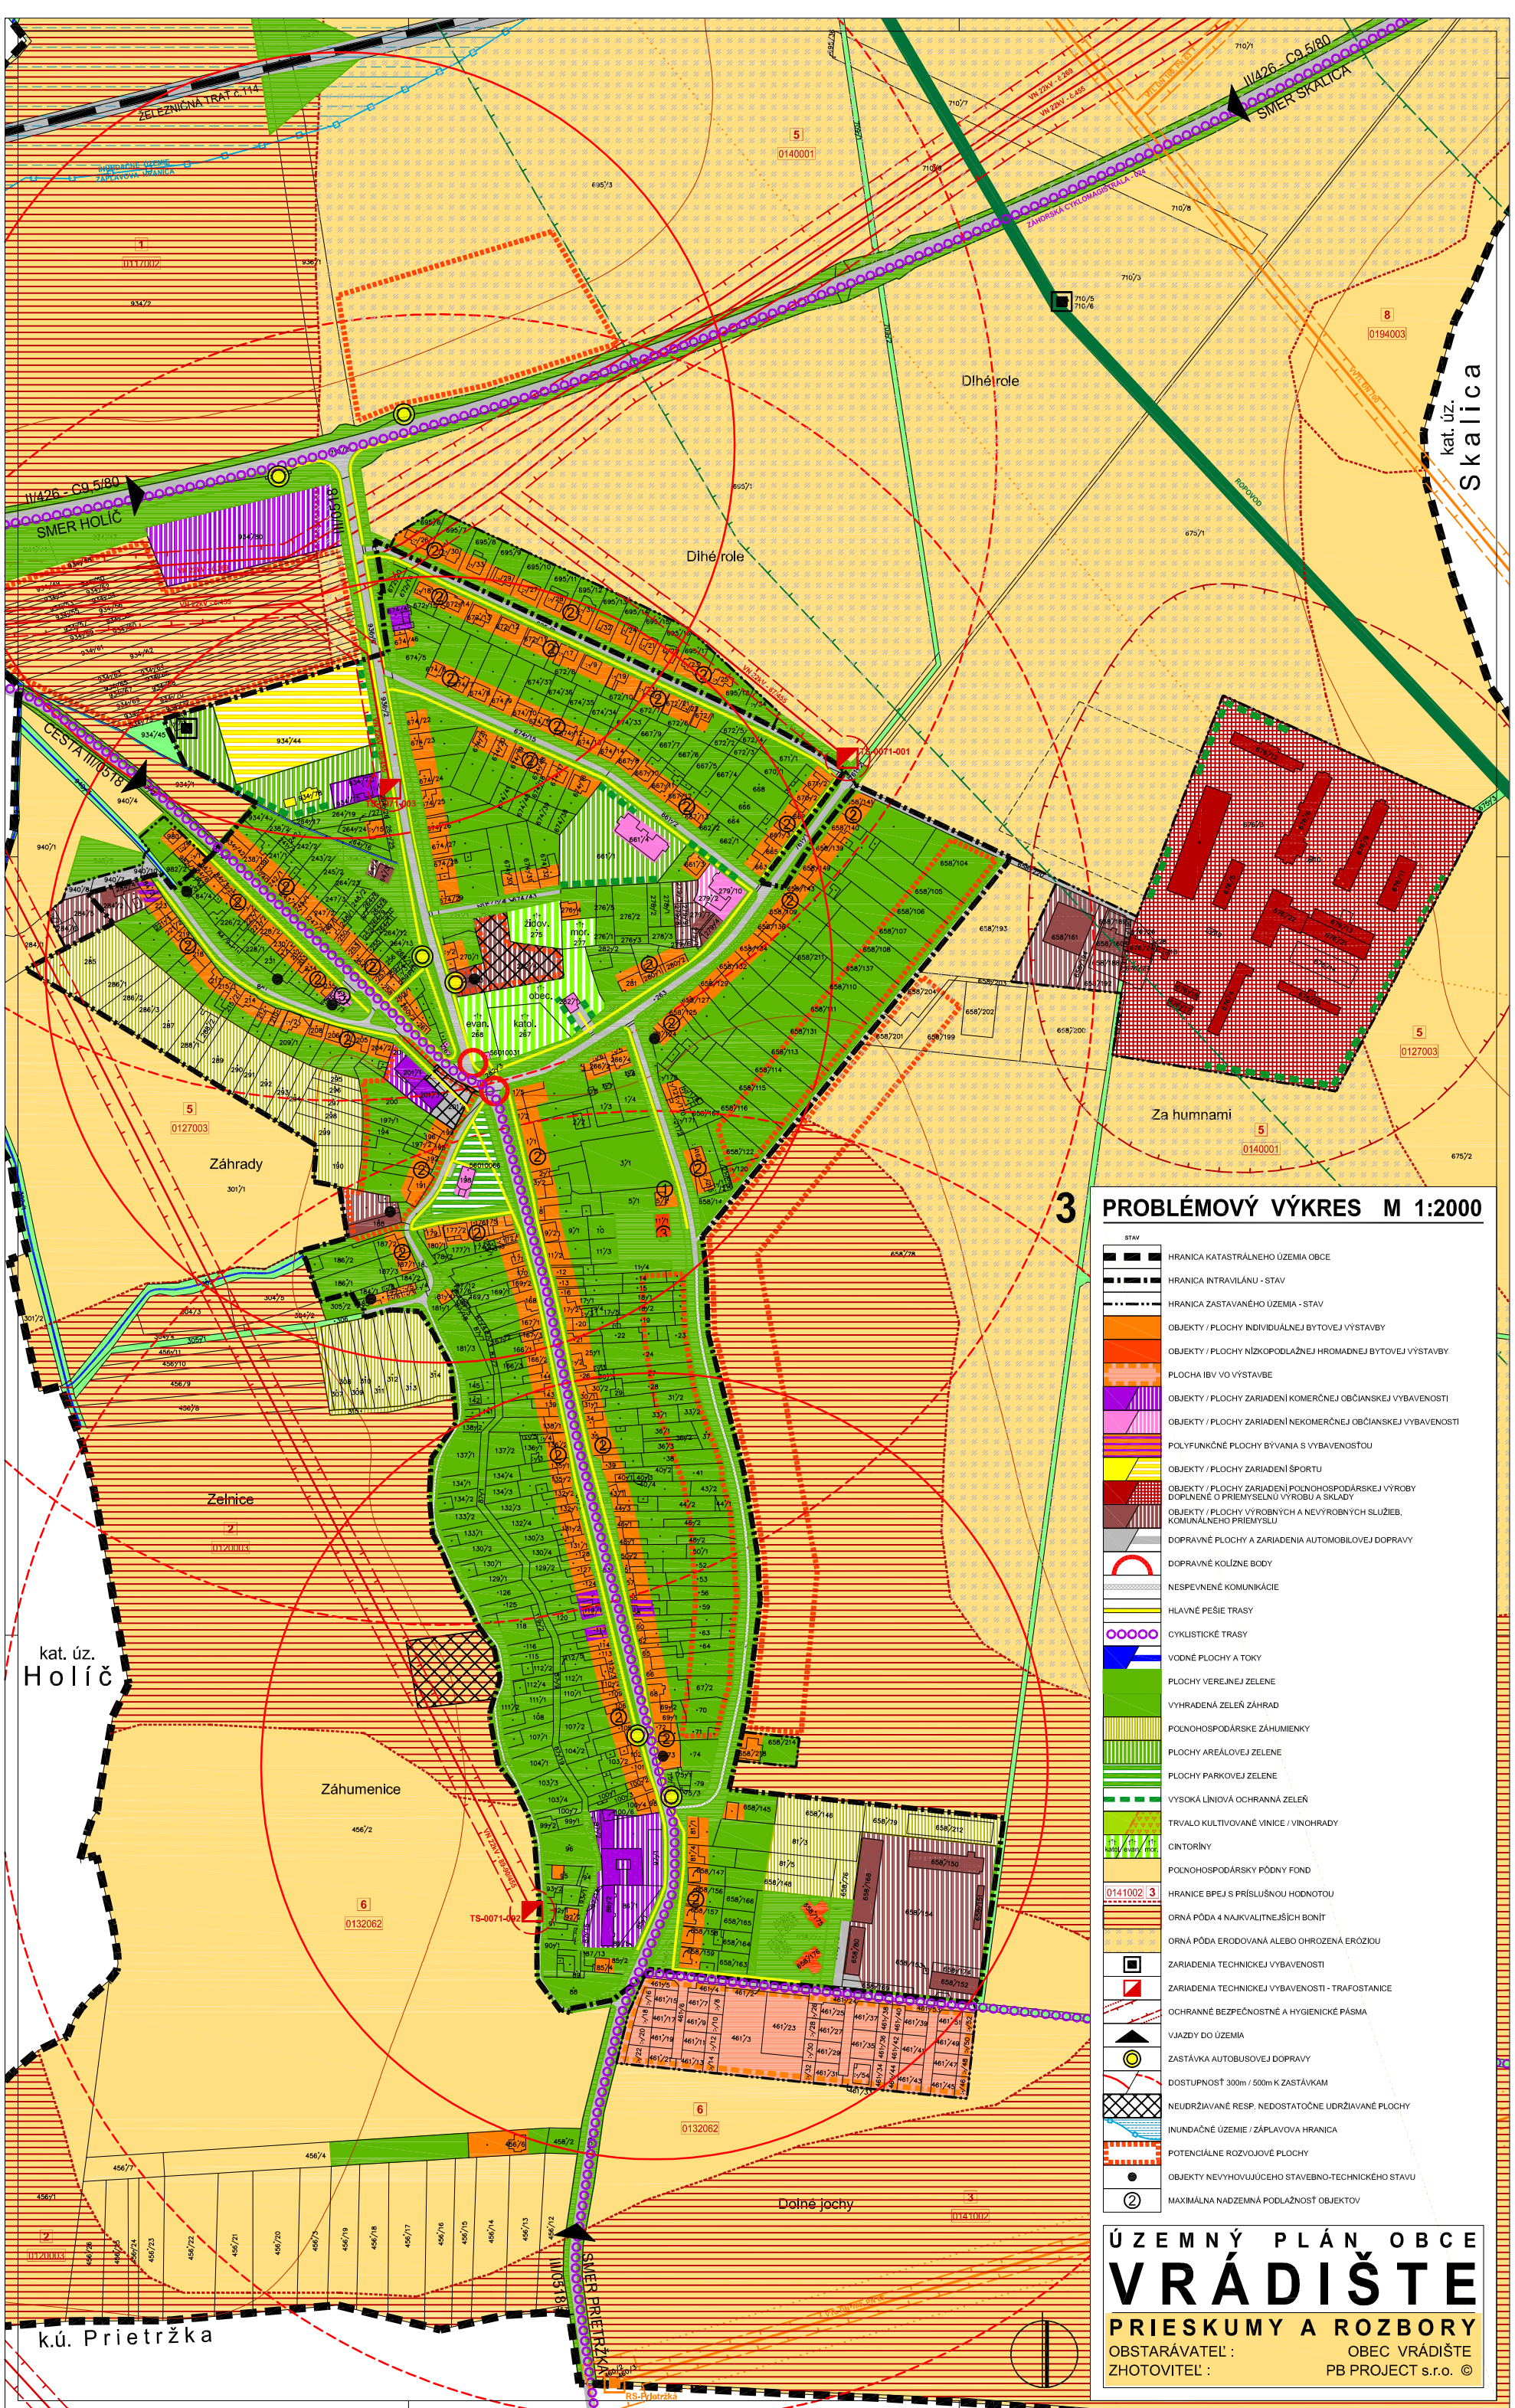

3 PROBLÉMOVÝ VÝKRES M 1:2000

- | STAV | |
|---|--|
| HRANICA KATASTRÁLNEHO ÚZEMIA OBCE | |
| HRANICA INTRAVILÁNU - STAV | |
| HRANICA ZASTAVANÉHO ÚZEMIA - STAV | |
| OBJEKTY / PLOCHY INDIVIDUÁLNEJ BYTOVEJ VÝSTAVBY | |
| OBJEKTY / PLOCHY NÍZKOPODLAŽNEJ HROMADNEJ BYTOVEJ VÝSTAVBY | |
| PLOCHA IBV VO VÝSTAVBE | |
| OBJEKTY / PLOCHY ZARIADENÍ KOMERČNEJ OBČANSKEJ VYBAVENOSTI | |
| OBJEKTY / PLOCHY ZARIADENÍ NEKOMERČNEJ OBČANSKEJ VYBAVENOSTI | |
| POLYFUNKČNÉ PLOCHY BÝVANIA S VYBAVENOSŤOU | |
| OBJEKTY / PLOCHY ZARIADENÍ ŠPORTU | |
| OBJEKTY / PLOCHY ZARIADENÍ POĽNOHOSPODÁRSKEJ VÝROBY
DOPLNENÉ O PRIEMYSELNÚ VÝROBU A SKLADY | |
| OBJEKTY / PLOCHY VÝROBNÝCH A NEVÝROBNÝCH SLUŽIEB,
KOMUNÁLNEHO PRIEMYSLU | |
| DOPRAVNÉ PLOCHY A ZARIADENIA AUTOMOBILOVEJ DOPRAVY | |
| DOPRAVNÉ KOLÍZNE BODY | |
| NESPEVNENÉ KOMUNIKÁCIE | |
| HLAVNÉ PEŠIE TRASY | |
| CYKLISTICKÉ TRASY | |
| VODNÉ PLOCHY A TOKY | |
| PLOCHY VEREJNEJ ZELENE | |
| VYHRADENÁ ZELENÁ ZÁHRAD | |
| POĽNOHOSPODÁRSKE ZÁHUMIENKY | |
| PLOCHY ARÉALOVEJ ZELENE | |
| PLOCHY PARKOVEJ ZELENE | |
| VYSOKÁ LÍŇOVÁ OCHRANNÁ ZELEŇ | |
| TRVALO KULTIVOVANÉ VINICE / VINOHRADY | |
| CINTORINY | |
| POĽNOHOSPODÁRSKY PÓDNÝ FOND | |
| HRANICE BPEJ S PRÍSLUŠNOU HODNOTOU | |
| ORNÁ PÓDA 4 NAJKVALITNEJŠÍCH BONÍ | |
| ORNÁ PÓDA ERODOVANÁ ALEBO OHROZENÁ EROZIAMI | |
| ZARIADENIA TECHNICKEJ VYBAVENOSTI | |
| ZARIADENIA TECHNICKEJ VYBAVENOSTI - TRAFOSTANICE | |
| OCHRANNÉ BEZPEČNOSTNÉ A HYGIENICKE PÁSMA | |
| VJAZDY DO ÚZEMIA | |
| ZASTÁVKA AUTOBUSOVEJ DOPRAVY | |
| DOSTUPNOSŤ 300m / 500m K ZASTÁVKAM | |
| NEUDRŽIAVANÉ RESP. NEDOSTATOČNE UDRŽIAVANÉ PLOCHY | |
| INUNDÁCNE ÚZEMIE / ZÁPLAVOVÁ HRANICA | |
| POTENCIÁLNE ROZVOJOVÉ PLOCHY | |
| OBJEKTY NEVÝVOJUJÚCEHO STAVEBNO-TECHNICKÉHO STAVU | |
| MAXIMÁLNA NADZEMNÁ PODLAŽNOSŤ OBJEKTOV | |

ÚZEMNÝ PLÁN OBCE
VRÁDIŠŤE
PRIESKUMY A ROZBORY
OBSTARÁVATEĽ : OBEC VRÁDIŠŤE
ZHOTOVITEĽ : PB PROJECT s.r.o. ©