


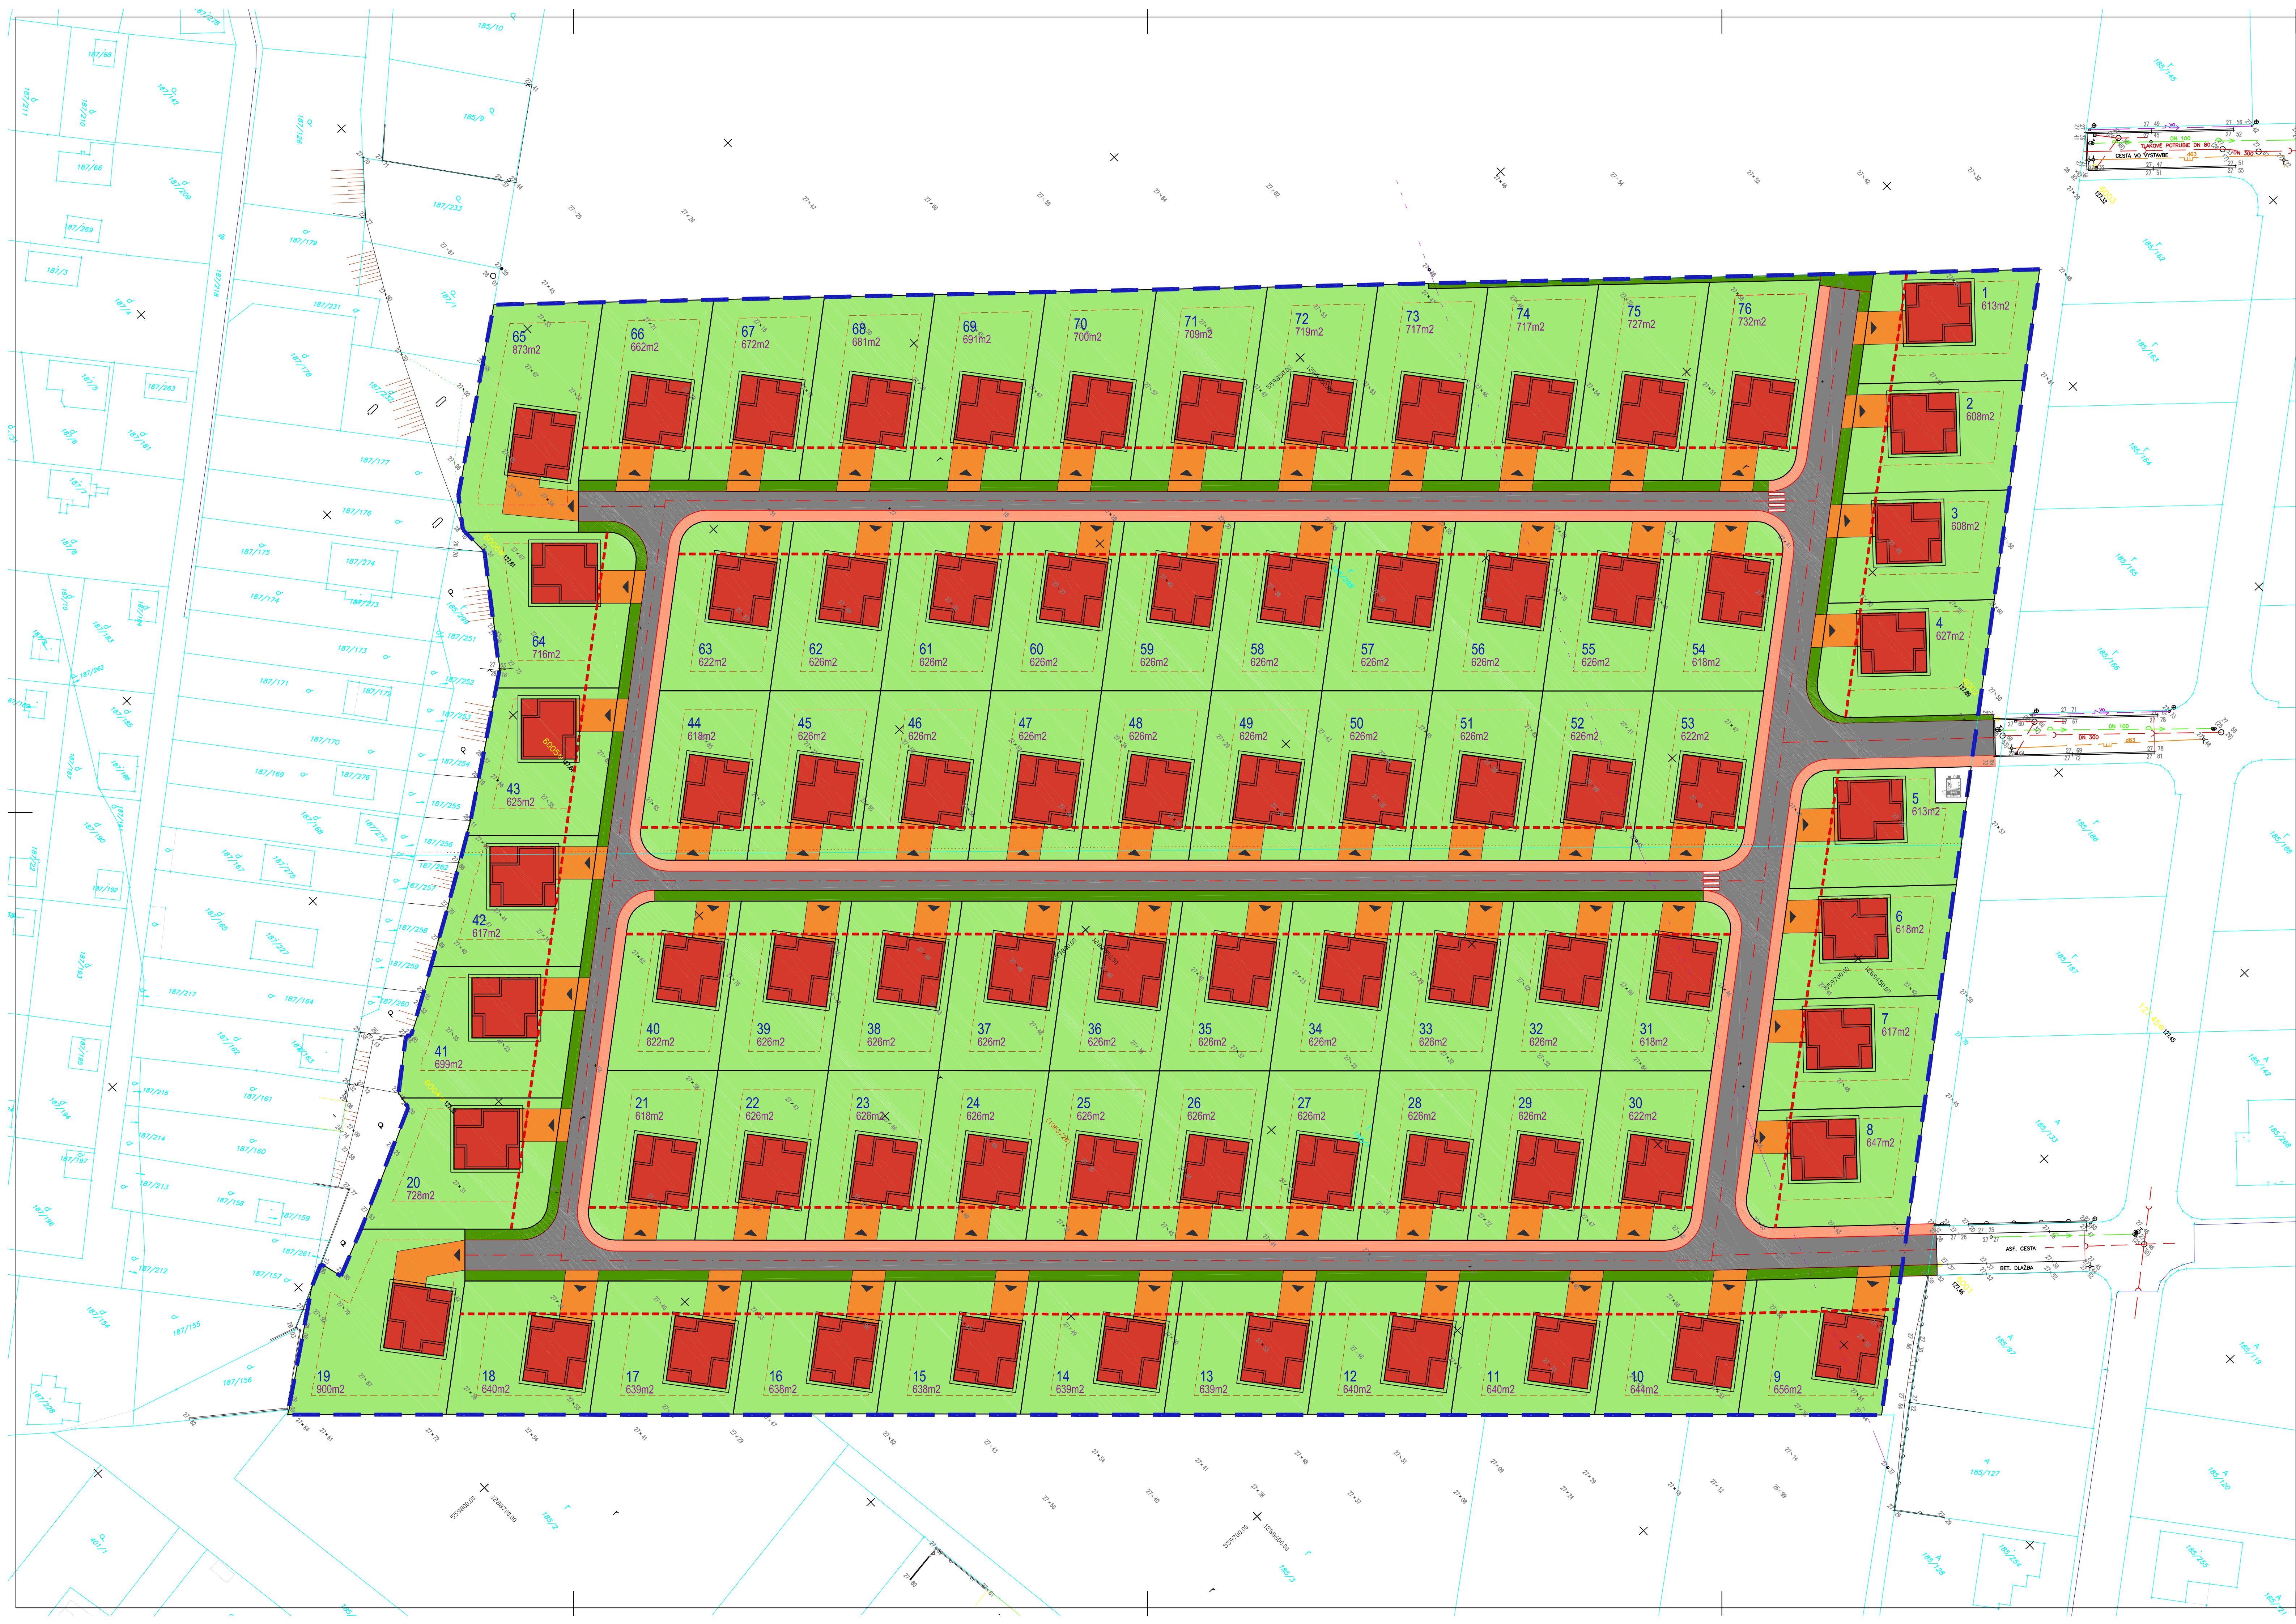

- LEGENDA
- podrobný bod
 - bod Kn-stavu
 - trigonometrický, polygónový bod
 - st?p, stožiar
 - betónový st?p
 - hydrant podzemný
 - uzáver
 - uzáver plynovodu
 - vpusť
 - svietidlo na stožiar
 - kanalizačná šachta
 - orná pôda
 - zôhrada
 - ovocný sad
 - lesná pôda
 - listnatý les
 - krovie
 - dvor + ost. stav. plocha
 - cesta + komunikácia
 - ostatná plocha
 - vodný tok
 - budova murovaná
 - budova drevená
 - vjazd na pozemok
 - drôtený, kovový plot
 - murovaný plot
 - voda pitná podz. over.
 - kanalizácia podz. over.
 - kanalizácia dažďová podz. over.
 - plyn stredotlaký podz. over.
 - silnoprúd VN nadz.
 - silnoprúd V0 podz. over.
 - KN stav

LEGENDA - NAVRHOVANÝ STAV

- NAVRHOVANÁ ZÁSTAVBA RD
- ZELEN ZÁHRAD A RODINNÝCH DOMOV
- VEREJNÁ A OCHRANNÁ ZELEN
- CHODNÍKY A PEŠIE PLOCHY
- VSTUPY DO RD
- DOPRAVNÉ KOMUNIKÁCIE
- ORIENTÁCIE HLAVNÝCH VSTUPOV DO RD
- MAXIMÁLNE STAVEBNÉ ČIARY
- VÝMERY STAVEBNÝCH PARCEL
- VYMEDZENIE CELÉHO RIEŠENÉHO ÚZEMIA
- ULIČNÁ ČIARA
- ČÍSLA STAVEBNÝCH PARCEL

Nálezitosťami a presnosťou zodpovedá predpisom.
Inžinierske siete sú zakreslené len informatívne, pred zahájením výkopých prác je nutné ich vytýčiť
v teréne dotknutými správcami sietí !!!

IBV Alžbetin Dvor II					
Dokumentácia pre územné rozhodnutie					
objednávateľ :	RTP 01 s.r.o. Zaborského 42, 831 03 Bratislava E-mail : sekretariat@releposlovakia.sk	VOC :	Bratislavský Staviteľský Ústredný úrad Katastrálne územie (číslo) :		
spracovateľ :	atelier 3ab s.r.o. Zaborského 42, 831 03 Bratislava E-mail : atelier@3ab.sk	oddel :	Ing.arch.Andrej Drgoňa		
obsah výkresu :	Komplexný urbanistický návrh			3ab s.r.o. Zaborského 42, 831 03 Bratislava Tel.: +421 68 68 68 68 Fax: +421 68 68 68 68 E-mail: info@3ab.sk	
výkres číslo :	3	máškva :	1:500	rok :	2016