PÔDORYS

M 1:200

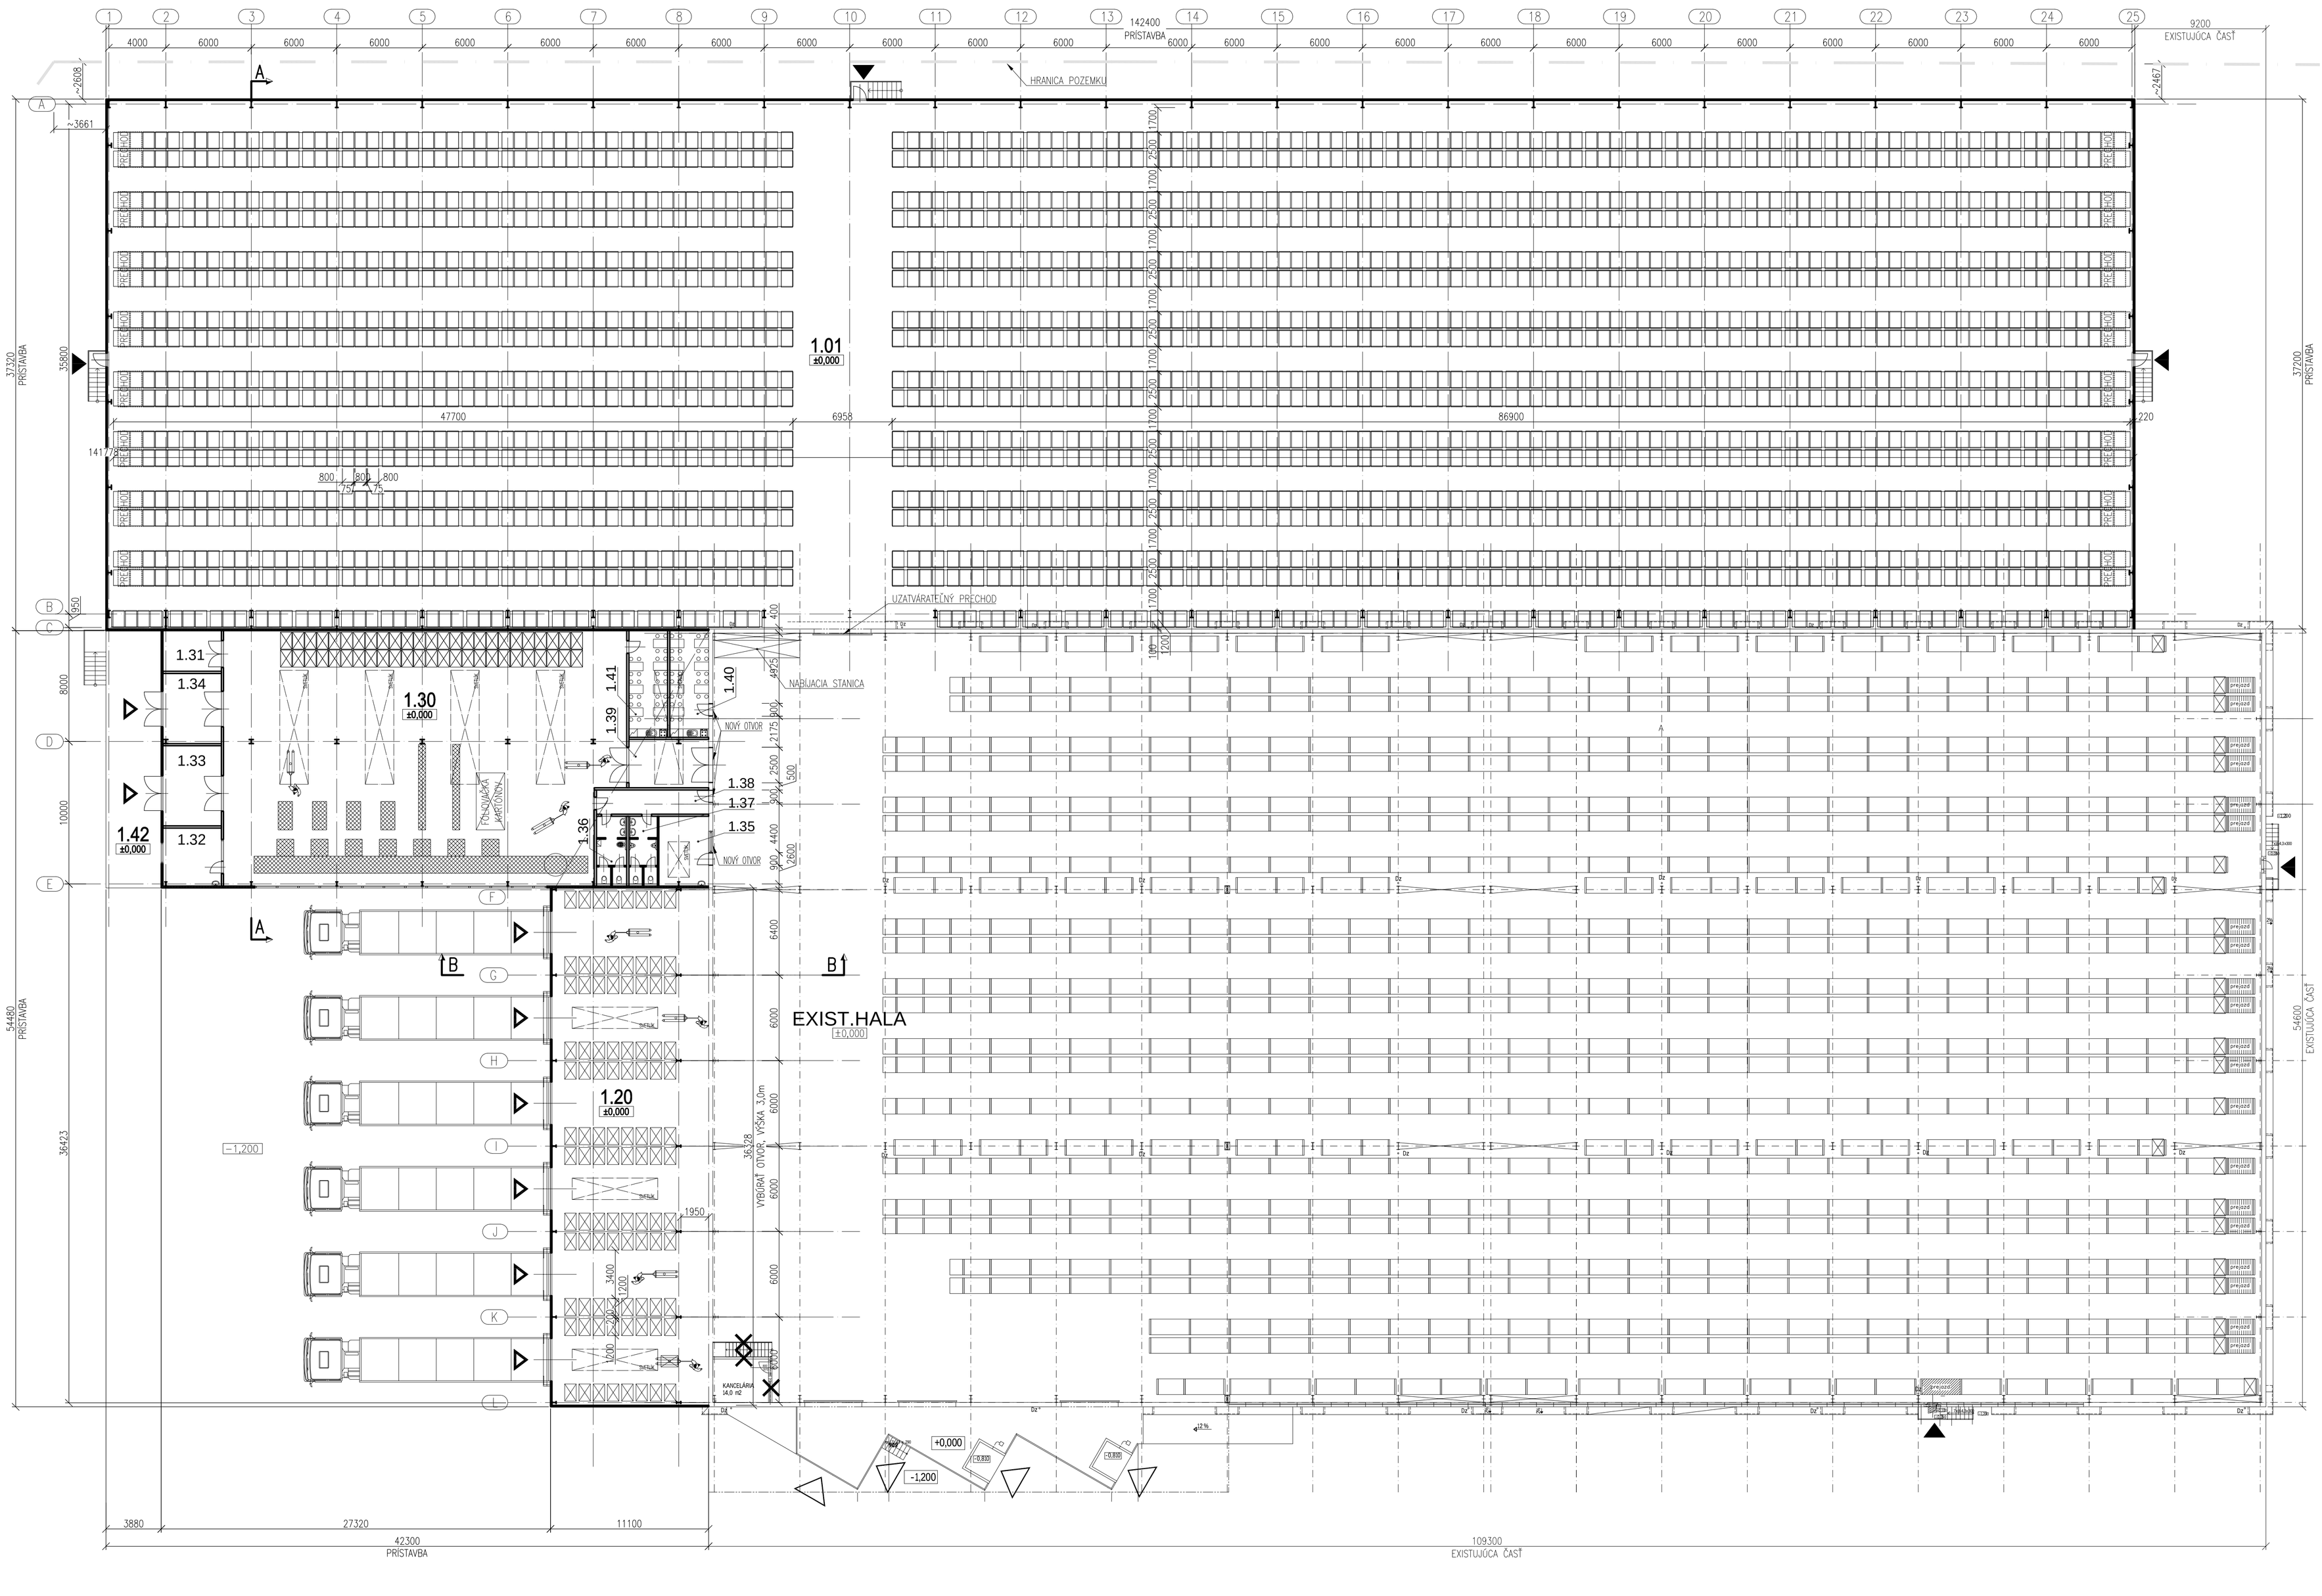

LEGENDA MIESTNOSTÍ:

SO.01 – SKLADOVÁ HALA		
1.01	SKLADOVÁ HALA	5297m²
SO.02 – EXPEDÍCIA		
1.20	EXPEDÍCIA	403m²
SO.03 – CSZ (CENTRUM SLUŽIEB ZÁKAZNÍKOM)		
1.30	PREBAĽOVANIE	492m²
1.31	MIESTNOSŤ PRE KOMPRESOR	12m²
1.32	KANCELÁRIA I.	17m²
1.33	VÝSTUP – VRATNÉ OBALY+ODPADY	23m²
1.34	VSTUP – OBALY A POMOCNÉ MAT.	20m²
1.35	KANCELÁRIA II.	19m²
1.36	WC – ŽENY	10m²
1.37	WC – MUŽI	9m²
1.38	CHODBA – ZAMESTNANCI	13m²
1.39	CHODBA – MATERIÁL	19m²
1.40	DENNÁ MIESTNOSŤ I.	20m²
1.41	DENNÁ MIESTNOSŤ II.	20m²
1.42	NÁKLADNÁ RAMPA	70m²
		744m²
EXISTUJÚCA HALA		5870m²

LEGENDA ZNAČIEK:

- VSTUP PRE ZAMESTNANCOV
- VSTUP DO SKLADU PRE NÁKLADNÉ VOZIDLÁ
- EXISTUJÚCI VSTUP DO SKLADU PRE NÁKLADNÉ VOZIDLÁ
- ZRUŠENÉ KONŠTRUKCIE
- HRANICA POZEMKU

KAPACITA SKLADOVEJ HALY JE ~12 000 PALIET ULOŽENÝCH V REGÁLOCH

±0,000=254,610m n.m.

Investor: RONA a.s.
Schreiberova 365
020 61 Lednické Rovne

Číslo zákazky: 1271038 2016 STP

Zmena - Index:	Dátum	Meno	Poznámka:

Tento výkres môže byť zmenený len v systéme CAD !

	Meno	Podpis
Manager projektu:	Ing. Jaroslav Repa	
Zodp. projektant:	Ing. Zdenka Makarová	
Vypracoval:	Ing. Pavol Kobza	
Kreslil:	Ing. Pavol Kobza	
Kontroloval:	Ing. Jaroslav Repa	

Číslo dokumentu: SO 000 C0 00 **002** a

Mierka: 1:200 | Dátum: 07/2016 | Formát: xA4 | Počet list.: 1

Objekt: **SO.01, SO.02, SO.03**
Časť:

Stupeň projektovej dokumentácie: Dokumentácia pre územné rozhodnutie | Kód: DUR

Projekt:
Rozšírenie velkokapacitného skladu HV SO.18 SKLADOVÁ HALA
Miesto stavby: areál Rona a.s.

STAVOKOV PROJEKT s.r.o.
Brnianska 10
911 05 Trenčín
tel.: 00421 / 32 / 640 27 34
tel., fax: 00421 / 32 / 640 27 35
e-mail: repa@stavokovprojekt.sk

Názov výkresu: PÔDORYS

Archívne číslo: 038 2016 SO 000 C0 00 **002**

Graf.software: AUTOCAD | Komunikacia: dwg , dxf | Statik.software: SCIA NEXIS | Komunikácia: .epw