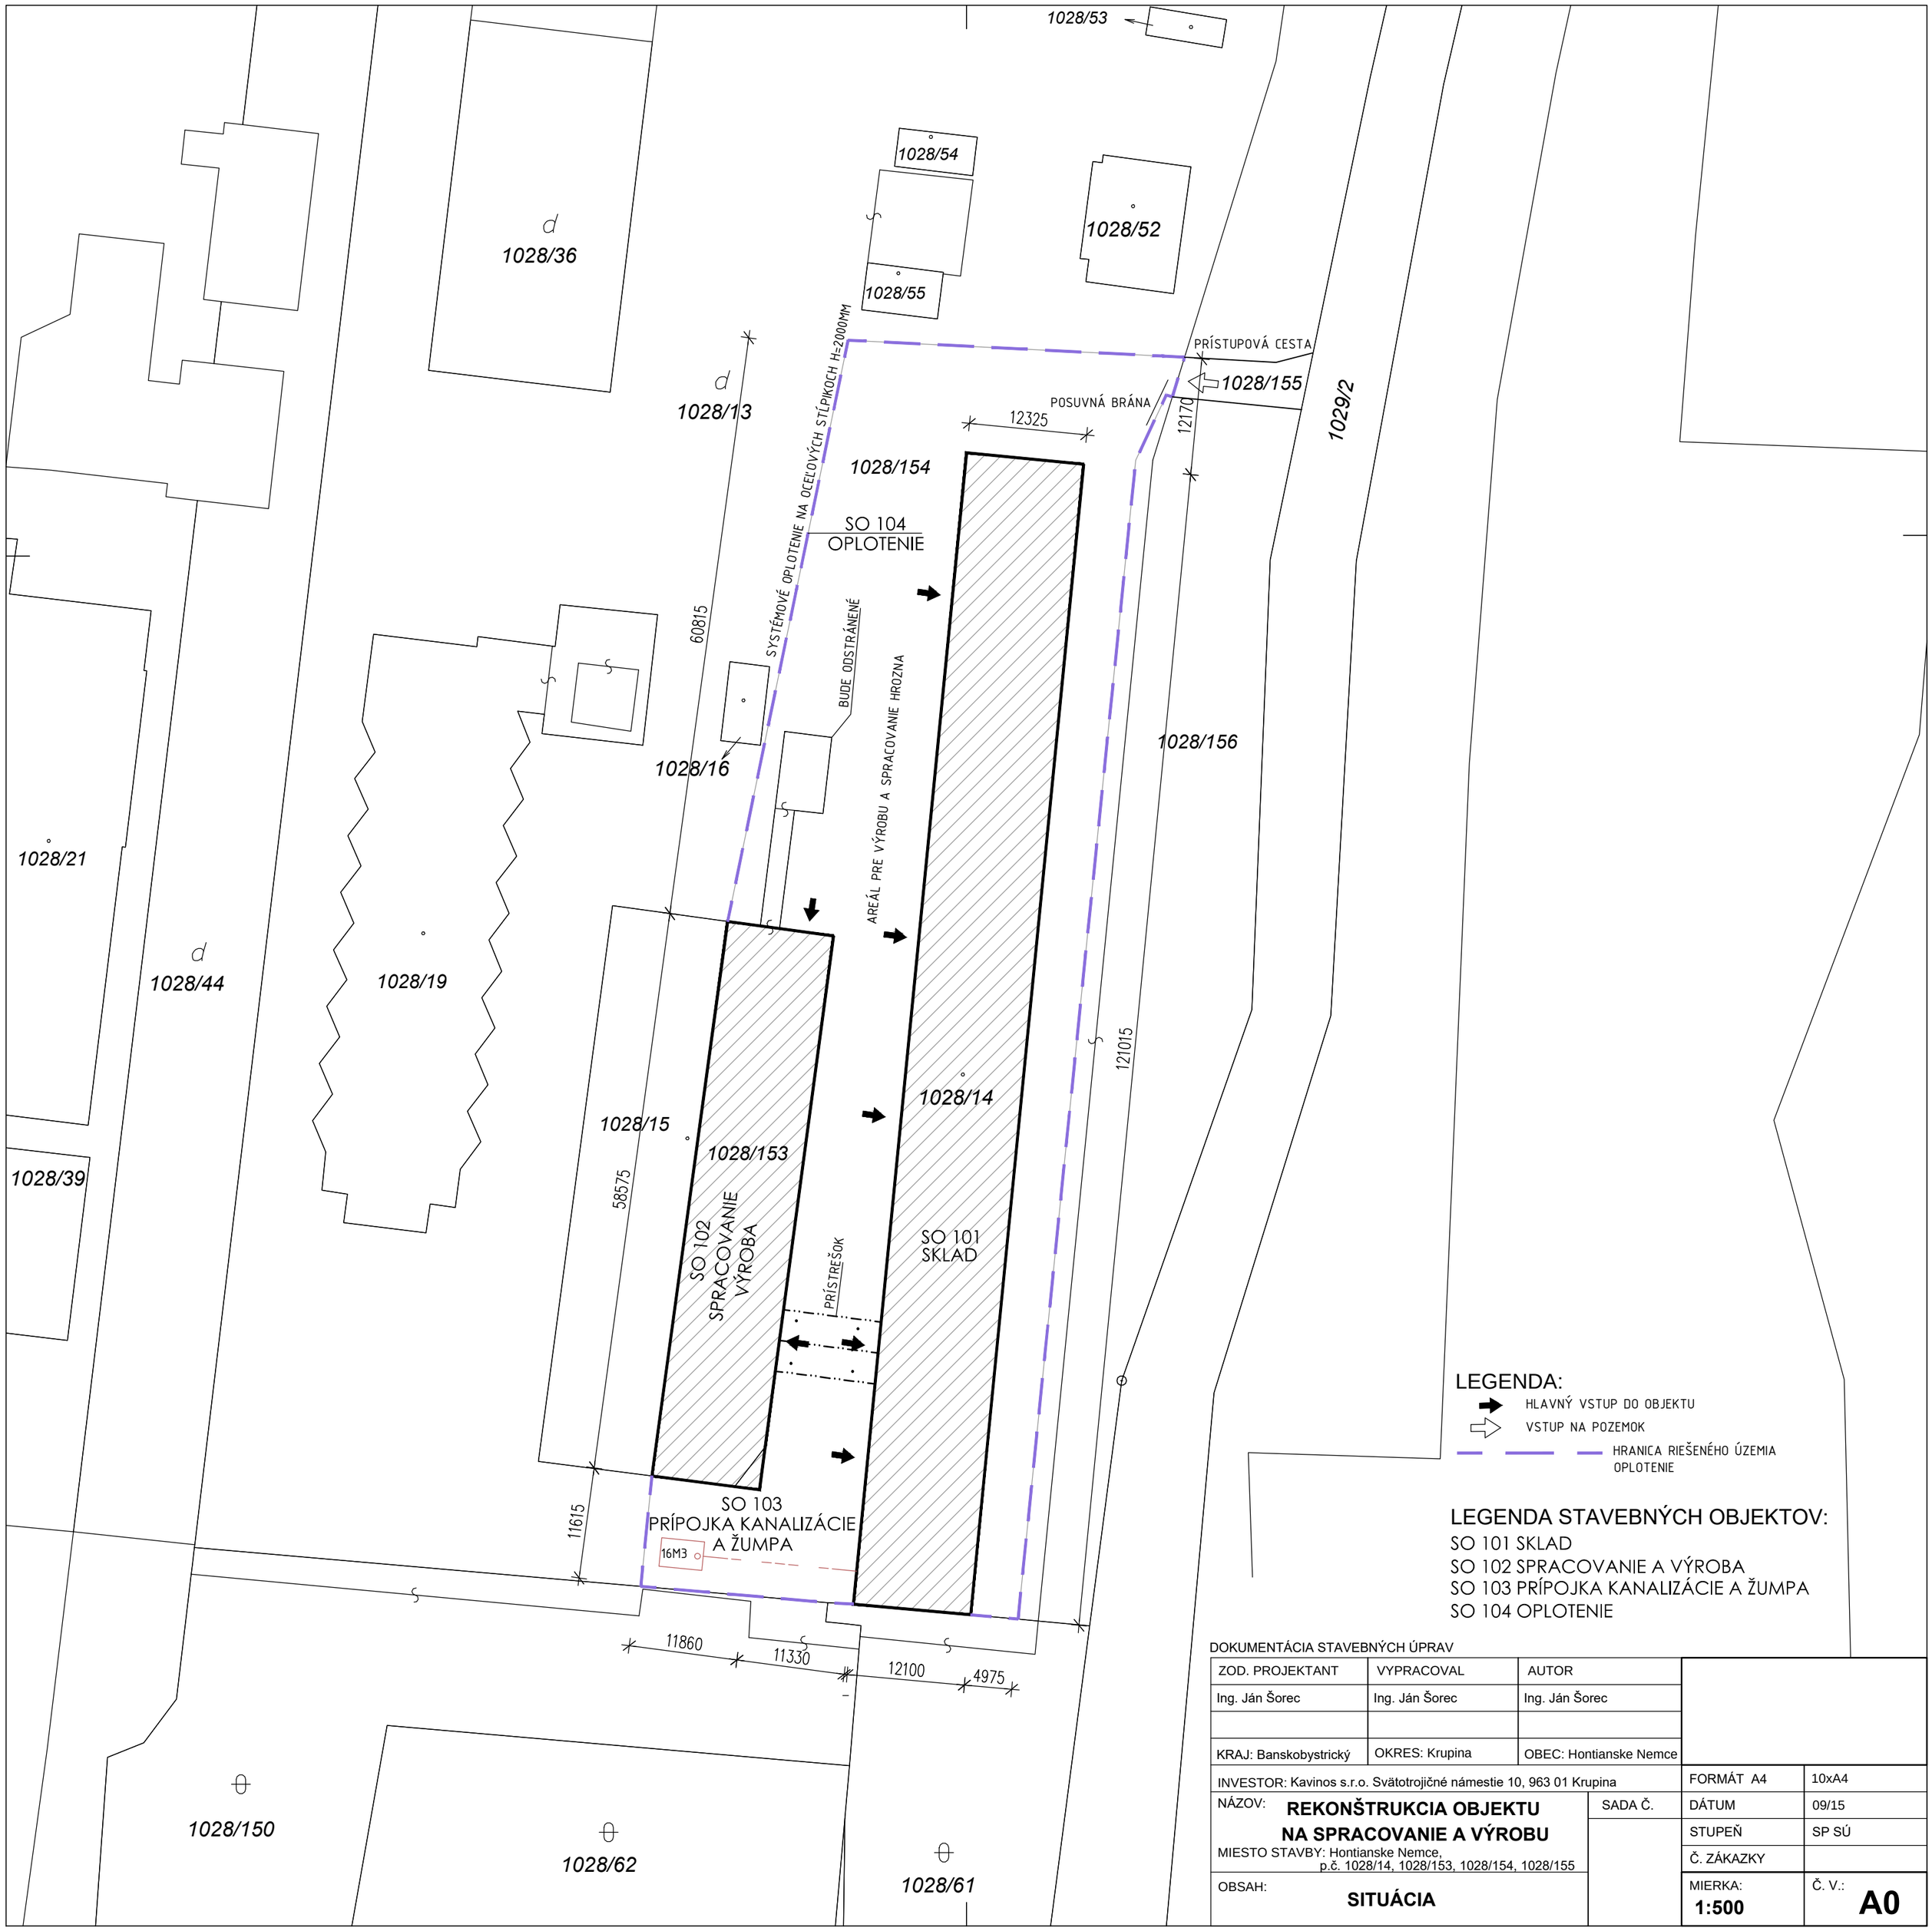


LEGENDA:

- HLAVNÝ VSTUP DO OBJEKTU
- VSTUP NA POZEMOK
- HRANICA RIEŠENÉHO ÚZEMIA OPLOTENIE

LEGENDA STAVEBNÝCH OBJEKTOV:

SO 101 SKLAD
SO 102 SPRACOVANIE A VÝROBA
SO 103 PRÍPOJKA KANALIZÁCIE A ŽUMPA
SO 104 OPLOTENIE

DOKUMENTÁCIA STAVEBNÝCH ÚPRAV

ZOD. PROJEKTANT	VYPRACOVAL	AUTOR
Ing. Ján Šorec	Ing. Ján Šorec	Ing. Ján Šorec
KRAJ: Banskobystrický	OKRES: Krupina	OBEC: Hontianske Nemce

INVESTOR: Kavinos s.r.o. Svätotrojičné námestie 10, 963 01 Krupina

NÁZOV: **REKONŠTRUKCIA OBJEKTU NA SPRACOVANIE A VÝROBU**

MIESTO STAVBY: Hontianske Nemce, p.č. 1028/14, 1028/153, 1028/154, 1028/155

SADA Č.

OBSAH: **SITUÁCIA**

FORMÁT A4	10xA4
DÁTUM	09/15
STUPEŇ	SP SÚ
Č. ZÁKAZKY	
MIERKA: **1:500**	Č. V.: **A0**