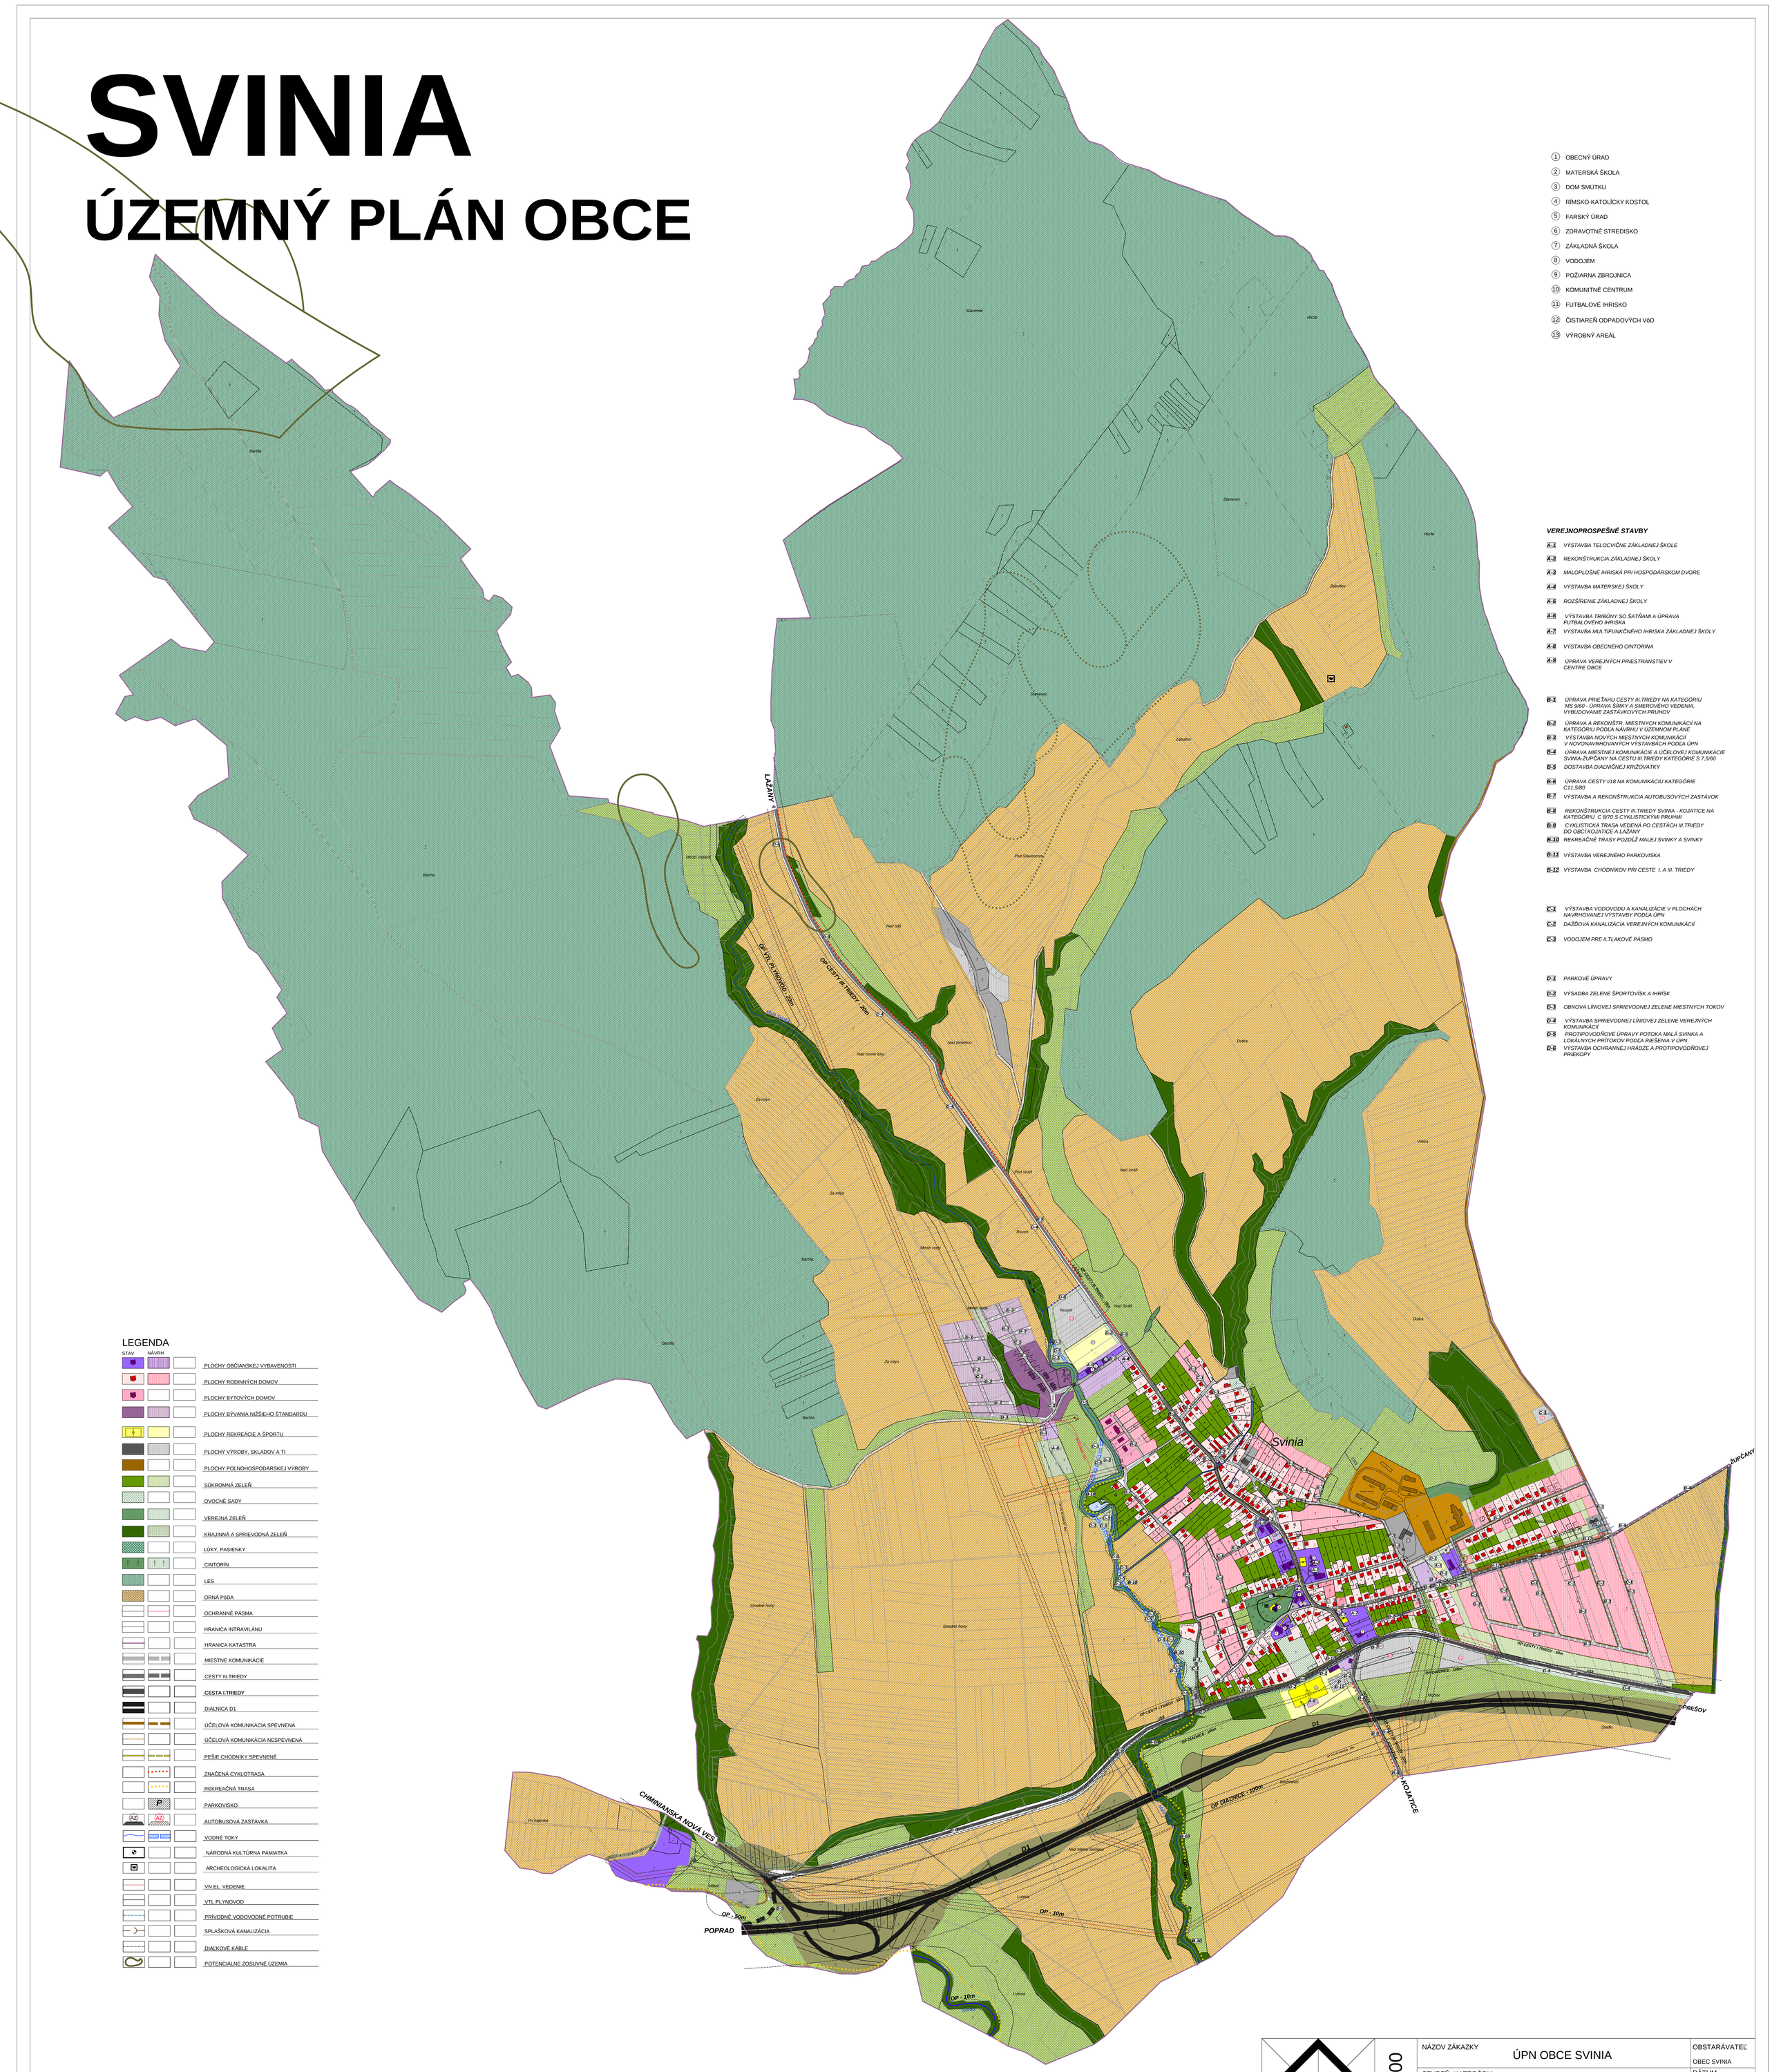
SVINIA

ÚZEMNÝ PLÁN OBCE


Baníša
Slávenec
Hôľe
Zábuštín
Slávenec
Hôľe
Zábuštín
Slávenec
Zábuštín
LAŽANY
Medzi vodami
Baníša
Nad salaš
OP CESTY III.TRIEDY - 20m
OP VTE, PLYNOVOD - 20m
Nad tehelňou
Nad horné laky
Za mlyn
Pod Slávencom
Dubka
Vinica
Nad salaš
Za mlyn
Rovné
Medzi vodami
Baníša
Za mlyn
Baníša
Nad Salaš
Dubka
Svinia
Stredné hony
Stredné hony
OP CESTY I.TRIEDY - 50m
OP DIAĽNICE - 100m
Hatkor
Skalín
D1
PREŠOV
ŽUPČANY
OP DIAĽNICE - 100m
Rozhranie
CHMINIANSKA NOVÁ VES
Pri hájenke
Nad Malou Svinkou
Lúčina
OP - 50m
POPRAD
OP - 10m
OP - 10m
Lúčina
Mokraď
B-18
B-18
B-18