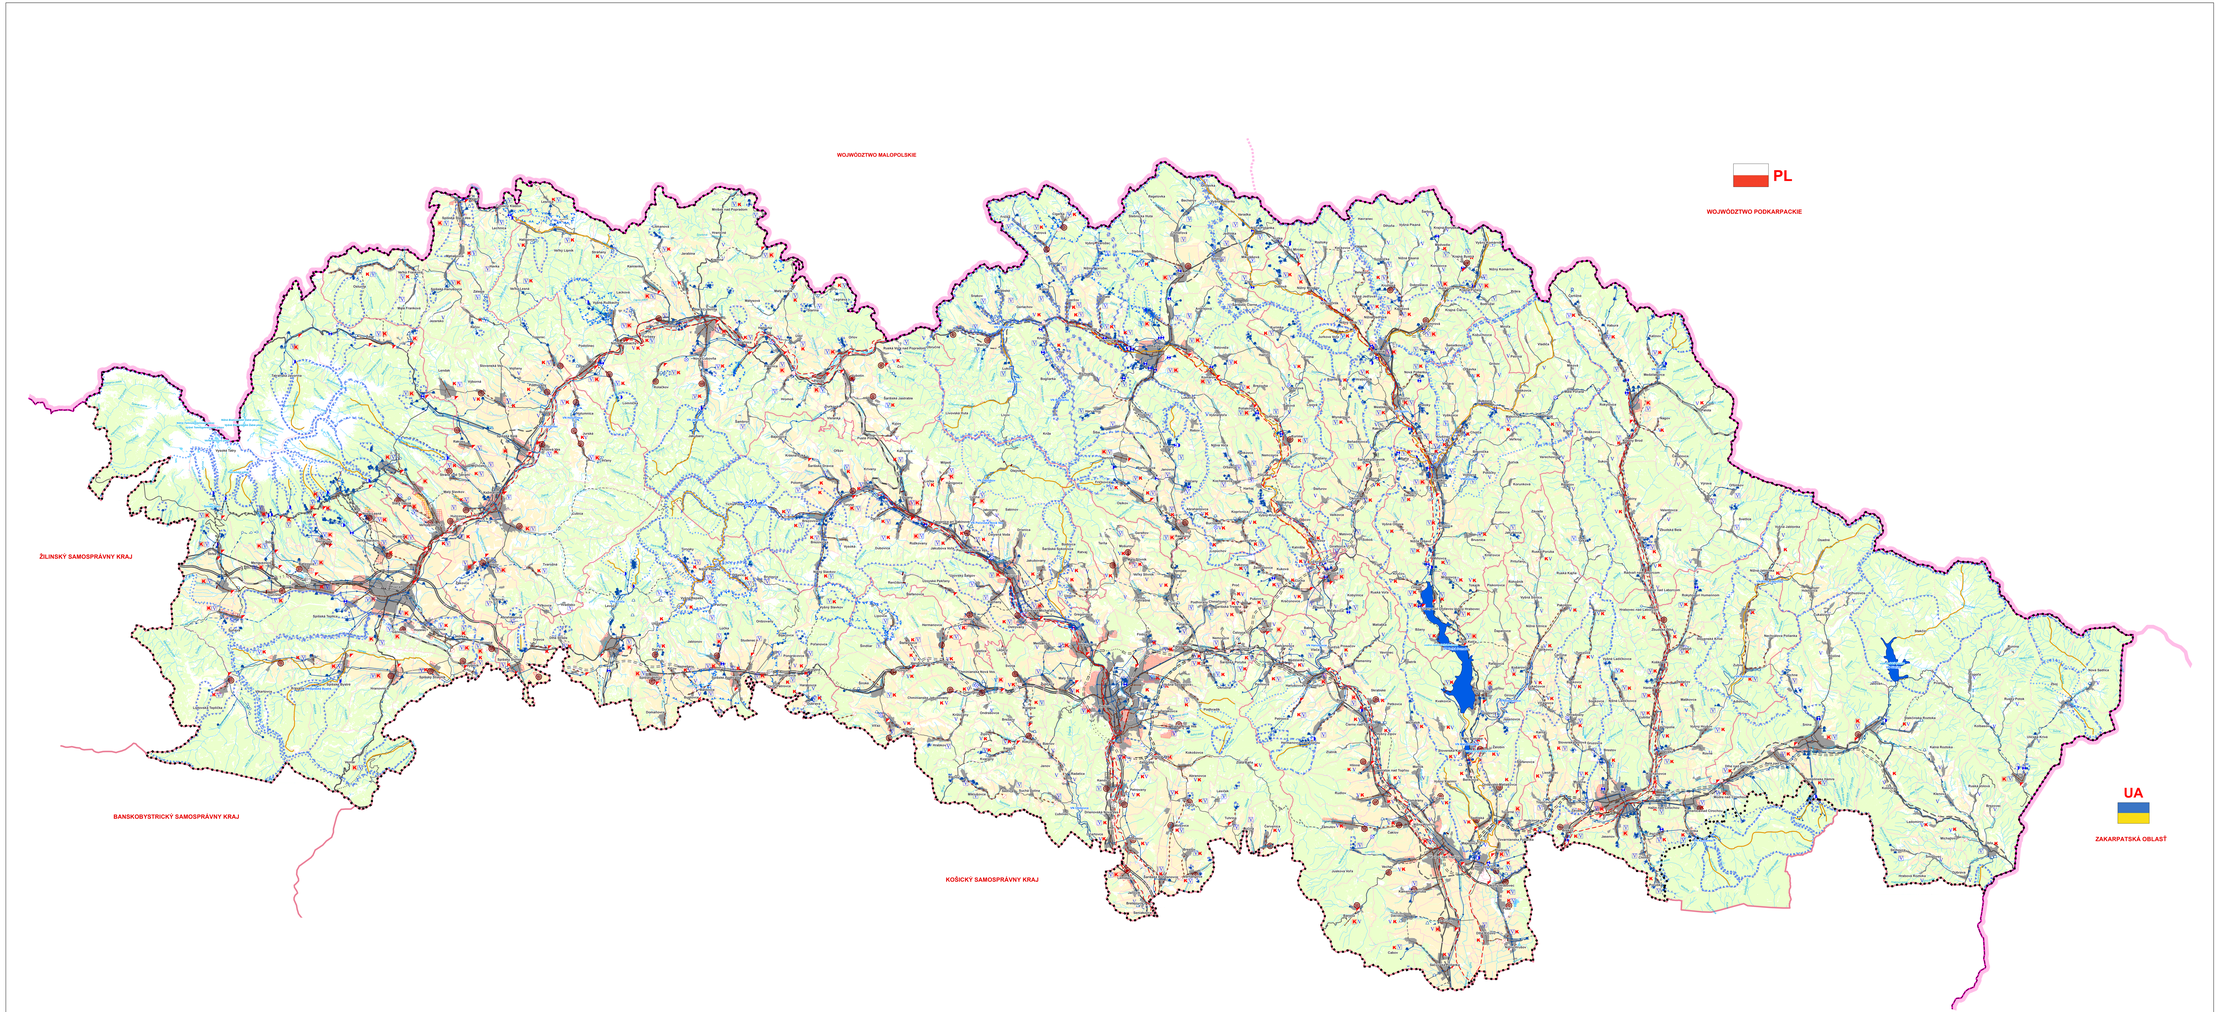

Informačný systém katastra nehnuteľností © Úrad geodézie, kartografie a katastra Slovenskej republiky, august 2014.
Mapový podklad © Úrad geodézie, kartografie a katastra Slovenskej republiky, číslo objednávky 352432/ z 7.02.2014.
Vektorová mapa Slovenska v mierke 1: 200 000 © Topografický ústav Banská Bystrica, 2004. Znění zmluvy 769/1-1774/2014 z 20.07.2014 distribuuje Geodetický a kartografický ústav Bratislava na základe kúpnej zmluvy uzavretej medzi Topografickým ústavom Banská Bystrica a Geodetickým a kartografickým ústavom Bratislava

1. etapa Územného plánu Prešovského samosprávneho kraja
je spolufinancovaná Európskou úniou z Európskeho fondu regionálneho rozvoja a rozpočtu
Prešovského samosprávneho kraja.
Európsky fond regionálneho rozvoja
"Investícia do vašej budúcnosti"

ÚZEMNÝ PLÁN PREŠOVSKÉHO SAMOSPRÁVNEHO KRAJA

LEGENDA:

Stav	Zámer	
		Štátna hranica
		Hranica kraja
		Hranica okresu
		Hranica katastrálneho územia
		Hranica mestského územia
		Zastavané územie obce podľa KN
		Rozvojové územie obce
		Územie intenzívnej urbanizácie
		Vodný tok
		Vodná plocha
		Podzemný vodný zdroj
		Vodojem
		Čerpacia stanica
		Úpravňa vody
		Stoka s vodovodom
		Hranica chránených vodohospodárskych oblastí
		Ochranné pásmo zdroja pitných vôd 2. stupňa
		Ochranné pásmo zdroja pitných vôd 3. stupňa
		Hlavný skupinový privádzač pitnej vody
		Vodná nádrž
		Vodná nádrž kategória A
		Vodná nádrž kategória B
		Vodná nádrž kategória C
		Vodná nádrž kategória E (vodárenská)
		Ochranné hrádze
		Vodárenský tok
		Povodie vodárenského toku
		Hranica inundačného územia
		Zátopové územie - polder
		Minerálny prameň
		Ochranné pásmo prírodných minerálnych a prírodných liečivých zdrojov I. stupňa
		Ochranné pásmo prírodných minerálnych a prírodných liečivých zdrojov II. stupňa
		Čerpacie stanovištia vôd
		Stoka s kanalizáciou
		Skupinový kanalizačný zberač

KONCEPT NÁVRHU

Obstarávateľ: Prešovský samosprávny kraj
Poverený obstarávateľ: Ing. Jaroslav Lizák, EVČ:251
Slnečná 20, Ľubica
Spracovateľ: Slovak Medical Company, a.s.
Duchnovičovo námestie 1, Prešov
Hlavný riešiteľ: Ing. Arch. Jozef Kužma, EVČ:1203AA

Dátum: September 2015

S

MIERKA

1: 100 000

VODNÉ HOSPODÁRSTVO

4