

# HNIEZDNE


## ÚZEMNÝ PLÁN OBCE

- |     |   |
|-----|---|
| C-1 | VÝSTAVBA VODOVODU A KANALIZÁCIE V PLŔCHÁCH NAVRHOVANEJ VÝSTAVBY PODLA ÚPN |
| C-2 | ROZBUŠENIE ČOV  |
| C-3 | DOBUŠOVANIE KANALIZÁCIE A VODOVODU V EXISTUJÚCEJ ZÁSTAVBE                 |
| C-4 | VÝSTAVBA LOKÁLNEHO VODOVODU PRE REK. ZÓNÚ KÚPEĽ / ÚDOLIE MLADEŽ /         |
| C-5 | VÝSTAVBA BIOCISTY PRE REK. ZÓNÚ KÚPEĽ / ÚDOLIE MLADEŽ                     |
| C-6 | PRELŔŽKA VZDUŠNÉJ VN VEDENIA NA IZ VZDUCH / INVESTICIA OBCE /             |
| D-1 | REKONŠTRUKCIA A DOSTAVA LAVOBRZEHNÉJ PROTI VODOVNEJ HRADE NA RIEK. POHRAD |
| D-2 | VÝSTAVBA MALÝCH VODNÝCH PLŔCH NA KAMENSKOM POTOKU                         |
| D-3 | VÝSTAVBA ZÁCHYTNEJ POLDRA NA KAMENSKOM P                                  |
| D-4 | VÝSTAVBA ZASAKOVACIEHO PÁŠU   |
| D-5 | VÝSADBA SPRIEVODNEJ KRAJINNEJ ZELENÉ                                      |
| D-6 | UPRAVA REKONŠTRUKCIE ŽELEZNICHO MOSTA                                     |

- |     |   |
|-----|---|
| D-1 | REKONŠTRUKCIA A DOSTAVBA L'AVOBREŽNEJ PROTIPOVODNÝEJ HRÁDZE NA RIEKE POPRAD |
| D-2 | VÝSTAVBA MALÝCH VODNÝCH PLÁCH NA KAMIENSKOM POTOKU                          |
| D-3 | VÝSTAVBA ZÁCHYTNEJ POLDRA NA KAMIENSKOM POTOKU                              |
| D-4 | VÝSTAVBA ZASAKOVACIEHO PÁSU   |
| D-5 | VÝSADBA SPRIEVODNEJ KRAJINNEJ ZELENÉ  |
| D-6 | ÚPRAVA - REKONŠTRUKCIA ŽELEZNIČNÉHO MOSTA                                   |

## LEGENDA

STAV	NÁVRH			
				VODOVOD
				SPLAŠKOVÁ KANALIZÁCIA
				HLAVNÉ VODOVODNÉ RADY
				VODNÉ TOKY
				ZÁPLAVOVÉ ÚZEMIE
				VODNÁ PLOCHA
				POLDER
				OCHRANNÉ PÁSMA
				HRANICA INTRAVILÁNIU
				OCHRANNÁ PROTIPOVODNOVÁ HRÁDZA
				PROTIPOVODNOVÁ PREHRÁDKA

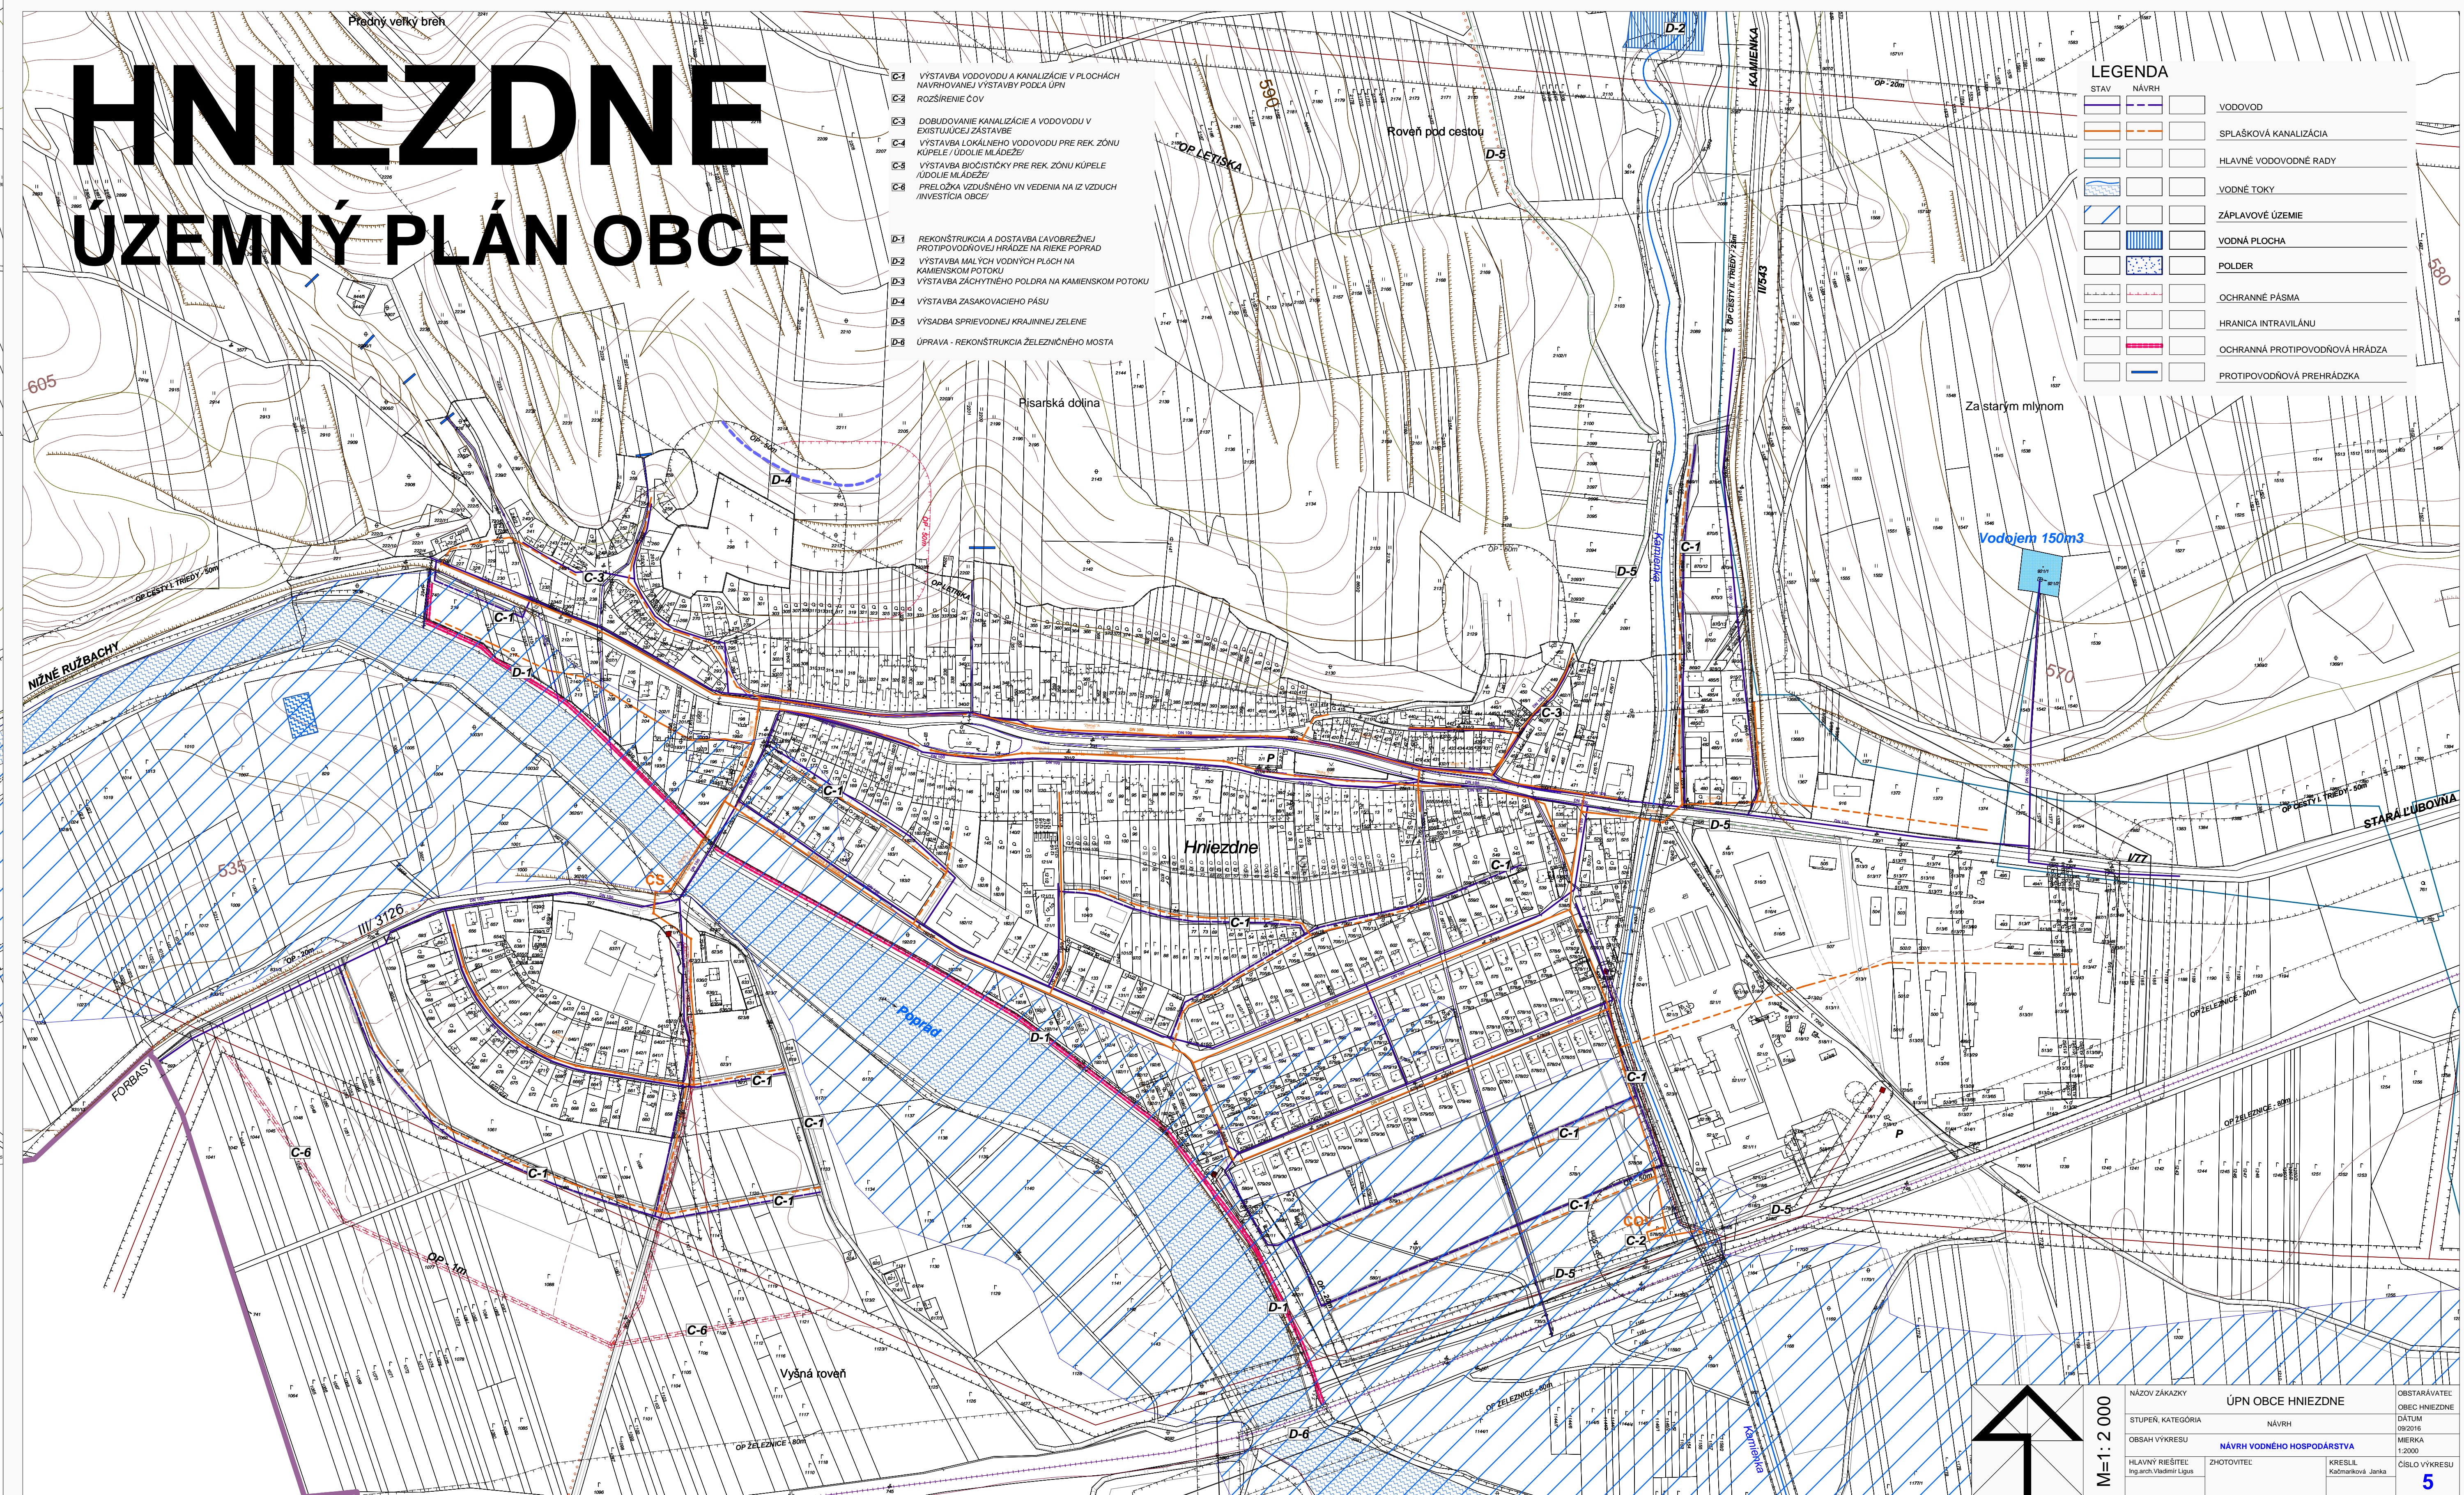

M=1: 2 000

NÁZOV ZÁKAZKY	ÚPÍN OBCE HNIEZDNE
---------------	--------------------

STUPEŇ, KATEGÓRIA	NÁVRH
-------------------	-------

OBSAH VÝKRESU	NÁVRH VODNÉHO HOSPODÁŘSTVÍ
---------------	----------------------------

HLAVNÝ RIEŠITEĽ Ing.arch.Vladimír Liguš	ZHOTOVITEĽ
--	------------

--	--	--

INSTRÁVATEL

TUM  
2018ERKA  
0000

**SLO VÝKRESU**

5