



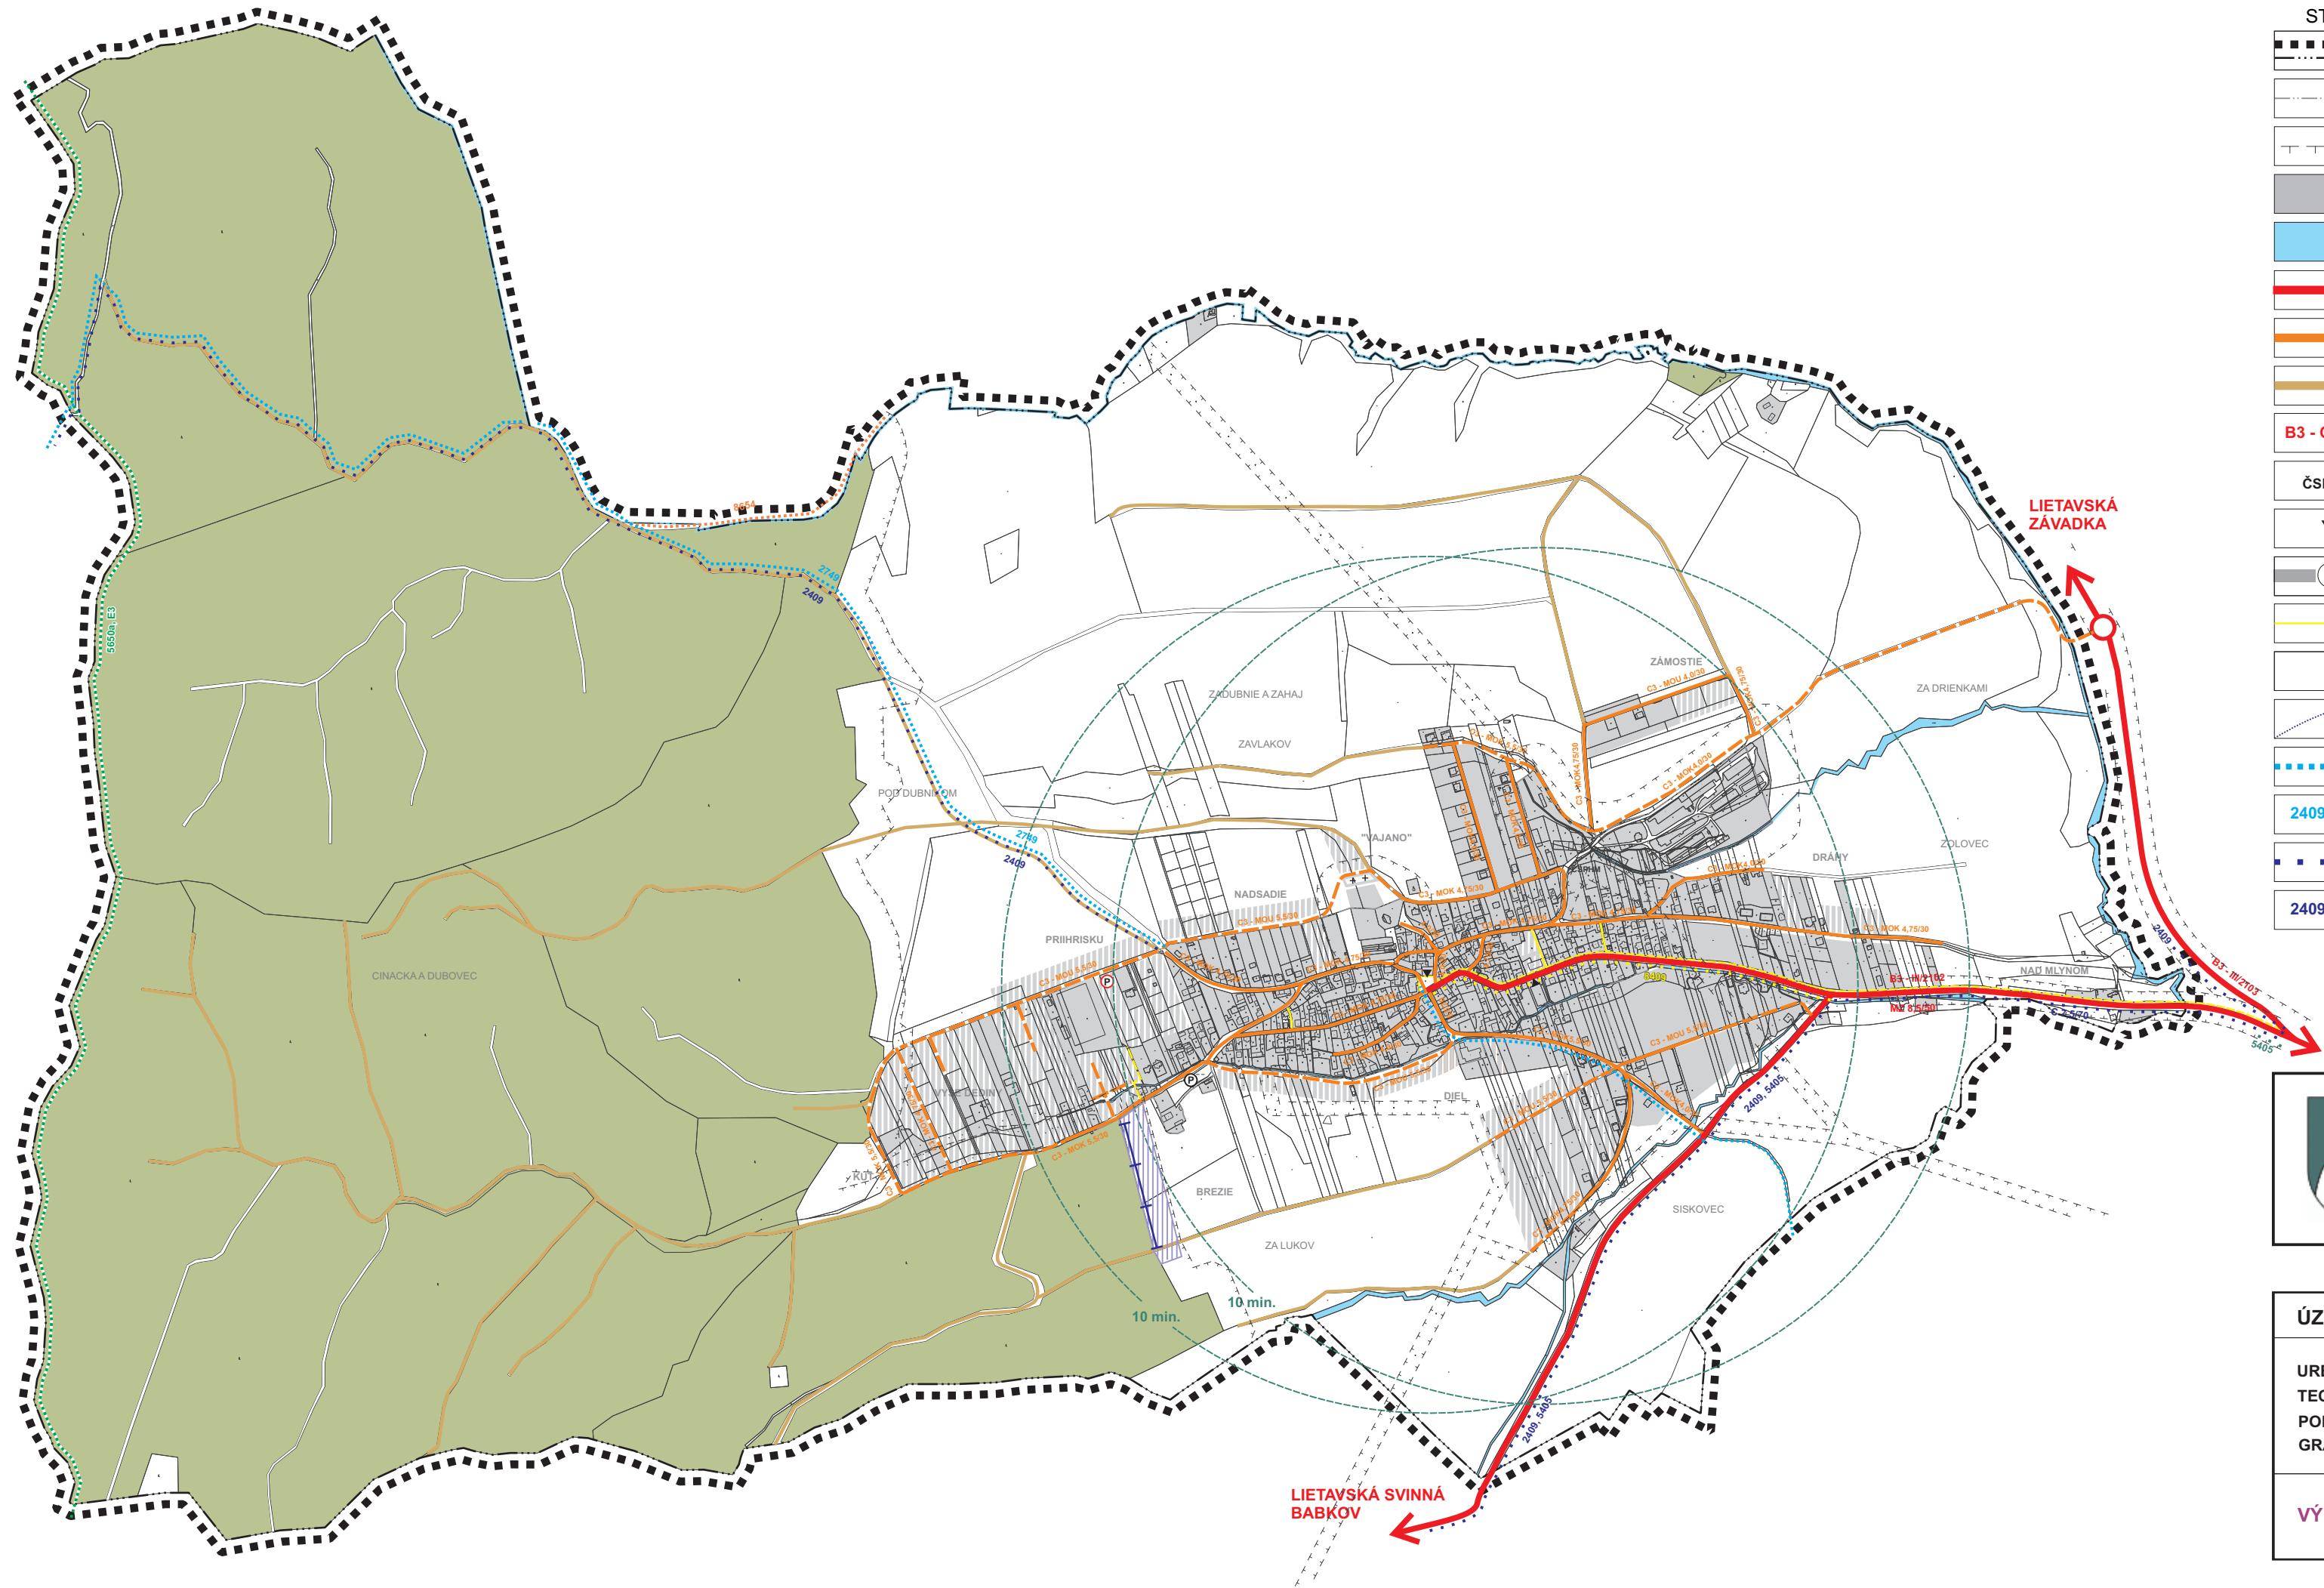

STAV	NÁVRH	VÝHLAD	
			HRANICA RIEŠENÉHO ÚZEMIA A HRANICA KATASTRA
			HRANICA ZASTAVANÉHO ÚZEMIA
			HRANICA OCHRANNÝCH PÁSIEM
			ZASTAVANÉ PLOCHY
			VODNÉ PLOCHY
			ZBERNÁ KOMUNIKÁCIA FUNKČNEJ TRIEDY B2, B3
			OBSLUŽNÁ KOMUNIKÁCIA
			ÚČELOVÁ KOMUNIKÁCIA (POĽNÁ, LESNÁ CESTA)
			FUNKČNÁ TRIEDA A KATEGÓRIA KOMUNIKÁCIE
			ČERPACIA STANICA POHONNÝCH HMÔT
			AUTOBUSOVÁ ZASTÁVKA
			PARKOVISKÁ
			PEŠIE TRASY
			LYŽIARSKY VLEK A LYŽIARSKÉ ZJAZDOVKY
			IZOCHRÓNA PEŠEJ DOSTUPNOSTI
			TURISTICKÉ TRASY
			OZNAČENIE TURISTICKEJ TRASY
			CYKLOTRASY
			OZNAČENIE CYKLOTRASY

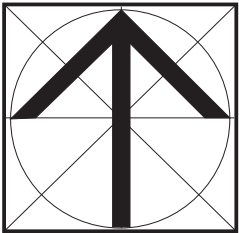

ÚZEMNÝ PLÁN OBCE PODHORIE - NÁVRH		Ing. arch. Stanislav Kristiník Klemensova 29/36 010 01 Žilina	
URBANIZMUS, OCHRANA PRÍRODY: Ing. arch. Stanislav Kristiník TECHNICKÁ INFRAŠTRUKTÚRA : Ing. Michal Leštach, Karol Kollár POĽNOHOSPODÁRSTVO: Ing. arch. S. Kristiník GRAFIKA: Ing. arch. S. Kristiník		mierka:	1 : 10 000
		dátum/rok	09/2016
VÝKRES VEREJNÉHO DOPRAVNÉHO VYBAVENIA			4 č.výkresu