


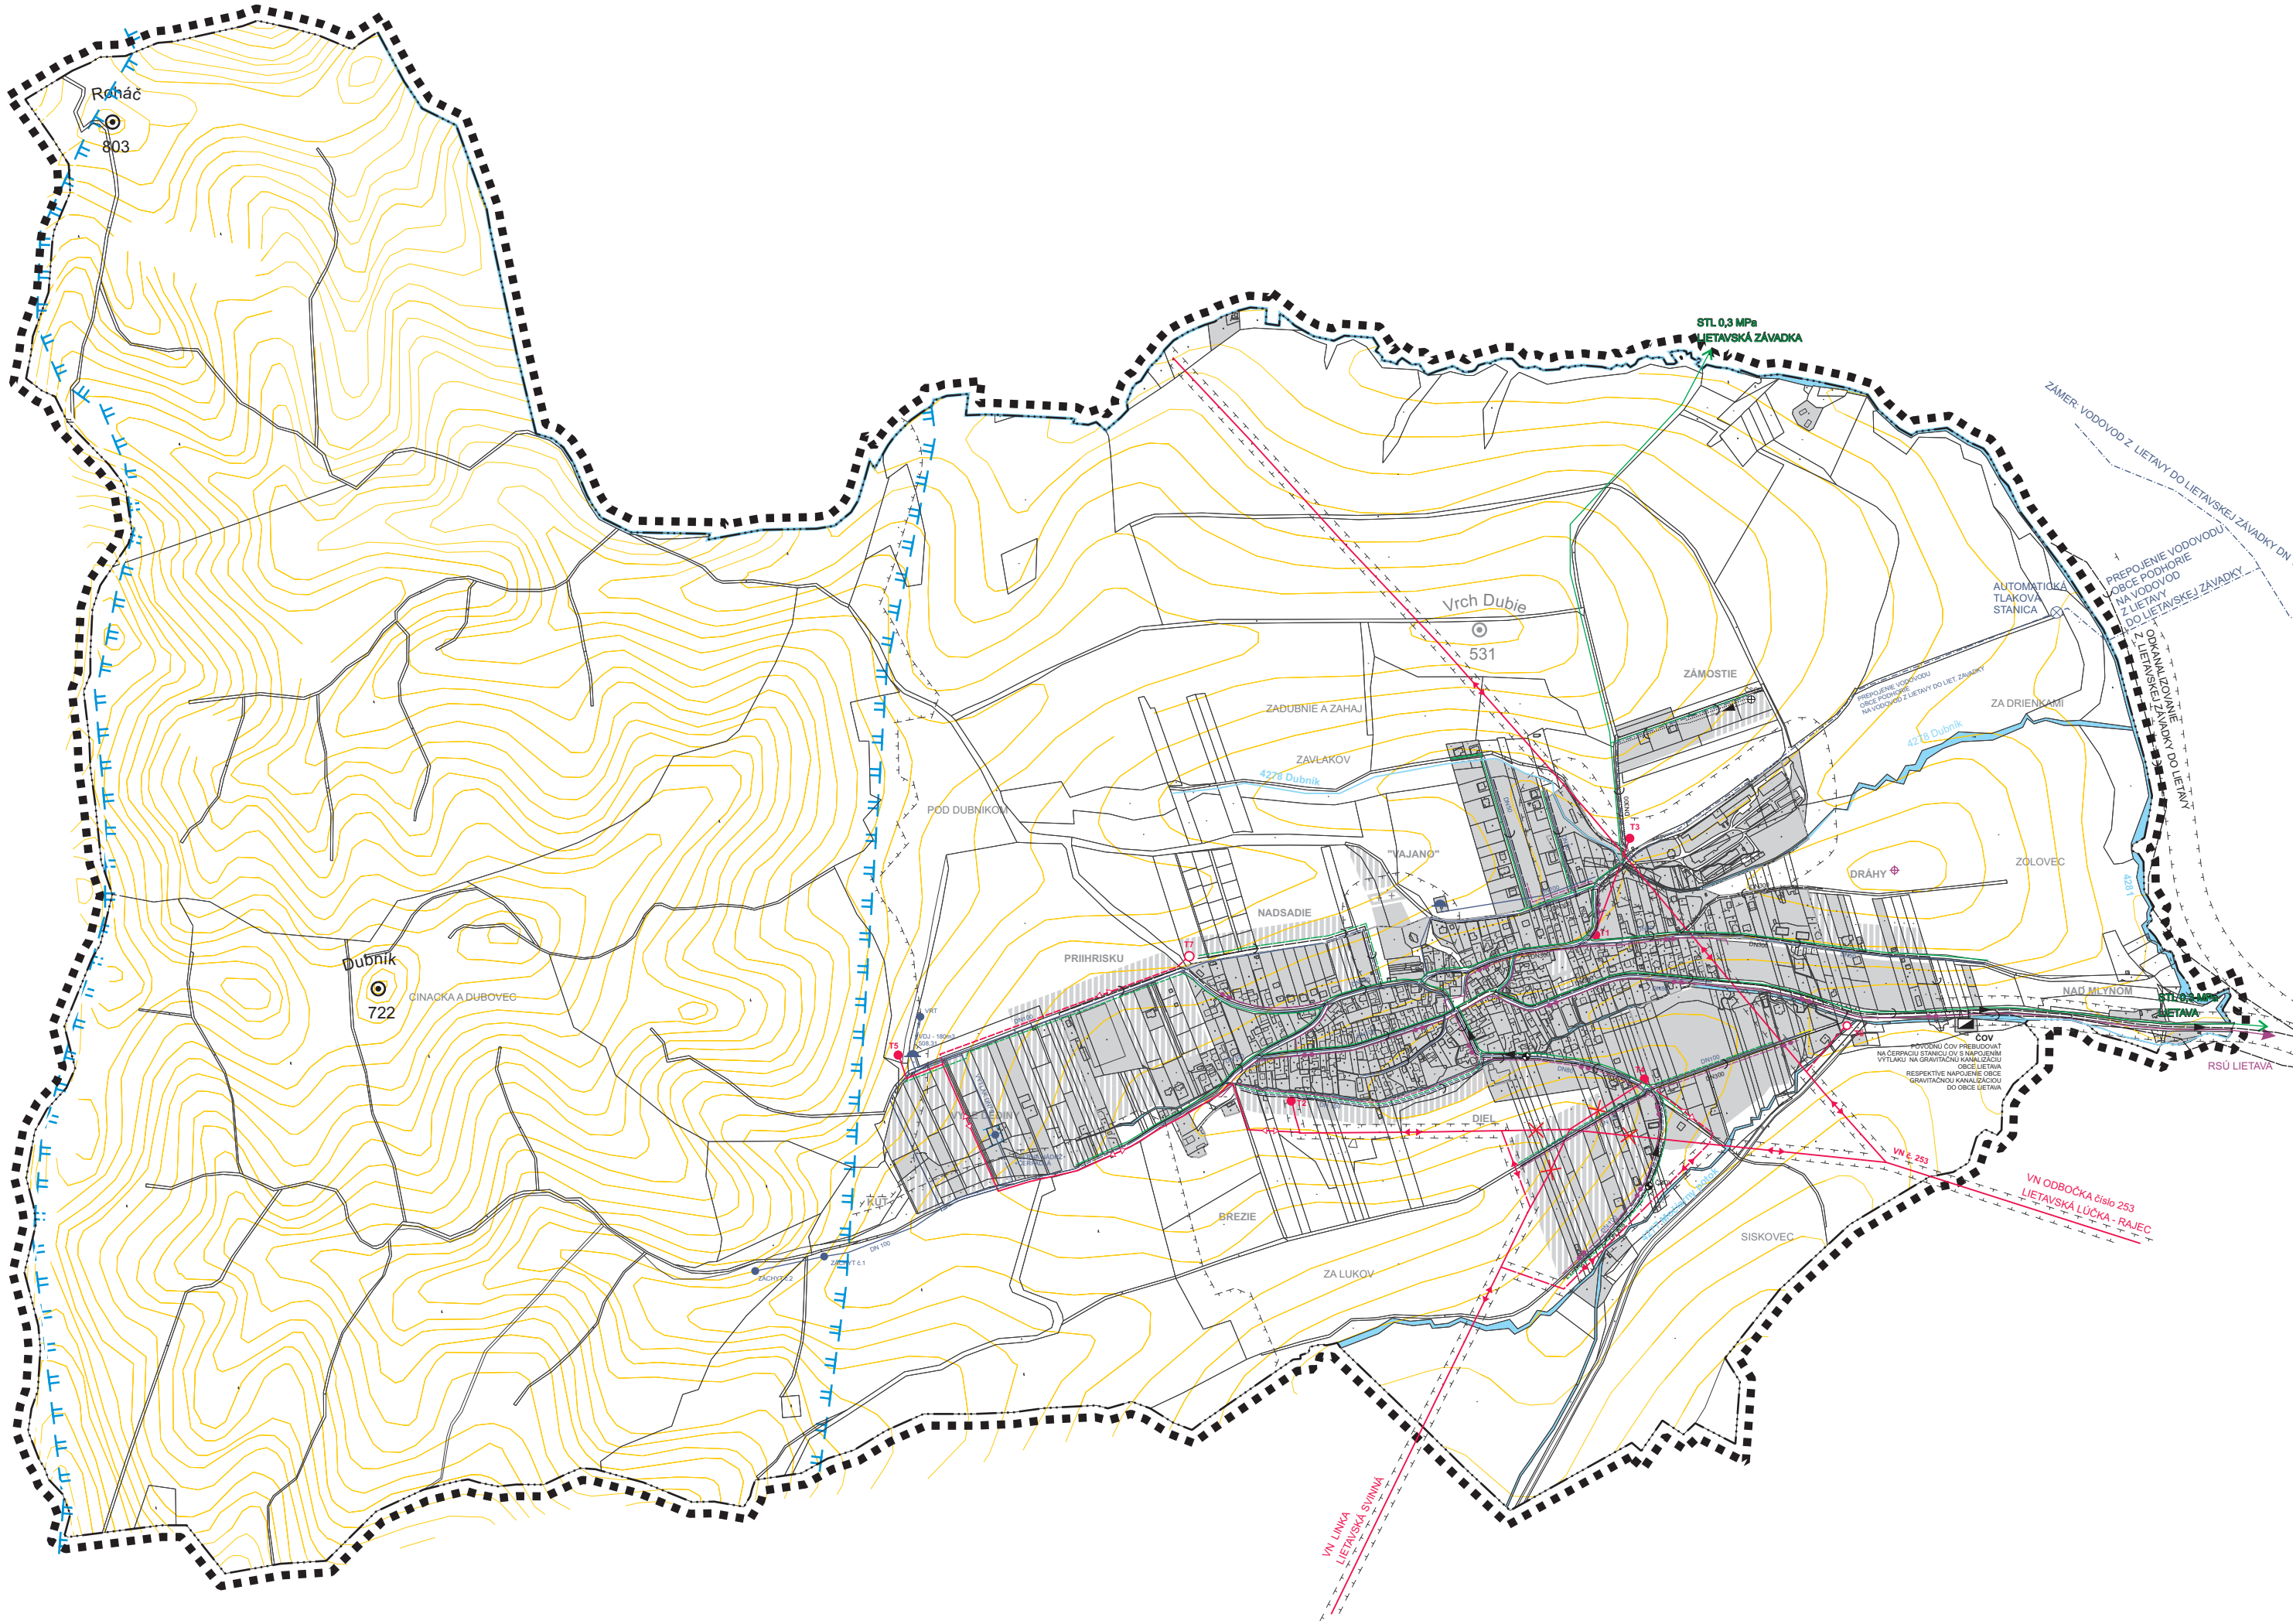

STAV	NÁVRH	VÝHLAD	
			HRANICA RIEŠENÉHO ÚZEMIA A HRANICA KATASTRA
			HRANICA ZASTAVANÉHO ÚZEMIA
			HRANICA OCHRANNÝCH PÁSIEM
			HRANICA OCHRANNÉHO PÁSM A VODNÉHO ZDROJA I. STUPŇA
			HRANICA OCHRANNÉHO PÁSM A VODNÉHO ZDROJA II. STUPŇA
			ZASTAVANÉ PLOCHY
			VODNÉ PLOCHY
			VEREJNÝ VODOVOD
			VODNÝ ZDROJ
			VODOJEM
			SPLAŠKOVÁ KANALIZÁCIA - GRAVITAČNÁ
			SPLAŠKOVÁ KANALIZÁCIA - TLAKOVÁ
			ČISTIAREŇ ODPADOVÝCH VÔD
			ČERPACIA STANICA ODPADOVÝCH VÔD
			VN 22kV VEDENIE VZDUŠNÉ
			VN 22kV VEDENIE KÁBELOVÉ
			TRAFOSTANICA
			PLYNOVOD STL
			MIESTNY TELEKOMUNIKAČNÝ KÁBEL A ÚČASTNÍCKY ROZVÁDZAČ
			VYSIELAČ MOBILNÉHO OPERÁTORA
			JAVY NA ZRUŠENIE

PEČIATKA
SPRACOVATEĽA

ÚZEMNÝ PLÁN OBCE PODHORIE - NÁVRH	Ing. arch. Stanislav Kristiník Klemensova 29/36 010 01 Žilina	
	mierka:	1 : 10 000
URBANIZMUS, OCHRANA PRÍRODY: Ing. arch. Stanislav Kristiník TECHNICKÁ INFRAŠTRUKTÚRA : Ing. Michal Leštach, Karol Kollár POLNOHOSPODÁRSTVO: Ing. arch. S. Kristiník GRAFIKA: Ing. arch. S. Kristiník	dátum/rok	09/2016
VÝKRES VEREJNÉHO TECHNICKÉHO VYBAVENIA, VODNÉ HOSPODÁRSTVO,	5 č. výkresu	
VÝKRES VEREJNÉHO TECHNICKÉHO VYBAVENIA, ENERGETIKA,	6 č. výkresu	