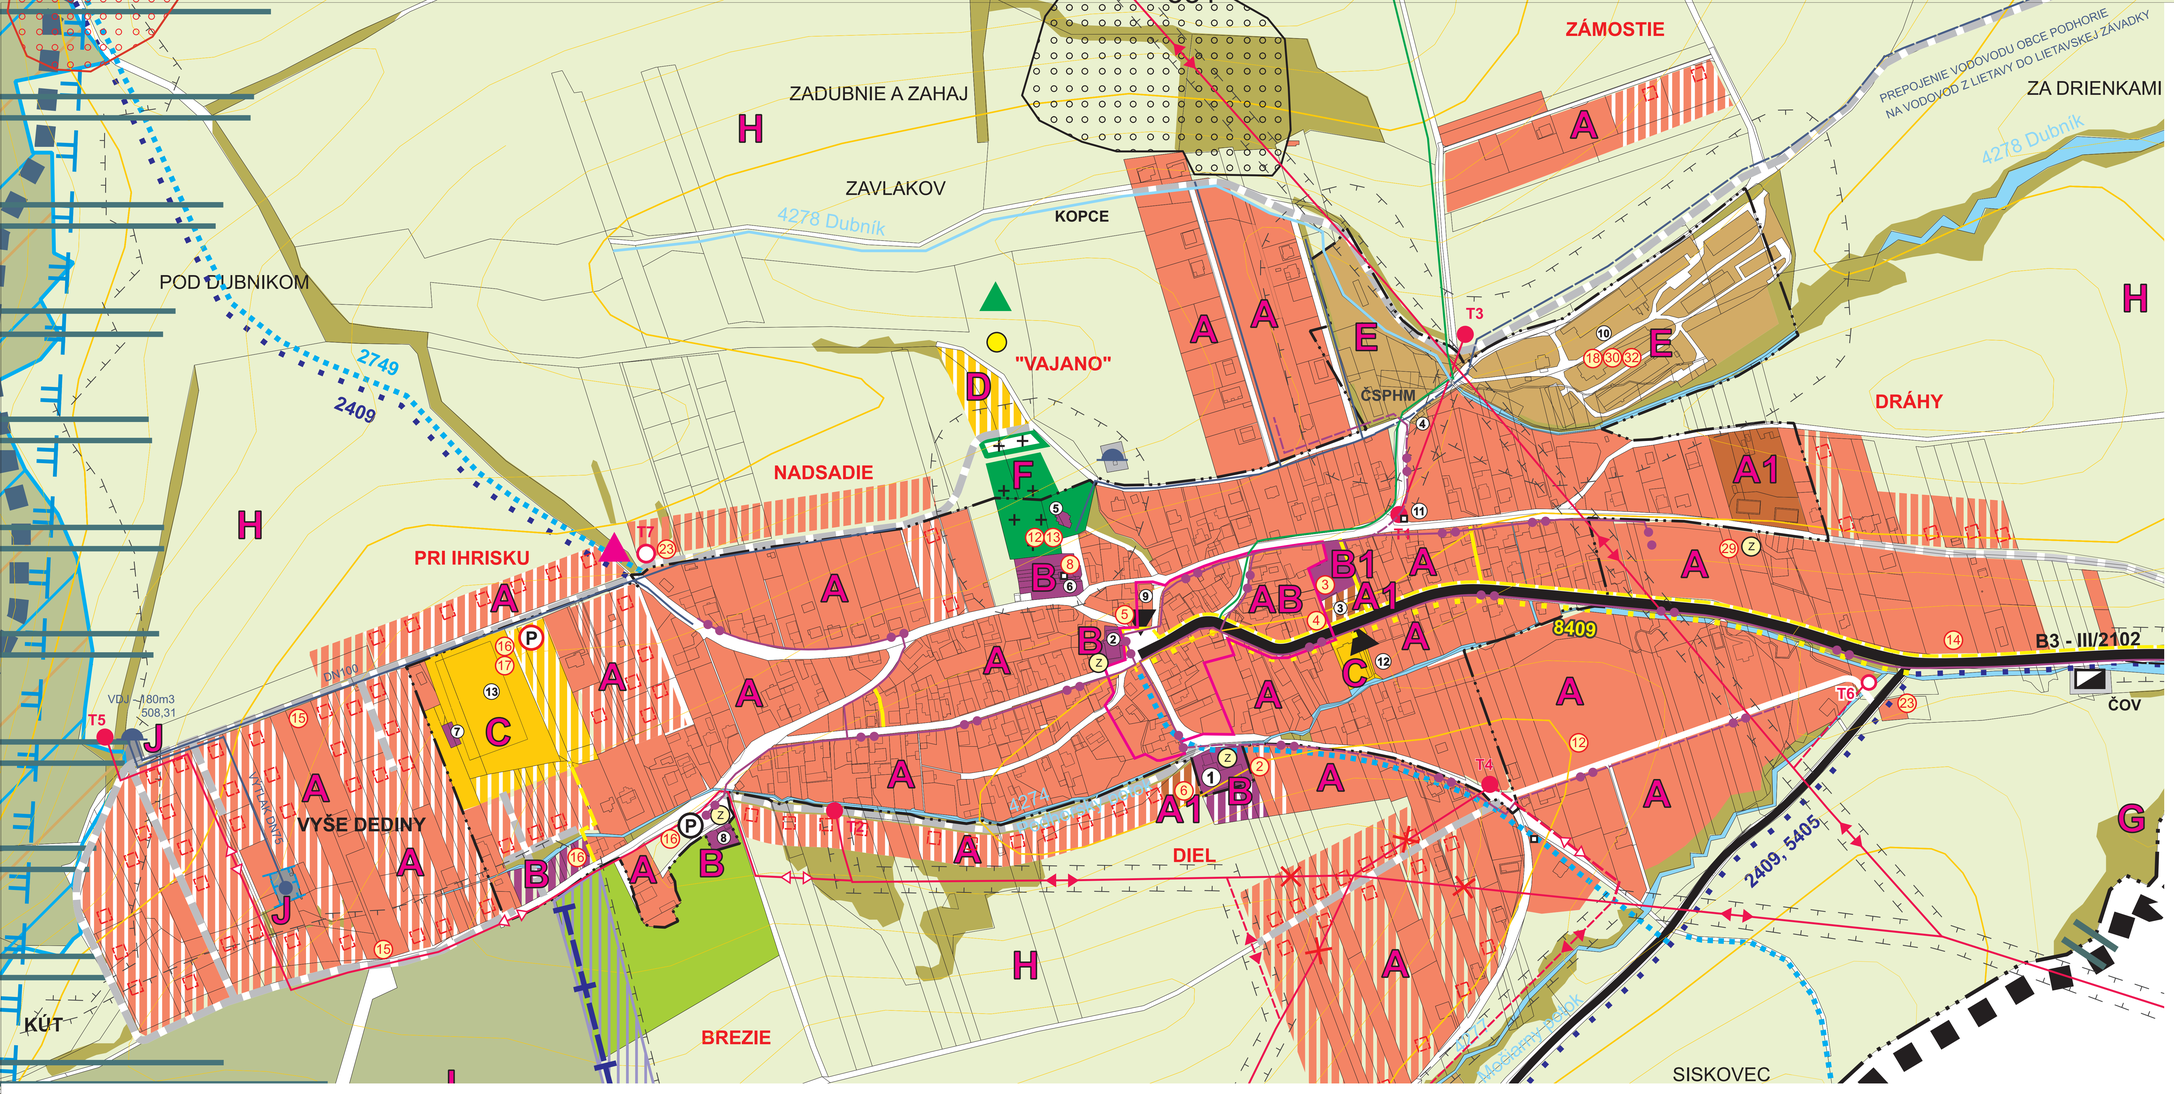

STAV	NÁVRH	VÝHĽAD	
			HRANICA RIEŠENÉHO ÚZEMIA
			HRANICA KATASTRÁLNEHO ÚZEMIA
			HRANICA ZASTAVANÉHO ÚZEMIA K 1.1.1990
			HRANICA OCHRANNÝCH PÁSIEM
			OCHRANNÉ PÁSMO VODNÉHO ZDROJA I. STUPŇA
			OCHRANNÉ PÁSMO VODNÉHO ZDROJA II. STUPŇA
			PLOCHY INDIVIDUÁLNEHO BÝVANIA
			PLOCHY HROMADNÉHO BÝVANIA
			PLOCHY S PREVAHOU OBČIANSKEJ VYBAVENOSTI
			PLOCHY TECHNICKEJ VYBAVENOSTI
			PLOCHY VÝROBY
			PLOCHY ŠPORTU A REKREÁCIE
			POĽNOHOSPODÁRSKA PÔDA (ORNÁ, TTP)
			ZÁHRADY
			CINTORÍN
			PLOCHY LESOV / NELESNÁ DREVINNÁ VEGETÁCIA
			VODNÉ TOKY, VODNÉ PLOCHY
			KAPLNKY, KRÍŽE A OSTATNÉ PAMÄTIHODNOSTI
		1	OZNAČENIE OBČIANSKEJ VYBAVENOSTI, FIRIEM
			ZBERNÁ KOMUNIKÁCIA FUNKČNEJ TRIEDY B2, B3
			OBSLUŽNÁ KOMUNIKÁCIA (ÚČELOVÁ, POĽNÁ, LESNÁ)
B2 - C 9,5/70			FUNKČNÁ TRIEDA A KATEGÓRIA KOMUNIKÁCIE
ČSPHM			ČERPACIA STANICA POHONNÝCH HMÔT
			AUTOBUSOVÁ ZASTÁVKA
		P	PARKOVISKÁ
			PEŠIE TRASY
			LYŽIARSKY VLEK A LYŽIARSKE ZJAZDOVKY
			TURISTICKÉ TRASY
			CYKLOTRASY
			SKLÁDKA UKONČENÁ /SKLÁDKA NELEGÁLNA
			ENVIRONMENTÁLNA ZÁŤAŽ
			REGIONÁLNY BIOKORIDOR
			VODOVOD
		V2	VODNÝ ZDROJ
			VODOJEM
			VÝZNAMNÉ RÁDY SPLAŠK. KANALIZÁCIE
		ČOV	ČISTIAREŇ SPLAŠKOVÝCH VÔD
			VN 22 kV VZDUŠNÉ VEDENIE
			VN 22 kV KÁBLOVÉ VEDENIE
T5		T7	TRAFOSTANICA 22/0,4 kV
			STL PLYNOVOD
			MIESTNY TELEKOMUNIKAČNÝ KÁBEL
			ÚČASTNÍCKY ROZVÁDZAČ
			VYSIELAČ MOBILNÉHO OPERÁTORA
			CHVÚ 028 STRÁŽOVSKÉ VRCHY
			SKUEV 0256 STRÁŽOVSKÉ VRCHY
			CHKO STRÁŽOVSKÉ VRCHY
		Nrbc4	NADREGIONÁLNE BIOCENTRUM Nrbc4
		GL25	GENOFONDOVÁ LOKALITA
			SVAHOVÉ DEFORMÁCIE POTENCIÁLNE
			SVAHOVÉ DEFORMÁCIE STABILIZOVANÉ
			JAVY NA ZRUŠENIE
		Z	ZBERNÉ MIESTA VEĽKOOBJEMOVÉHO ODPADU
			HRANICA REGULOVANÉHO ÚZEMIA AB
		A	URBANISTICKÉ REGULATÍVY
		11	VEREJNOPROSPEŠNÉ STAVBY
			PREDPOKLADANÁ POLOHA OBJEKTOV

VEREJNOPROSPEŠNÉ STAVBY

1. STAVBY NA SLEDOVANIE STAVU ŽIVOTNÉHO PROSTREDIA (PREVZATÉ Z AKTUALIZOVANÉHO ÚPN – VÚC ŽILINSKÉHO KRAJA)
2. PRÍSTAVBA, NADSTAVBA A STAVEBNÉ ÚPRAVY ZDRUŽENÉHO OBJEKTU OBECNÉHO ÚRADU V PODHORÍ, KULTÚRNEHO DOMU A POŽIARNEJ ZBROJNICE
3. NOVOSTAVBY, STAVEBNÉ ÚPRAVY OBJEKTU MATERSKEJ ŠKOLY,
4. NOVOSTAVBY, STAVEBNÉ ÚPRAVY, PRÍSTAVBY A NADSTAVBY SOCIÁLNYCH BYTOV RESP. PRÍSTREŠÍ – OBECNÝCH NÁJOMNÝCH BYTOV
5. KOMPLEXNÁ PRESTAVBA VEREJNÝCH PRIESTRANSTIEV
   a. NÁMESTIE V PODHORÍ
   b. EXTERIÉR ZDRUŽENÉHO OBJEKTU OBECNÉHO ÚRADU KULTÚRNEHO DOMU A POŽIARNEJ ZBROJNICE
   c. OBECNÝ PARK, PEŠIE ZÓNY A ODDYCHOVÉ ZÓNY
   d. AUTOBUSOVÉ ČAKÁRNE S PRINÁLEŽIACIM VEREJNÝM PRIESTRANSTVOM VRÁTANE SAMOSTATNÝCH ZASTÁVKOVÝCH PRUHOV
   e. VEREJNÉ PRIESTRANSTVÁ PRINÁLEŽIACE K OBECNÝM NÁJOMNÝM A SOCIÁLNYM BYTOVÝM DOMOM
   f. TURISTICKÉ A MIESTNE ODPOČINKÁ
   g. LOKÁLNE ŠPORTOVISKÁ A DETSKÉ IHRISKÁ
6. DOM SOCIÁLNYCH SLUŽIEB
7. STAVEBNÉ ÚPRAVY ROZHĽADNE NA ÚZEMÍ CHKO STRÁŽOVSKÉ VRCHY
8. STAVEBNÉ ÚPRAVY KAPLNKY CYRILA A METODA,
9. OBNOVA KAMENNÉHO KRÍŽA Z ROKU 1909 PRI KAPLNKE CYRILA A METODA V STREDE OBCE,
10. OBNOVA KRÍŽOV A BOŽÍCH MUK V K. Ú. PODHORÍA
11. OBNOVA ALTÁNU – PRÍSTREŠKU POD ROHÁČOM
12. PRÍSTAVBY, NADSTAVBY A STAVEBNÉ ÚPRAVY KAPLNKY, PREDTÝM DOMU SMÚTKU
13. TERÉNNE A STAVEBNÉ ÚPRAVY CINTORÍNOV
14. REKONŠTRUKCIA CESTY III/2102
15. NOVÉ MIESTNE KOMUNIKÁCIE, PEŠIE CHODNÍKY, MOSTY A LÁVKY A REKONŠTRUKCIA EXISTUJÚCICH MIESTNYCH KOMUNIKÁCIÍ, PEŠÍCH CHODNÍKOV, CYKLISTICKÝCH CHODNÍKOV, MOSTOV A LÁVOK, LYŽIARSKE, CYKLOTURISTICKÉ A TURISTICKÉ TRATE
16. STAVBY STATICKÉJ DOPRAVY A REKONŠTRUKCIA STAVIEB STATICKÉJ DOPRAVY PRI STAVBÁCH A AREÁLOCH VEREJNEJ SOCIÁLNEJ VYBAVENOSTI
17. ROZŠÍRENIE ŠPORTOVÝCH AREÁLOV FUTBALOVÝCH IHRÍSK VRÁTANE PRÍSTAVIEB, NADSTAVIEB, STAVEBNÝCH ÚPRAV A NOVOSTAVIEB V AREÁLOCH (VRÁTANE DOPRAVNÝCH PRÍSIEK)
18. STAVBA OBECNÉHO DVORA TECHNICKÝCH SLUŽIEB,
19. REKONŠTRUKCIA EXISTUJÚCEHO A ROZŠÍRENIE CELOOBECNÉHO VODOVODU,
20. DOKONČENIE STAVBY, REKONŠTRUKCIA EXISTUJÚCE J A ROZŠÍRENIE CELOOBECNEJ KANALIZÁCIE,
21. STAVBY DAŽĎOVÝCH KANALIZÁCIÍ, VRÁTANE RIGOLOV
22. REKONŠTRUKCIA A STAVEBNÉ ÚPRAVY VODNÝCH TOKOV, BREHOV VODNÝCH TOKOV (VRÁTANE PROTIPOVODŇOVÝCH ÚPRAV, OČISTY TOKOV A BREHOV A LIKVIDÁCIE ŽIVELNÝCH SKLÁDOK)
23. STAVBY NOVÝCH VN VEDENÍ A TRAFOSTANÍC, PRELOŽKY VN VEDENÍ A REKONŠTRUKCIE STAVIEB EXISTUJÚCICH VN VEDENÍ A TRAFOSTANÍC, DEMONTÁŽ TRAFOSTANÍC
24. STAVBY NOVÝCH NN VEDENÍ, REKONŠTRUKCIA EXISTUJÚCICH NN VEDENÍ A ŠÚVISIACICH ZARIADENÍ A STAVIEB
25. STAVBY NOVÉHO VEREJNÉHO OSVETĽENIA, MIESTNEHO ROZHLASU, MIESTNEJ TELEKOMUNIKAČNEJ KÁBELOVEJ SIETE, REKONŠTRUKCIA EXISTUJÚCEHO VEREJNÉHO OSVETĽENIA A MIESTNEHO ROZHLASU, VRÁTANE MODERNIZÁCIE TECHNOLÓGII (BEZDRÔTOVÝ RÁDIOVÝ MIESTNY ROZHLAS), INŠTALÁCIA OBECNÉHO MONITORIOVACIEHO KAMEROVÉHO BEZPEČNOSTNÉHO SYSTÉMU
26. STAVBY NOVÝCH ELEKTRONICKÝCH KOMUNIKAČNÝCH SIETÍ A REKONŠTRUKCIA EXISTUJÚCICH ELEKTRONICKÝCH KOMUNIKAČNÝCH SIETÍ
27. REKONŠTRUKCIA PLYNOFIKÁCIE A ROZŠÍRENIE PLYNOFIKÁCIE A STAVBY OBJEKTOV CH, ZDRUŽENÝCH A EKOLOGICKÝCH ZDROJOV TEPLA
28. REVITALIZÁCIA PRVKOV REGIONÁLNEHO A MIESTNEHO ÚZEMNEHO SYSTÉMU EKOLOGICKEJ STABILITY
29. ZBERKOVÉ MIESTA KALENDÁROVÉHO ZBERU SEPAROVANÉHO A VEĽKOOBJEMOVÉHO ODPADU
30. VEREJNÁ IZOLAČNÁ ZEĽEŇ
31. ODSTRÁNENIE ŽIVELNÝCH SKLÁDOK ODPADOV
32. STAVBA KOMPOSTOVISKA

CHRÁNENÉ ÚZEMIA:
CHKO STRÁŽOVSKÉ VRCHY 2° OCHRANY
CHRÁNENÉ VTÁČIE ÚZEMIE CHVÚ Č. 28 STRÁŽOVSKÉ VRCHY
ÚZEMIE EURÓPSKEHO VÝNAMU SKUEV 0256 STRÁŽOVSKÉ VRCHY

GENOFONDOVÉ LOKALITY REGIONÁLNEHO VÝZNAMU:
BY 29 VÝCHODNÝ HREBEŇ SÚCOVSKÝCH SKÁL
BY 26 SÚCOVSKÉ SKALY (NPR) V PRIESTORE ROHÁČ

BIOCENTRÁ:
BIOCENTRUM NADREGIONÁLNEHO VÝZNAMU NRBC 4 SÚCOVSKÉ SKALY

BIOKORIDORY:
BIOKORIDOR REGIONÁLNEHO VÝZNAMU RBK17 ZÁVADSKÝ POTOK A EKOTÓN SÚCOVSKEJ HORNATINY.

URBANISTICKÉ REGULATÍVY

A – ÚZEMIA OBÝVANÉ S PREVLÁDAJÚCIMI PLOCHAMI RODINNÝCH DOMOV
A1 – ÚZEMIA OBÝVANÉ S PLOCHAMI BYTOVÝCH DOMOV
B - ÚZEMIA OBČIANSKEJ VYBAVENOSTI
B1 - ÚZEMIA MATERSKEJ ŠKOLY
AB – ZMIEŠANÉ ÚZEMIA OBČIANSKEJ VYBAVENOSTI A RODINNÝCH DOMOV
C – ÚZEMIA ŠPORTU
C1 – ÚZEMIA ZJAZDOVÉHO LYŽOVANIA
D – ÚZEMIA REKREÁCIE
E – ÚZEMIA VÝROBY
F – ÚZEMIA CINTORÍNOV
G – ÚZEMIA BIOKORIDOROV
H – ÚZEMIA VOĽNE J PREVAŽNE POĽNOHOSPODÁRSKEJ KRAJINY
I – ÚZEMIA LESNEJ KRAJINY
H – ÚZEMIA SLEGIŠLATÍVNE ZVÝŠENOU OCHRANOU PRÍRODY (CHKO)

OBČIANSKA VYBAVENOSŤ:

1. OBECNÝ ÚRAD, DOM KULTÚRY, POHOSTINSTVO, POŽIARNA ZBROJNICA
2. COOP JEDNOTA - PREDAJŇA, POHOSTINSTVO
3. MATERSKÁ ŠKOLA
4. POHOSTINSTVO
5. DOM SMÚTKU
6. KAPLNKA
7. ŠATNE
8. URBÁRSKY DOM
9. POLOVNÍCKY DOM
10. POĽNOHOSPODÁRSKE DRUŽSTVO
11. PIEŤA
12. VIACÚČELOVÁ ŠPORTOVÁ PLOCHA
13. FUTBALOVÉ IHRISKO
14. KADERNÍCTVO

PEČIATKA SPRACOVATEĽA

ÚZEMNÝ PLÁN OBCE PODHORIE - NÁVRH	Ing. arch. Stanislav Kristinik Klemensova 29/36 010 01 Žilina
URBANIZMUS, OCHRANA PRÍRODY: Ing. arch. Stanislav Kristinik **TECHNICKÁ INFRAŠTRUKTÚRA : Ing. Michal Leštach, Karol Kollár** **POHOHOSPODÁRSTVO: Ing. arch. S. Kristinik** **GRAFIKA: Ing. arch. S. Kristinik**	mierka: 1 : 2 000 dátum/rok 09/2016
KOMPLEXNÝ VÝKRES PRIESTOROVÉHO USPORIADANIA A FUNKČNÉHO VYUŽÍVANIA ÚZEMIA A OCHRANY PRÍRODY,	**8** č.výkresu