


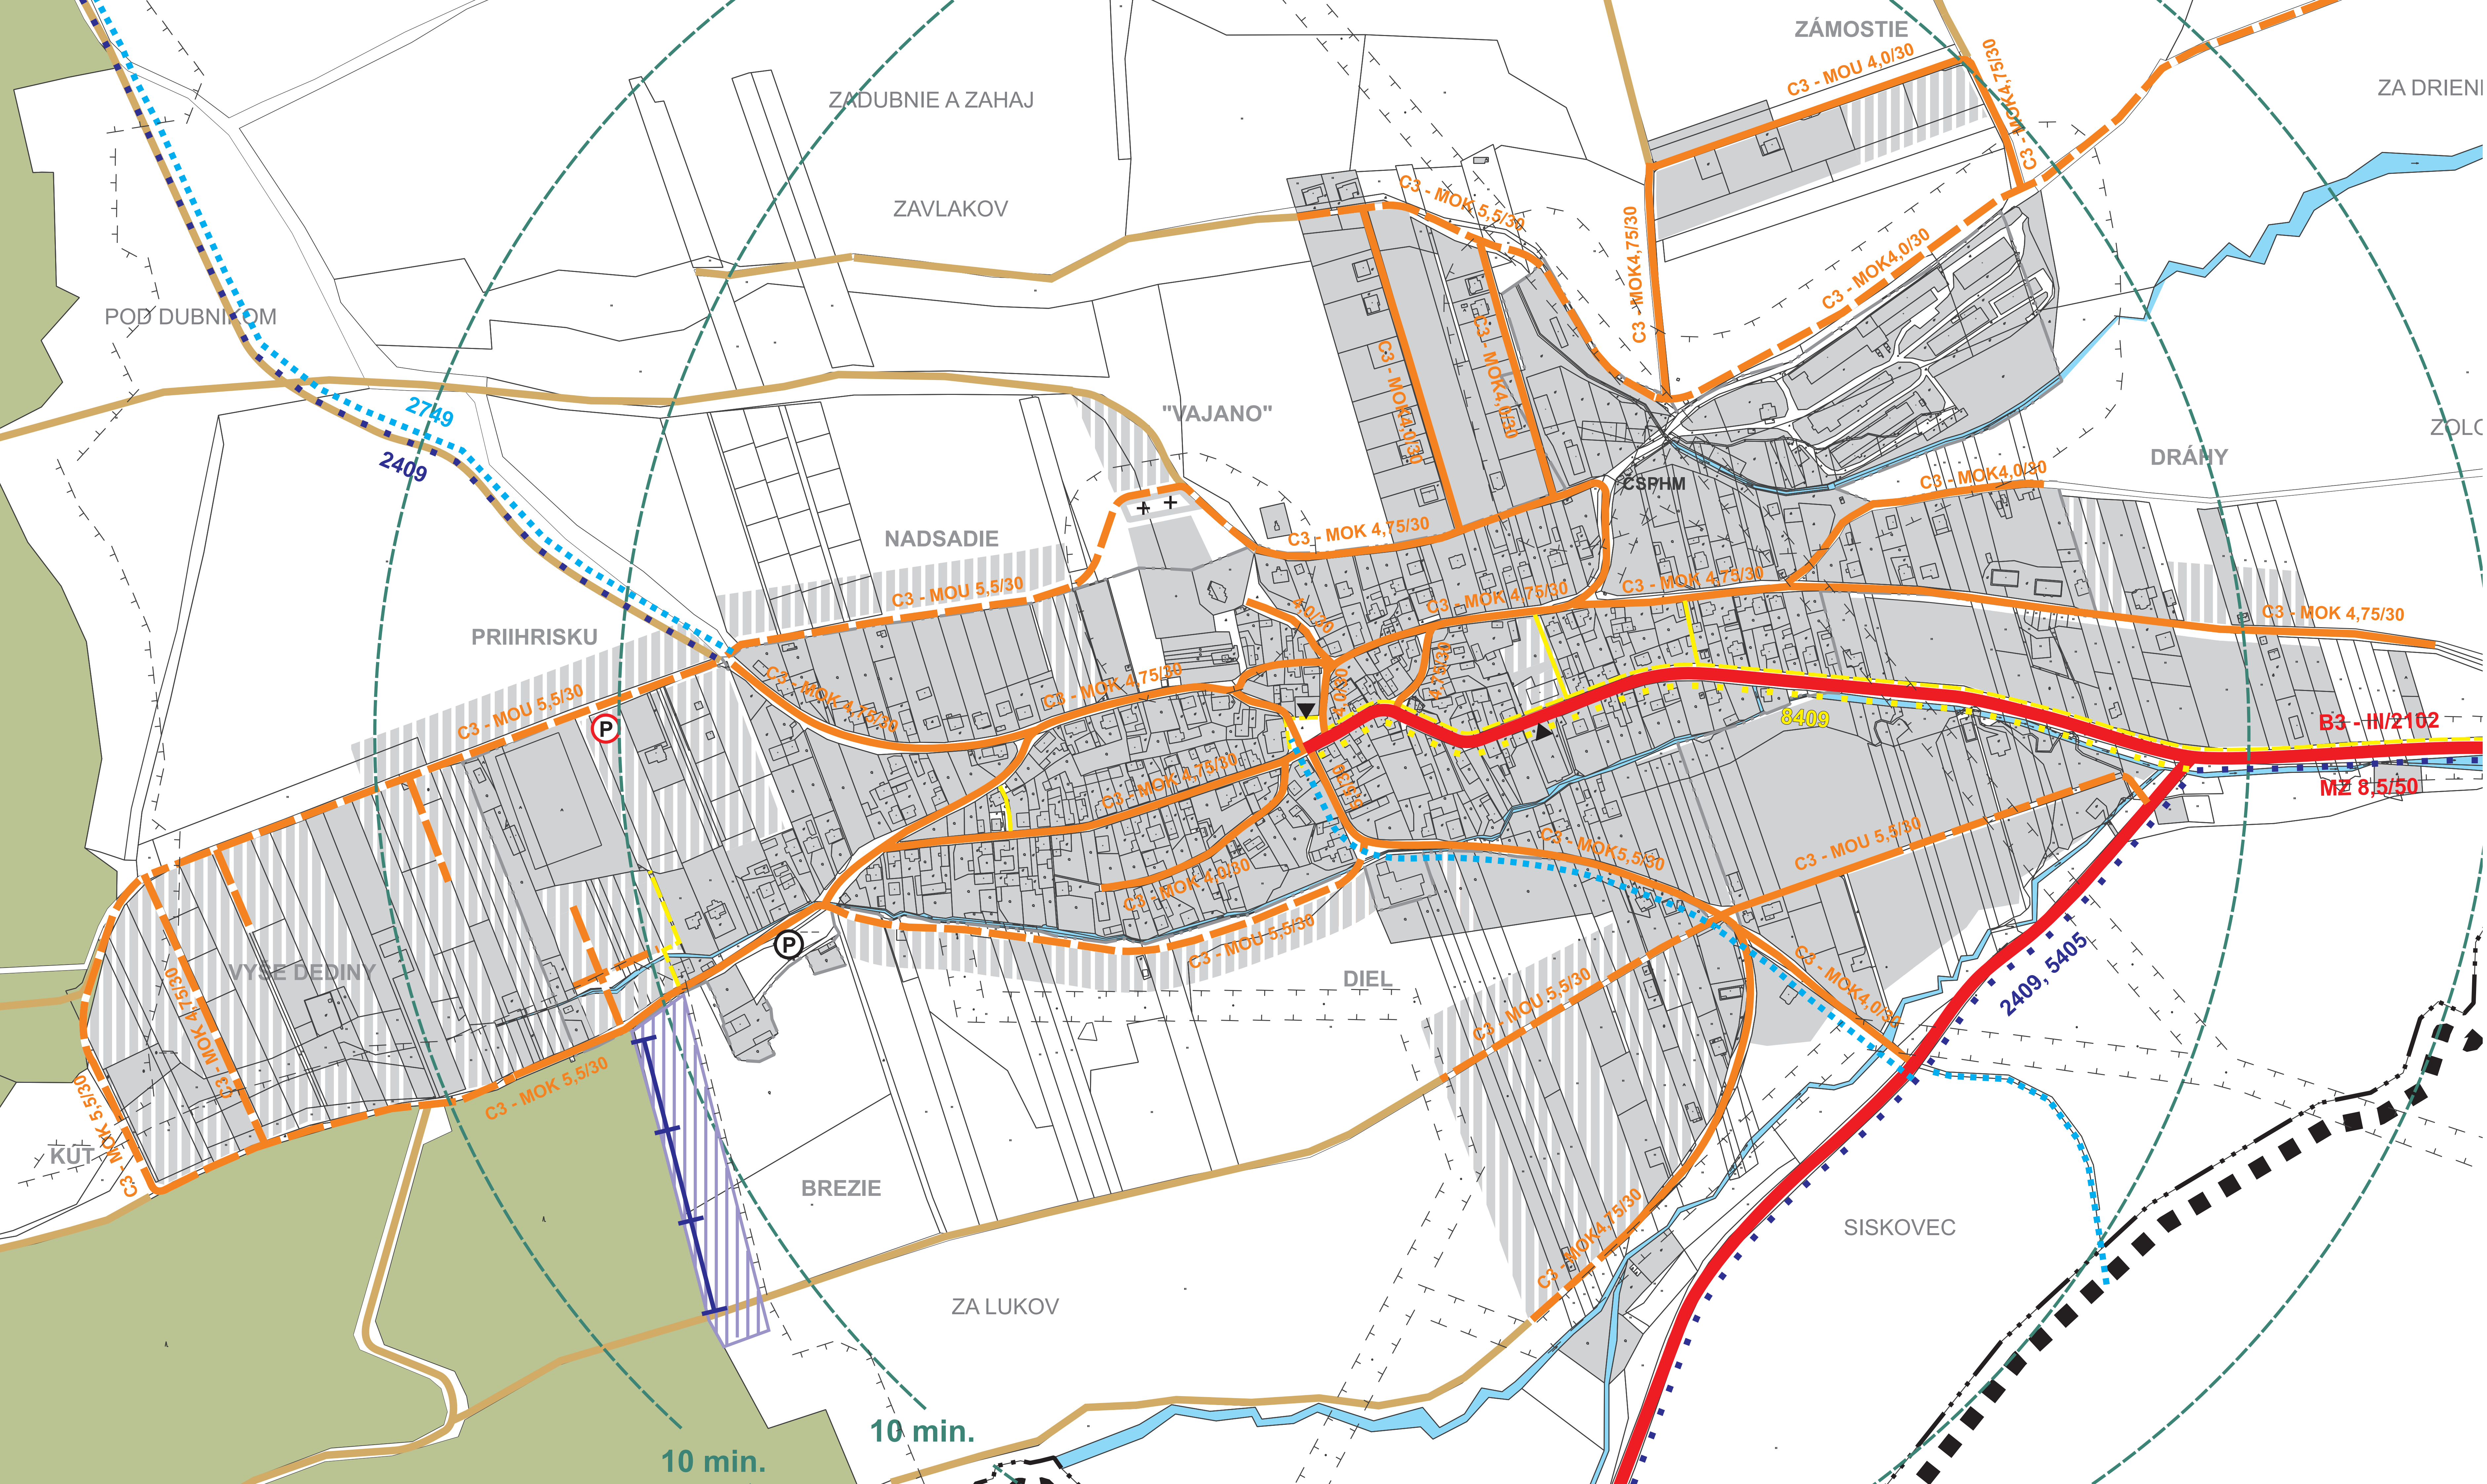

STAV	NÁVRH	VÝHLAD

HRANICA RIEŠENÉHO ÚZEMIA A HRANICA KATASTRA

HRANICA ZASTAVANÉHO ÚZEMIA

HRANICA OCHRANNÝCH PÁSIEŤ

ZASTAVANÉ PLOCHY

VOĎNÉ PLOCHY

ZBERNÁ KOMUNIKÁCIA FUNKČNEJ TRIEDY B2, B3

OBSLUŽNÁ KOMUNIKÁCIA

ÚČELOVÁ KOMUNIKÁCIA (POĽNÁ, LESNÁ CESTA)

FUNKČNÁ TRIEDA A KATEGÓRIA KOMUNIKÁCIE

ČERPAČIA STANICA POHONNÝCH HMÔT

AUTOBUSOVÁ ZASTÁVKA

PARKOVISKÁ

PEŠIE TRASY

LYŽIARSKY VLEK A LYŽIARSKÉ ZIAZDOVKY


IZOCHRÓNA PEŠEJ DOSTUPNOSTI

TURISTICKÉ TRASY

OZNAČENIE TURISTICKEJ TRASY

CYKLOTRASY

OZNAČENIE CYKLOTRASY

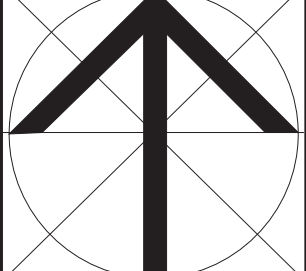

ÚZEMNÝ PLÁN OBCE PODHORIE - NÁVRH

URBANIZMUS, OCHRANA PRIRODY: Ing. arch. Stanislav Kristínik
TECHNICKÁ INFRAŠTRUKTÚRA: Ing. Michal Leštach, Karol Kollár
POĽNOHOSPODÁRSTVO: Ing. arch. S. Kristínik
GRAFIKA: Ing. arch. S. Kristínik

Ing. arch. Stanislav Kristínik
Klemensova 29/36
010 01 Žilina

mierka: 1 : 2 000

rok spracovania: 09/2016

VÝKRES VEREJNÉHO DOPRAVNÉHO VYBAVENIA

9