



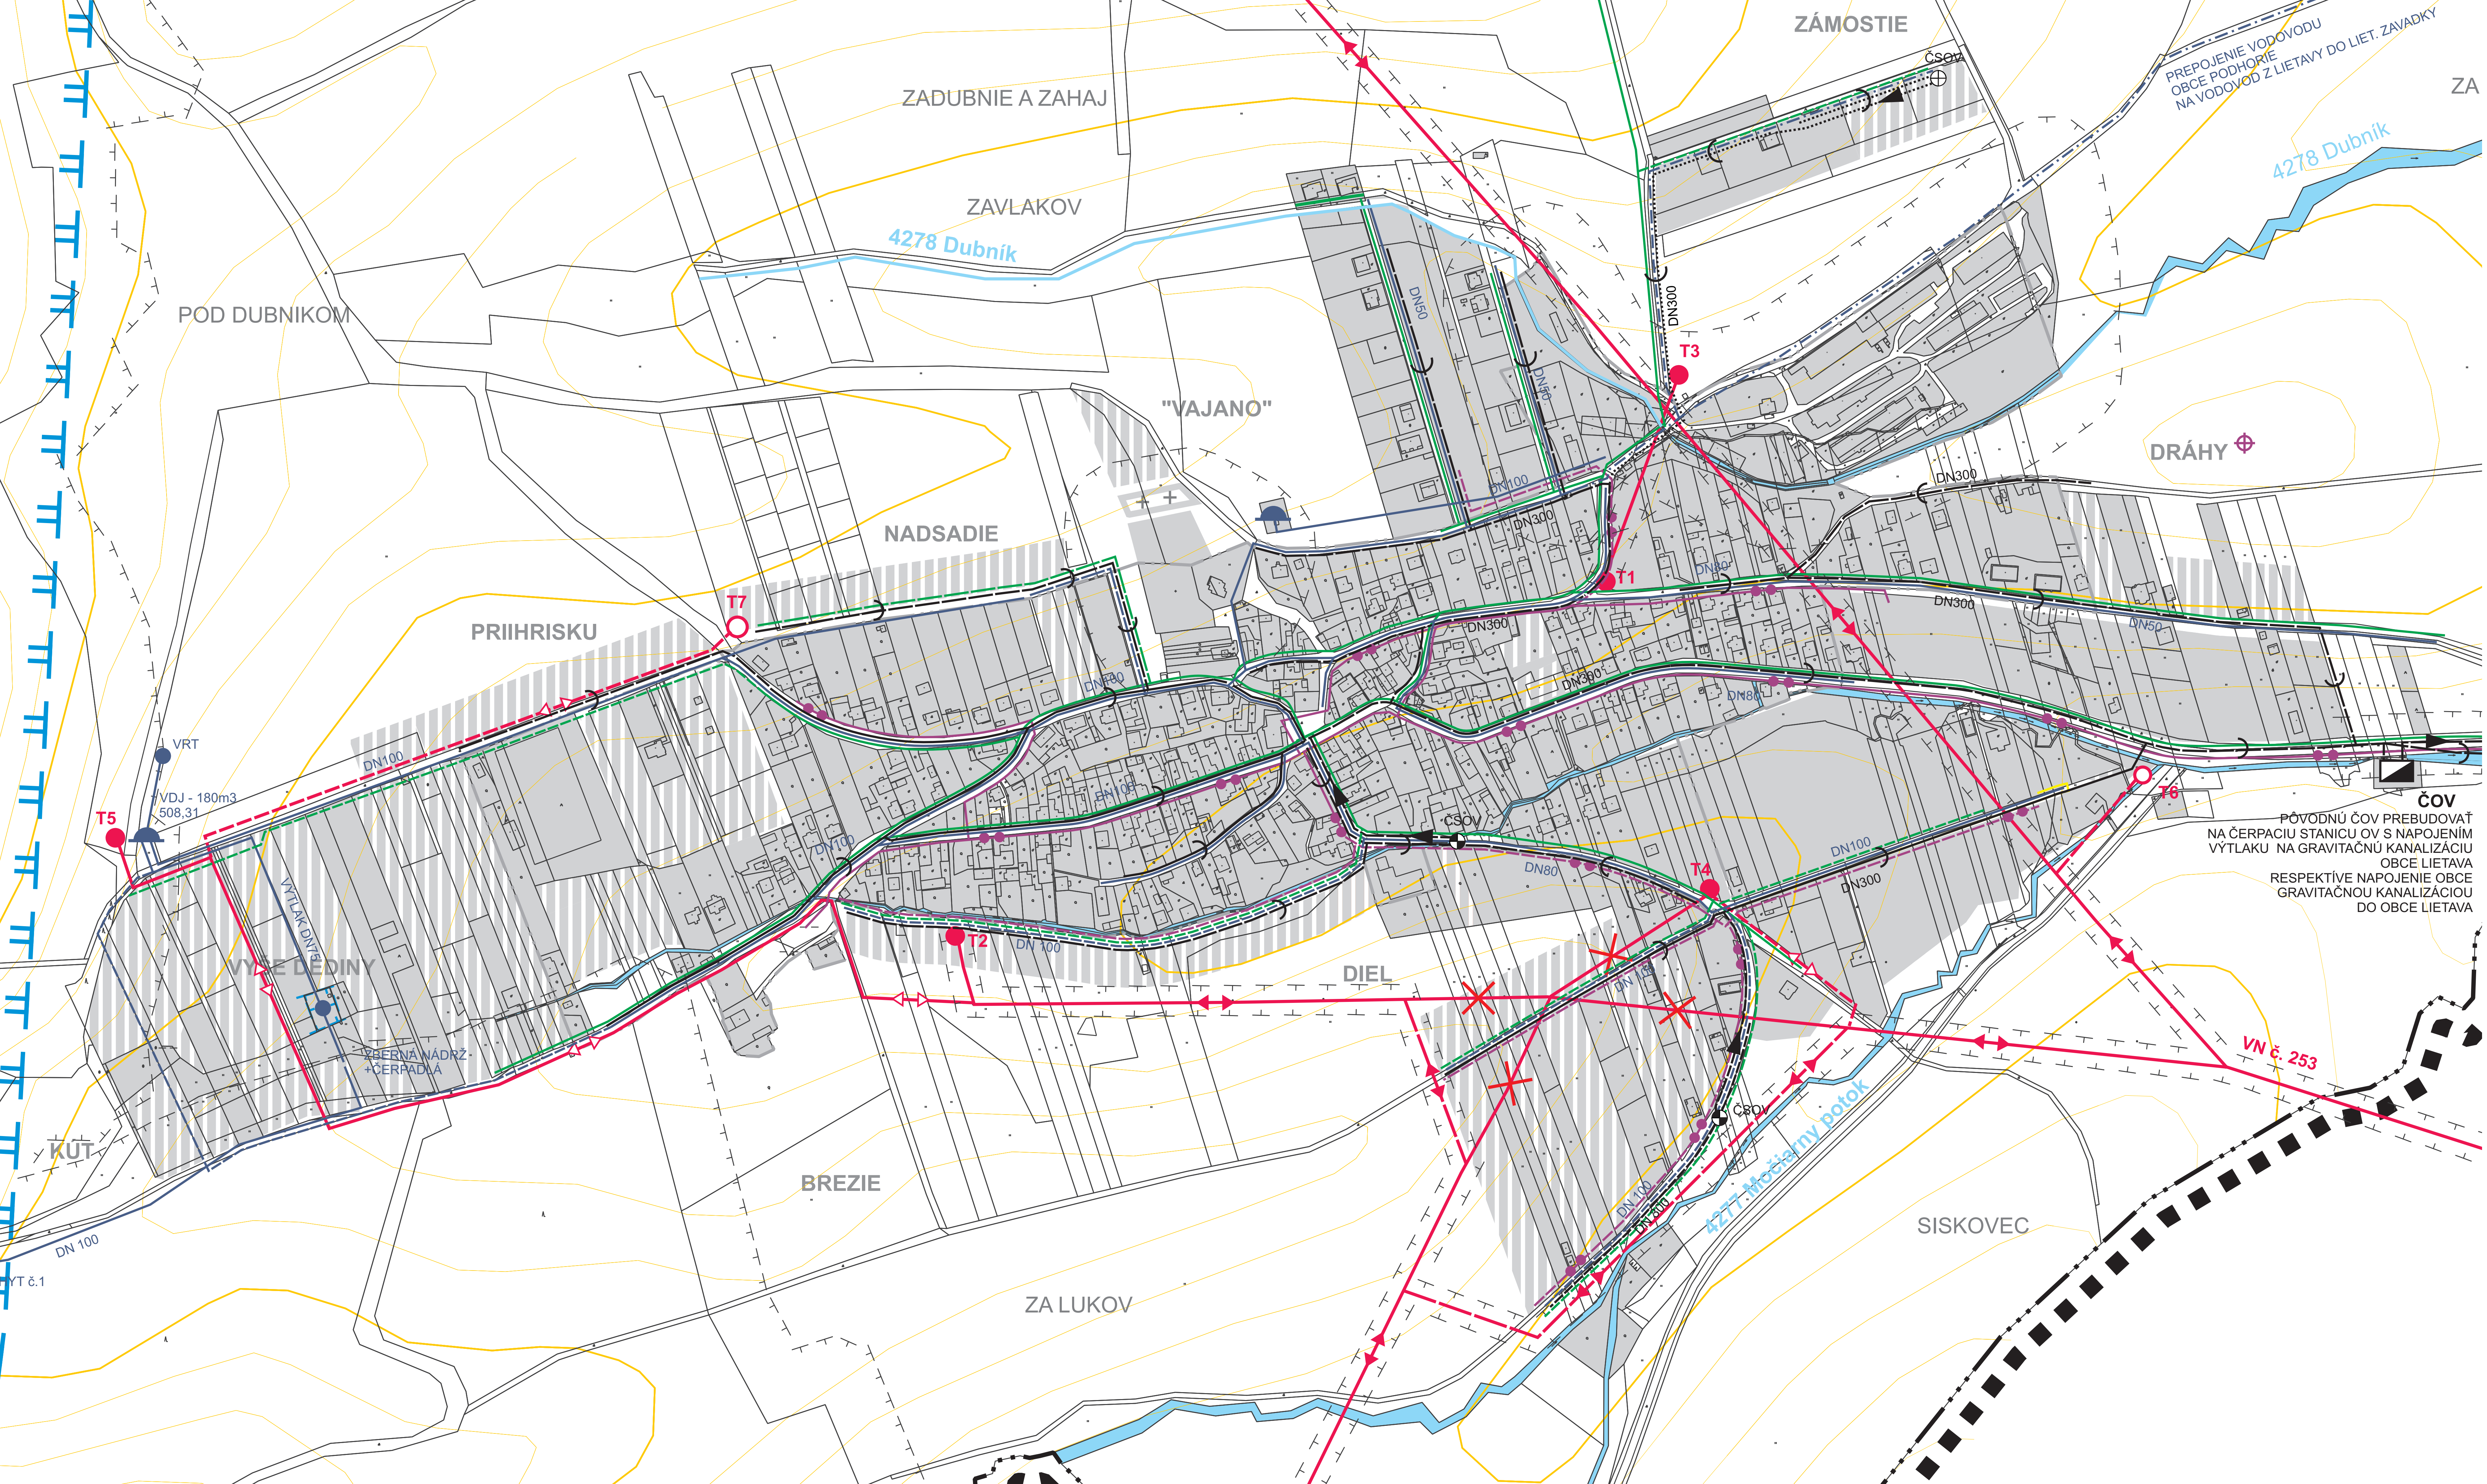

STAV	NÁVRH	VÝHLAD	
			HRANICA RIEŠENÉHO ÚZEMIA A HRANICA KATASTRA
			HRANICA ZASTAVANÉHO ÚZEMIA
			HRANICA OCHRANNÝCH PÁSIEM
			HRANICA OCHRANNÉHO PÁSMO VODNEHO ZDROJA I. STUPŇA
			HRANICA OCHRANNÉHO PÁSMO VODNEHO ZDROJA II. STUPŇA
			ZASTAVANÉ PLOCHY
			VODNÉ PLOCHY
			VEREJNÝ VODOVOD
			VODNÝ ZDROJ
			VODOJEM
			SPLAŠKOVÁ KANALIZÁCIA - GRAVITAČNÁ
			SPLAŠKOVÁ KANALIZÁCIA - TLAKOVÁ
			ČERPACIA STANICA ODPADOVÝCH VÔD
			ČISTIAREŇ ODPADOVÝCH VÔD
			VN 22KV VEDENIE VZDUŠNÉ
			VN 22KV VEDENIE KABELOVÉ
			TRAFOSTANICA
			PLYNOVOD STL
			MIESTNY TELEKOMUNIKAČNÝ KÁBEL A ÚČASŤNÍCKY ROZVÁDZAČ
			VYSIELAČ MOBILNÉHO OPERÁTORA
			JAVY NA ZRUŠENIE

ČOV
PŮVODNŮ ČOV PREBUDOVAŤ
NA ČERPACIU STANICU OV S NAPOJENÍM
VÝTLAKU NA GRAVITAČNŮ KANALIZÁCIU
OBCE LIETAVA
RESPEKTÍVE NAPOJENIE OBCE
GRAVITAČNŮ KANALIZÁCIŮ
DO OBCE LIETAVA

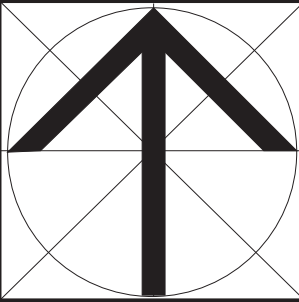

PRŮJEM
SPRACOVATEĽ

ÚZEMNÝ PLÁN OBCE PODHORIE - NÁVRH		Ing. arch. Stanislav Kristínik Klemensova 29/36 010 01 Žilina
URBANIZMUS, OCHRANA PRIRODY: Ing. arch. Stanislav Kristínik	TECHNICKÁ INFRAŠTRUKTÚRA: Ing. Michal Leštach, Karol Kollár	mierka: 1 : 2 000
POLNOHOSPODÁRSTVO: Ing. arch. S. Kristínik	GRAFIKA: Ing. arch. S. Kristínik	dátum/rok 09/2016
VÝKRES VEREJNÉHO TECHNICKÉHO VYBAVENIA, VODNÉ HOSPODÁRSTVO,		10
VÝKRES VEREJNÉHO TECHNICKÉHO VYBAVENIA, ENERGETIKA,		11