Označenie	Lokalita - záväzný regulatív	Poznámka	Etapizácia
A0	Územie bývania - ÚB - 1 "Pri škole"	schválená štúdia	I.
A1	Územie bývania - ÚB - 2 "Záhumenice"		I.
A2	Územie bývania - ÚB - 3 "Záhumenice II."	r.d.+bytovky	II.
A3	Územie bývania - ÚB - 8		I.
A4	Územie bývania - ÚB - 9		I.
B1	Územie bývania - ÚB - 4 "Lúky za Gajarom 1"		I.
B2	Územie bývania - ÚB - 5 "Lúky za Gajarom 2"		III.
C	Územie bývania - ÚB - 6 "Horné Lúky"	vzdialený výhľad	III.
D1	Územie bývania - ÚB - 7 - Obec v rozptyle	pôvodná zástavba	I. - II.
D2	Územie zmiešané-bývanie a obč. vybavenosť ÚBaOV - 1 - Historické centrum obce I.-"Vieska"	pôvodná zástavba	I. - II.
D3	Územie zmiešané-bývanie a obč. vybavenosť ÚBaOV - 1 - Historické centrum obce II.-"Závsí"	pôvodná zástavba	I. - II.
E1	Územie občianskej vybavenosti ÚOV - 1 Športový areál (futbal)	jestvujúci areál	I. - II.
E2	Územie občianskej vybavenosti ÚOV - 2 Školský areál, MŠ, vybavenosť, služby	jestvujúci areál	I. - II.
E3	Územie občianskej vybavenosti ÚOV - 3 Služby, predaj, komercia	jestvujúci areál	I. - II.
E4	Územie občianskej vybavenosti ÚOV - 4 Služby, maloobchod. predaj		I.
E5	Územie občianskej vybavenosti ÚOV - 5 Služby nadmiestneho významu		I.
E6	Územie občianskej vybavenosti ÚOV - 6 Služby nadmiestneho významu		II.
E7	Územie občianskej vybavenosti ÚOV - 7 Služby, predaj, komercia		I.
E8	Územie občianskej vybavenosti ÚOV - 8 Služby, predaj, komercia	jestvujúci areál	I.
E9	Územie občianskej vybavenosti ÚOV - 9 Cintorín v prevádzke	jestvujúci areál	I.
E10	Územie občianskej vybavenosti ÚOV - 9 Cintorín - rezerva	dlhodobý výhľad	III.
F1	Územie rekreácie a cestovného ruchu ÚRaCR - 1 Záhradkárska osada	jestvujúci areál	I.
F2	Územie rekreácie a cestovného ruchu ÚRaCR - 2 Areál "Bištava"		III.
F3	Územie rekreácie a cestovného ruchu ÚRaCR - 3 Areál "Pri jazere"		I.
G1	Územie poľnohospodárskej výroby ÚPV - 1 Areál poľnohospodárskeho družstva	jestvujúci areál	I.
H1	Územie výroby a skladov ÚVaS - 1 Areál "O.M.S."	jestvujúci areál	I.
H2	Územie výroby a skladov ÚVaS - 2 Areál "Mlyn Thebery"	jestvujúci areál	I.
H3	Územie dielní, služieb a skladov ÚDaS - 3 Areál "Zelnice za dedinou"		I., III.
H4	Územie dielní, služieb a skladov ÚDaS - 4 Areál "Padelky"		II.
I1	Územie bývania a rekrácie ÚBaR - 1 Osada "Štetinári"	pôvodná zástavba	I.
J1	Územie revitalizácie ÚR - 1 Skládka odpadu		I.

I. etapa - návrh do roku 2020 II. etapa - návrh do roku 2030 III. etapa - výhľad po roku 2030

MAPOVÝ PODKLAD o ÚRAD GEODÉZIE , KARTOGRAFIE A KATASTRA SLOVENSKEJ REPUBLIKY Č.: 175-24-75404/2008 ZO DŇA 20.08.2008

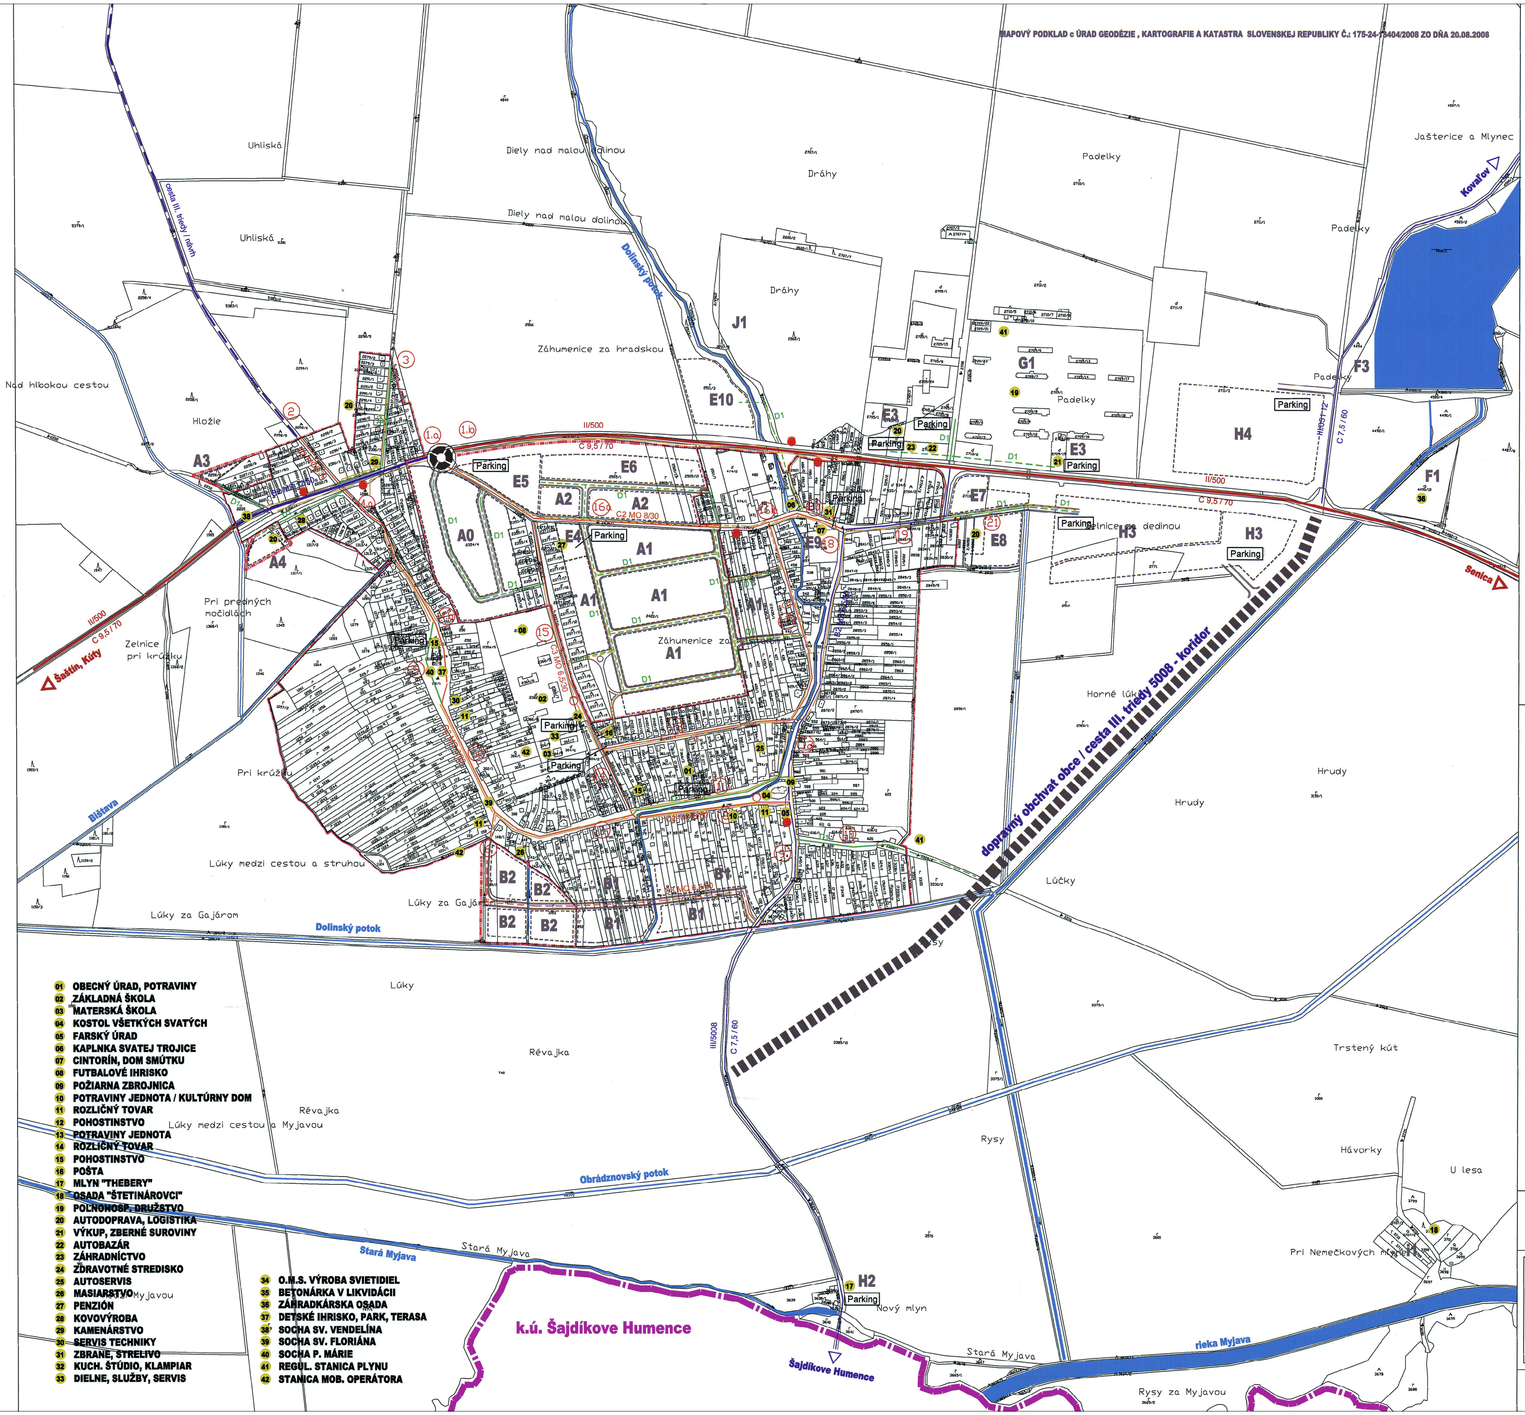

01 OBECNÝ ÚRAD, POTRAVINY
02 ZÁKLADNÁ ŠKOLA
03 MATERSKÁ ŠKOLA
04 KOSTOL VŠETKÝCH SVATÝCH
05 FARSKÝ ÚRAD
06 KAPLNKA SVATEJ TROJICE
07 CINTORÍN, DOM SMÚTKU
08 FUTBALOVÉ IHRISKO
09 POŽIARNA ZBROJNICA
10 POTRAVINY JEDNOTA / KULTÚRNY DOM
11 ROZLIČNÝ TOVAR
12 POHOSTINSTVO
13 POTRAVINY JEDNOTA
14 ROZLIČNÝ TOVAR
15 POHOSTINSTVO
16 POŠTA
17 MLYN "THEBERY"
18 OSADA "ŠTETINÁROVCI"
19 POĽNOHOSP. DRUŽSTVO
20 AUTODOPRAVA, LOGISTIKA
21 VÝKUP, ZBERNÉ SUROVINY
22 AUTOBAZÁR
23 ZÁHRADNÍCTVO
24 ZDRAVOTNÉ STREDISKO
25 AUTOSERVIS
26 MASIARSTVO
27 PENZIÓN
28 KOVOVÝROBA
29 KAMENÁRSTVO
30 SERVIS TECHNIKY
31 ZBRANE, STRELIVO
32 KUCH. ŠTÚDIO, KLAMPIAR
33 DIELNE, SLUŽBY, SERVIS
34 O.M.S. VÝROBA SVIETIDIEL
35 BETONÁRKA V LIKVIDÁCII
36 ZÁHRADKÁRSKA OSADA
37 DETSKÉ IHRISKO, PARK, TERASA
38 SOCHA SV. VENDELÍNA
39 SOCHA SV. FLORIÁNA
40 SOCHA P. MÁRIE
41 REGUL. STANICA PLYNU
42 STANICA MOB. OPERÁTORA

stav	návrh	výhľad	
			POLOHOPIS, TOPOGRAFIA
			HRANICA KATASTRÁLNÉHO ÚZEMIA OBCE K 1.1.1990
			HRANICA ZASTAVANÉHO ÚZEMIA OBCE
			VODNÉ PLOCHY, VODNÉ TOKY
	N	N	OZNAČENIE ROZVOJOVEJ LOKALITY

CESTA TR. II/500
CESTA TR. III/5008, 05112
MIESTNA ZBERNÁ KOMUNIK. TR. MZ
MIESTA KOMUNIKÁCIA FUNKČNEJ TR. C2
MIESTA KOMUNIKÁCIA FUNKČNEJ TR. C3
MIESTA KOMUNIKÁCIA FUNKČNEJ TR. D1
CHODNÍK
OBLASŤ ZÁVAD
ZASTÁVKY S PRÍSTREŠKOM BEZ A S NIKOU
ZASTÁVKY BEZ PRÍSTREŠKU S NIKOU
PARKOVISKO
ČÍSLO KOMUNIKÁCIE
KRIŽOVATKA/ KRUHOVÝ OBJAZD
DOPRAVNÝ OBCHVAT OBCE

DIC Bratislava, s.r.o.
Kocelova 15, 821 08 Bratislava
telefón: 0042110-0044 2474, 0044 2470
e-mail: dic@dic.stonline.sk
IČO: 31390818 DIČ: SK2020222359

ÚZEMNÝ PLÁN OBCE DOJČ

Územný plán obce Dojč schválený uznesením OZ č.05/2009 zo dňa 11.12.2009

Ing. Katarína Jankovičová
starostka obce

OBEC DOJČ

Ing. arch. Štefan Kamenár autorizovaný architekt SKA 0981 AA

VÝKRES RIEŠENIA VEREJNÉHO DOPRAVNÉHO VYBAVENIA OBCE

obstarávateľ :	obec Dojč
zhotoviteľ :	Ing. arch. Štefan Kamenár autorizovaný architekt SKA
riešiteľ :	Ing. Dr. Milan Skýva
mierka :	1 : 5 000
dátum :	december 2009

4