


Označenie	Lokalita - záväzný regulatív	Poznámka	Etapizácia
A0	Územie bývania - ÚB - 1 "Pri škole"	schválená štúdia	I.
A1	Územie bývania - ÚB - 2 "Záhumenice"		I.
A2	Územie bývania - ÚB - 3 "Záhumenice II."	r.d. bytovky	II.
B1	Územie bývania - ÚB - 4 "Lúky za Gajarom 1"		I.
B2	Územie bývania - ÚB - 5 "Lúky za Gajarom 2"		II.
C	Územie bývania - ÚB - 6 "Horné Lúky"	vzdialený výhľad	III.
D1	Územie bývania - ÚB - 7 - Obec v rozptyle	pôvodná zástavba	I. - II.
D2	Územie zmiešané-bývanie a obč. vybavenosť ÚBaOV - 1 - Historické centrum obce I. "Vieska"	pôvodná zástavba	I. - II.
D3	Územie zmiešané-bývanie a obč. vybavenosť ÚBaOV - 1 - Historické centrum obce II. "Závaš"	pôvodná zástavba	I. - II.
E1	Územie občianskej vybavenosti ÚOV - 1 Športový areál (futbal)	jestvujúci areál	I. - II.
E2	Územie občianskej vybavenosti ÚOV - 2 školský areál, MŠ, vybavenosť, služby	jestvujúci areál	I. - II.
E3	Územie občianskej vybavenosti ÚOV - 3 Služby, predaj, komercia	jestvujúci areál	I. - II.
E4	Územie občianskej vybavenosti ÚOV - 4 Služby, maloobchod, predaj		I.
E5	Územie občianskej vybavenosti ÚOV - 5 Služby nadmiestneho významu		I.
E6	Územie občianskej vybavenosti ÚOV - 6 Služby nadmiestneho významu		II.
E7	Územie občianskej vybavenosti ÚOV - 7 Služby, predaj, komercia		I.
E8	Územie občianskej vybavenosti ÚOV - 8 Služby, predaj, komercia	jestvujúci areál	I.
E9	Územie občianskej vybavenosti ÚOV - 9 Cintorín v prevádzke	jestvujúci areál	I.
E10	Územie občianskej vybavenosti ÚOV - 9 Cintorín - rezerva	vzdialený výhľad	III.
F1	Územie rekreácie a cestovného ruchu ÚRaCR - 1 Záhradkárská osada	jestvujúci areál	I.
F2	Územie rekreácie a cestovného ruchu ÚRaCR - 2 Areál "Bišlava"		I.
F3	Územie rekreácie a cestovného ruchu ÚRaCR - 3 Areál "Pri jazere"		I.
G1	Územie poľnohospodárskej výroby ÚPV - 1 Areál poľnohospodárskeho družstva	jestvujúci areál	I.
H1	Územie výroby a skladov ÚVaS - 1 Areál "O.M.S."	jestvujúci areál	I.
H2	Územie výroby a skladov ÚVaS - 2 Areál "Mlyn Thebery"	jestvujúci areál	I.
H3	Územie dielni, služieb a skladov ÚDaS - 3 Areál "Zelnice za dedinou"		I.
H4	Územie dielni, služieb a skladov ÚDaS - 4 Areál "Padelky"		II.
I1	Územie bývania a rekreácie ÚBaR - 1 Osada "Štetinárny"	pôvodná zástavba	I.
J1	Územie revitalizácie ÚR - 1 Skládka odpadu		I.

I. etapa - do roku 2020 II. etapa - do roku 2030

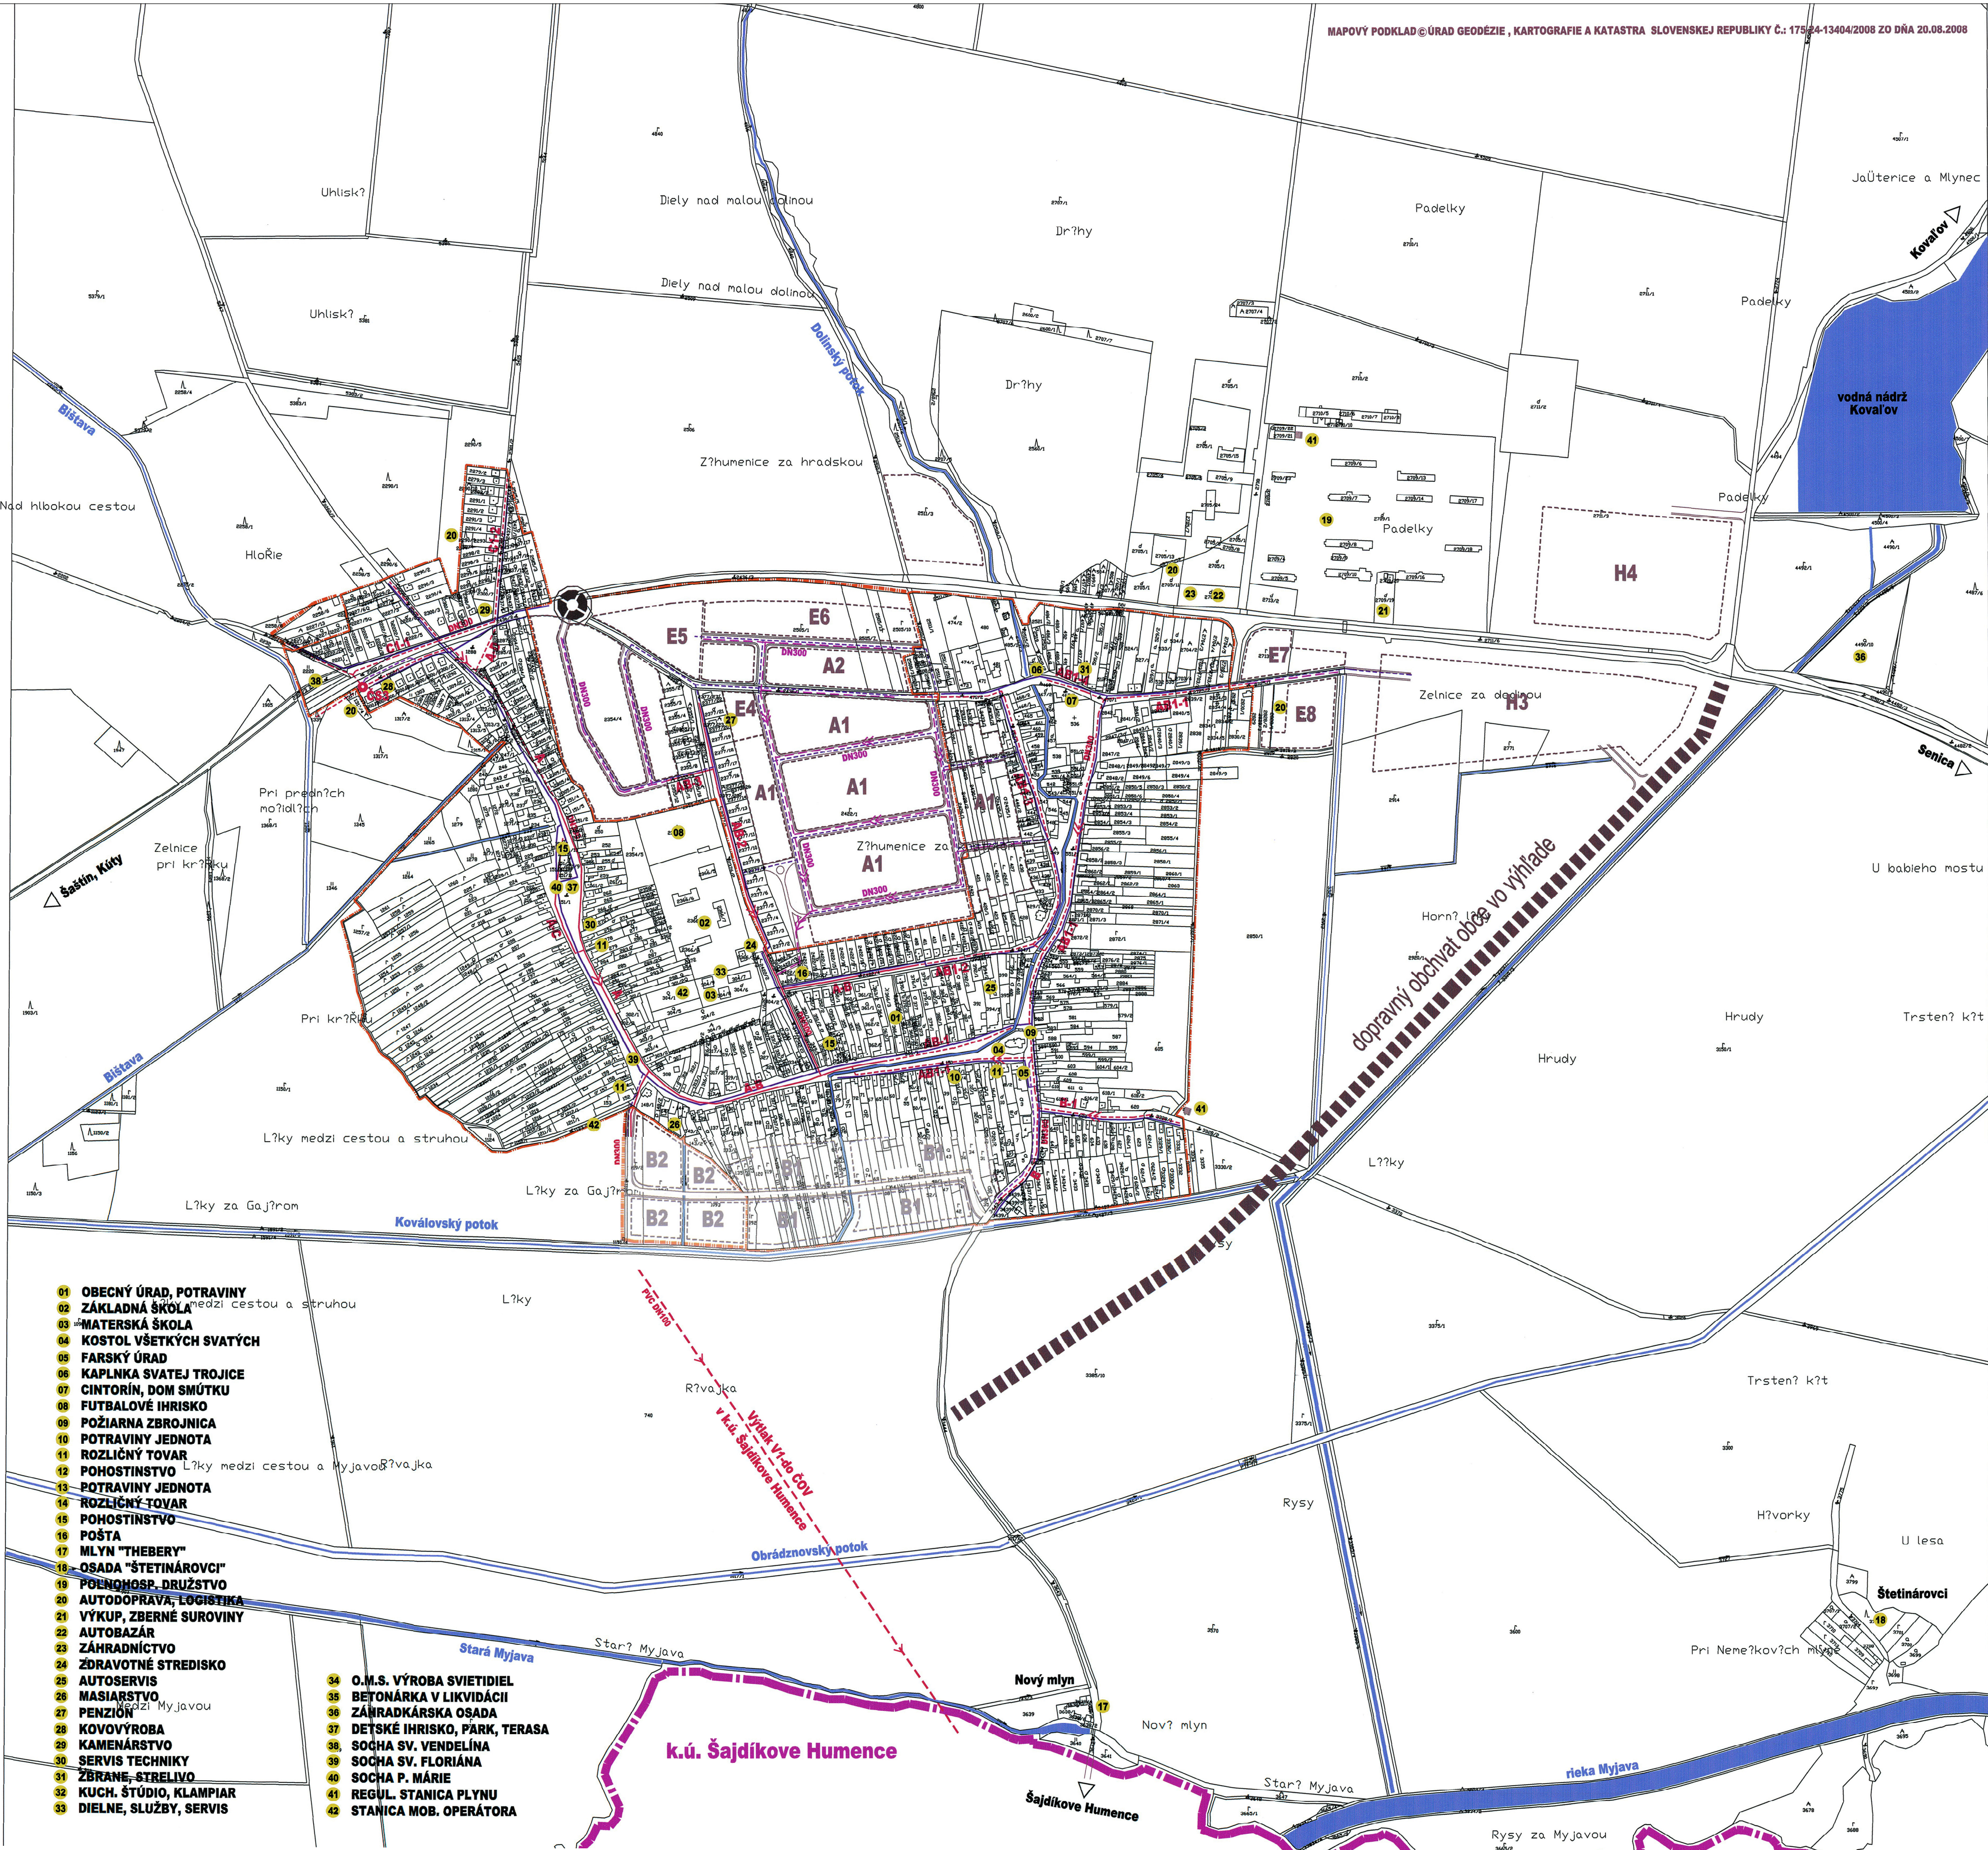

stav návrh výhľad

stav návrh výhľad

stav návrh výhľad

POLOHOPIS, TOPOGRAFIA

HRANICA KATASTRÁLNEHO ÚZEMIA OBCE K 1.1.1990

HRANICA ZASTAVANÉHO ÚZEMIA OBCE

VODNÉ PLOCHY, VODNÉ TOKY

OZNÁČENIE ROZVOJOVEJ LOKALITY

ROZVÁDZACIE VODOVODNÉ POTRUBIE V OBCI

VEREJNÝ VODOVOD JE NÁPOJENÝ NA SENICKÝ SKUPINOVÝ VODOVOD

TRASA "A" V SPRÁVE BRATISLAVSKÉJ VOD. SPOLOČNOSTI a.s.

GRAVITAČNÁ KANALIZÁCIA (jestvujúca)

GRAVITAČNÁ KANALIZÁCIA (vyprojektovaná)


ČIASTKOVÝ VÝTLAK (vyprojektovaný)

GRAVITAČNÁ KANALIZÁCIA (novonavrhovaná)

VÝTLAČNÉ POTRUBIE DO ČOV V k.ú. ŠAJDÍKOVE HUMENCE

PREČERPÁVACIA STANICA ODPADOVÝCH VOD

územný plán obce DOJČ návrh ÚPN-O

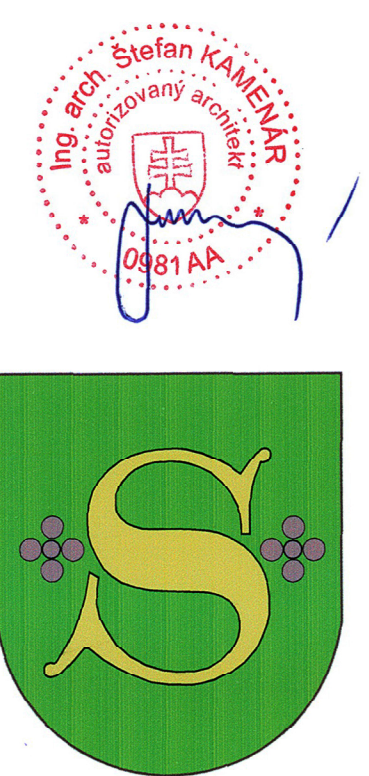

VÝKRES RIEŠENIA VEREJNÉHO TECHNICKÉHO VYBAVENIA OBCE - VODNÉ HOSPODÁRSTVO

obstarávateľ :

zhotoviteľ :

riešiteľ :

mierka :

dátum :

obec DOJČ

Ing. arch. Štefan Kamenár
autorizovaný architekt SKA

Ing. Marián Trník

1 : 5 000

apríl 2009

5A