


| Označenie | Lokalita - záväzný regulatív                                                              | Poznámka         | Etapizácia |
|-----------|-------------------------------------------------------------------------------------------|------------------|------------|
| A0        | Územie bývania - ÚB - 1 "Pri škole"                                                       | schválená štúdia | I.         |
| A1        | Územie bývania - ÚB - 2 "Záhumenice"                                                      |                  | I.         |
| A2        | Územie bývania - ÚB - 3 "Záhumenice II."                                                  | r.d.+bytovky     | II.        |
| A3        | Územie bývania - ÚB - 8                                                                   |                  | I.         |
| A4        | Územie bývania - ÚB - 9                                                                   |                  | I.         |
| B1        | Územie bývania - ÚB - 4 "Lúky za Gajarom 1"                                               |                  | I.         |
| B2        | Územie bývania - ÚB - 5 "Lúky za Gajarom 2"                                               |                  | III.       |
| C         | Územie bývania - ÚB - 6 "Horné Lúky"                                                      | vzdialený výhľad | III.       |
| D1        | Územie bývania - ÚB - 7 - Obec v rozpätí                                                  | pôvodná zástavba | I. - II.   |
| D2        | Územie zmiešané-bývanie a obč. vybavenosť ÚBaOV - 1 - Historické centrum obce I.-"Vieska" | pôvodná zástavba | I. - II.   |
| D3        | Územie zmiešané-bývanie a obč. vybavenosť ÚBaOV - 1 - Historické centrum obce II.-"Závaň" | pôvodná zástavba | I. - II.   |
| E1        | Územie občianskej vybavenosti ÚOV - 1 Športový areál (futbal)                             | jestvujúci areál | I. - II.   |
| E2        | Územie občianskej vybavenosti ÚOV - 2 Školský areál, HŠ, vybavenosť, služby               | jestvujúci areál | I. - II.   |
| E3        | Územie občianskej vybavenosti ÚOV - 3 Služby, predaj, komercia                            | jestvujúci areál | I. - II.   |
| E4        | Územie občianskej vybavenosti ÚOV - 4 Služby, maloobchod, predaj                          |                  | I.         |
| E5        | Územie občianskej vybavenosti ÚOV - 5 Služby nadmiestneho významu                         |                  | I.         |
| E6        | Územie občianskej vybavenosti ÚOV - 6 Služby nadmiestneho významu                         |                  | II.        |
| E7        | Územie občianskej vybavenosti ÚOV - 7 Služby, predaj, komercia                            |                  | I.         |
| E8        | Územie občianskej vybavenosti ÚOV - 8 Služby, predaj, komercia                            | jestvujúci areál | I.         |
| E9        | Územie občianskej vybavenosti ÚOV - 9 Cintorín v prevádzke                                | jestvujúci areál | I.         |
| E10       | Územie občianskej vybavenosti ÚOV - 9 Cintorín - rezerva                                  | dihodobý výhľad  | III.       |
| F1        | Územie rekreácie a cestovného ruchu ÚRaCR - 1 Záhradkárská osada                          | jestvujúci areál | I.         |
| F2        | Územie rekreácie a cestovného ruchu ÚRaCR - 2 Areál "Bišlava"                             |                  | III.       |
| F3        | Územie rekreácie a cestovného ruchu ÚRaCR - 3 Areál "Pri jazere"                          |                  | I.         |
| G1        | Územie poľnohospodárskej výroby ÚPV - 1 Areál poľnohospodárskeho družstva                 | jestvujúci areál | I.         |
| H1        | Územie výroby a skladov ÚVaS - 1 Areál "O.M.S."                                           | jestvujúci areál | I.         |
| H2        | Územie výroby a skladov ÚVaS - 2 Areál "Mlyn Thebery"                                     | jestvujúci areál | I.         |
| H3        | Územie dielni, služieb a skladov ÚDaS - 3 Areál "Zelnice za dedinou"                      |                  | I., III.   |
| H4        | Územie dielni, služieb a skladov ÚDaS - 4 Areál "Padelky"                                 |                  | II.        |
| I1        | Územie bývania a rekreácie ÚBaR - 1 Osada "Štetinárny"                                    | pôvodná zástavba | I.         |
| J1        | Územie revitalizácie ÚR - 1 Skládka odpadu                                                |                  | I.         |

I. etapa - návrh do roku 2020    II. etapa - návrh do roku 2030    III. etapa - výhľad po roku 2030

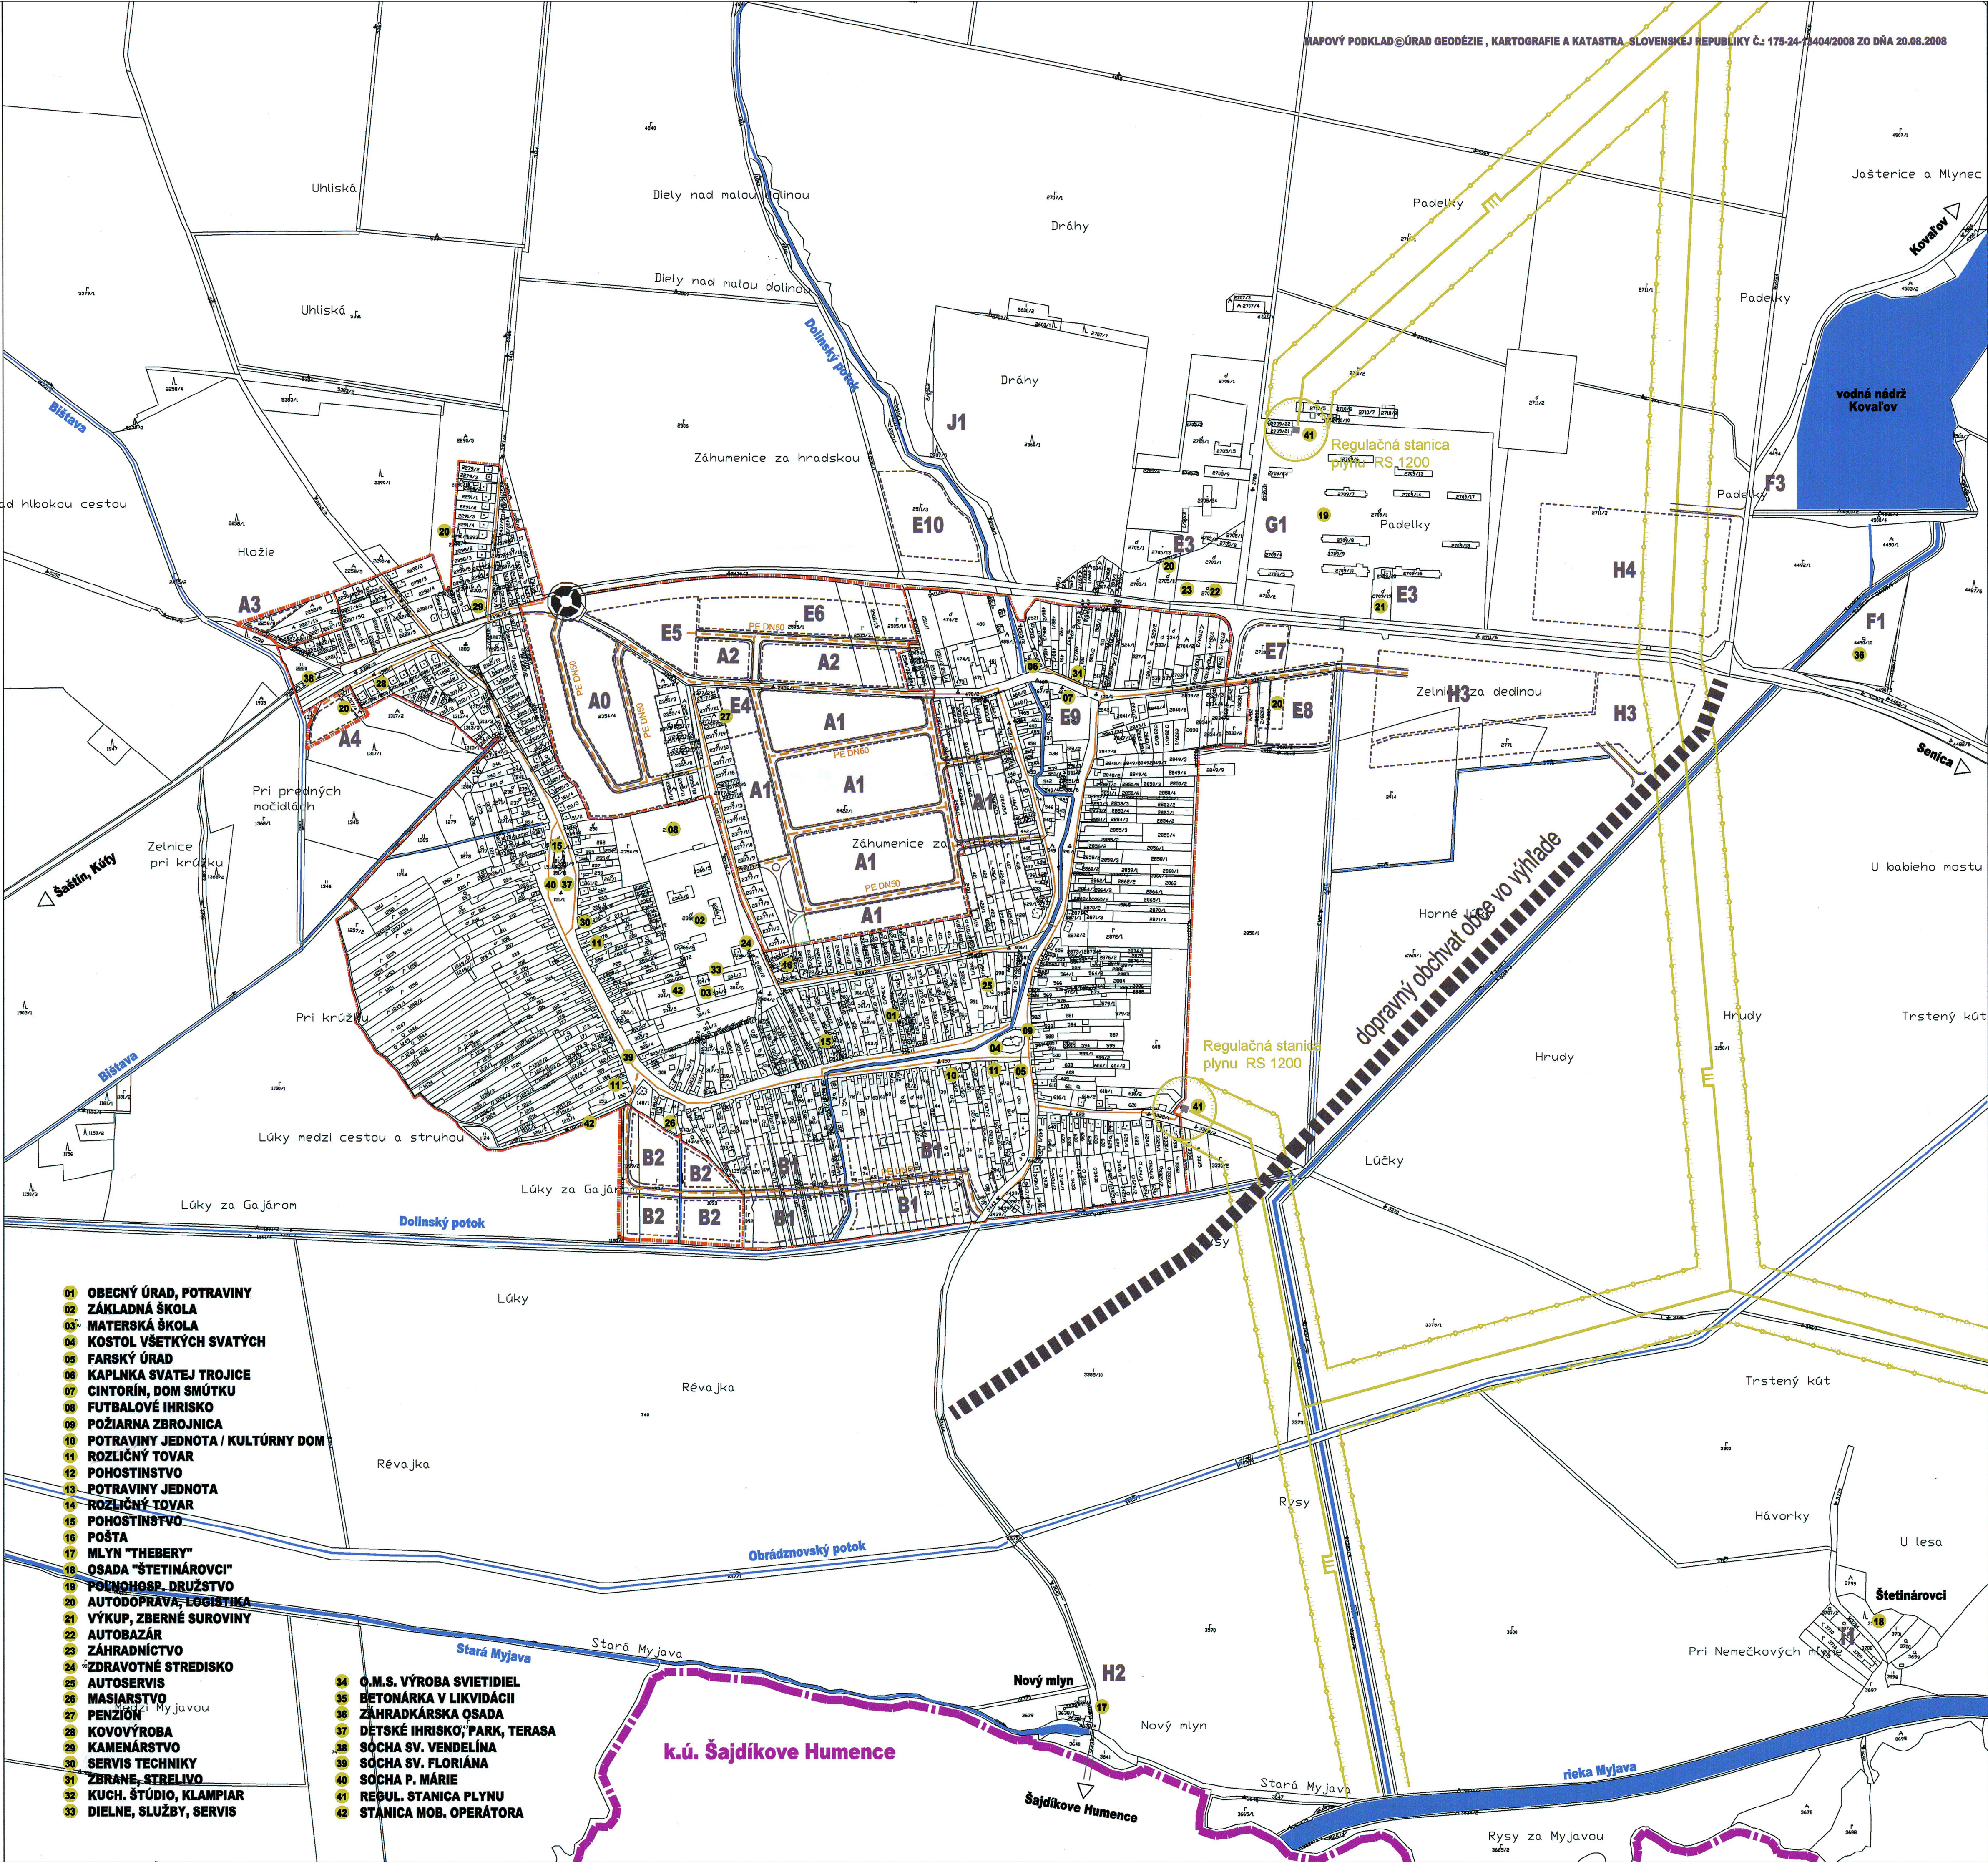

stav

návrh

výhľad

POLOHOPIŠ, TOPOGRAFIA

HRANICA KATASTRÁLNEHO ÚZEMIA OBCE K 1.1.1990

HRANICA ZASTAVANÉHO ÚZEMIA OBCE

VODNÉ PLOCHY, VODNÉ TOKY

OZNAČENIE ROZVOJOVEJ LOKALITY

VEREJNÉ ROZVOJE STL PLYNU V OBCI

TRASY VTL PLYNOVODU

OCHRANNÉ PÁSMO VTL PLYNOVODU

# ÚZEMNÝ PLÁN OBCE DOJČ

Územný plán obce Dojč schválený uznesením  
OZ 6.65/2009 zo dňa 11.12.2009

Ing. Katarína Janíková  
starostka obce

## VÝKRES RIEŠENIA VEREJNÉHO TECHNICKÉHO VYBAVENIA OBCE - PLYN

|                |                                                         |
|----------------|---------------------------------------------------------|
| obstarávateľ : | obec Dojč                                               |
| zhotoviteľ :   | Ing. arch. Štefan Kamenár<br>autorizovaný architekt SKA |
| riešiteľ :     | Ing. Marián Trník                                       |
| mierka :       | 1 : 5 000                                               |
| dátum :        | december 2009                                           |

# 5B