


Označenie	Lokalita - záväzný regulatív	Poznámka	Etapizácia
A0	Územie bývania - ÚB - 1 "Pri škole"	schválené štádium	I.
A1	Územie bývania - ÚB - 2 "Záhumenice"		I.
A2	Územie bývania - ÚB - 3 "Záhumenice II."	r.d.+bytovky	II.
A3	Územie bývania - ÚB - 8		I.
A4	Územie bývania - ÚB - 9		I.
B1	Územie bývania - ÚB - 4 "Lúky za Gajarom 1"		I.
B2	Územie bývania - ÚB - 5 "Lúky za Gajarom 2"		III.
C	Územie bývania - ÚB - 6 "Horné Lúky"	vzdialený výhľad	III.
D1	Územie bývania - ÚB - 7 - Obec v rozptyle	pôvodná zástavba	I. - II.
D2	Územie zmiešané-bývanie a obč. vybavenosť ÚBaOV - 1 - Historické centrum obce I. "Vieska"	pôvodná zástavba	I. - II.
D3	Územie zmiešané-bývanie a obč. vybavenosť ÚBaOV - 1 - Historické centrum obce II. "Závisť"	pôvodná zástavba	I. - II.
E1	Územie občianskej vybavenosti ÚOV - 1 športový areál (futbal)	jestvujúci areál	I. - II.
E2	Územie občianskej vybavenosti ÚOV - 2 školský areál, MŠ, vybavenosť, služby	jestvujúci areál	I. - II.
E3	Územie občianskej vybavenosti ÚOV - 3 Služby, predaj, komercia	jestvujúci areál	I. - II.
E4	Územie občianskej vybavenosti ÚOV - 4 Služby, maloobchod, predaj		I.
E5	Územie občianskej vybavenosti ÚOV - 5 Služby nadmiestneho významu		I.
E6	Územie občianskej vybavenosti ÚOV - 6 Služby nadmiestneho významu		II.
E7	Územie občianskej vybavenosti ÚOV - 7 Služby, predaj, komercia		I.
E8	Územie občianskej vybavenosti ÚOV - 8 Služby, predaj, komercia	jestvujúci areál	I.
E9	Územie občianskej vybavenosti ÚOV - 9 Cintorín v províziách	jestvujúci areál	I.
E10	Územie občianskej vybavenosti ÚOV - 9 Cintorín - rezerva	dĺhodobý výhľad	III.
F1	Územie rekreácie a cestovného ruchu ÚRaCR - 2 Areal "Bištava"	jestvujúci areál	I.
F2	Územie rekreácie a cestovného ruchu ÚRaCR - 2 Areal "Bištava"		III.
F3	Územie rekreácie a cestovného ruchu ÚRaCR - 3 Areal "Pri jazere"		I.
G1	Územie poľnohospodárskej výroby ÚPV - 1 Areal poľnohospodárskeho družstva	jestvujúci areál	I.
H1	Územie výroby a skladov ÚVaS - 1 Areal "O.M.S."	jestvujúci areál	I.
H2	Územie výroby a skladov ÚVaS - 2 Areal "Mlyn Thebery"	jestvujúci areál	I.
H3	Územie dielní, služieb a skladov ÚDaS - 3 Areal "Želnic za dedinou"		I., III.
H4	Územie dielní, služieb a skladov ÚDaS - 4 Areal "Padelky"		II.
H1	Územie bývania a rekreácie ÚBaR - 1 Osada "Štetinárny"	pôvodná zástavba	I.
J1	Územie revitalizácie ÚR - 1 Skládka odpadu		I.

I. etapa - návrh do roku 2020 II. etapa - návrh do roku 2030 III. etapa - výhľad po roku 2030

Lokalita F2 - Bištava

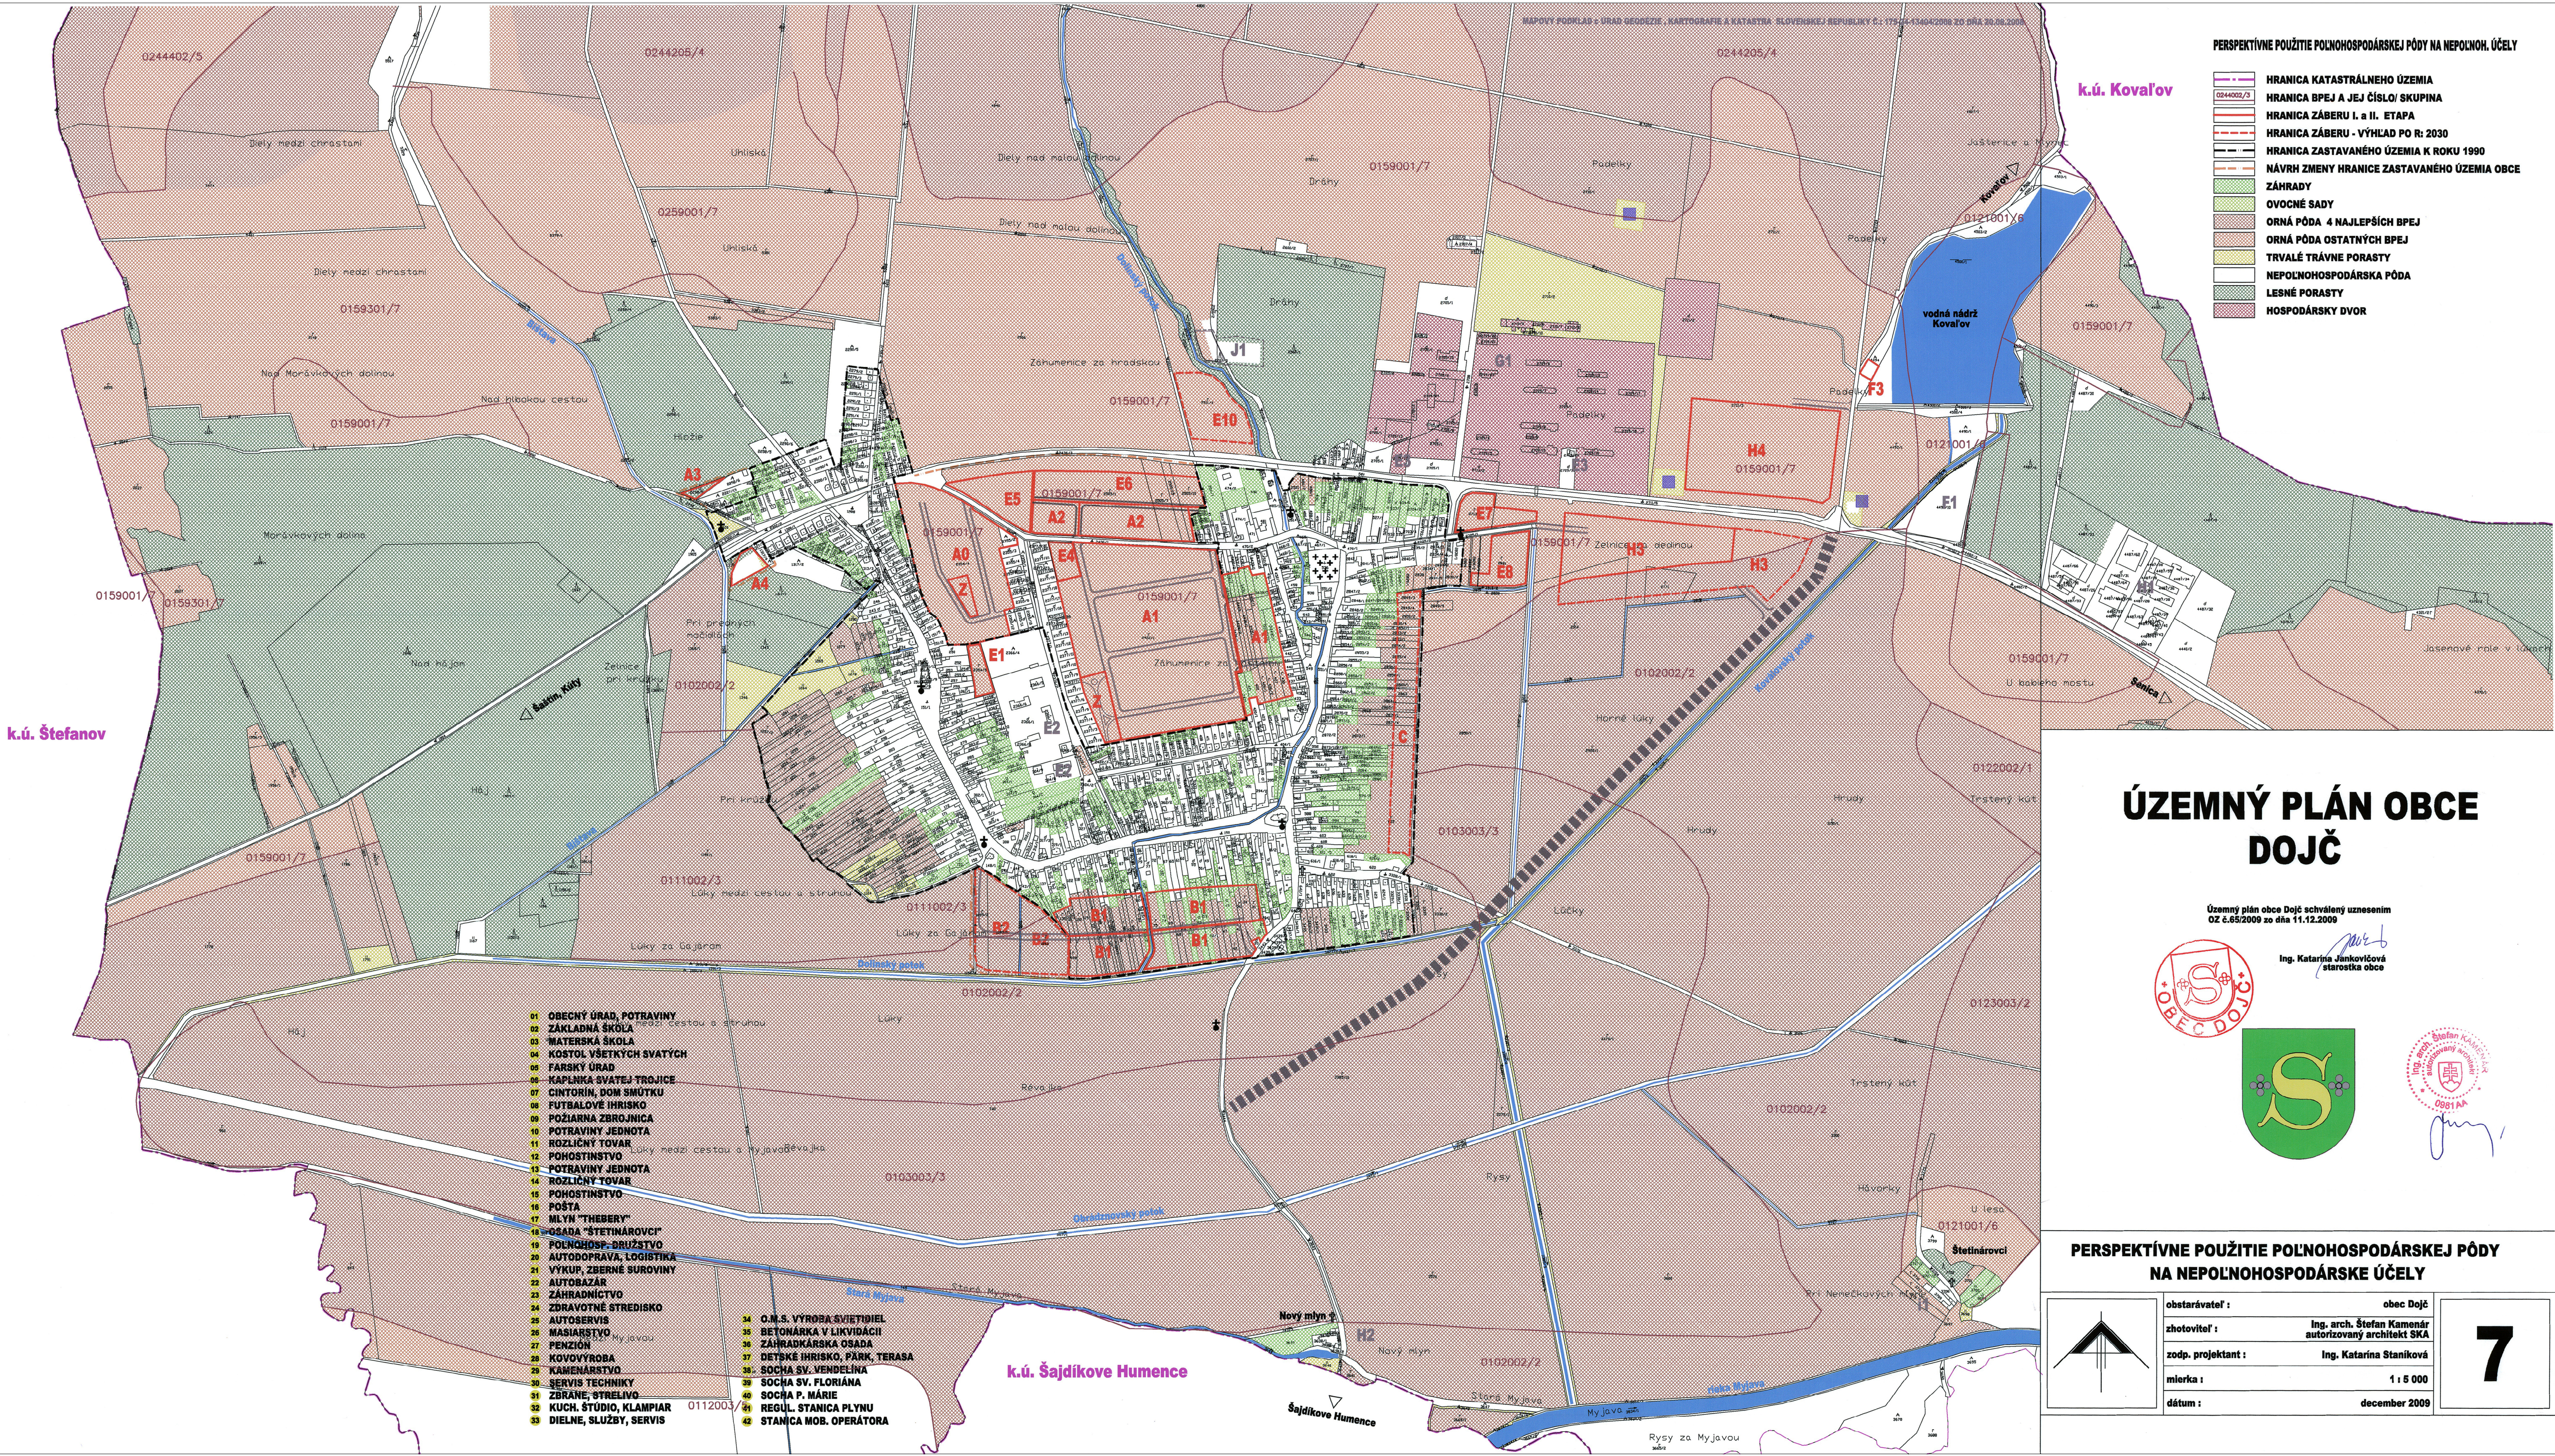


ÚZEMNÝ PLÁN OBCE DOJČ


Územný plán obce Dojč schválený uznesením
OZ č.65/2009 zo dňa 11.12.2009



Ing. Katarína Jančíková
starostka obce

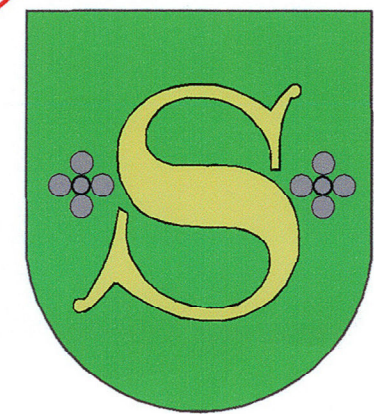

PERSPEKTÍVNE POUŽITIE POĽNOHOSPODÁRSKEJ PÔDY NA NEPOĽNOHOSPODÁRSKE ÚČELY

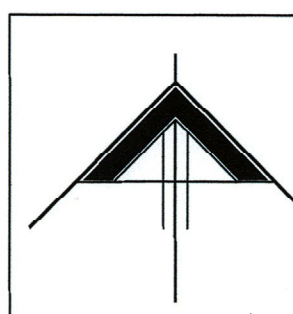

obstarávateľ :	obec Dojč
zhotoviteľ :	Ing. arch. Štefan Kamenár autorizovaný architekt SKA
zodp. projektant :	Ing. Katarína Staniková
mierka :	1 : 5 000
dátum :	december 2009

7