


ÚZEMNÝ PLÁN OBCE MALÝ ŠARIŠ

Zmeny a doplnky č. 2/2016

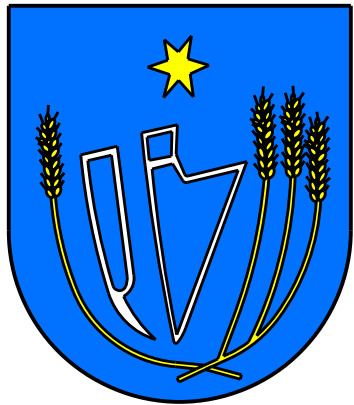


LEGENDA :

	stav		návrh
	HRANICA KATASTRÁLNEHO ÚZEMIA		HRANICA ZASTAVANÉHO ÚZEMIA
	VODOVOD		KANALIZÁCIA
	NTL PLYNOVOD		PODZEMNÉ EL.VEDENIE
	OBRYS OBYTNÉHO SÚBORU		

Legenda zmeny a doplnky č.2/2016 :

- 1 Lokalita "Šibeň" - doplnenie funkčnej plochy RD
- 2 Lokalita "Za záhradami" - doplnenie funkčnej plochy RD
- 3 Lokalita vymedzená pozemkom KNC 743/2 - doplnenie funkčnej plochy RD
- 4 Lokalita vymedzená pozemkom KNC 687/1 - doplnenie funkčnej plochy výroby
- 5 Lokalita "Nad Špitalom" - doplnenie funkčnej plochy RD
- 6 Lokalita vymedzená pozemkami KNC 260, 261 - doplnenie funkčnej plochy RD
- 7 Lokalita vymedzená pozemkami KNE 200/6-14 - doplnenie funkčnej plochy RD
- 8 Lokalita vymedzená pozemkami KNC 772/1-11 - zmena funkčnej plochy RD na pozemkoch na funkčnú plochu výroby
- 9 Lokalita križovatky OS Telekča I., priemyselnej zóny, cesty I/18 - zmena dopravného pripojenia na cestu I/18 okružnou križovatkou
- 10 Lokalita križovatky cesty I/18 a III/3430 - zmena dopravného pripojenia okružnou križovatkou
- 11 Lokalita "Nad studienkou" vymedzená na pozemkoch KNE 201/14, 201/15, na časti pozemku KNE 346/9/1 a na pozemku knc 930/22 - doplnenie funkčnej plochy RD
- 12 Lokalita nového cintorína - zmena dopravného pripojenia plánovanej funkčnej plochy cintorína na cestu III/3430
- 13 Lokalita špecializovaných ekologických foriem rastlinnej poľnohospodárskej výroby - vymedzenie územia ekologických foriem rastlinnej poľnohospodárskej výroby
- 14 Lokalita vymedzená na pozemkoch KNE 200/135-137 - zmena funkčnej plochy výroby na funkčnú plochu RD
- 15 Lokalita obecného zberného dvora a kompostoviska - doplnenie funkčnej plochy výroby a skladov

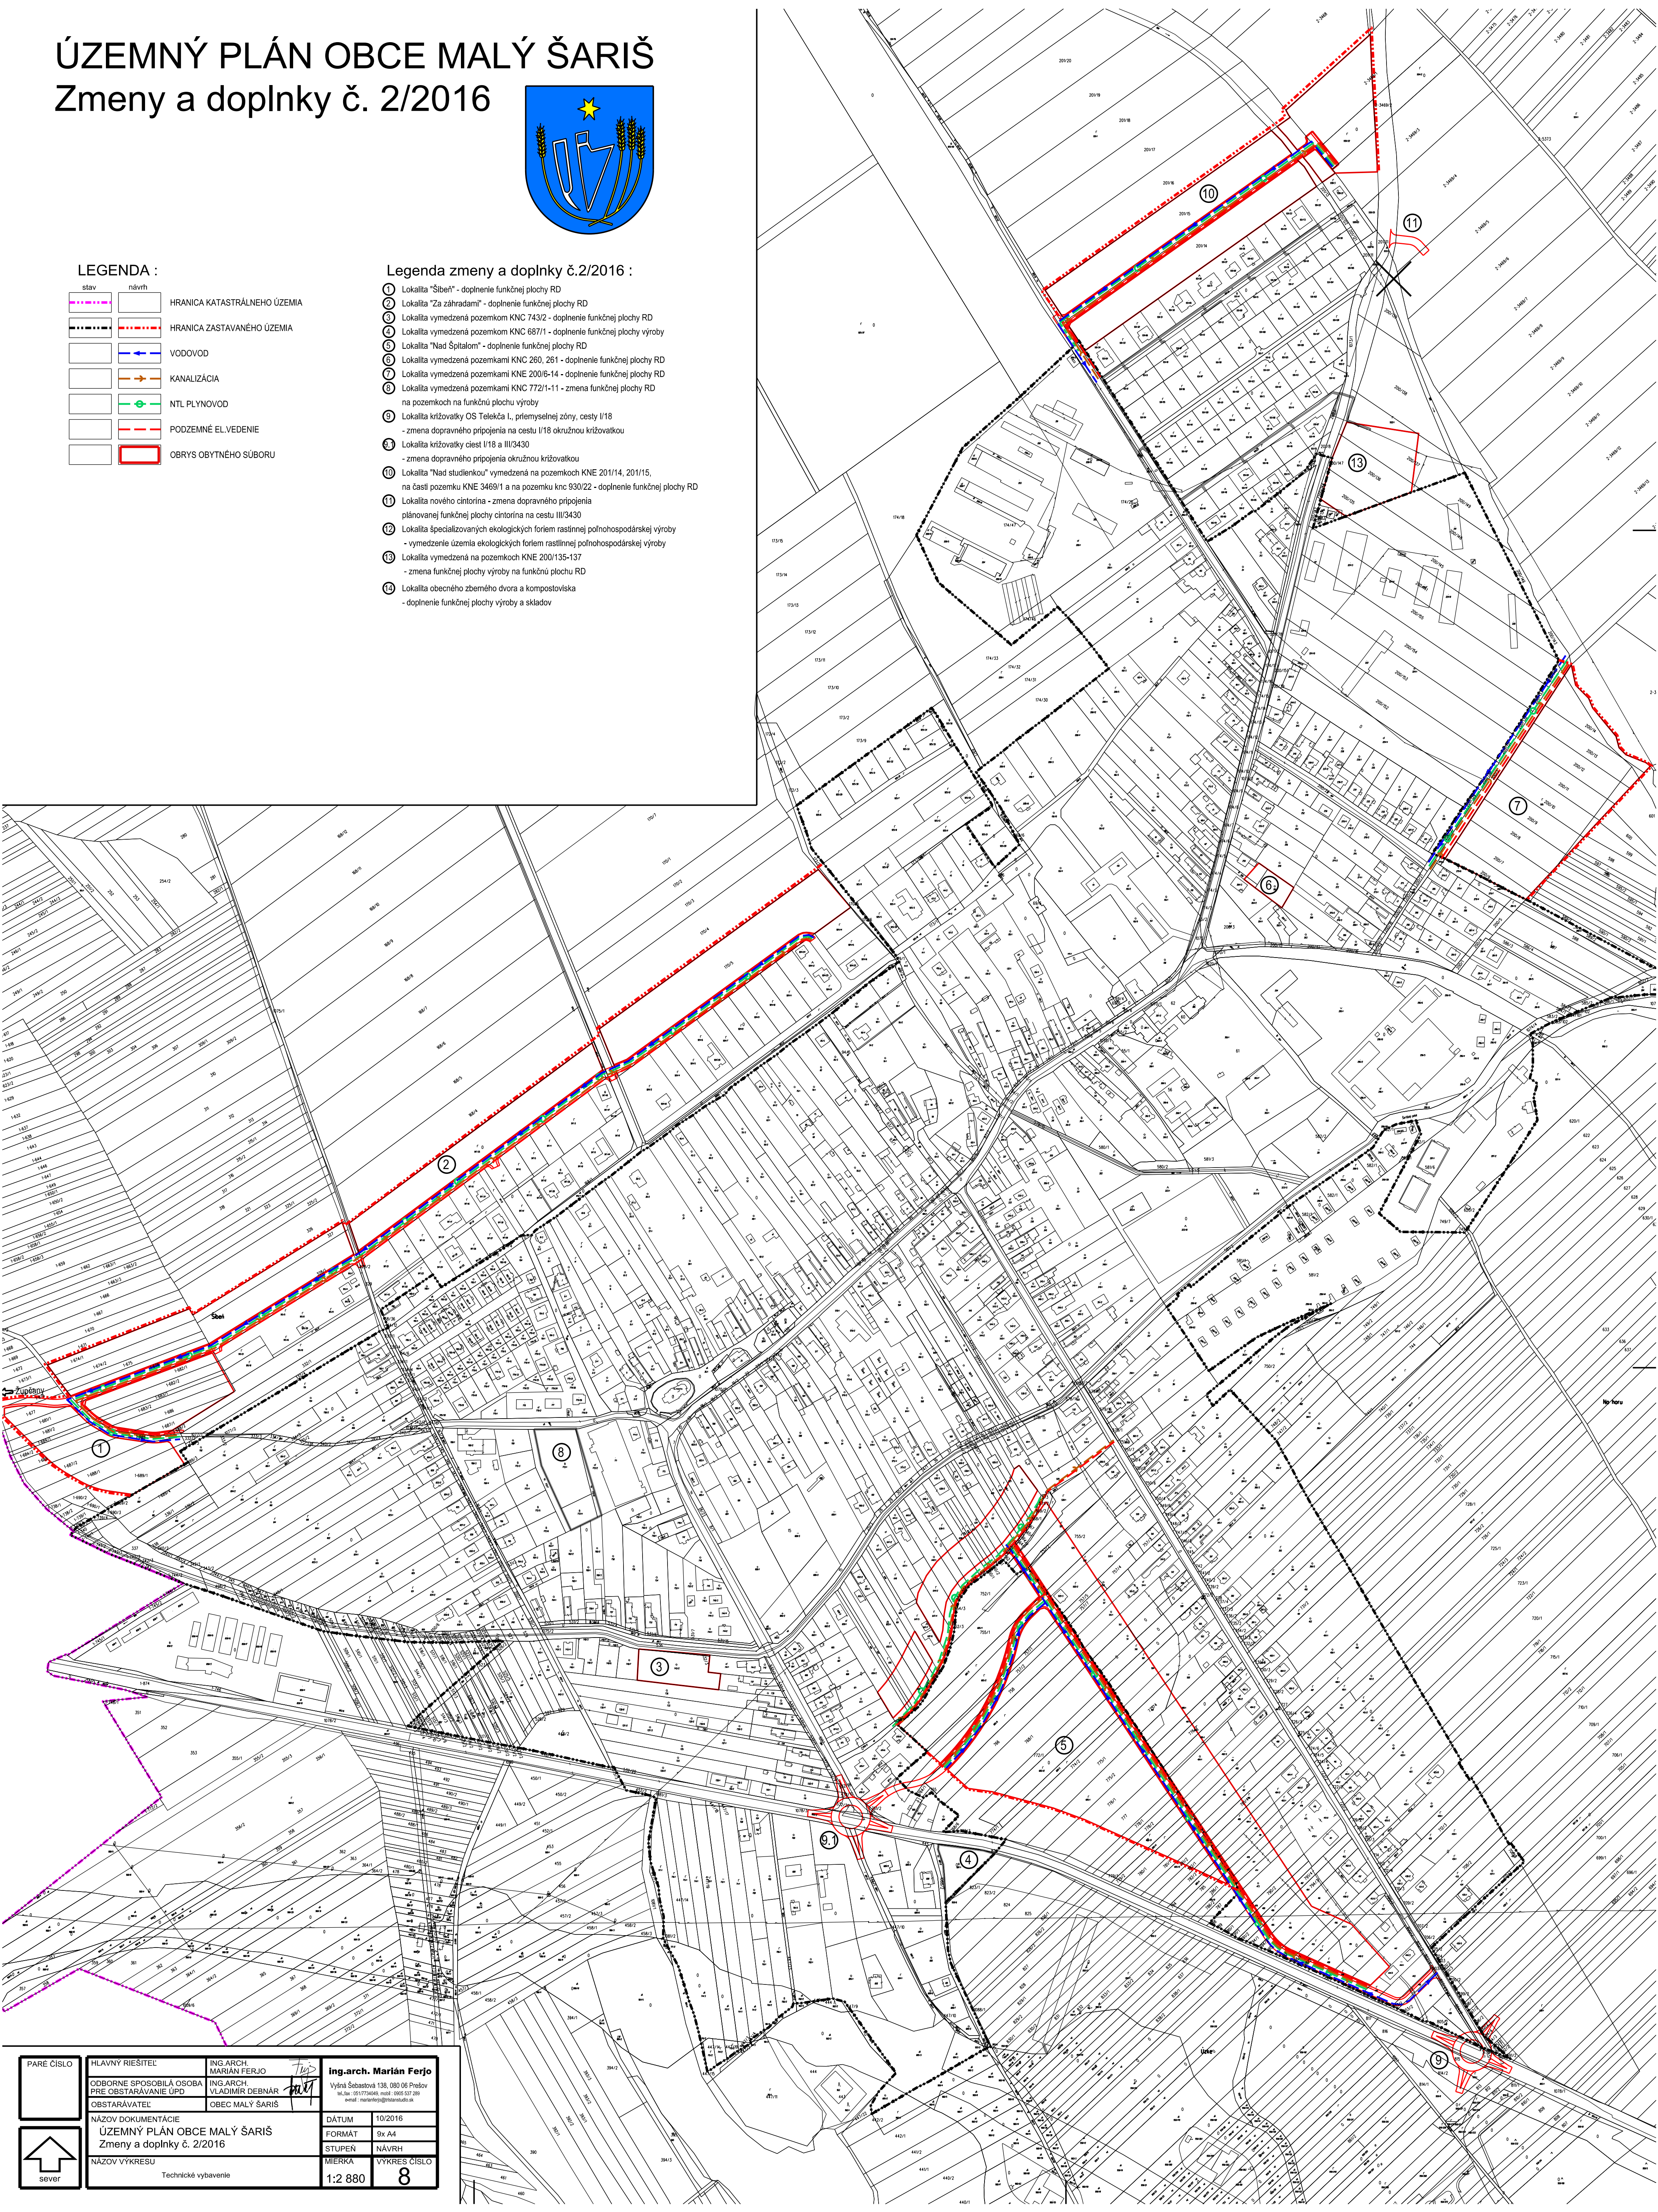

PÁRE ČÍSLO	HLAVNÝ RIEŠITEĽ:	ING-ARCH. MARIÁN FERJO	Ing.arch. Marián Ferjo Význa Setašová 138, 080 06 Prešov tel.číslo: 051 774648, mobil: 0905 037 089 e-mail: marianferjo@marianferjo.sk
	OBDOBNE SPOSOBILÁ OSOBA PRE OBSTARÁVANIE ÚPD	ING-ARCH. VLADIMÍR DEBNÁR	
↑ sever	OBSTARÁVATEĽ:	OBEC MALÝ ŠARIŠ	
	NÁZOV DOKUMENTÁCIE		DÁTUM
ÚZEMNÝ PLÁN OBCE MALÝ ŠARIŠ		10/2016	
Zmeny a doplnky č. 2/2016		FORMAT	9x A4
NÁZOV VÝKRESU		STUPEN	NÁVRH
Technické vybavenie		MIERKA	1:2 880
		VÝKRES ČÍSLO	8