


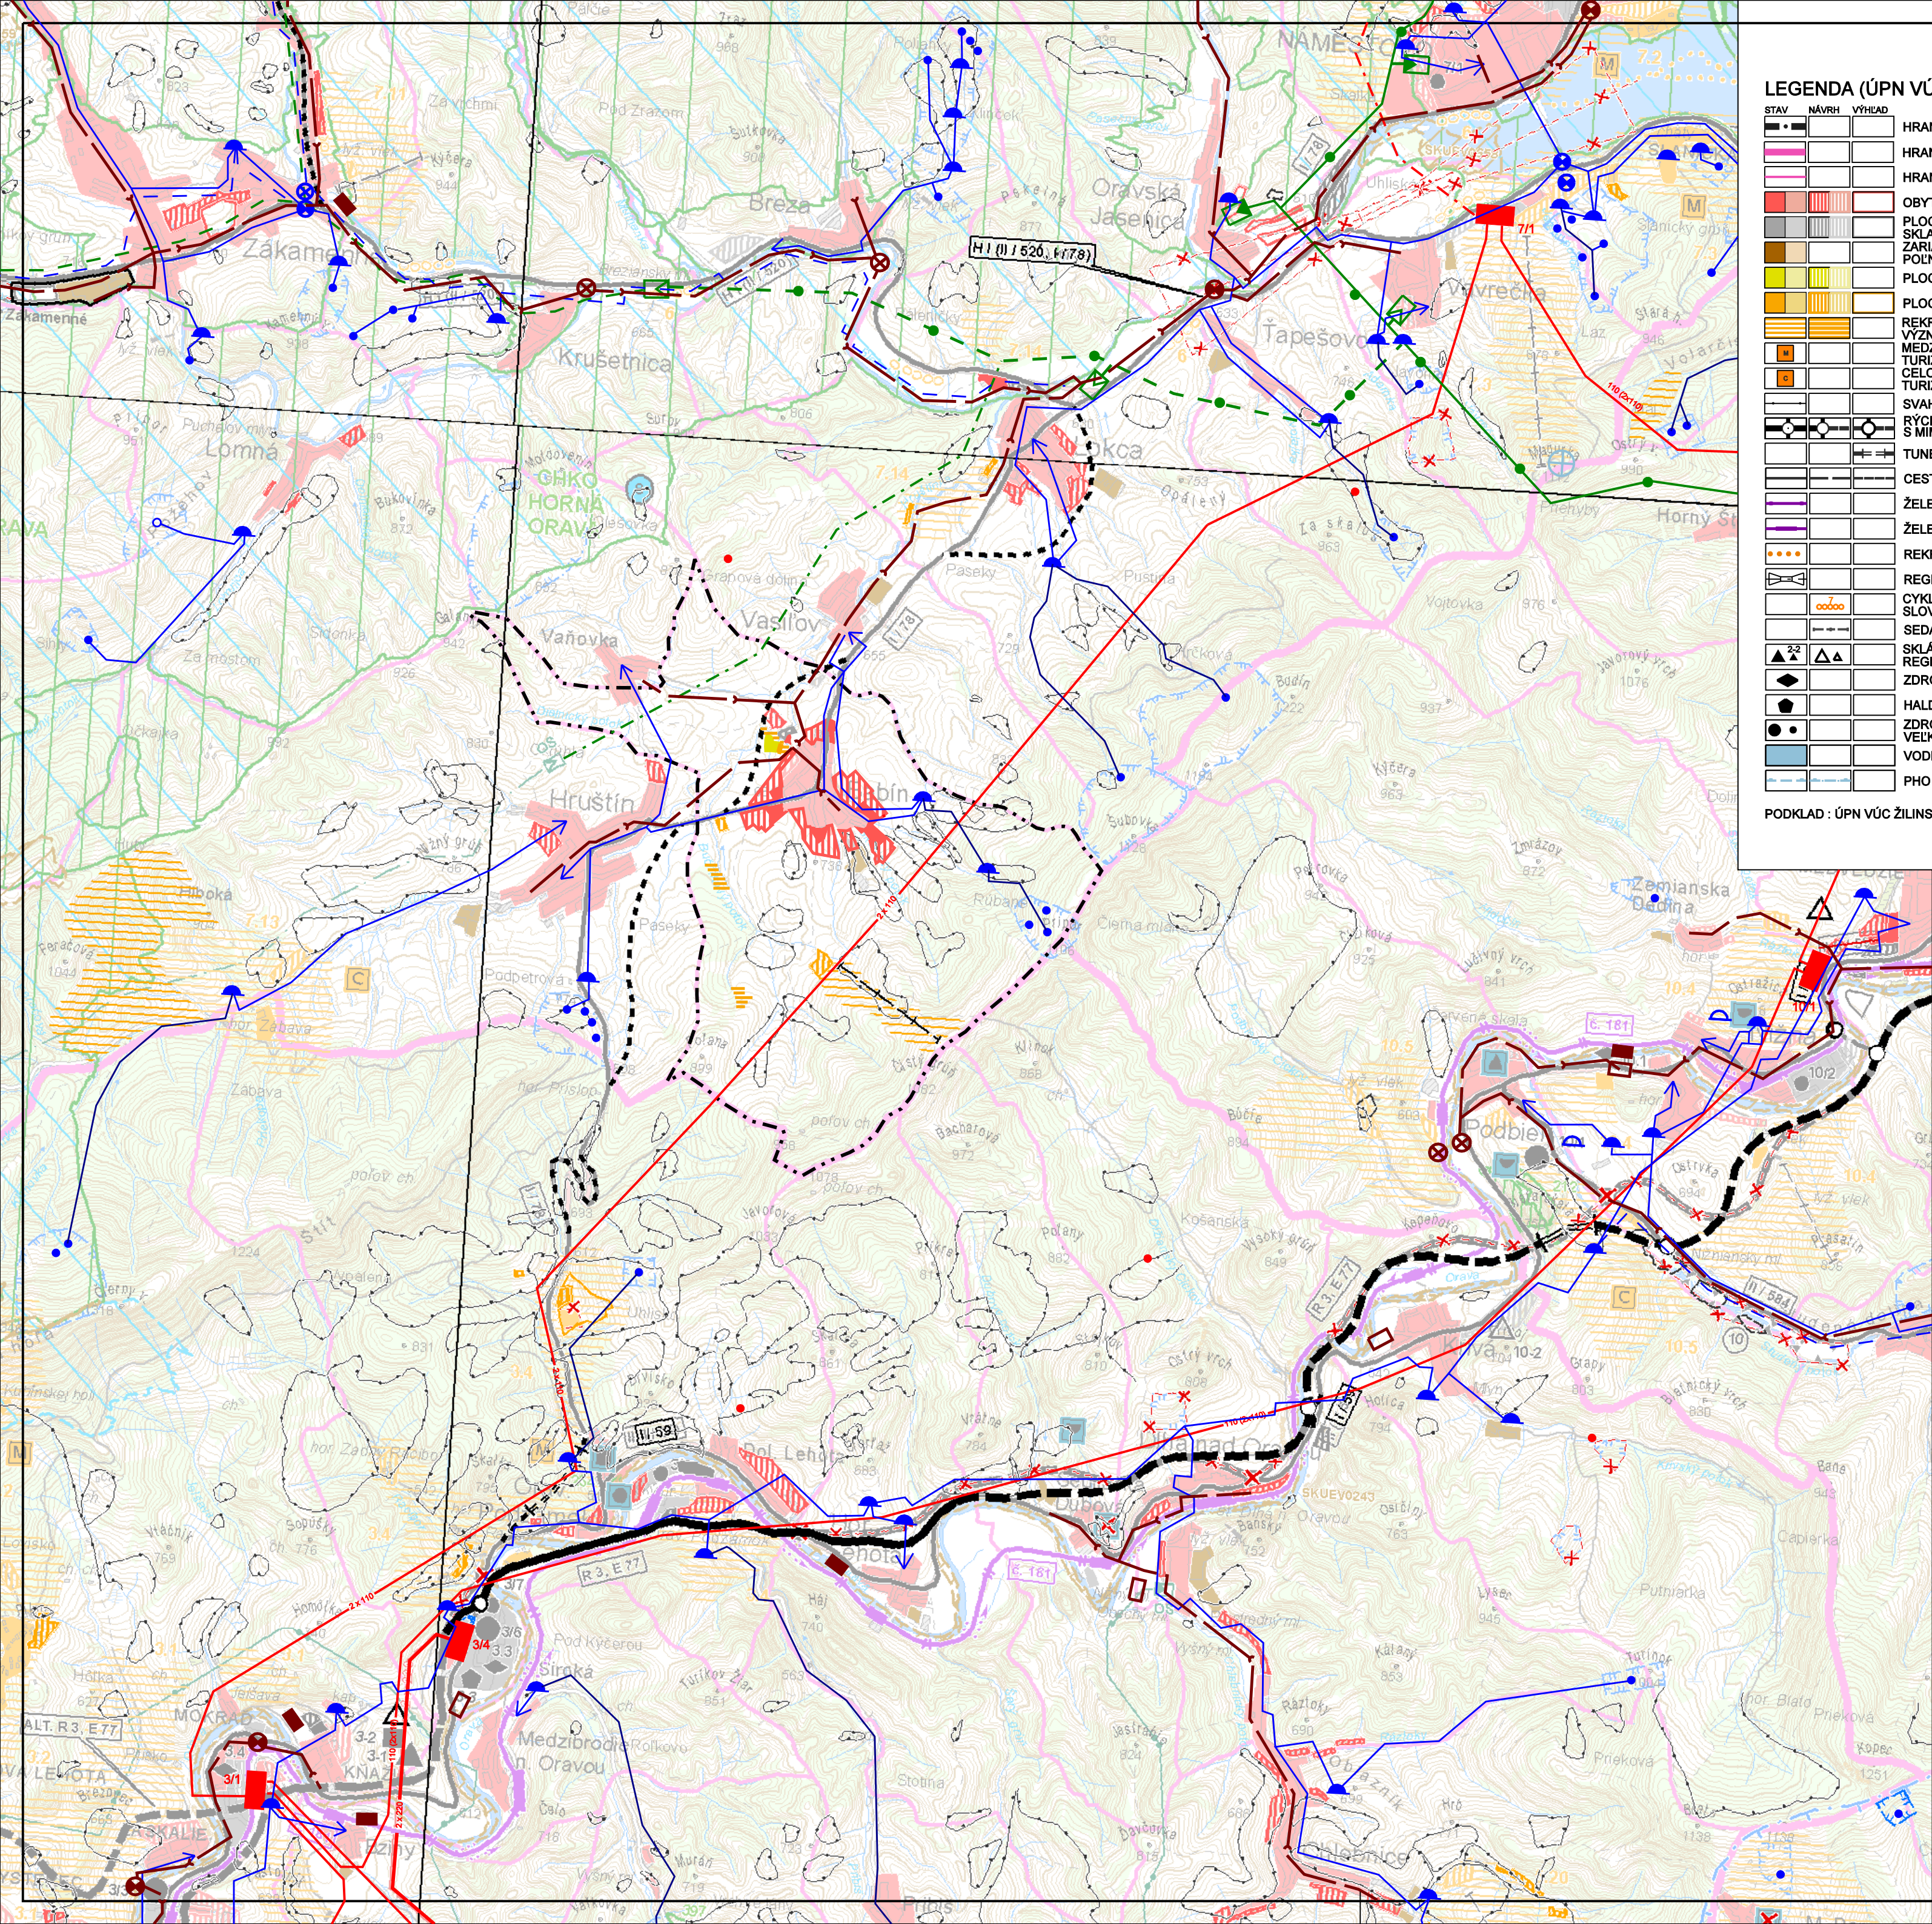

LEGENDA (ÚPN VÚC ŽILINSKÝ KRAJ)


STAV	NÁVRH	VÝHLAD	
[Symbol]	[Symbol]	[Symbol]	HRANICA SLOVENSKEJ REPUBLIKY
[Symbol]	[Symbol]	[Symbol]	HRANICA OKRESU
[Symbol]	[Symbol]	[Symbol]	HRANICA KATASTRÁLNEHO ÚZEMIA
[Symbol]	[Symbol]	[Symbol]	OBYTNÉ PLOCHY A PLOCHY OV
[Symbol]	[Symbol]	[Symbol]	PLOCHY PRIEMYSELNEJ VÝROBY, SKLADOV
[Symbol]	[Symbol]	[Symbol]	POLNOHOSPODÁRSKEJ VÝROBY
[Symbol]	[Symbol]	[Symbol]	PLOCHY ŠPORTOVÝCH ZARIADENÍ
[Symbol]	[Symbol]	[Symbol]	PLOCHY REKREÁCIE A TURIZMU
[Symbol]	[Symbol]	[Symbol]	REKREAČNÝ PRIESTOR VYŠŠIEHO VÝZNAMU PRE DYNAMICKÉ AKTIVITY
[Symbol]	[Symbol]	[Symbol]	MEDZINÁRODNÉ STREDISKO TURIZMU
[Symbol]	[Symbol]	[Symbol]	CELOŠTÁTNE STREDISKO TURIZMU
[Symbol]	[Symbol]	[Symbol]	SVAHOVÉ DEFORMÁCIE
[Symbol]	[Symbol]	[Symbol]	RÝCHLOSTNÁ KOMUNIKÁCIA S MIMOÚROVŇOVOU KRÍŽOVATKOU
[Symbol]	[Symbol]	[Symbol]	TUNEL NA RÝCHLOSTNEJ KOMUNIKÁCI
[Symbol]	[Symbol]	[Symbol]	CESTA I. A II. TRIEDY
[Symbol]	[Symbol]	[Symbol]	ŽELEZNIČNÁ TRÁŤ III. KATEGÓRIE
[Symbol]	[Symbol]	[Symbol]	ŽELEZNIČNÁ STANICA
[Symbol]	[Symbol]	[Symbol]	REKREAČNÁ VODNÁ DOPRAVA
[Symbol]	[Symbol]	[Symbol]	REGIONÁLNE LETISKÁ
[Symbol]	[Symbol]	[Symbol]	CYKLOMAGISTRÁLY PODĽA SLOVENSKEHO CYKLOKLUBU
[Symbol]	[Symbol]	[Symbol]	SEDAČKOVÁ LANOVKA
[Symbol]	[Symbol]	[Symbol]	SKLÁDKA KOMUNÁLNEHO ODPADU REGIONÁLNE, MIESTNE
[Symbol]	[Symbol]	[Symbol]	ZDROJ ZNEČISŤOVANIA VÔD
[Symbol]	[Symbol]	[Symbol]	HALDY Z ÚPRAV A SPRACOVANIA RÚD
[Symbol]	[Symbol]	[Symbol]	ZDROJ ZNEČISTENIA OVZDUŠIA VEĽKÝ, STREDNÝ
[Symbol]	[Symbol]	[Symbol]	VODNÁ NÁDRŽ
[Symbol]	[Symbol]	[Symbol]	PHO ZDROJOV PITNÝCH VÔD 2°

PODKLAD : ÚPN VÚC ŽILINSKEHO KRAJA - ZMENY A DOPLKY 6.4 (2010)

[Symbol]	[Symbol]	[Symbol]	MALOPLOŠNÉ CHRÁNENÉ ÚZEMIE ZÓNA A - V. STUPENŤ OCHRANY
[Symbol]	[Symbol]	[Symbol]	VEĽKOPLOŠNÉ CHRÁNENÉ ÚZEMIE ZÓNA B - IV. STUPENŤ OCHRANY
[Symbol]	[Symbol]	[Symbol]	VEĽKOPLOŠNÉ CHRÁNENÉ ÚZEMIE ZÓNA D - II. STUPENŤ OCHRANY
[Symbol]	[Symbol]	[Symbol]	NAVROVÁVANÉ CHRÁNENÉ ÚZEMIA
[Symbol]	[Symbol]	[Symbol]	NAVROVÁVANÉ VÝZNAMU NATURA 2000
[Symbol]	[Symbol]	[Symbol]	NAVROVÁVANÉ CHRÁNENÉ VTÁČIE ÚZEMIE
[Symbol]	[Symbol]	[Symbol]	JAVY NA ZRUŠENIE, NEPLATNÉ ÚDAJE
[Symbol]	[Symbol]	[Symbol]	ARCHEOLOGICKÁ LOKALITA
[Symbol]	[Symbol]	[Symbol]	PAMIATKOVÁ ZÓNA
[Symbol]	[Symbol]	[Symbol]	PAMIATKOVÁ REZERVÁCIA ĽUDOVEJ ARCHITECTURY
[Symbol]	[Symbol]	[Symbol]	VÝZNAMNÁ NÁRODNÁ KULTÚRNA PAMiatKA
[Symbol]	[Symbol]	[Symbol]	ZÁKLADNÉ VYSIELAČE PROGRAMOV TV-RV
[Symbol]	[Symbol]	[Symbol]	ELEKTRICKÉ STANICE ZVN/VVN, VVN/VN
[Symbol]	[Symbol]	[Symbol]	VVN 110 KV VEDENIE DVOJITÉ
[Symbol]	[Symbol]	[Symbol]	VVN 110KV VEDENIE - PRESTAVBA NA 110 KV VEDENIE DVOJITÉ
[Symbol]	[Symbol]	[Symbol]	REGULAČNÁ STANICA PLYNU
[Symbol]	[Symbol]	[Symbol]	VTL PLYNOVOD
[Symbol]	[Symbol]	[Symbol]	ČISTIAREN ODPADOVÝCH VÔD
[Symbol]	[Symbol]	[Symbol]	ČERPACIA STANICA KANALIZAČNÁ
[Symbol]	[Symbol]	[Symbol]	SKUPINOVÝ KANALIZAČNÝ ZBERAČ
[Symbol]	[Symbol]	[Symbol]	HLAVNÉ SKUPINOVÉ PRIVÁDZAČE PITNEJ VODY
[Symbol]	[Symbol]	[Symbol]	OSTATNÉ SKUPINOVÉ VODOVODY
[Symbol]	[Symbol]	[Symbol]	VODOJEM
[Symbol]	[Symbol]	[Symbol]	ČERPACIA STANICA
[Symbol]	[Symbol]	[Symbol]	ZDROJ PITNEJ VODY PODZEMNÝ
[Symbol]	[Symbol]	[Symbol]	ZDROJ VODY (MINERÁLNY, GEOTERMÁLNY)

LEGENDA (ÚPN - OBCE BABÍN)

STAV	NÁVRH	VÝHLAD	
[Symbol]	[Symbol]	[Symbol]	HRANICA KATASTRÁLNEHO ÚZEMIA OBCE BABÍN
[Symbol]	[Symbol]	[Symbol]	OBYTNÉ PLOCHY A PLOCHY OV
[Symbol]	[Symbol]	[Symbol]	PLOCHY ŠPORTOVÝCH ZARIADENÍ
[Symbol]	[Symbol]	[Symbol]	PLOCHY REKREÁCIE A TURIZMU
[Symbol]	[Symbol]	[Symbol]	REKREAČNÝ PRIESTOR VYŠŠIEHO VÝZNAMU PRE DYNAMICKÉ AKTIVITY
[Symbol]	[Symbol]	[Symbol]	PLOCHY PRIEMYSELNEJ VÝROBY, SKLADOV

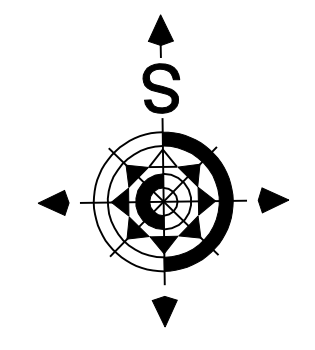

Architektonický ateliér **Gam** Nám.A.Hlinku 27, Ružomberok

NÁZOV DOKUMENTÁCIE

ÚZEMNÝ PLÁN OBCE
BABÍN

NÁZOV VÝKRESU :

VÝKRES ŠIRŠÍCH VZŤAHOV

OBJEDNÁVATEĽ DOKUMENTÁCIE:

OBEC BABÍN

AUTORI RIEŠENIA:

ING.ARCH. DÁVID GOČ, AUTORIZOVANÝ ARCHITEKT

ODBORNÁ SPOLUPRÁCA :

ING.ARCH.MARIÁN GOČ, ING.PETER GAŽIK, ING.VLADIMÍR OTTO, ING.ANTON GALAS,
JANKA RECHTORÍKOVÁ, ZUZANA TAKÁČOVÁ

ČÍSLO ZÁKAZKY

1506-20

DÁTUM

SEPTEMBER 2016

MIERKA VÝKRESU

1 : 50 000

ČÍSLO VÝKRESU

1