



BABÍN

ÚZEMNÝ PLÁN OBCE

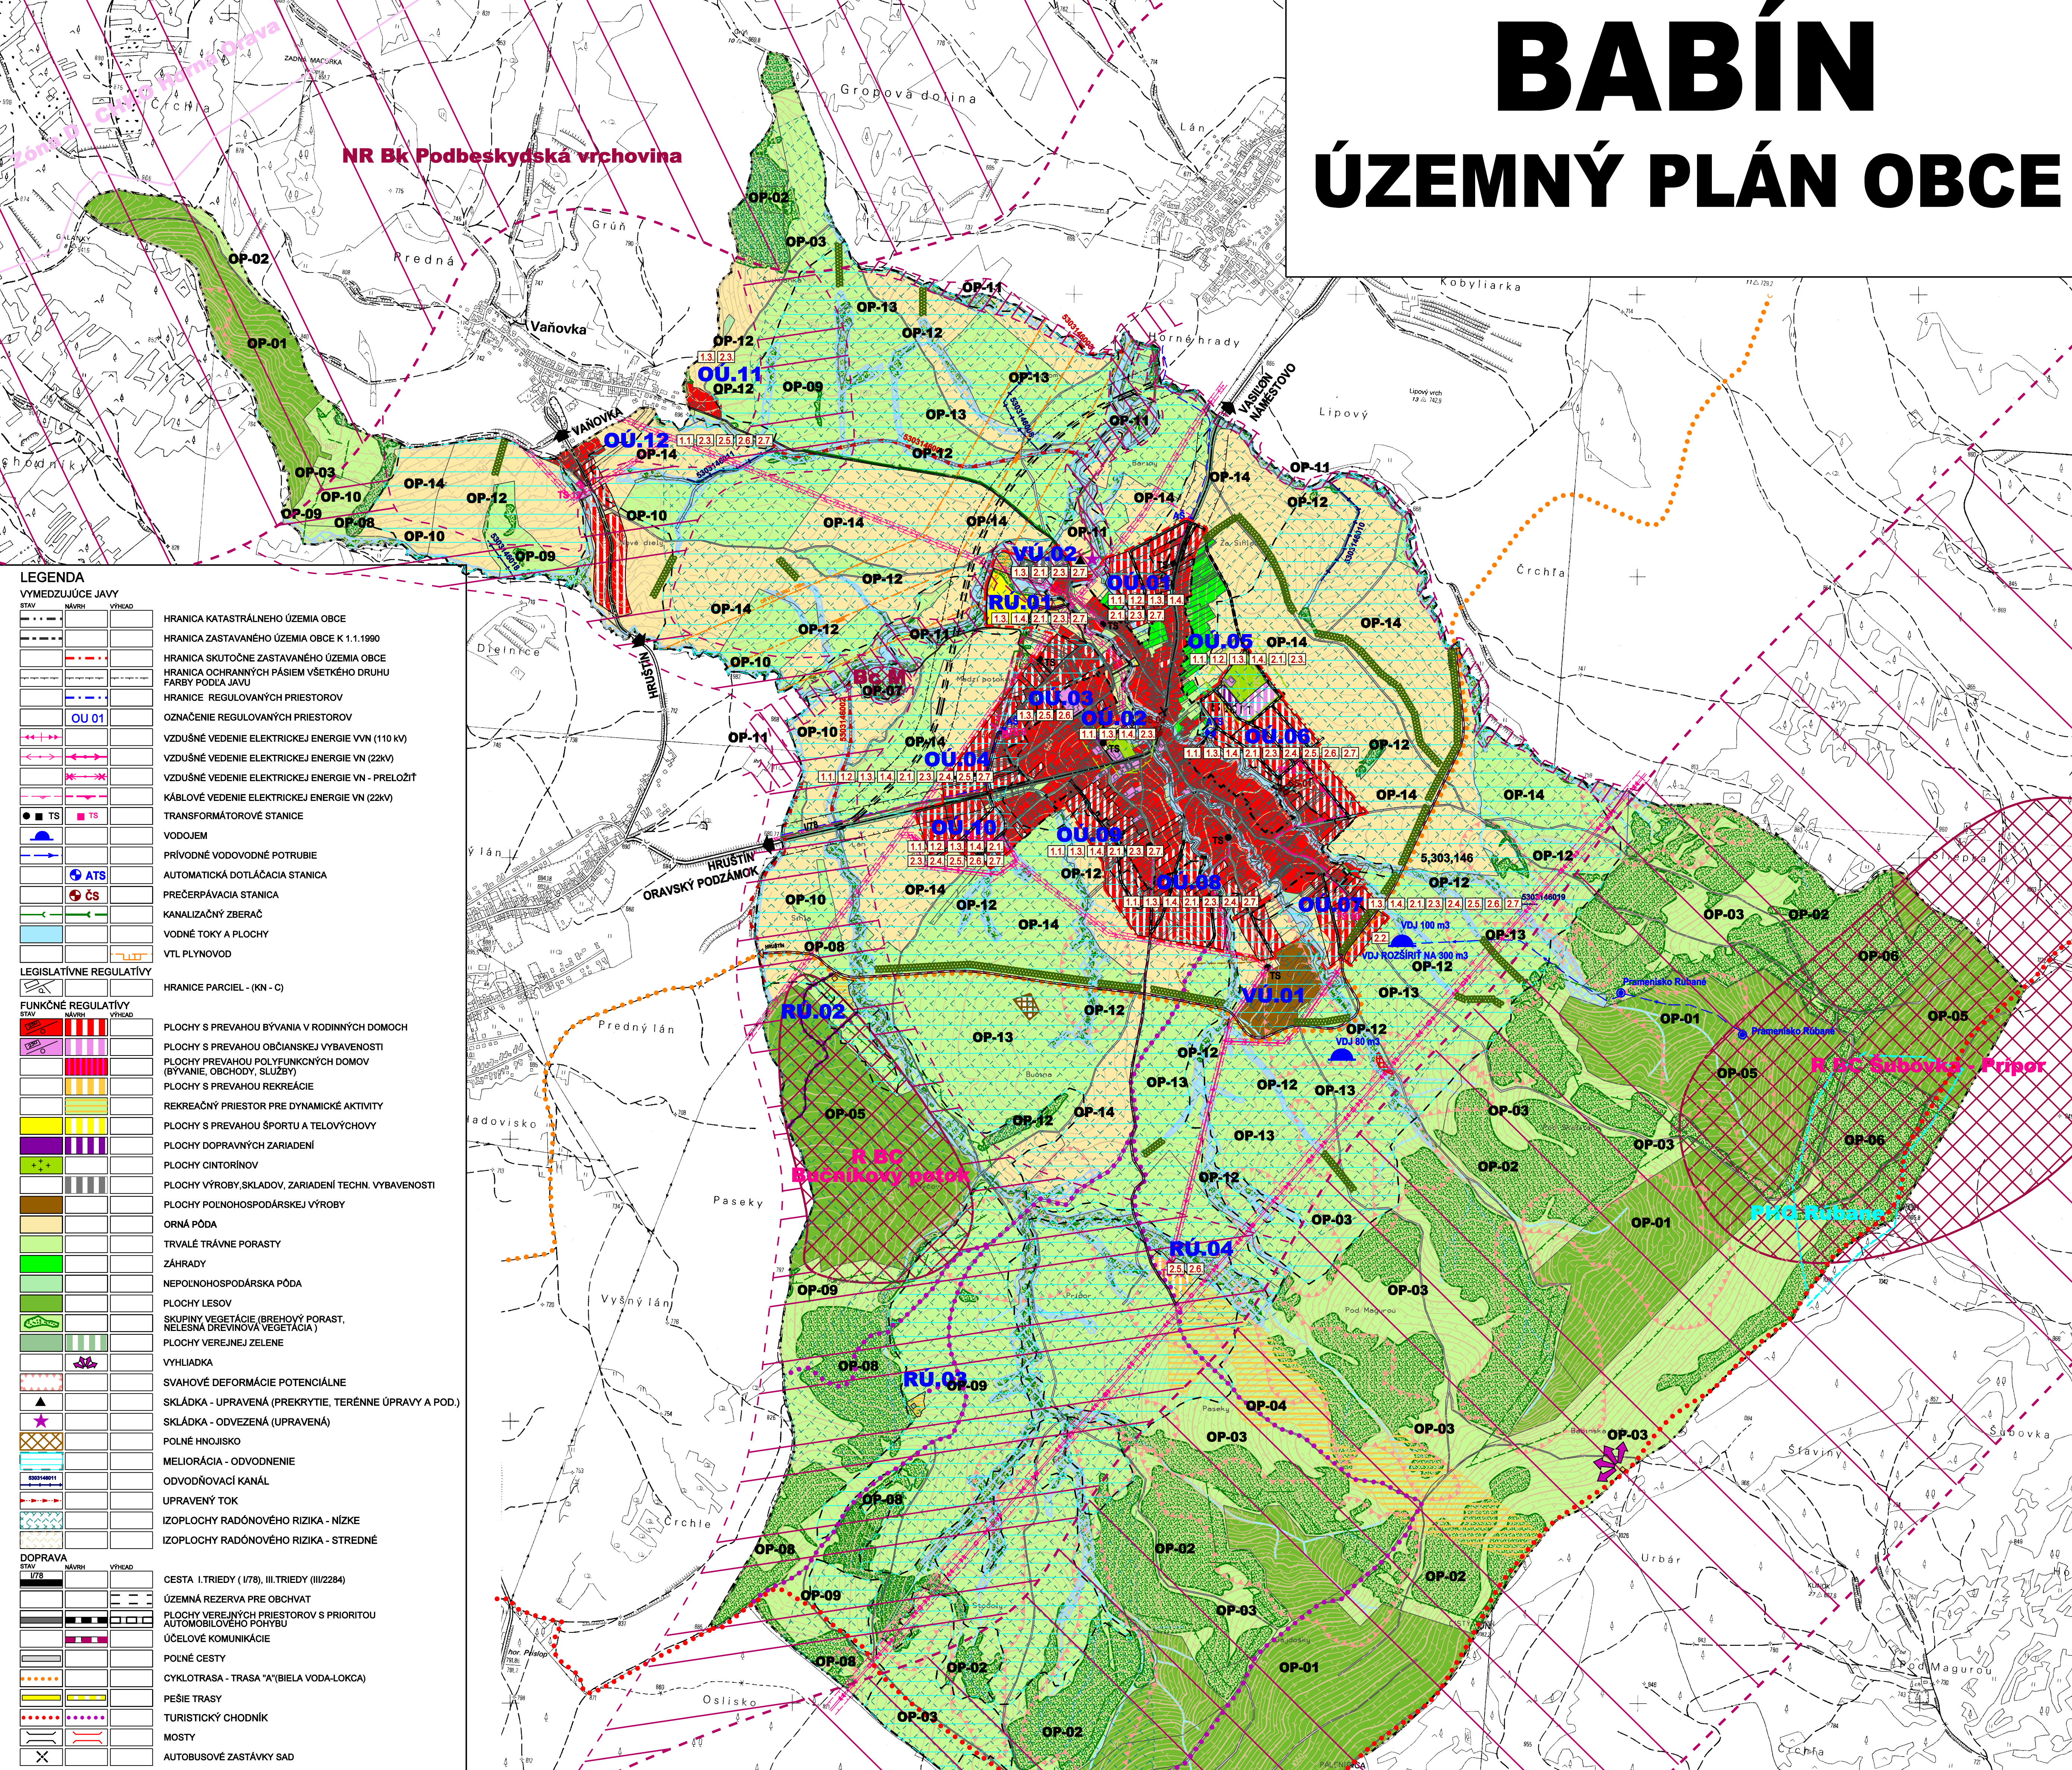

LEGENDA		
VYMEDZUJÚCE JAVY		
STAV	NÁVRH	VÝHEĎ
HRANICA KATASTRÁLNEHO ÚZEMIA OBCE		
HRANICA ZASTAVANÉHO ÚZEMIA OBCE K 1.1.1990		
HRANICA SKUTOČNÉ ZASTAVANÉHO ÚZEMIA OBCE		
HRANICA OCHRANNÝCH PÁSIEK VŠETKÉHO DRUHU		
FARBY PODLA JAVU		
HRANICE REGULOVANÝCH PRIESTOROV		
OZNAČENIE REGULOVANÝCH PRIESTOROV		
VZDUŠNÉ VEDENIE ELEKTRICKEJ ENERGIE VVN (110 kV)		
VZDUŠNÉ VEDENIE ELEKTRICKEJ ENERGIE VN (22kV)		
VZDUŠNÉ VEDENIE ELEKTRICKEJ ENERGIE VN - PRELOŽIT		
KÁBLOVÉ VEDENIE ELEKTRICKEJ ENERGIE VN (22kV)		
TRANSFORMÁTOROVÉ STANICE		
VODOJEM		
PRÍRODNÉ VODOVODNÉ POTRUBIE		
AUTOMATICKÁ DOTLÁČACIA STANICA		
PREČERPÁVACIA STANICA		
KANALIZAČNÝ ZBERAČ		
VODNÉ TOKY A PLOCHY		
VTL PLYNOVOD		
LEGISLATÍVNE REGULATÍVY		
HRANICE PARCEL - (KN - C)		
FUNKČNÉ REGULATÍVY		
STAV	NÁVRH	VÝHEĎ
PLOCHY S PREVÁHOU BÝVANIA V RODINNÝCH DOMOCH		
PLOCHY S PREVÁHOU OBČANSKEJ VYBAVENOSTI		
PLOCHY PREVÁHOU POLYFUNKČNÝCH DOMOV (BÝVANIE, OBCHODY, SLUŽBY)		
PLOCHY S PREVÁHOU REKREÁCIE		
REKREAČNÝ PRIESTOR PRE DYNAMICKÉ AKTIVITY		
PLOCHY S PREVÁHOU ŠPORTU A TELOVÝCHOVY		
PLOCHY DOPRAVNÝCH ZARIADENÍ		
PLOCHY CINTORÍNŮV		
PLOCHY VÝROBY, SKLADOV, ZARIADENÍ TECHN. VYBAVENOSTI		
PLOCHY POĽNOHOSPODÁRSKEJ VÝROBY		
ORNÁ PÔDA		
TRVALÉ TRÁVNE PORASTY		
ZÁHRADY		
NEPOĽNOHOSPODÁRSKA PÔDA		
PLOCHY LEŠOV		
SKUPINY VEGETÁCIE (BREHOVÝ PORAST, NELESNÁ DREVINOVÁ VEGETÁCIA)		
PLOCHY VEREJNEJ ZELENE		
VYHLADKA		
SVAHOVÉ DEFORMÁCIE POTENCIÁLNE		
SKLÁDKA - UPRAVENÁ (PREKRYTIE, TERÉNNÉ ÚPRAVY A POD.)		
SKLÁDKA - ODVEZENÁ (UPRAVENÁ)		
POLNÉ HNOJISKO		
MELIORÁCIA - ODVODNENIE		
ODVODŇOVACÍ KANÁL		
UPRAVENÝ TOK		
IZOPLOCHY RADÓNOVÉHO RIZIKA - NÍZKE		
IZOPLOCHY RADÓNOVÉHO RIZIKA - STREDNÉ		
DOPRAVA		
STAV	NÁVRH	VÝHEĎ
CESTA I. TRIEDY (I/78), III. TRIEDY (III/2284)		
ÚZEMNÁ REZERVA PRE OBCHVAT		
PLOCHY VEREJNÝCH PRIESTOROV S PRIORITOU		
AUTOMOBILOVÉHO POHYBU		
ÚČELOVÉ KOMUNIKÁCIE		
POLNÉ CESTY		
CYKLOTRASA - TRASA "A" (BIELA VODA-LOKCA)		
PEŠIE TRASY		
TURISTICKÝ CHODNÍK		
MOSTY		
AUTOBUSOVÉ ZASTÁVKY SAD		

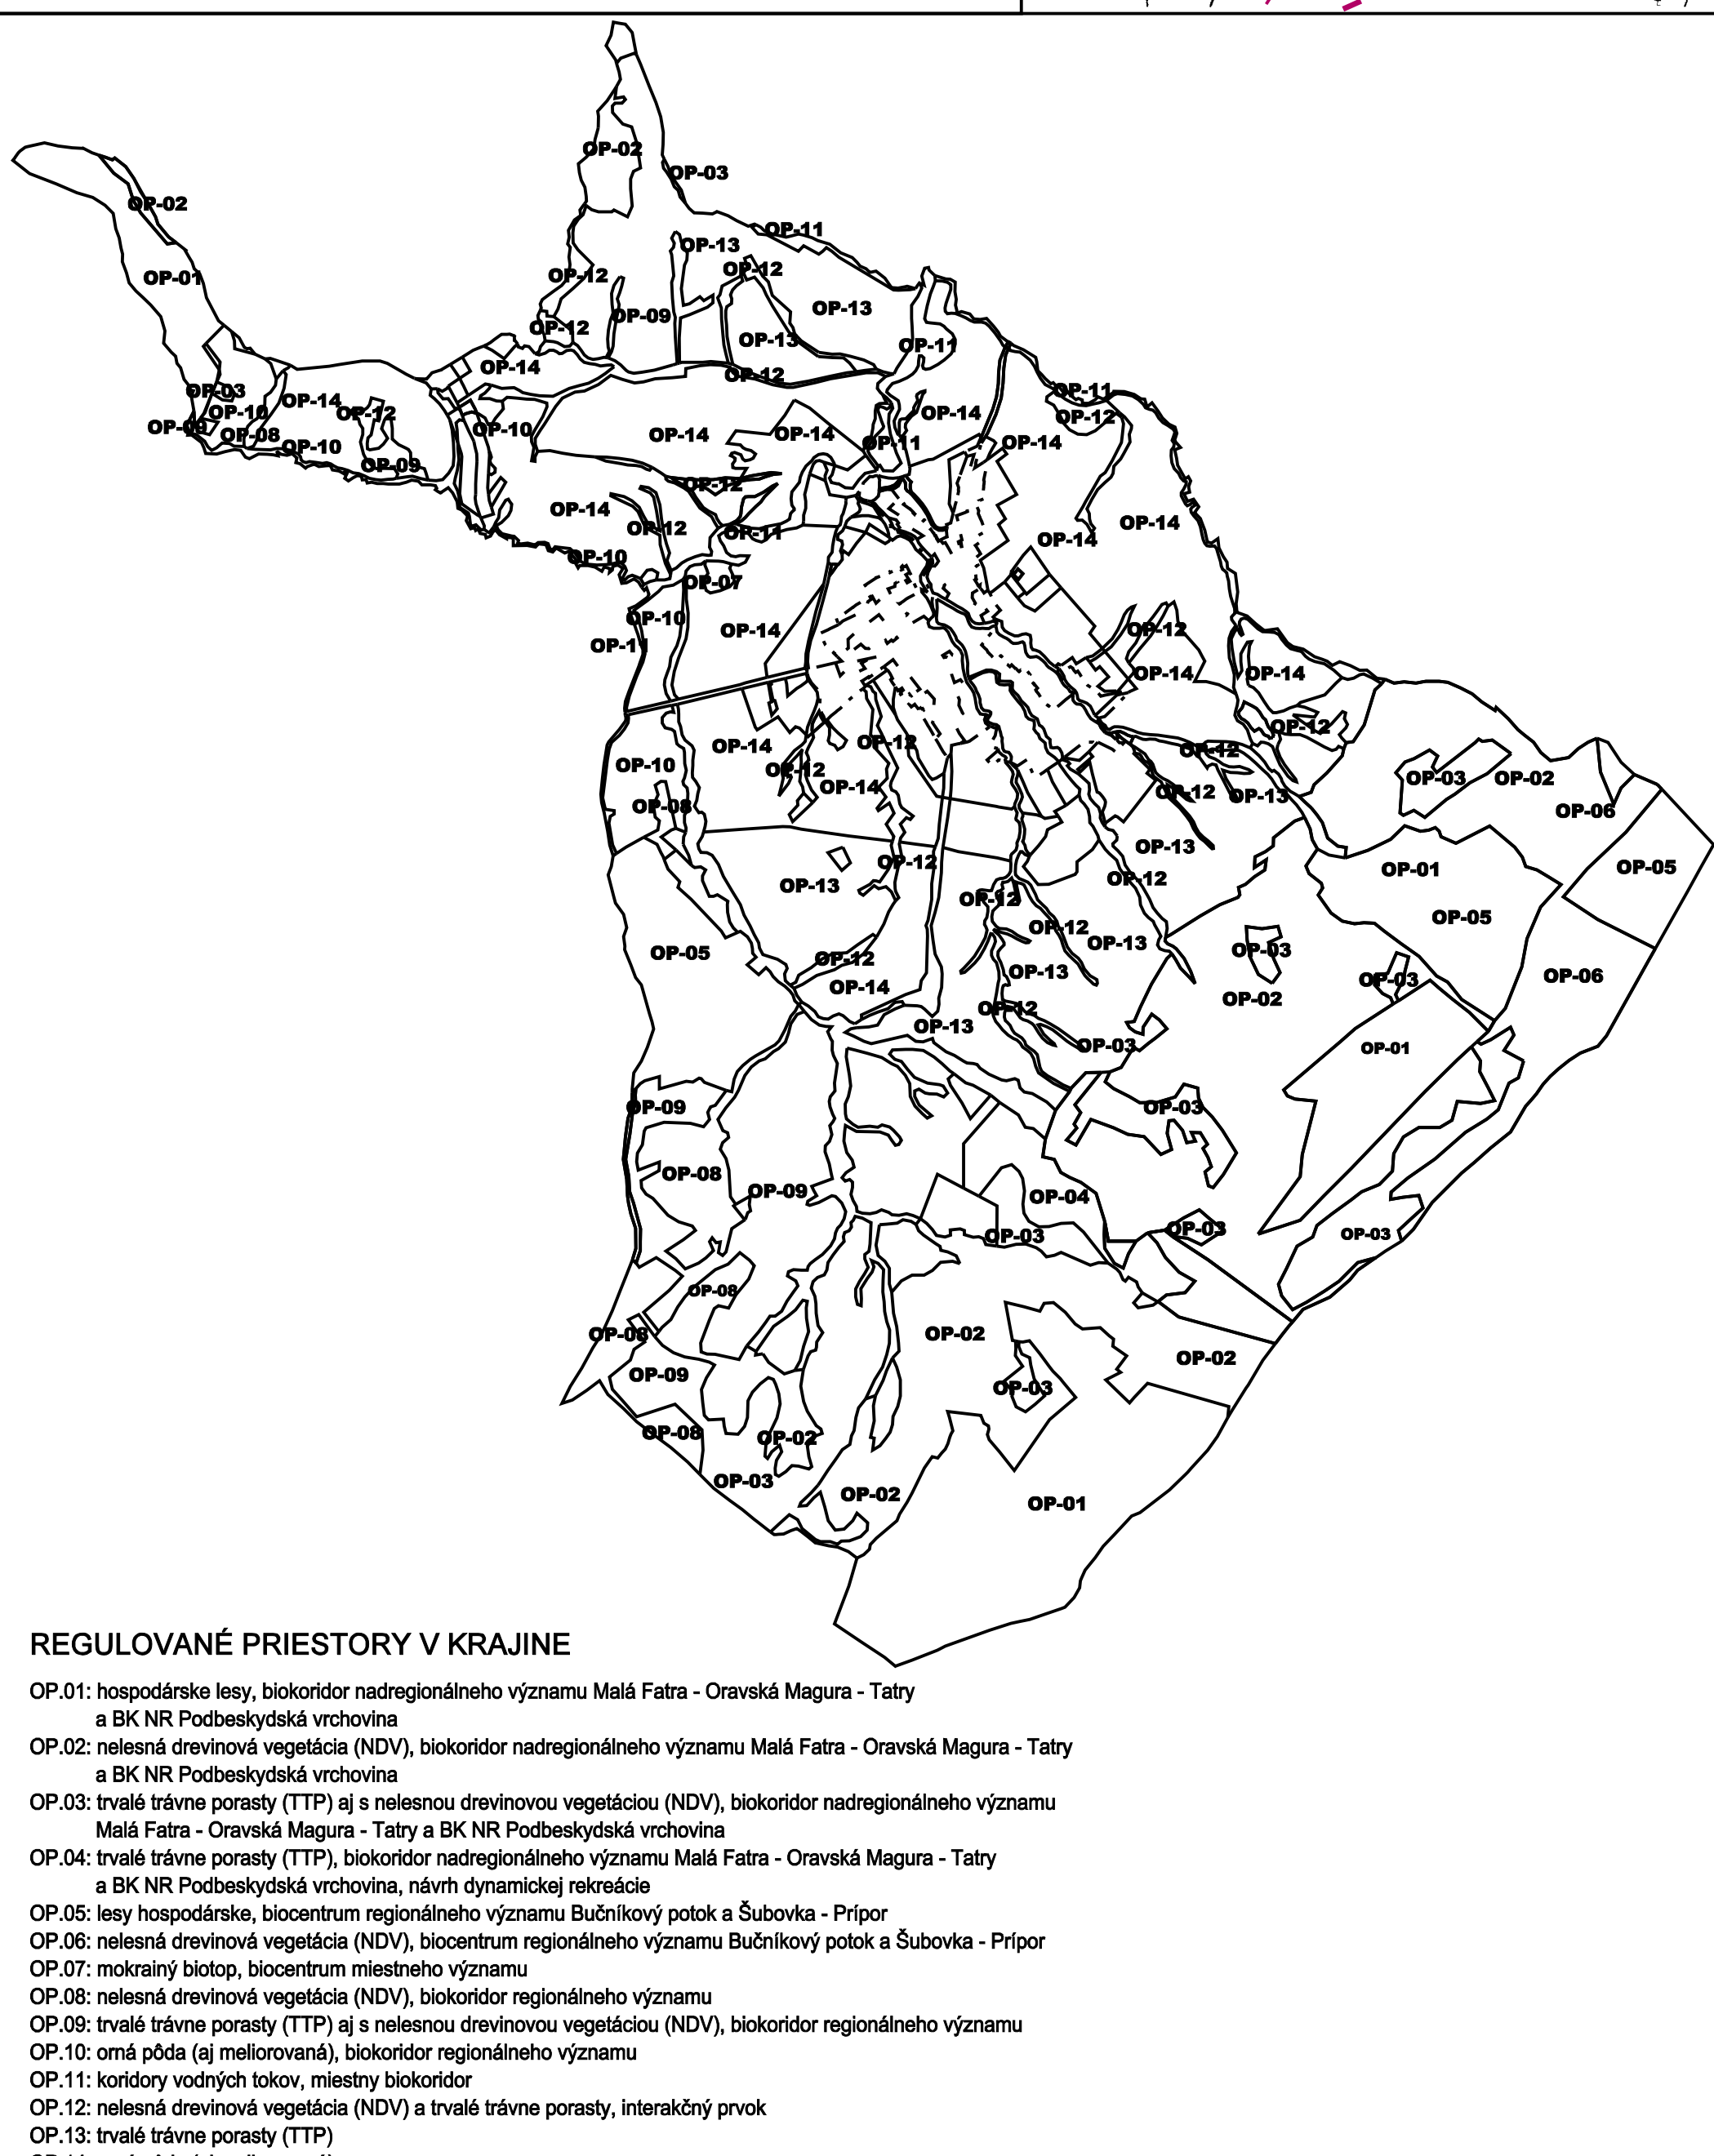

NR Bk Malá Fatra - Oravská Magura - Tatry

ÚZEMNÝ PLÁN OBCE
BABÍN
NÁVRH

ARCHITEKTONICKÝ ATÉLIÉR *Gam* NÁM. A. HLINKU 27, RUŽOMBEROK

REGULOVANÉ PRIESTORY V KRAJINE

OP.01: hospodárske lesy, biokoridor nadregionálneho významu Malá Fatra - Oravská Magura - Tatry
a BK NR Podbeskydská vrchovina
OP.02: nelesná drevinová vegetácia (NDV), biokoridor nadregionálneho významu Malá Fatra - Oravská Magura - Tatry
OP.03: trvalé trávne porasty (TTP) aj s nelesnou drevinovou vegetáciou (NDV), biokoridor nadregionálneho významu Malá Fatra - Oravská Magura - Tatry a BK NR Podbeskydská vrchovina
OP.04: trvalé trávne porasty (TTP), biokoridor nadregionálneho významu Malá Fatra - Oravská Magura - Tatry
OP.05: lesy hospodárske, biocentrum regionálneho významu Bučínový potok a Šubovka - Pripor
OP.06: nelesná drevinová vegetácia (NDV), biocentrum regionálneho významu Bučínový potok a Šubovka - Pripor
OP.07: mokralný biotop, biocentrum miestneho významu
OP.08: nelesná drevinová vegetácia (NDV), biokoridor regionálneho významu
OP.09: trvalé trávne porasty (TTP) aj s nelesnou drevinovou vegetáciou (NDV), biokoridor regionálneho významu
OP.10: omá pôda (aj meliorovaná), biokoridor regionálneho významu
OP.11: koridory vodných tokov, miestny biokoridor
OP.12: nelesná drevinová vegetácia (NDV) a trvalé trávne porasty, interakčný prvok
OP.13: trvalé trávne porasty (TTP)
OP.14: omá pôda (aj meliorovaná)

OZNAČENIE REGULOVANÝCH PRIESTOROV V ZASTAVANOM ÚZEMÍ

1 - OBYTNÉ ÚZEMIE + ZÁKLADNÁ OBČANSKÁ VYBAVENOSŤ (OU)
OU.01 - BARINY
OU.02 - ZASTAVENÝ DVOR
OU.03 - LAZNA
OU.04 - BOR
OU.05 - ZASTAVENÁ
OU.06 - LAZ
OU.07 - POC PRÍPOM
OU.08 - ZÁRUBA
OU.09 - BUČINA
OU.10 - STREČEK
OU.11 - SVETILNICA (PRI K. VAŇOVKA)
OU.12 - LAZ (PRI K. VAŇOVKA)

2 - VÝROBNÉ ÚZEMIE (VÚ)
VÚ.01 - POĽNOHOSPODÁRSKY DVOR
VÚ.02 - ZBERNÝ DVOR
VÚ.03 - REKREAČNÉ ÚZEMIE (RU)
RU.01 - ŠPORTOVÝ AREÁL, MOČLA
RU.02 - ODYCHOVÁ ZÓNA, MRAVČOV
RU.03 - TURISTICKÁ ODYCHOVÁ ZÓNA, MAJERKA
RU.04 - CHATOVÁ OSADA

VEREJNOPROSPEŠNÉ STAVBY

1. PRE DOPRAVU:
1.1. REKONŠTRUKCIA CESTY I/78 A CESTY III/2284 VRÁTANE KRIŽOVATIEK
1.2. REALIZÁCIA NOVÝCH KRIŽOVATIEK NA CESTE I/78
1.3. REKONŠTRUKCIA EXISTUJÚCICH MIESTNYCH KOMUNIKÁCIÍ
1.4. REALIZÁCIA NAVRHOVANÝCH MIESTNYCH KOMUNIKÁCIÍ, CHODNÍKOV A PARKOVÍSK
2. PRE TECHNICKÚ VYBAVENOSŤ:
2.1. ROZŠÍRENIE ROZVODOV PITNEJ VODY A REALIZÁCIA ATS
2.2. ROZŠÍRENIE EXISTUJÚCEHO VODOJEMU
2.3. ROZŠÍRENIE A REALIZÁCIA ROZVODOV SPLAŠKOVEJ KANALIZÁCIE A PREČERPÁVACÍCH STANÍC
2.4. ROZŠÍRENIE A REALIZÁCIA ROZVODOV DAŽDOVEJ KANALIZÁCIE
2.5. ROZŠÍRENIE ROZVODOV VN A ICH ZOKRUHOVANIE
2.6. REALIZÁCIA NAVRHOVANÝCH TRANSFORMÁTOROVÝCH STANÍC (TS)
TS 8 - REG. PRIESTOR OU.03
TS 9 - REG. PRIESTOR OU.06
TS 10 - REG. PRIESTOR OU.07
TS 11 - REG. PRIESTOR OU.10
TS 12 - REG. PRIESTOR OU.12
TS 13 - REG. PRIESTOR OU.14
2.7. ROZŠÍRENIE ROZVODOV NN A ICH ZOKRUHOVANIE

OCHRANA PRÍRODY A ÚSES

BIOCENTRUM REGIONÁLNEHO VÝZNAMU Rb - Bučínový potok, Šubovka - Pripor
BIOCENTRUM MIESTNEHO VÝZNAMU Mb -
MOKRAĽNÉ BIOTOPY
BIOKORIDOR NADREGIONÁLNEHO VÝZNAMU
BIOKORIDOR REGIONÁLNEHO VÝZNAMU
MIESTNE BIOKORIDORY
INTERAKČNÝ PRVOK - VODNÉ A MOKRAĽNÉ BIOTOPY

EKOSTABILIZAČNÉ OPATRENIA

SANÁCIA A REVITALIZÁCIA NELEGÁLNYCH SKLÁDK
VÝSADBA NELESNÉJ DREVINEJ VEGETÁCIE
OCHRANA DRAVÝCH VŤÁKOV NA VEDEŇACH VN

VEREJNEPROSPEŠNÉ STAVBY

STAV NÁVRH VÝHEĎ
OU.01
OU.10

PLOCHY PRIESTOROVÝCH REGULATÍVOV

STAV NÁVRH VÝHEĎ
OU.01
OU.10

PLOCHY PRIESTOROVÝCH REGULATÍVOV V KRAJINE
PLOCHY PRIESTOROVÝCH REGULATÍVOV V ZASTAVANOM ÚZEMÍ

