


BABÍN


ÚZEMNÝ PLÁN OBCE

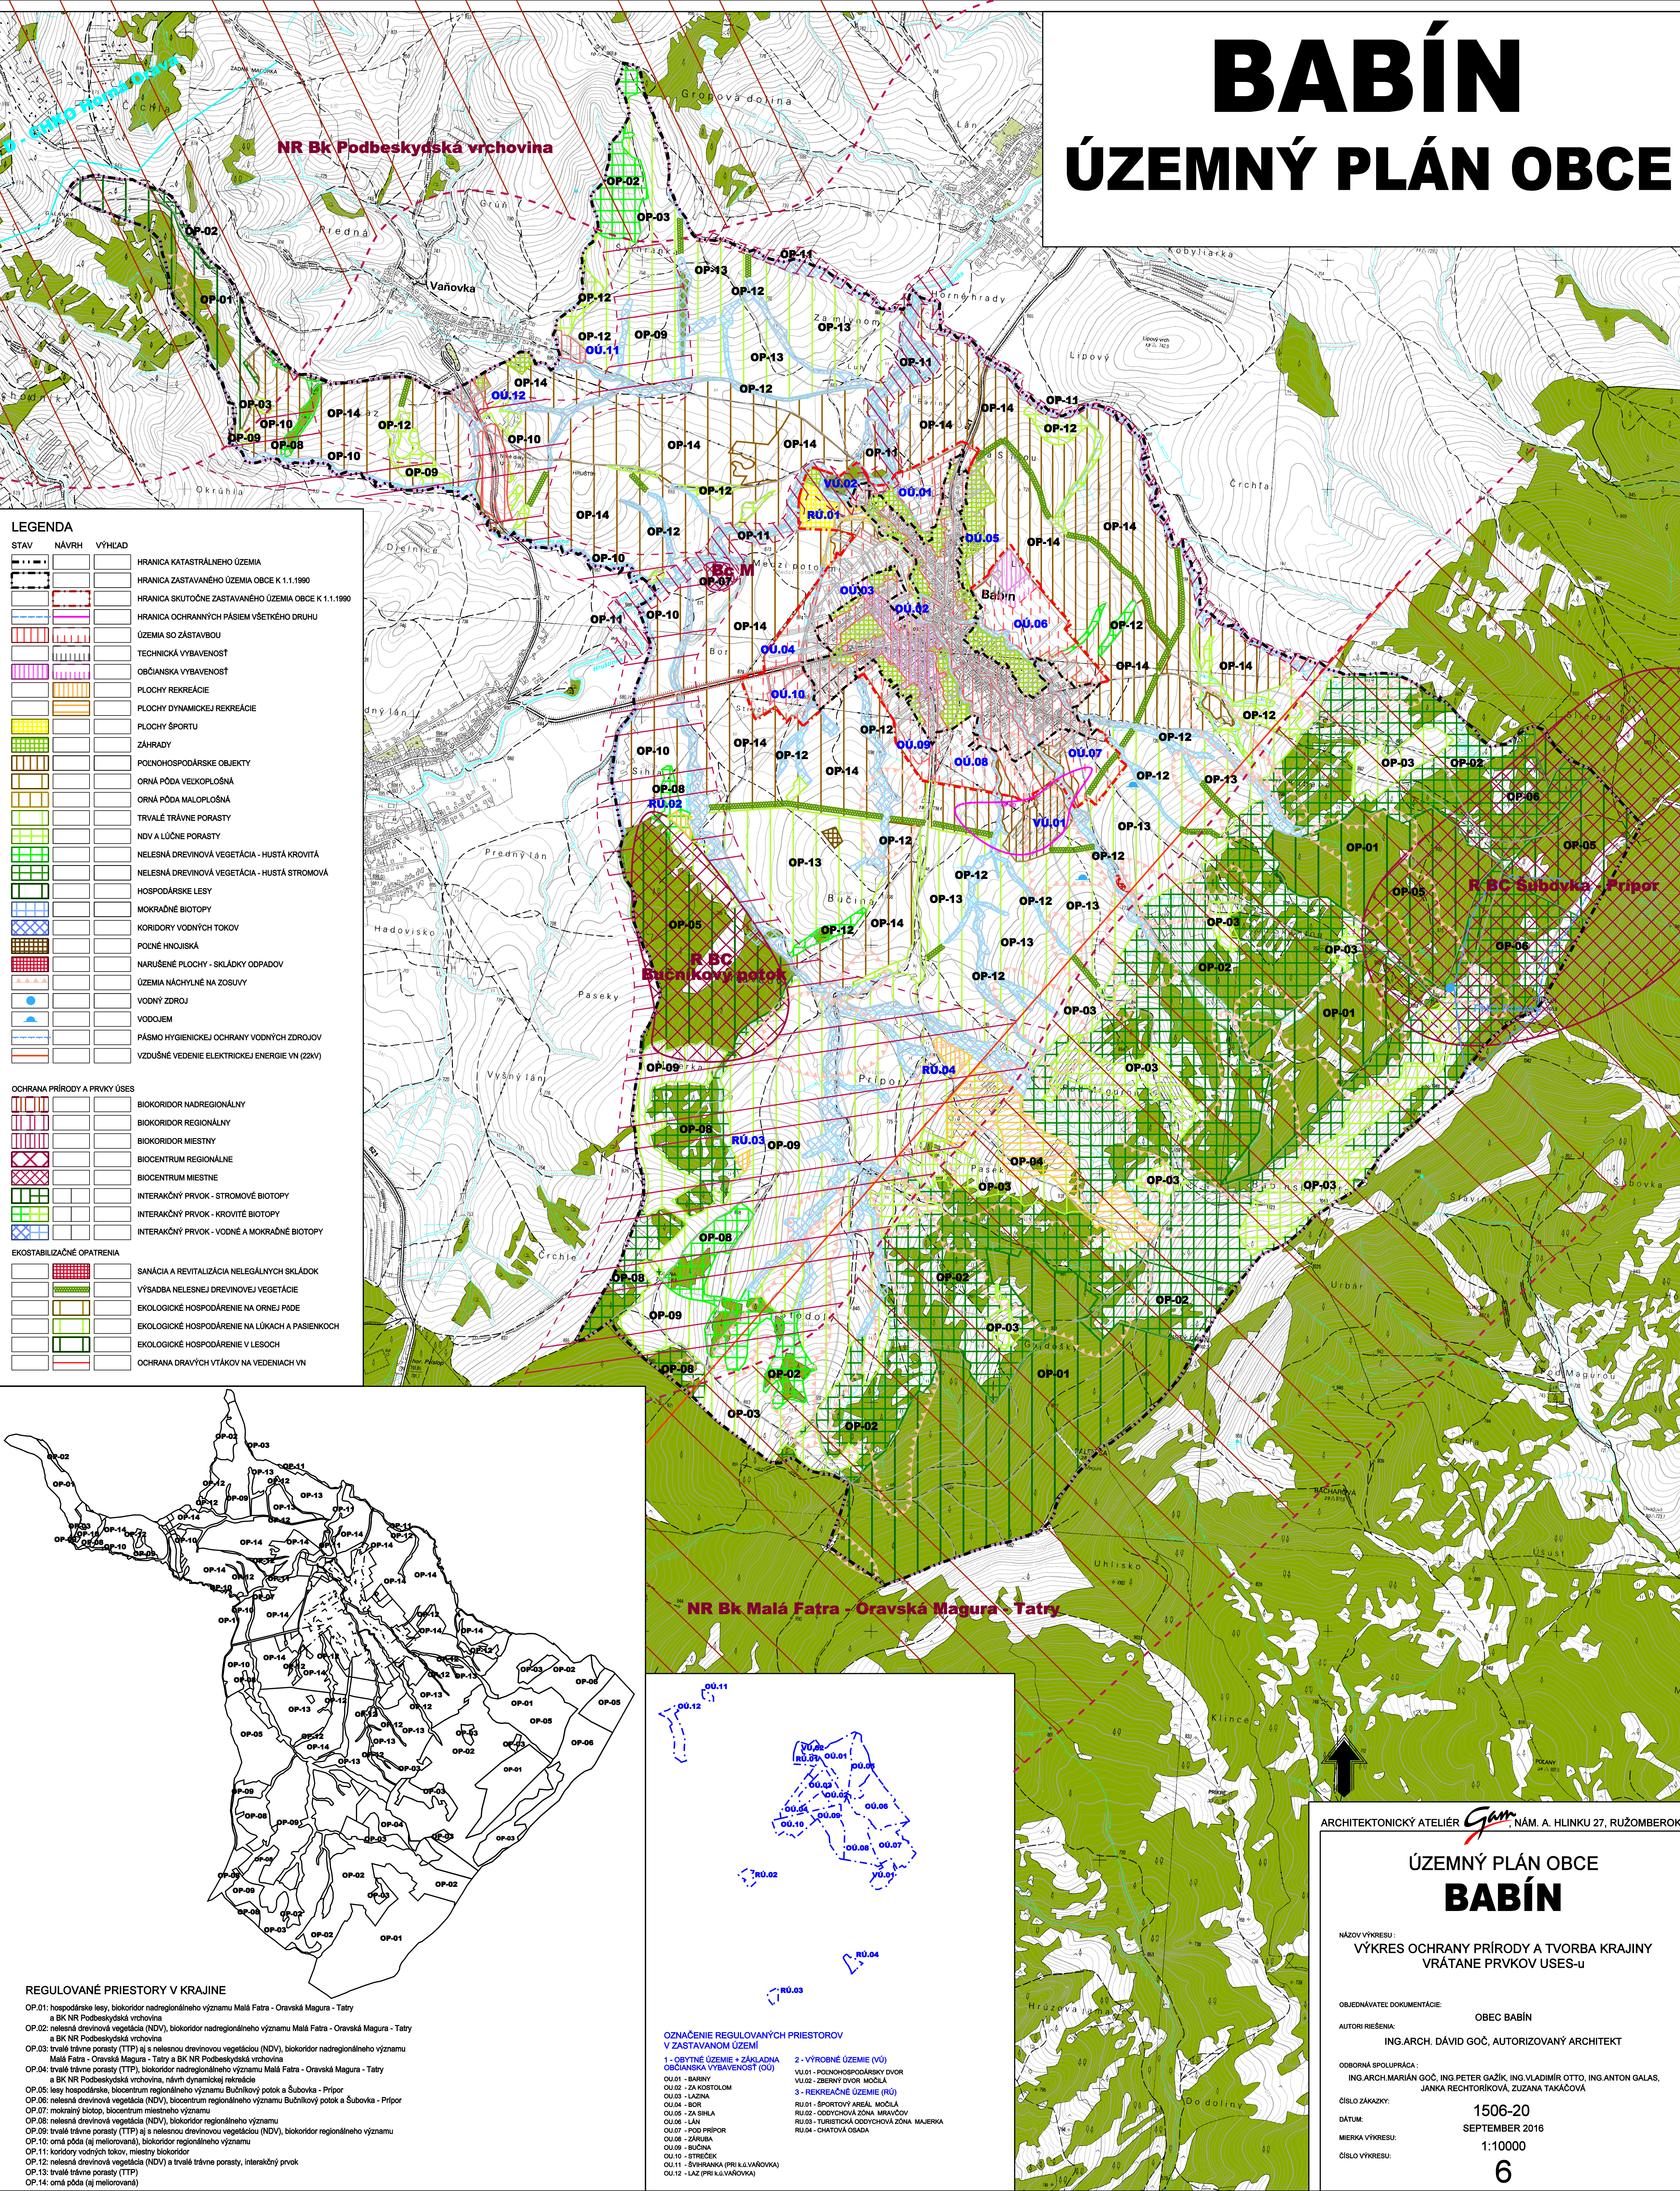

STAV	NÁVRH	VÝHLAD	
			HRANICA KATASTRÁLNEHO ÚZEMIA
			HRANICA ZASTAVANÉHO ÚZEMIA OBCE K 1.1.1990
			HRANICA SKUTOČNÉ ZASTAVANÉHO ÚZEMIA OBCE K 1.1.1990
			HRANICA OCHRANNÝCH PÁSIEM VŠETKEHO DRUHU
			TECHNICKÁ VYBAVENOSŤ
			OBČIANSKA VYBAVENOSŤ
			PLOCHY REKREÁCIE
			PLOCHY DYNAMICKEJ REKREÁCIE
			PLOCHY ŠPORTU
			ZÁHRADY
			POĽNOHOSPODÁRSKE OBJEKTY
			ORNÁ PÓDA VEĽKOPLOŠNÁ
			ORNÁ PÓDA MALOPLOŠNÁ
			TRVALÉ TRÁVNÉ PORASTY
			NOVÁ A LÚČNE PORASTY
			NELESNÁ DREVINOVÁ VEGETÁCIA - HUSTÁ KROVITÁ
			NELESNÁ DREVINOVÁ VEGETÁCIA - HUSTÁ STROMOVÁ
			HOSPODÁRSKE LESY
			MOKRAĎNÉ BIOTOPY
			KORIDORY VODNÝCH TOKOV
			PODLEHÁ HNOJISKÁ
			NARUŠENÉ PLOCHY - SKLÁDKY ODPADOV
			ÚZEMIA NÁCHÝLNÉ NA ZOSUVY
			VODNÝ ZDROJ
			VODOJEM
			PÁSMO HYGIENICKEJ OCHRANY VODNÝCH ZDROJOV
			VZDUŠNÉ VEDENIE ELEKTRICKEJ ENERGIE VN (22kV)

OCHRANA PRÍRODY A PRVKY ÚSES			
			BIOKORIDOR NADREGIONÁLNY
			BIOKORIDOR REGIONÁLNY
			BIOKORIDOR MIESTNY
			BIOCENTRUM REGIONÁLNE
			BIOCENTRUM MIESTNE
			INTERAKČNÝ PRVOK - STROMOVÉ BIOTOPY
			INTERAKČNÝ PRVOK - KROVITÉ BIOTOPY
			INTERAKČNÝ PRVOK - VODNÉ A MOKRAĎNÉ BIOTOPY

Ekostabilizačné opatrenia			
			SANÁCIA A REVITALIZÁCIA NELEGÁLNYCH SKLÁDK
			VÝSADBA NELESNEJ DREVINOVEJ VEGETÁCIE
			EKOLOGICKÉ HOSPODÁRENIE NA ORNEJ PÓDE
			EKOLOGICKÉ HOSPODÁRENIE NA LÚKACH A PASIENKOCH
			EKOLOGICKÉ HOSPODÁRENIE V LESOCH
			OCHRANA DRAVÝCH VTÁKOV NA VEDENIACH VN

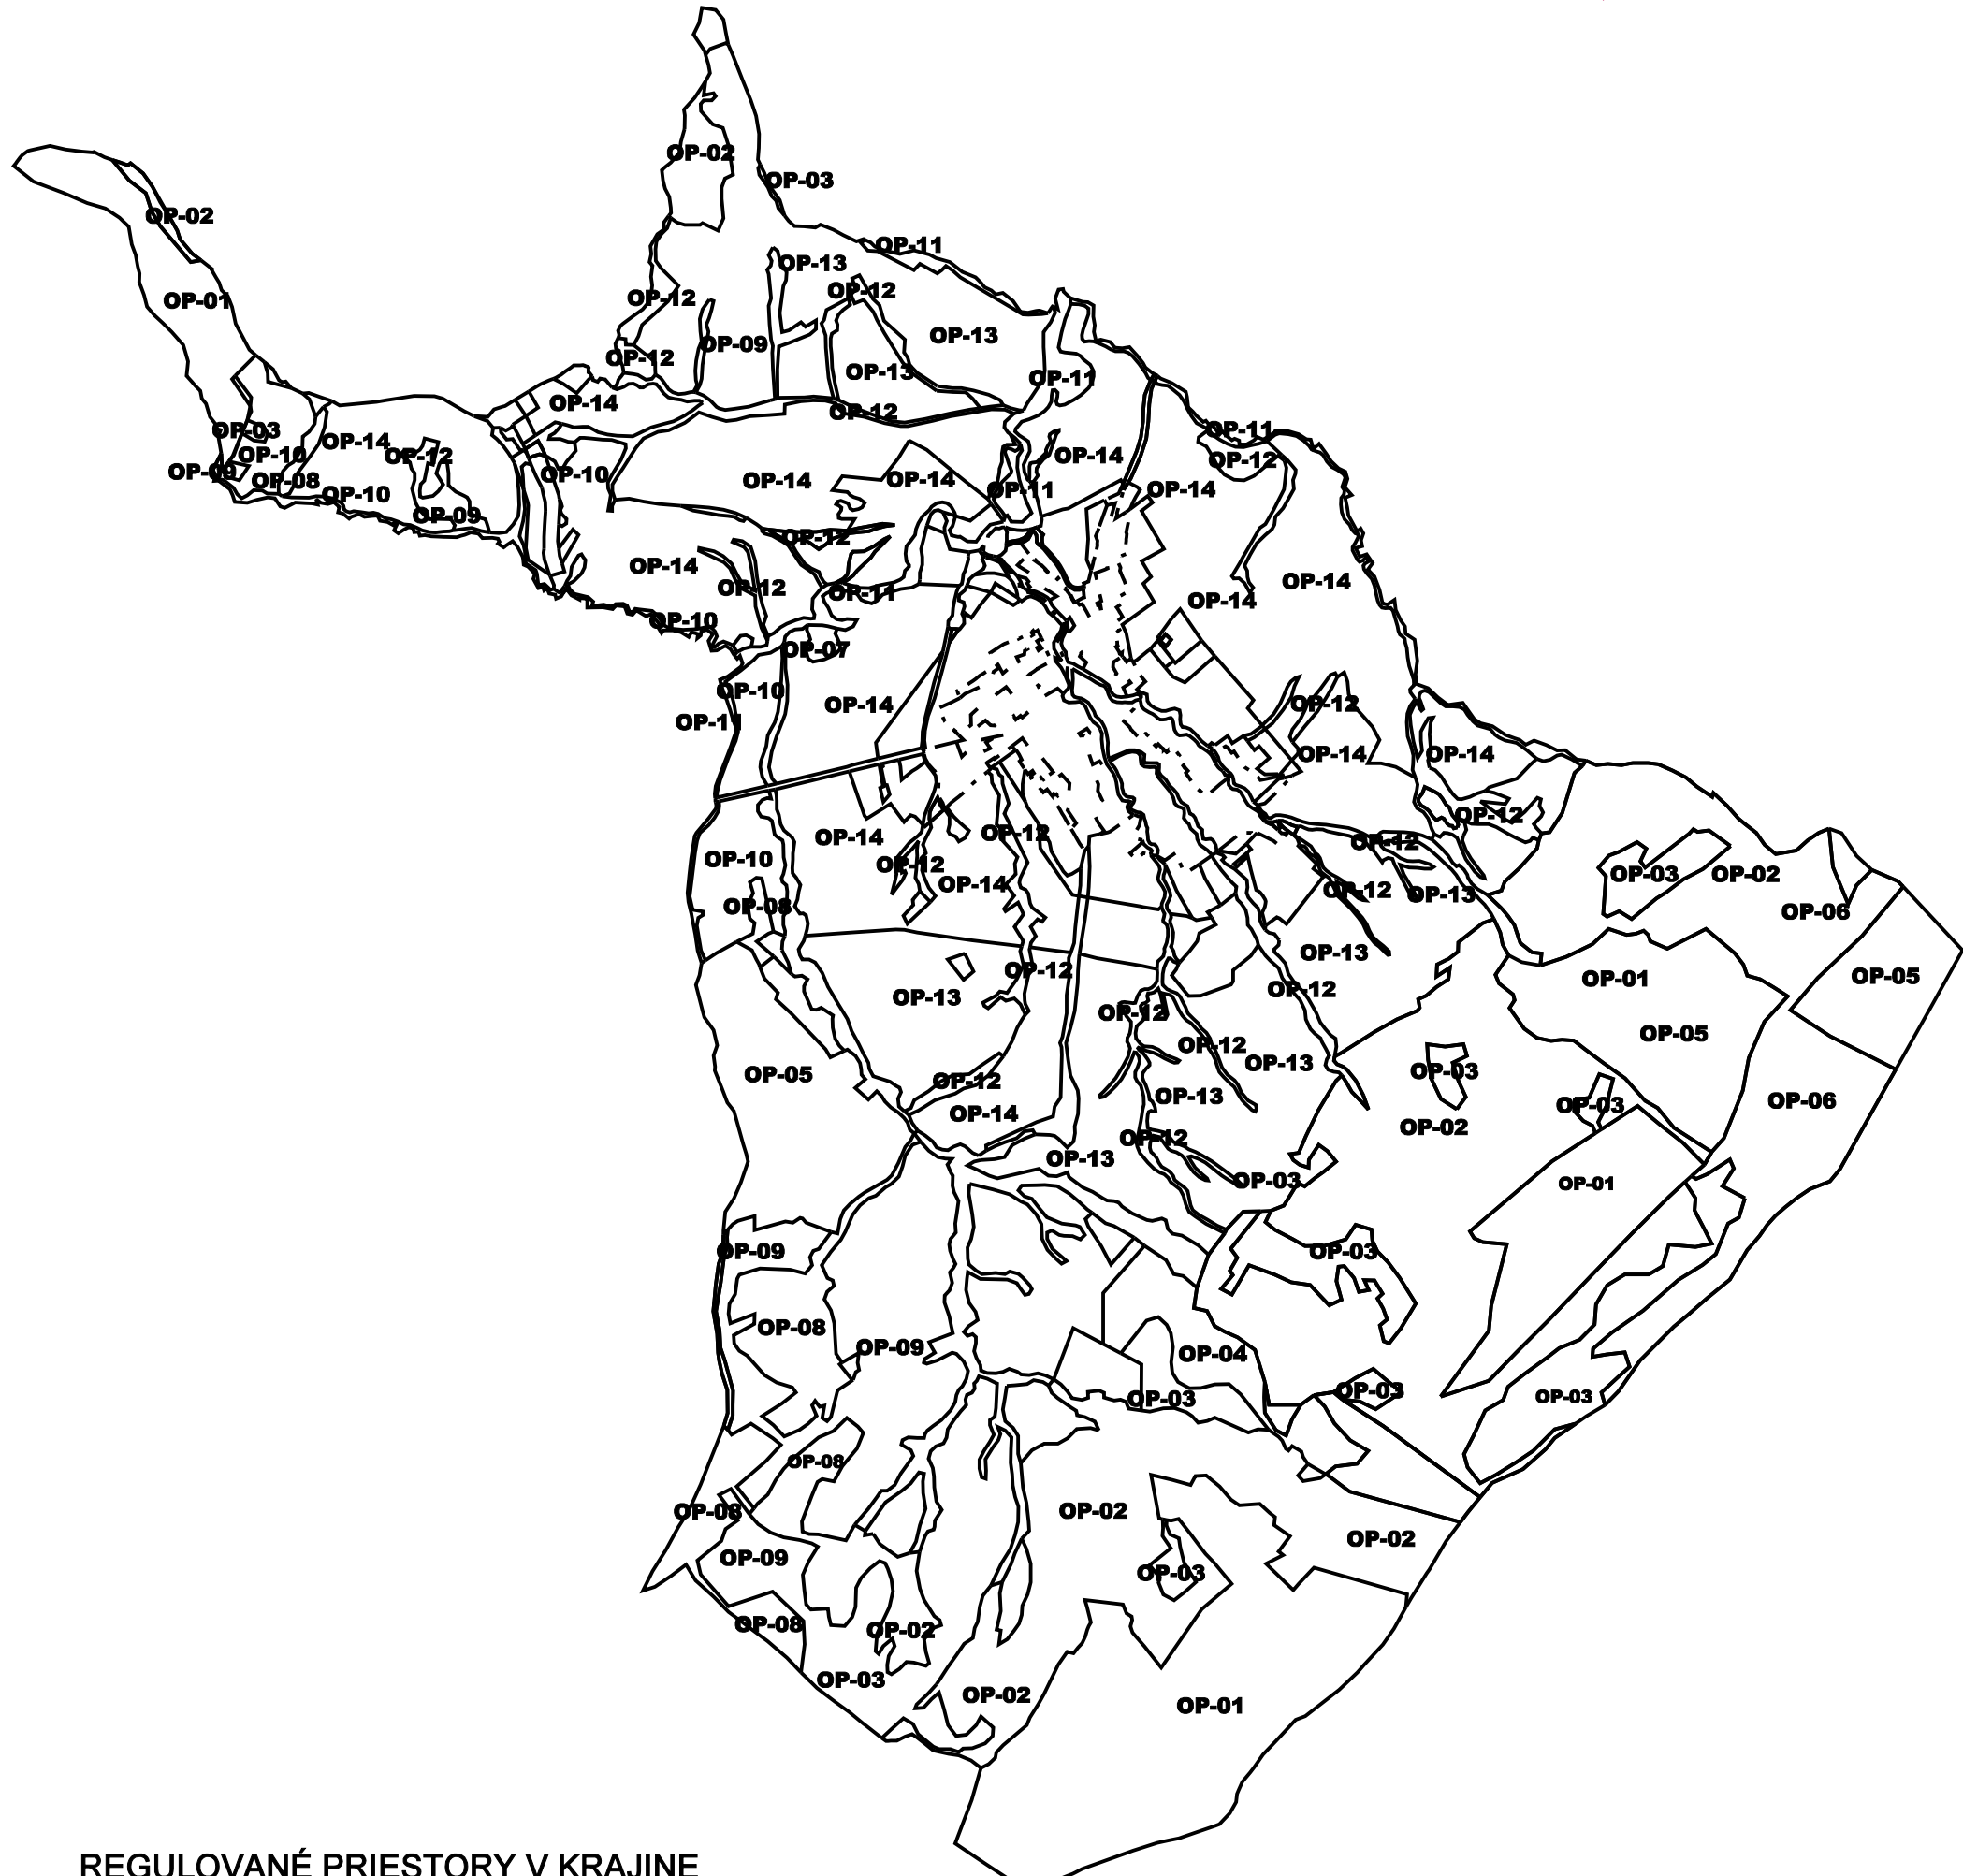

REGULOVANÉ PRIESTORY V KRAJINE

OP.01: hospodárske lesy, biokoridor nadregionálneho významu Malá Fatra - Oravská Magura - Tatry a BK NR Podbeskydská vrchovina

OP.02: nelesná drevinová vegetácia (NDV), biokoridor nadregionálneho významu Malá Fatra - Oravská Magura - Tatry a BK NR Podbeskydská vrchovina

OP.03: trvalé trávne porasty (TTP) aj s nelesnou drevinovou vegetáciou (NDV), biokoridor nadregionálneho významu Malá Fatra - Oravská Magura - Tatry a BK NR Podbeskydská vrchovina

OP.04: trvalé trávne porasty (TTP), biokoridor nadregionálneho významu Malá Fatra - Oravská Magura - Tatry a BK NR Podbeskydská vrchovina, návrh dynamickej rekreácie

OP.05: lesy hospodárske, biocentrum regionálneho významu Bučínový potok a Šubovka - Prípor

OP.06: nelesná drevinová vegetácia (NDV), biocentrum regionálneho významu Bučínový potok a Šubovka - Prípor

OP.07: mokraľný biotop, biocentrum miestneho významu

OP.08: nelesná drevinová vegetácia (NDV), biokoridor regionálneho významu

OP.09: trvalé trávne porasty (TTP) aj s nelesnou drevinovou vegetáciou (NDV), biokoridor regionálneho významu


OP.10: orná pôda (aj meliorovaná), biokoridor regionálneho významu

OP.11: koridory vodných tokov, miestny biokoridor

OP.12: nelesná drevinová vegetácia (NDV) a trvalé trávne porasty, interakčný prvok

OP.13: trvalé trávne porasty (TTP)

OP.14: orná pôda (aj meliorovaná)

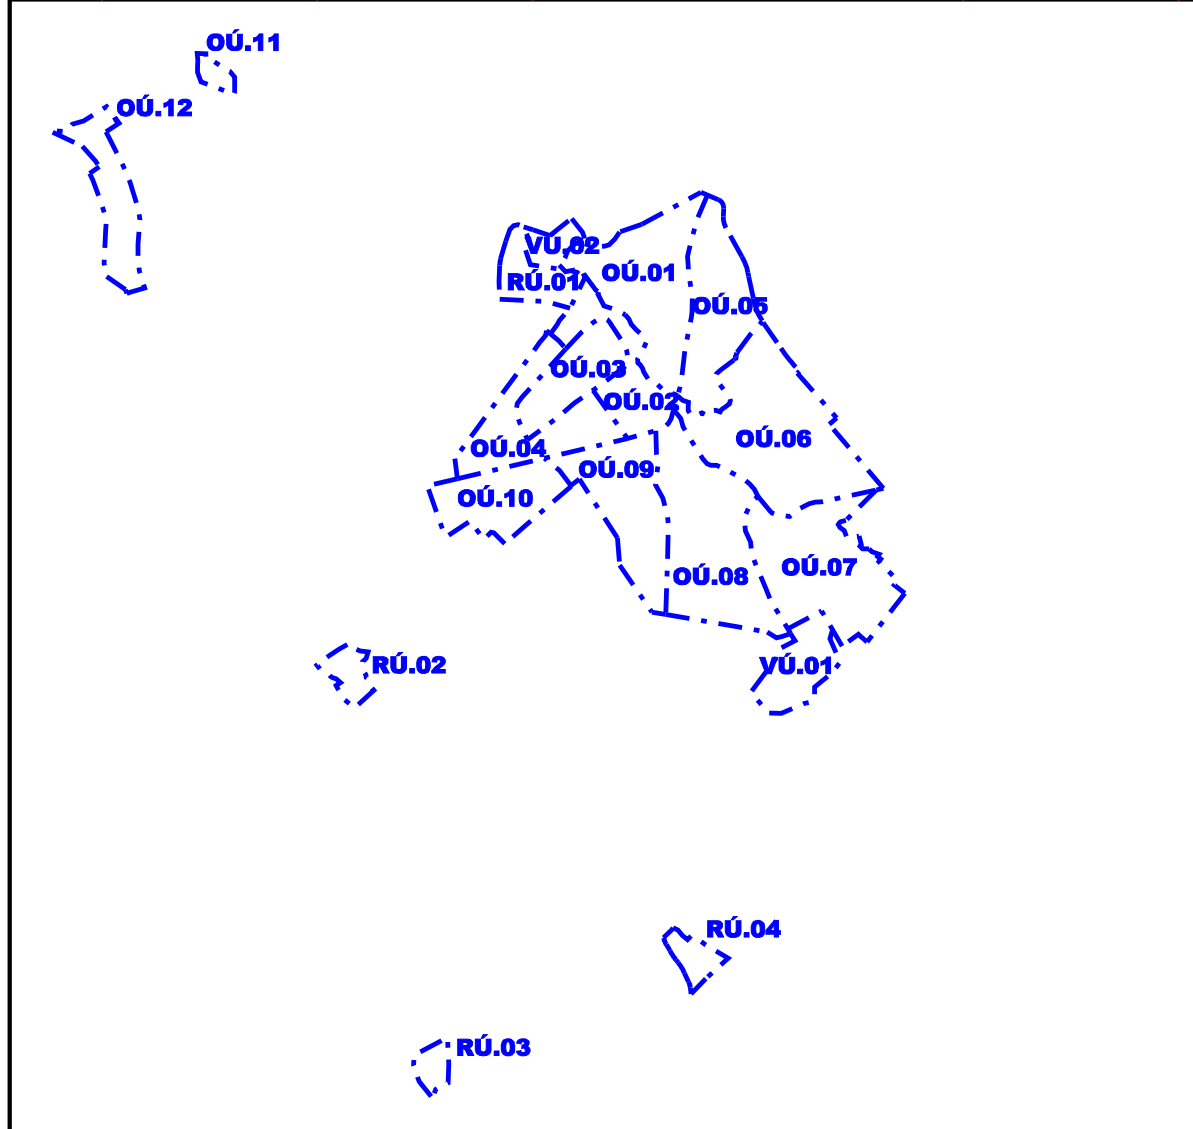

OZNAČENIE REGULOVANÝCH PRIESTOROV V ZASTAVANOM ÚZEMÍ

1 - OBYTNÉ ÚZEMIE + ZÁKLADNÁ OBČIANSKA VYBAVENOSŤ (OU)

OU.01 - BARNY

OU.02 - ZA KOSTOLOM

OU.03 - LAZNA

OU.04 - BOR

OU.05 - ZA SÍHLA

OU.06 - LÁN

OU.07 - POD PRÍPOR

OU.08 - ZÁRUBA

OU.09 - BUČINA

OU.10 - STREČEK

OU.11 - ŠIBRANKA (PRI K.Š. VAŘOVKA)

OU.12 - LAZ (PRI K.Š. VAŘOVKA)

2 - VÝROBNÉ ÚZEMIE (VU)

VU.01 - POĽNOHOSPODÁRSKY DVOR

VU.02 - ZBERNÝ DVOR, MOČILÁ

3 - REKREAČNÉ ÚZEMIE (RÚ)

RÚ.01 - ŠPORTOVÝ AREÁL, MOČILÁ

RÚ.02 - ODÝCHOVÁ ZÓNA, MRÁVČOV

RÚ.03 - TURISTICKÁ ODÝCHOVÁ ZÓNA, MAJERKA

RÚ.04 - CHATOVÁ OSADA

ARCHITEKTONICKÝ ATÉLIER *Gam*, NÁM. A. HLINKU 27, RUŽOMBEROK

ÚZEMNÝ PLÁN OBCE BABÍN

NÁZOV VÝKRESU: VÝKRES OCHRANY PRÍRODY A TVORBA KRAJINY VRÁTANE PRVKOV ÚSES-u

OBJEDNÁVATEL DOKUMENTÁCIE: OBEC BABÍN

AUTORI RIŠENIA: ING.ARCH. DÁVID GOČ, AUTORIZOVANÝ ARCHITEKT

ODBORNÁ SPOLUPRÁCA: ING.ARCH.MARIÁN GOČ, ING.PETER GAŽÍK, ING.VLADIMÍR OTTO, ING.ANTON GALAS, JANKA RECHTORIKOVÁ, ZUZANA TAKÁČOVÁ

ČÍSLO ZAKAZKY: 1506-20

DÁTUM: SEPTEMBER 2016

MIERKA VÝKRESU: 1:10000

ČÍSLO VÝKRESU: 6