


BABÍN

ÚZEMNÝ PLÁN OBCE

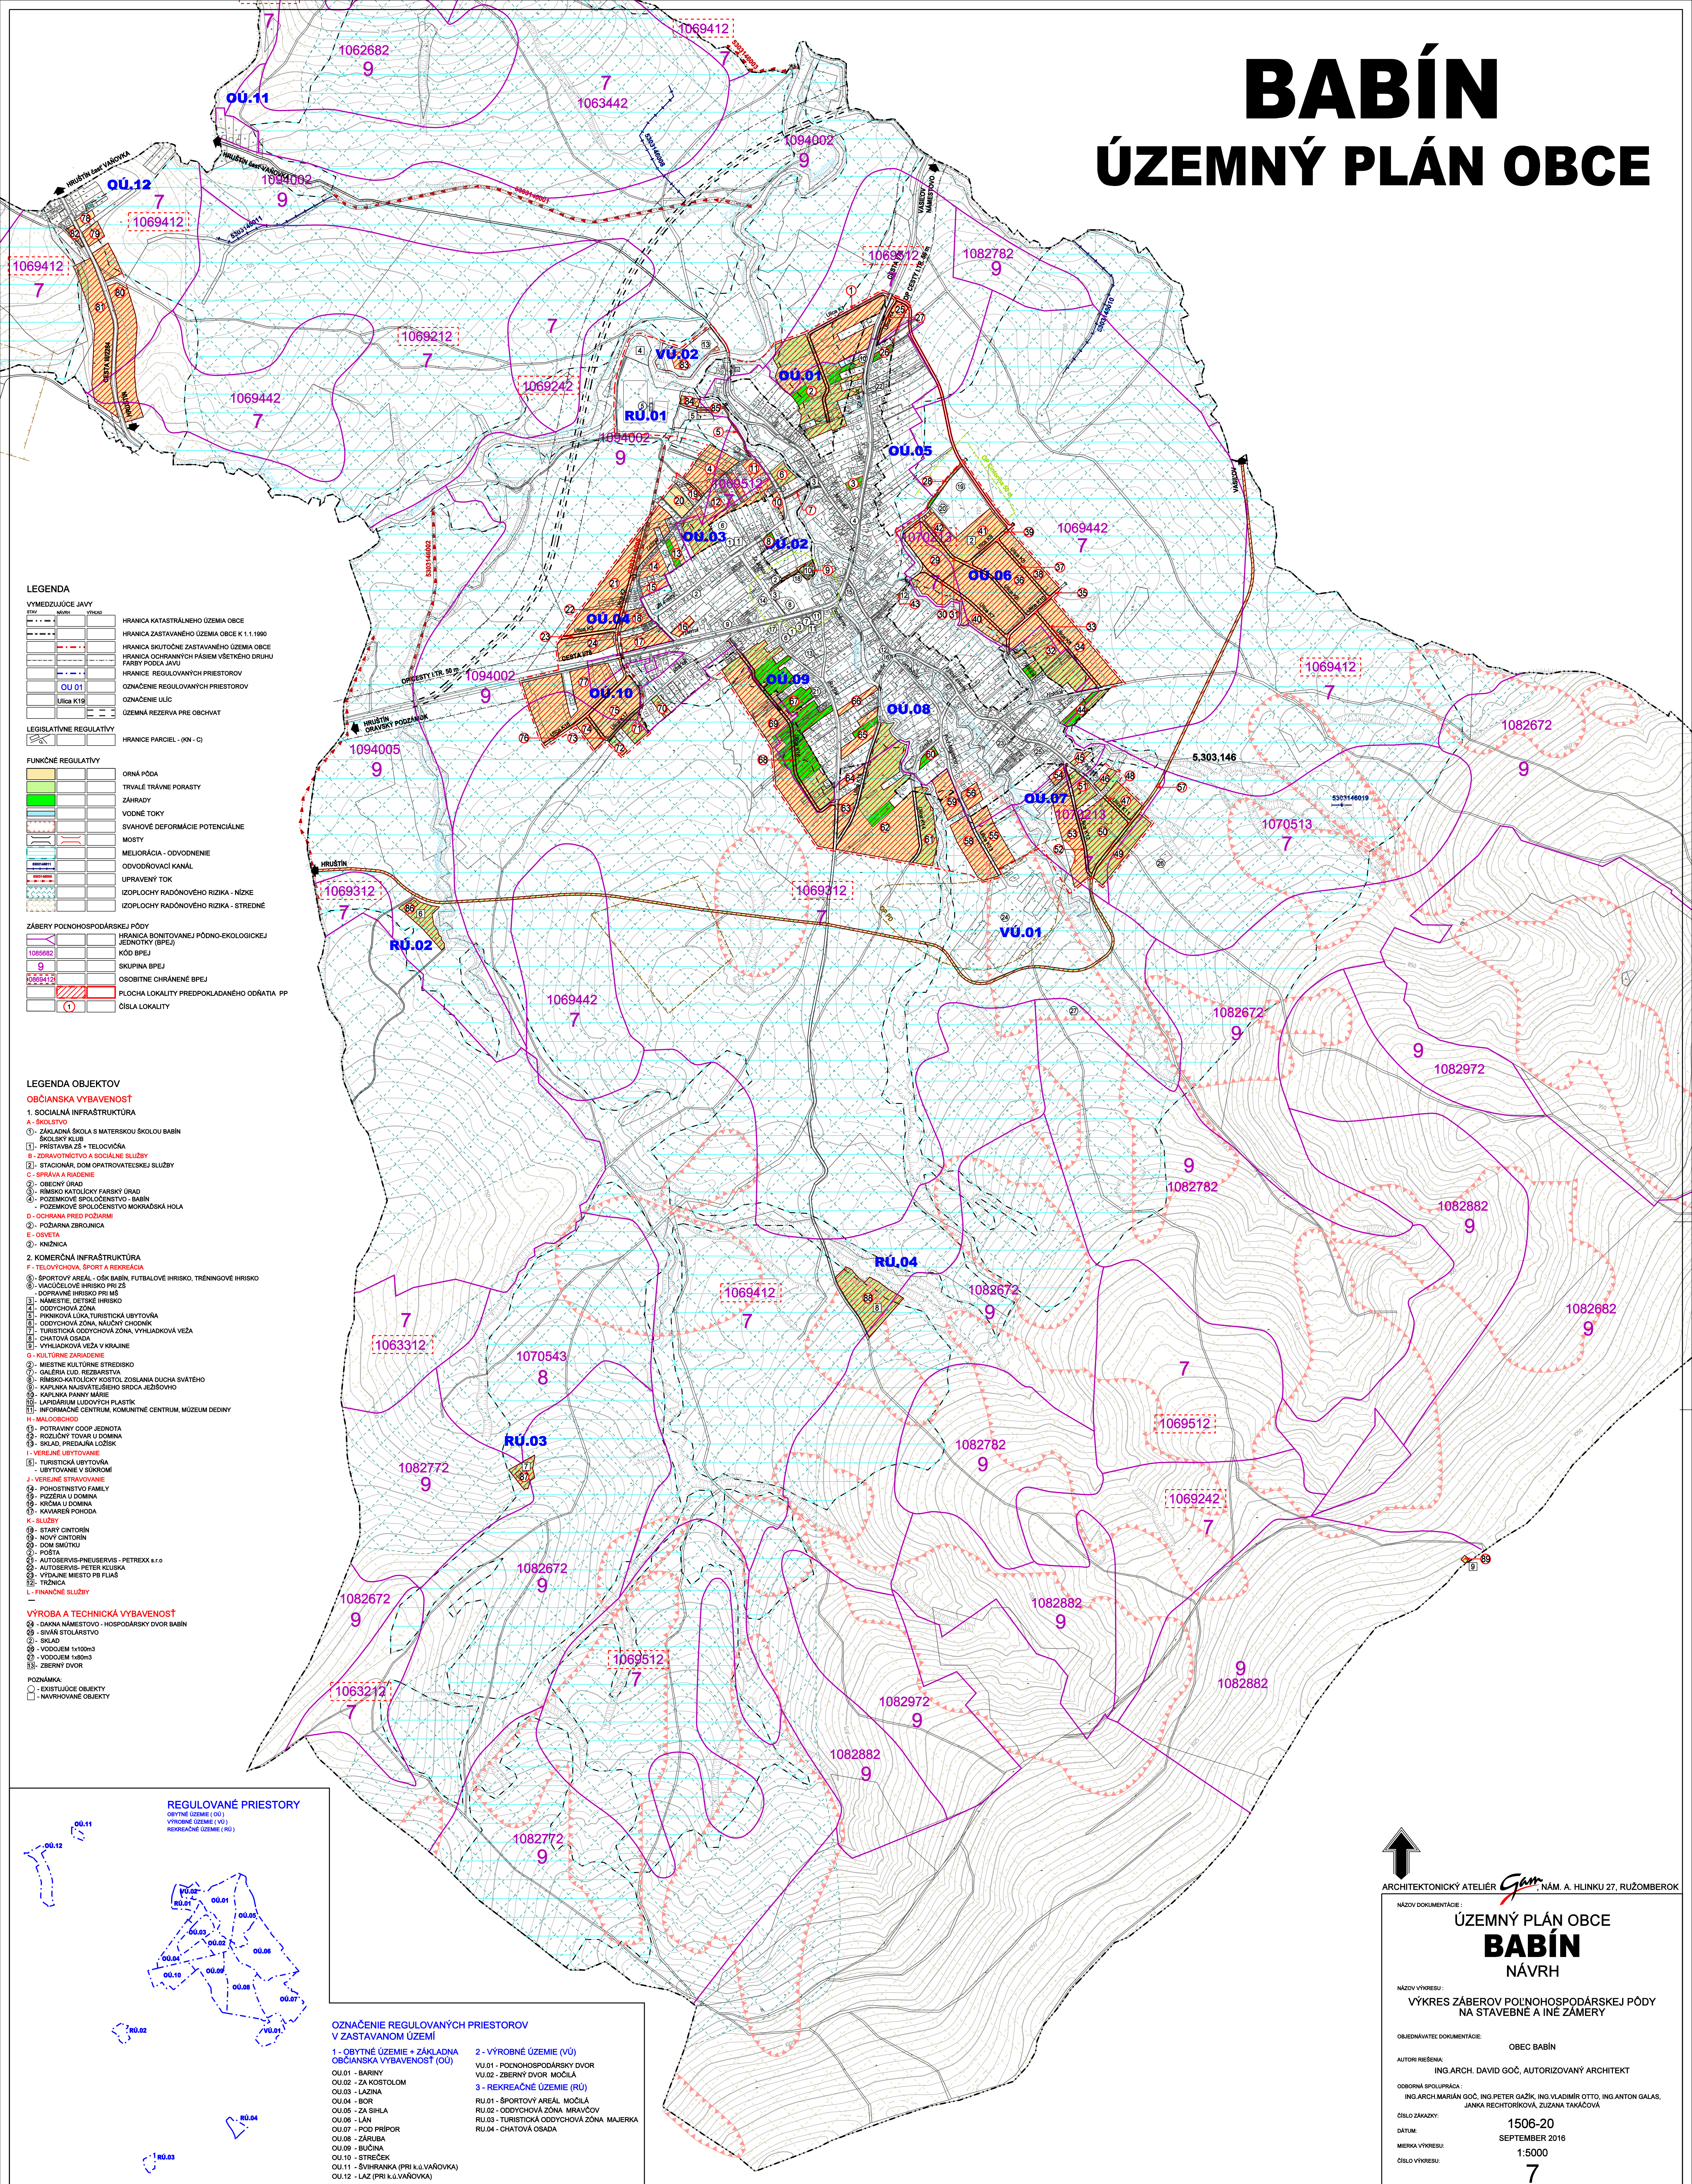

LEGENDA

VYMEDZUJÚCE JAVY	
STAV	VÝSLED
HRANICA KATASTRÁLNEHO ÚZEMIA OBCE	
HRANICA ZASTAVANÉHO ÚZEMIA OBCE K 1.1.1990	
HRANICA SKUTOČNE ZASTAVANÉHO ÚZEMIA OBCE	
HRANICA OCHRANNÝCH PÁSIEB VŠETKEHO DRUHU	
HRANICA REGULOVANÝCH PRIESTOROV	
OZNAČENIE REGULOVANÝCH PRIESTOROV	
OZNAČENIE ULÍC	
ÚZEMNÁ REZERVA PRE OBCHVAT	
LEGISLATÍVNE REGULATÍVY	
HRANICE PARCEL - (KN - C)	
FUNKČNÉ REGULATÍVY	
ORNÁ PÓDA	
TRVALÉ TRÁVNÉ PORASTY	
ZAHRADY	
VODNÉ TOKY	
SVAHOVÉ DEFORMÁCIE POTENCIÁLNE	
MOSTY	
MELIORÁCIA - ODVODNENIE	
ODVODŇOVACÍ KANÁL	
UPRAVENÝ TOK	
IZOPLOCHY RADONOVÉHO RIZIKA - NÍZKE	
IZOPLOCHY RADONOVÉHO RIZIKA - STREDNÉ	
ZÁBERY POĽNOHOSPODÁRSKEJ PÓDY	
HRANICA BONTITOVANEJ PÓDO-ÉKOLOGICKEJ JEDNOTKY (BPEJ)	
KÓD BPEJ	
SKUPINA BPEJ	
OSOBNÉ CHRÁNENÉ BPEJ	
PLOCHA LOKALITY PREDPOKLADANÉHO ODŤATIA PP	
ČÍSLA LOKALITY	

LEGENDA OBJEKTOV

- OBČIANSKA VYBAVENOSŤ**
- 1. SOCIÁLNA INFRAŠTRUKTÚRA**
- A - ŠKOLSTVO**
1. ZÁKLADNÁ ŠKOLA S MATERSKOU ŠKOLOU BABÍN
2. ŠKOLSKÝ KLUB
3. PESTOVATEĽSKÝ A TELOVÝCHOVNÝ
4. ZDRAVOTNÍCTVO A SOCIÁLNE SLUŽBY
- B - ŠPORTOVÝ A REKREAČNÝ**
1. STAGIONÁR, DOM OPATROVATEĽSKÉJ SLUŽBY
- C - SPRÁVA A RADA**
1. OBECNÝ ÚRAD
2. RÍMSKO KATOLICKÝ FARSKÝ ÚRAD
3. POZEMKOVÉ SPOLOČENSTVO - BABÍN
4. POZEMKOVÉ SPOLOČENSTVO MOKRADSKÁ HOLA
- D - OCHRANA PRED POŽIARMI**
1. POŽIARNA ZBROJNICA
- E - OBYVÁ**
1. KNÍŽNICA
- 2. KOMERČNÁ INFRAŠTRUKTÚRA**
- F - TELOVÝCHOVA, ŠPORT A REKREAČIA**
1. ŠPORTOVÝ AREÁL - OŠK BABÍN, FUTBALOVÉ HRISKO, TRÉNINGOVÉ HRISKO
2. VACUOLNÉ HRISKO PRI ZŠ
3. DOPRAVNÉ HRISKO PRI MŠ
4. NÁMESTIE, DETSKÉ HRISKO
5. ODDYCHOVÁ ZÓNA
6. PIKNIKOVÁ LOKA, TURISTICKÁ UBYTOVNÁ
7. ODDYCHOVÁ ZÓNA, MAUČOVÝ CHODNÍK
8. TURISTICKÁ ODDYCHOVÁ ZÓNA, VÝHLADKOVÁ VEŽA
9. CHATOVÁ OSADA
10. VÝHLADKOVÁ VEŽA V KRAJINE
11. KULTÚRNE ZARIADENIE
- H - MULOČNÍČKO**
1. MIESTNE KULTÚRNE STREDISKO
2. GALÉRIA LUD. REZARISTIA
3. RÍMSKO-KATOLICKÝ KOSTOL, ZOSLANIA DUCHA SVÄTÉHO
4. KAPLANKA NÁSVÄTEJŠIEHO SRDCA JEŽŠOVHO
5. KAPLANKA PANNY MARIE
6. LAPIČARUM LUDOVÝCH PLASTIK
7. INFORMAČNÉ CENTRUM, KOMUNITNÉ CENTRUM, MÚZEUM DEJINY
- I - VEREJNÉ UBYTOVANIE**
1. TURISTICKÁ UBYTOVNÁ
2. UBYTOVANIE V SÚKROMÍ
- J - VEREJNÉ STRAVOVANIE**
1. POKOSTNOSTVO FAMILY
2. PIZZERIA U DOMNA
3. KRAJKA U DOMNA
4. KAVARÉN POKOJA
- K - SLUŽBY**
1. STARÝ CINTORÍN
2. NOVÝ CINTORÍN
3. DOM SMŔTNÍKU
4. POŠTA
5. AUTOSERVIS-PNEUSERVIS - PETREX s.r.o.
6. AUTOSERVIS - PETER KULKA
7. VÝDAJNÉ MIESTO PB FLAS
8. TRÉNINK
- L - FINANČNÉ SLUŽBY**
- VÝROBA A TECHNICKÁ VYBAVENOSŤ**
1. DAKNA NÁMESTOVO - HOSPODÁRSKY DVOR BABÍN
2. SMÁR STOLÁRSTVO
3. SKLAD
4. VODOJEM 1x100m3
5. VODOJEM 100m3
6. ZBERNÝ DVOR
- POZNÁMKA:**
1. EXISTUJÚCE OBJEKTY
2. NAVRHOVANÉ OBJEKTY

REGULOVANÉ PRIESTORY

OPŤNÉ ÚZEMIE (OU)
VÝROBNÉ ÚZEMIE (VU)
REKREAČNÉ ÚZEMIE (RU)

OZNAČENIE REGULOVANÝCH PRIESTOROV V ZASTAVANOM ÚZEMÍ

1 - OBYTNÉ ÚZEMIE + ZÁKLADNÁ OBČIANSKA VYBAVENOSŤ (OU)


- OU.01 - BARINY
OU.02 - ZA KOSTOLOM
OU.03 - LAZINA
OU.04 - BOR
OU.05 - ZA SIHLA
OU.06 - LAN
OU.07 - POD PRIPOR
OU.08 - ŽARUJA
OU.09 - BLUČNA
OU.10 - STREČEK
OU.11 - ŠVIHRANKA (PRI K.Š. VAŇOVKA)
OU.12 - LAZ (PRI K.Š. VAŇOVKA)

2 - VÝROBNÉ ÚZEMIE (VU)

- VU.01 - POĽNOHOSPODÁRSKY DVOR
VU.02 - ZBERNÝ DVOR MOČILA

3 - REKREAČNÉ ÚZEMIE (RU)

- RU.01 - ŠPORTOVÝ AREÁL MOČILA
RU.02 - ODDYCHOVÁ ZÓNA MRÁVČOKA
RU.03 - TURISTICKÁ ODDYCHOVÁ ZÓNA MAJERKA
RU.04 - CHATOVÁ OSADA

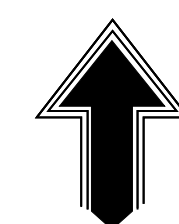

ARCHITEKTONICKÝ ATÉLIÉR **Gam** NÁM. A. HLINKU 27, RUŽOMBEROK

NÁZOV DOKUMENTÁCIE: ÚZEMNÝ PLÁN OBCE

BABÍN

NÁVRH

NÁZOV VÝKRESU: VÝKRES ZÁBEROV POĽNOHOSPODÁRSKEJ PÓDY NA STAVEBNÉ A INÉ ZÁMERY

OBJEDNÁVATEĽ DOKUMENTÁCIE: OBEC BABÍN

AUTORI RIEŠENIA: ING. ARCH. DAVID GOČ, AUTORIZOVANÝ ARCHITEKT

ODBORNÁ SPOLUPRÁCA: ING. ARCH. MARIÁN GOČ, ING. PETER GAŽIK, ING. VLADIMÍR OTTO, ING. ANTON GALAS, JANKA RECHTORIKOVÁ, ZUZANA TAKÁČOVÁ

ČÍSLO ZÁKAZKY: 1506-20

DÁTUM: SEPTEMBER 2016

MIERKA VÝKRESU: 1:5000

ČÍSLO VÝKRESU: 7